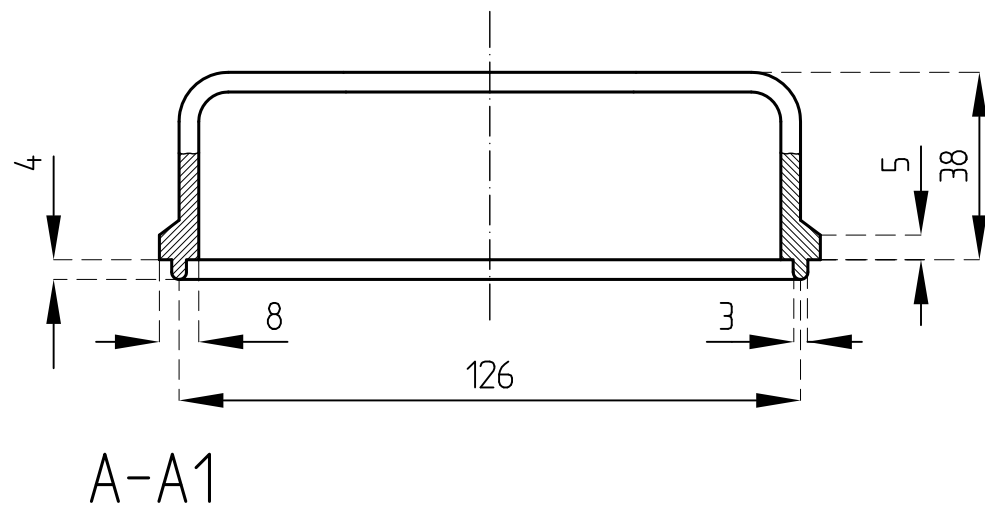
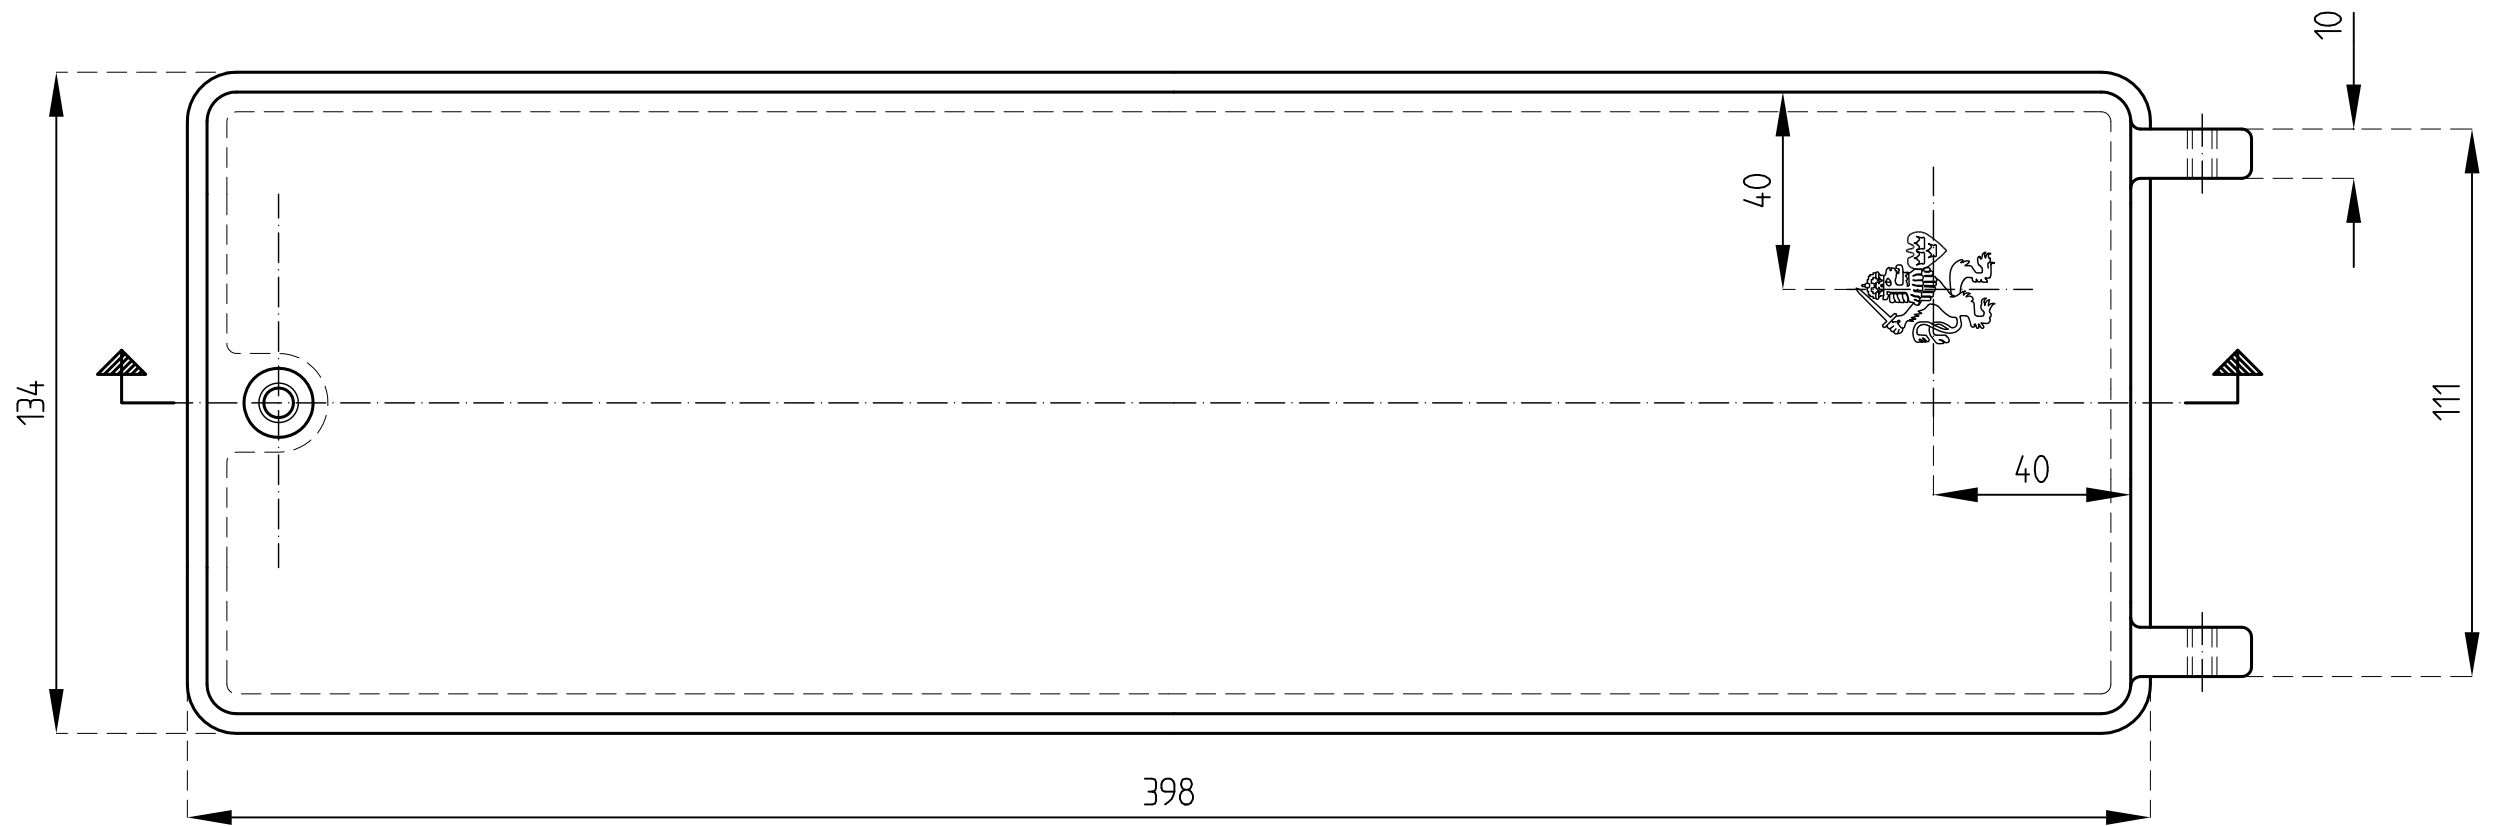
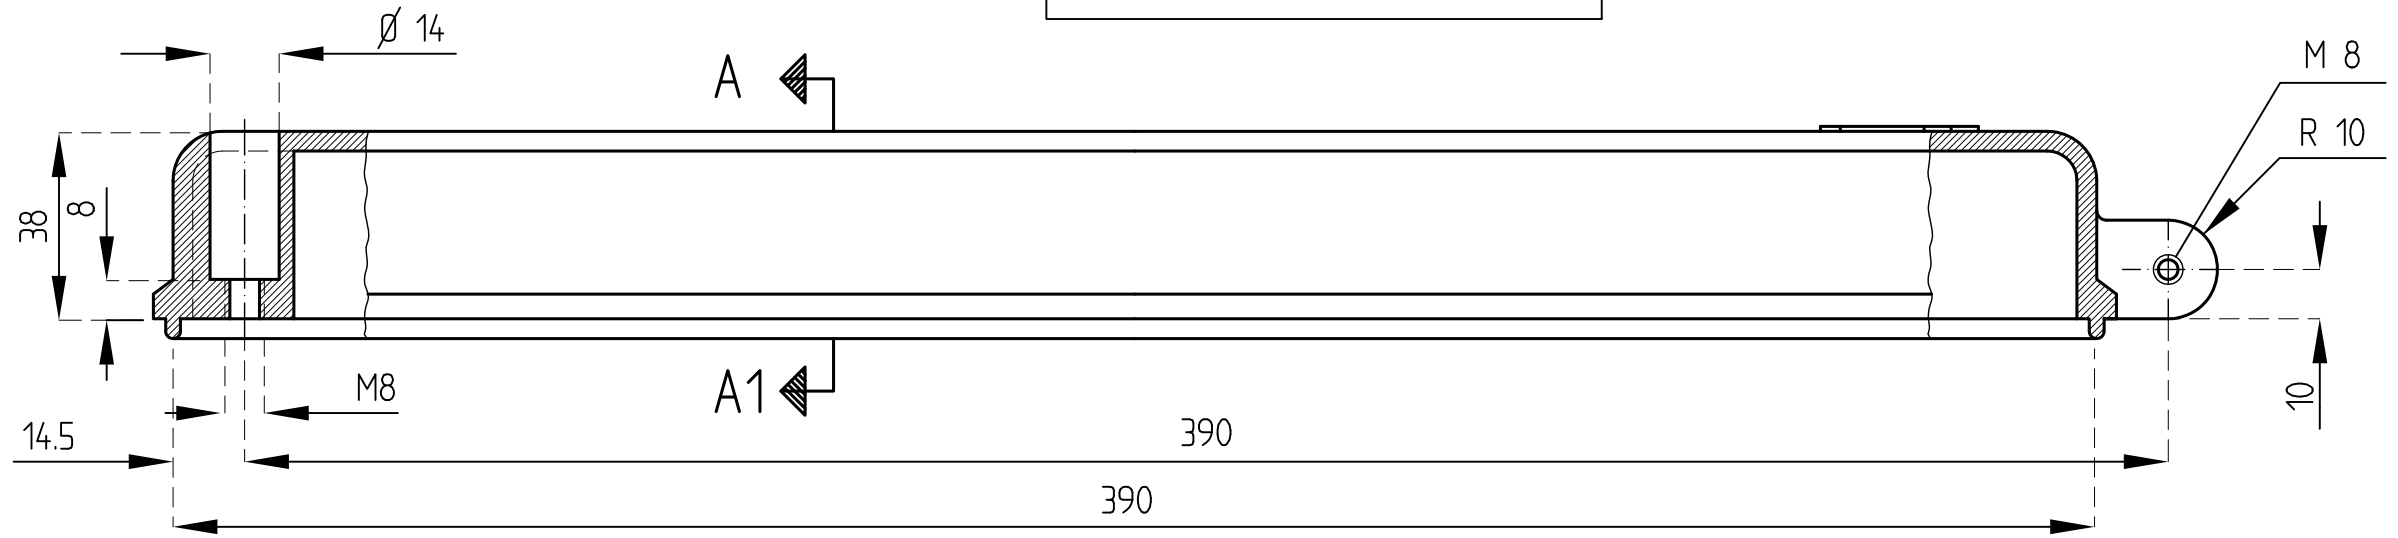

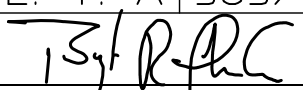


MATERIAL: ALUMINIUM
LACKERAS I MELLANGRÅ FÄRGTON



A	3	2011-02-01	Trafikkontorets logga		04-05-26
Rev litt	Antal rev	Rev datum	Rev omfattning	Verkens rev datum	Rev godkänd
HANDLÄGGARE R Andersson/M Ståhl				UPPRÄTTAD FÖR  Göteborgs Stad Trafikkontoret	STANDARDRITNING Gatubelysningsservis
DWG-FIL -5582		RITAD/KONSTR E. T. A	HAFT DEL DNR 363/93		
GODKÄND GÖTEBORG 96-01-15		VERIFIERAD 		SKALA 1:1,5	
			OBJEKTSNR	RITNINGSNR 363/93-5582	REV A