


NR	BENÄMNING	MATERIAL	HÄNVISNING	TIOGR	ANMÄRKNING
1	Stuprörslavlopp	Markavlopp, plast Ø110			
2	Stuprörskydd	Stålrör Ø 108 mm, rostskydd+ljusgrå stulfärg			Galvat

SEKTION

SKALA 1:10

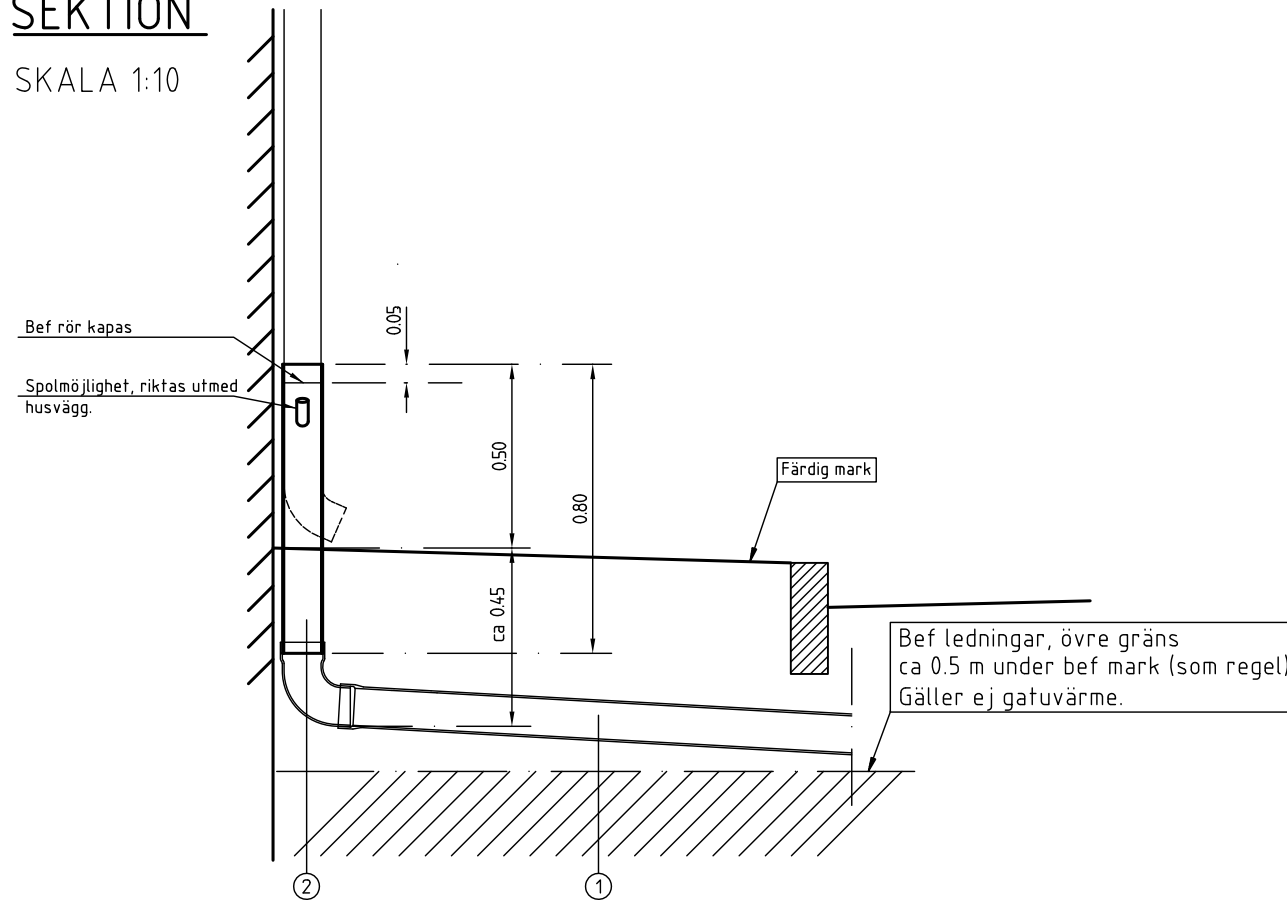

A	2011-02-01	Allmän revidering			
Rev tit	Anf rev	Rev datum	Rev omfattning	Verks rev datum	Rev godkänd
HANDLAGGARE ROLF ANDERSSON				UPPRÄTTAD FÖR Göteborgs Stad Trafikkontoret	
DWG-PL -5551				STANDARDRITNING STUPRÖRSINKOPPLING	
GODKÄND GÖTEBORGS 93-12-01		VERIFIERAD RA	HAF DEL 363/93	SKALA 1:10 vid A1	REVISIONS 363/93-5551 A