

MAXMÅTT SKÅP: BxHxD=1400x1160x300

OPTION 1: BC PÅ PLATSER VID FASADER SKA FÖRSES MED SNED PLÅT PÅ TOPPEN FÖR ATT FÅ BORT BURKAR OCH FLASKOR PÅ SKÅPET. UTFÖRANDE I SAMRÅD MED BESTÄLLARE.


C	Uppdaterat kapitelnamn för hänvisning till TH	SH	2017-10-16
B	Revidering	DVn	2016-10-17
A	Revidering	CBN	2015-04-15
NR.	ÄNDRING	SIGN.	DATUM



Göteborgs Stad
Trafikkontoret

TRAFIKKONTORET GÖTEBORG
STANDARDRITNING
BELYSNINGSCENTRAL TYP3

ARBETSNUMMER	RITNINGNUMMER	
	363/93-5593	
KONSTRUERAD AV	HANDLÄGGARE	BLAD
SBN	DVN	1
DATUM	FORTS.	REV.
2013-04-08	2	C

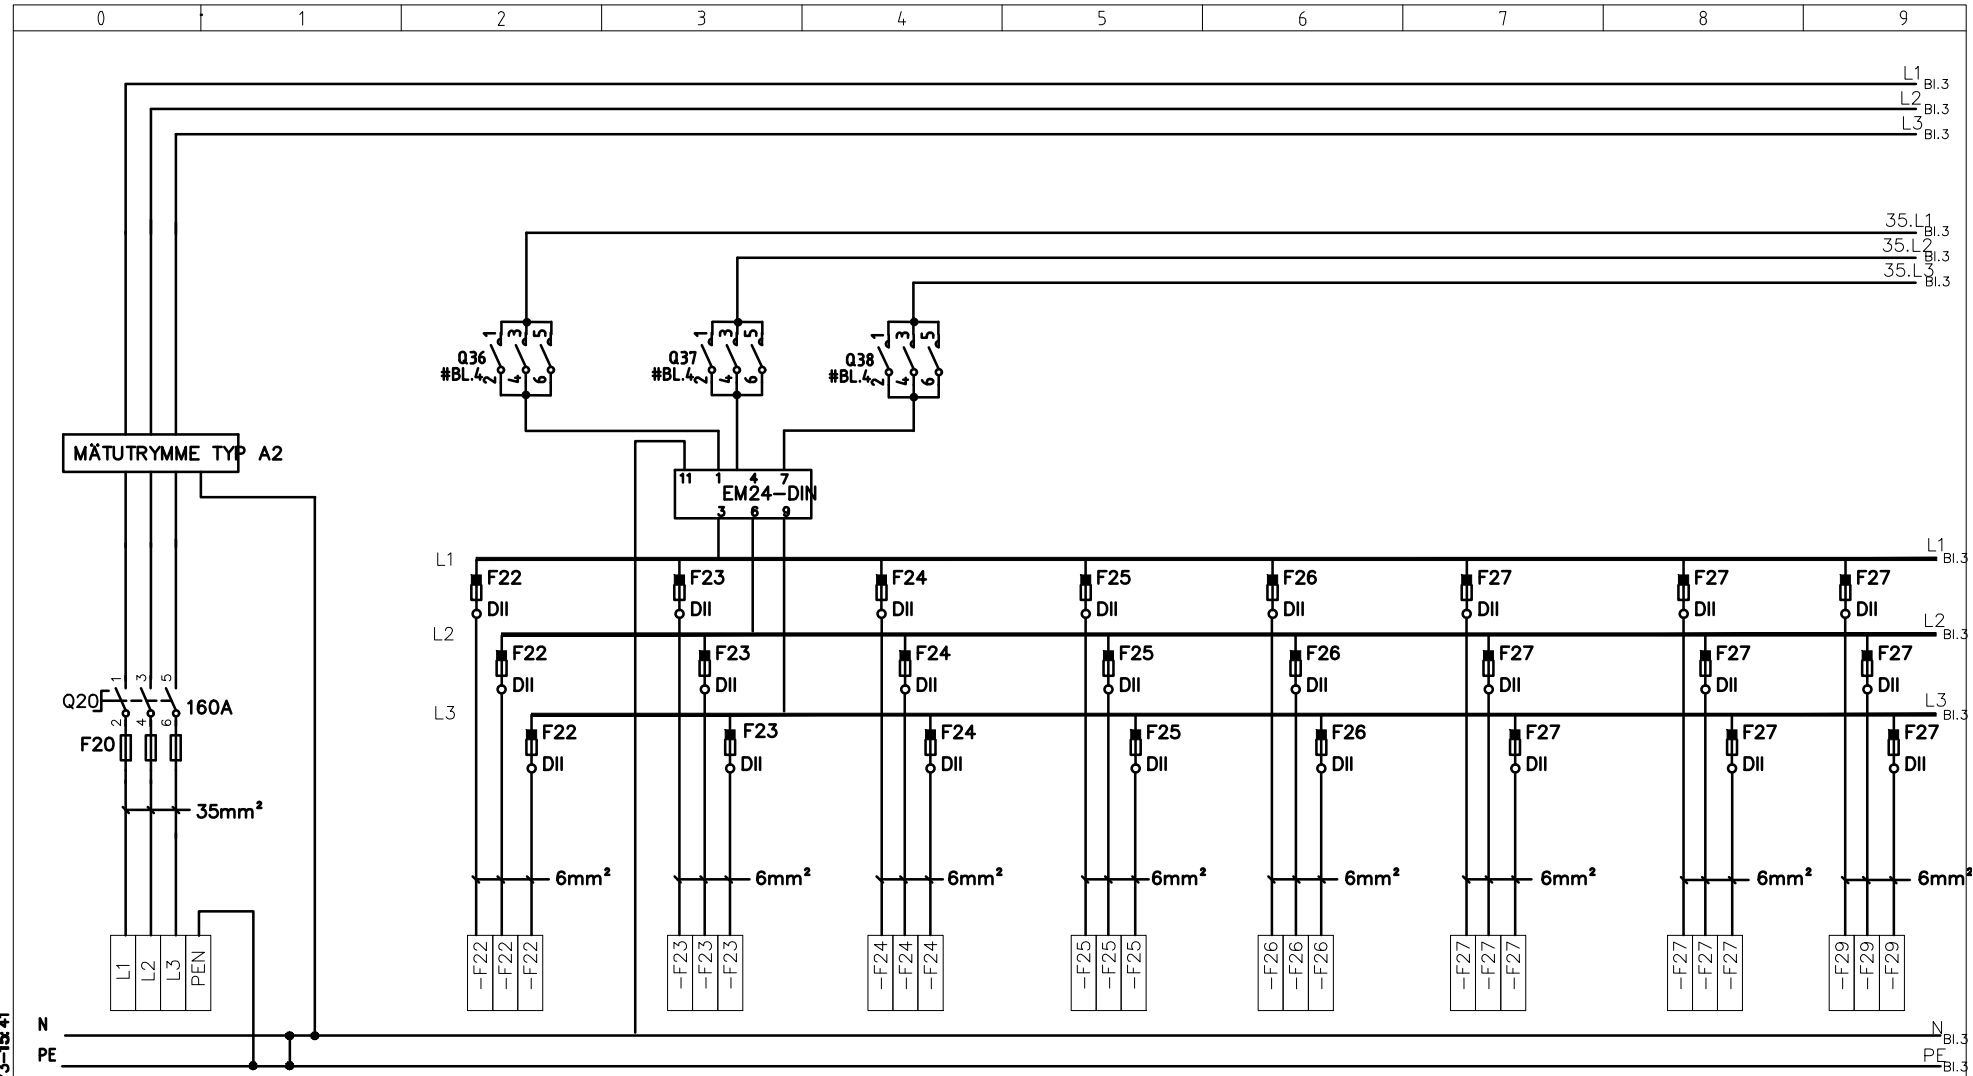

30/3-15-41

INK. MATNING 3L+PEN
Cu/ Al 2,5-150

UTGÅENDE
STYRD
3L+N+PE
Cu 2,5-16

UTGÅENDE
STYRD
3L+N+PE
Cu 2,5-16

UTGÅENDE
STYRD
3L+N+PE
Cu 2,5-16

UTGÅENDE
STYRD
3L+N+PE
Cu 2,5-16

UTGÅENDE
STYRD
3L+N+PE
Cu 2,5-16

UTGÅENDE
STYRD
3L+N+PE
Cu 2,5-16

UTGÅENDE
STYRD
3L+N+PE
Cu 2,5-16

UTGÅENDE
STYRD
3L+N+PE
Cu 2,5-16

C	Uppdaterat kapitelnamn för hänvisning till TH	SH	2017-10-16
B	Revidering	DVn	2016-10-17
A	Revidering	CBN	2015-04-15
NR.	ÄNDRING	SIGN.	DATUM




Göteborgs Stad
Trafikkontoret

TRAFIKKONTORET GÖTEBORG
STANDARDRITNING
BELYSNINGSCENTRAL TYP3

ARBETSNUMMER	RITNINGNUMMER	
	363/93-5593	
KONSTRUERAD AV	HANDLÄGGARE	BLAD
SBN	DVN	2
DATUM	FORTS.	REV.
2013-04-08	3	C

-5593.dwg

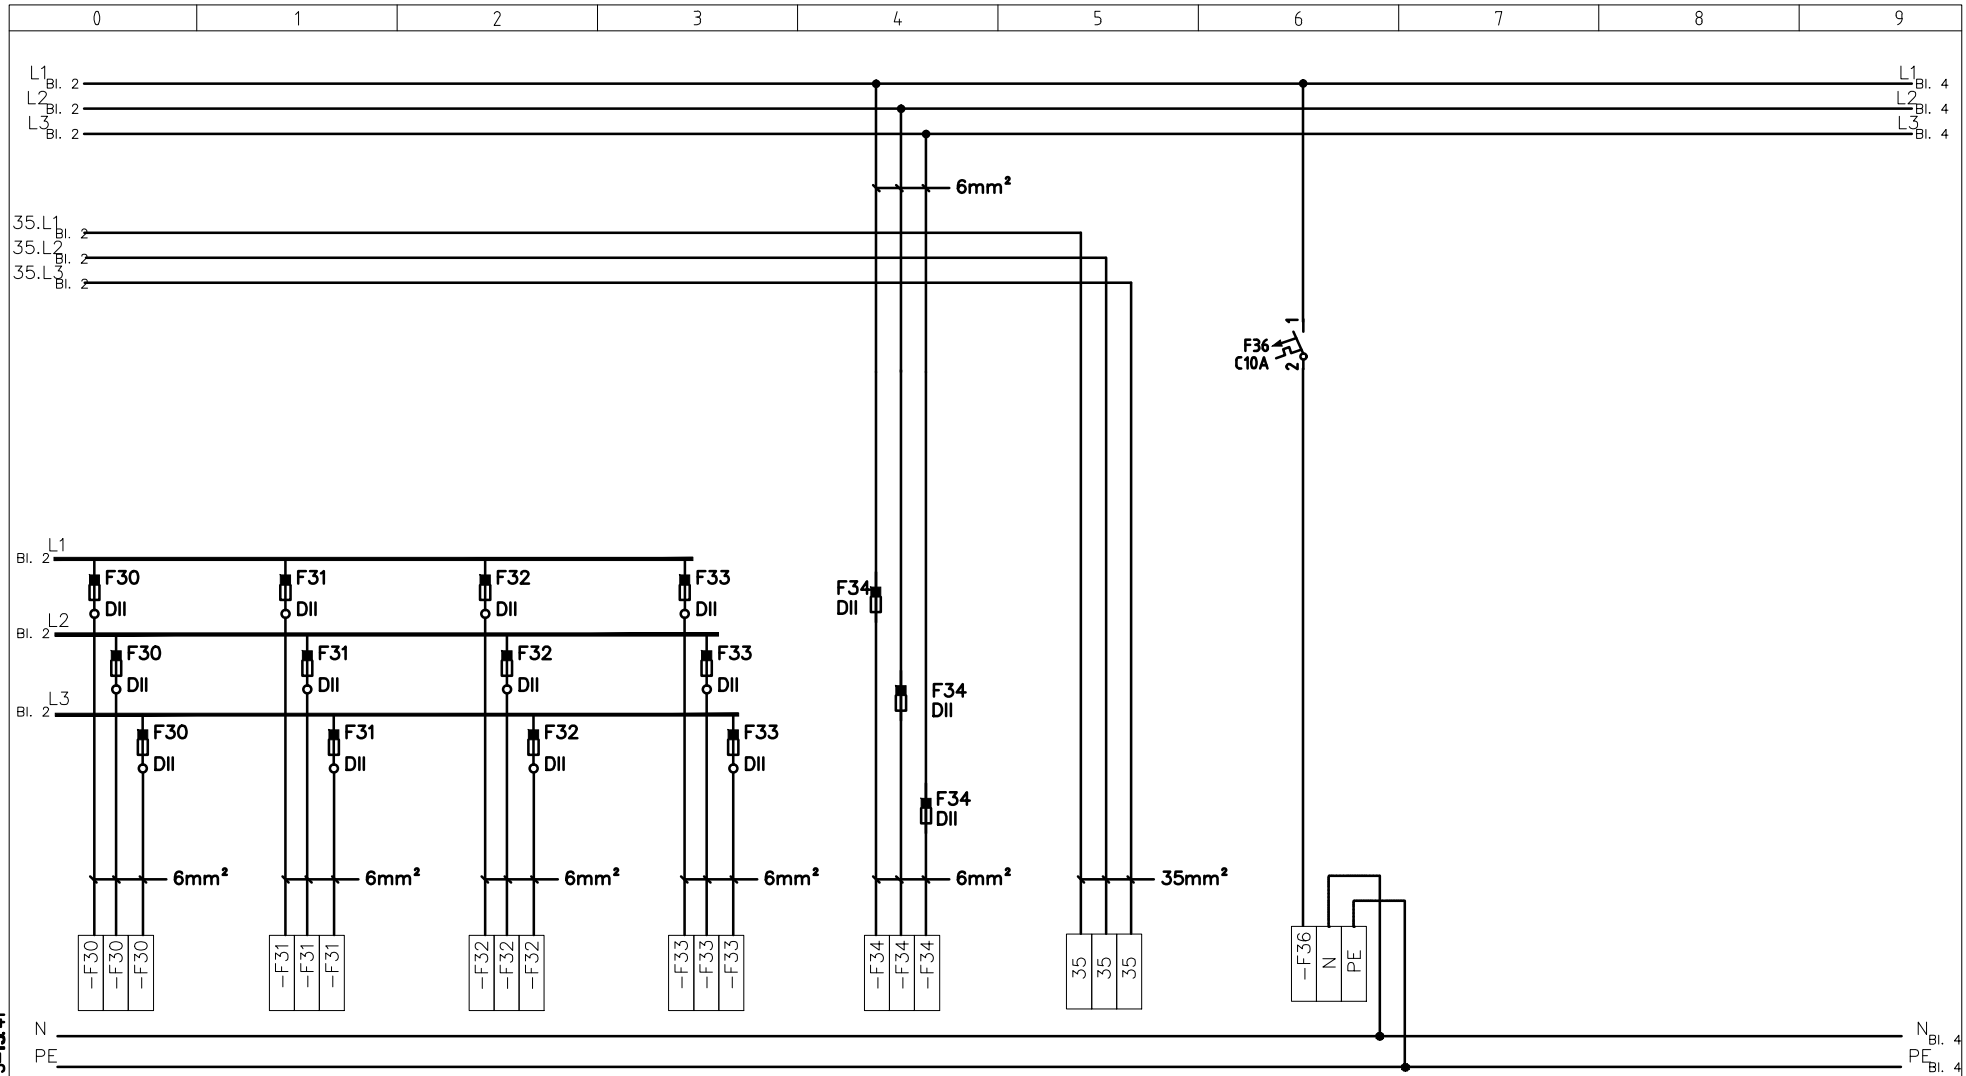

30/3-15-41

-5593.dwg

UTGÅENDE FAST
3L+N+PE
Cu 2,5-16

FRÅN FILTER
Cu 2,5-16

TILL TRAFD
Cu 2,5-16


C	Uppdaterat kapitelnamn för hänvisning till TH	SH	2017-10-16
B	Revidering	DVn	2016-10-17
A	Revidering	CBN	2015-04-15
NR.	ÄNDRING	SIGN.	DATUM



Göteborgs Stad
Trafikkontoret

TRAFIKKONTORET GÖTEBORG
STANDARDRITNING
BELYSNINGSCENTRAL TYP3

ARBETSNUMMER	RITNINGSNUMMER	
	363/93-5593	
KONSTRUERAD AV	HANDLÄGGARE	BLAD
SBN	DVN	3
DATUM	FORTS.	REV.
2013-04-08	4	C

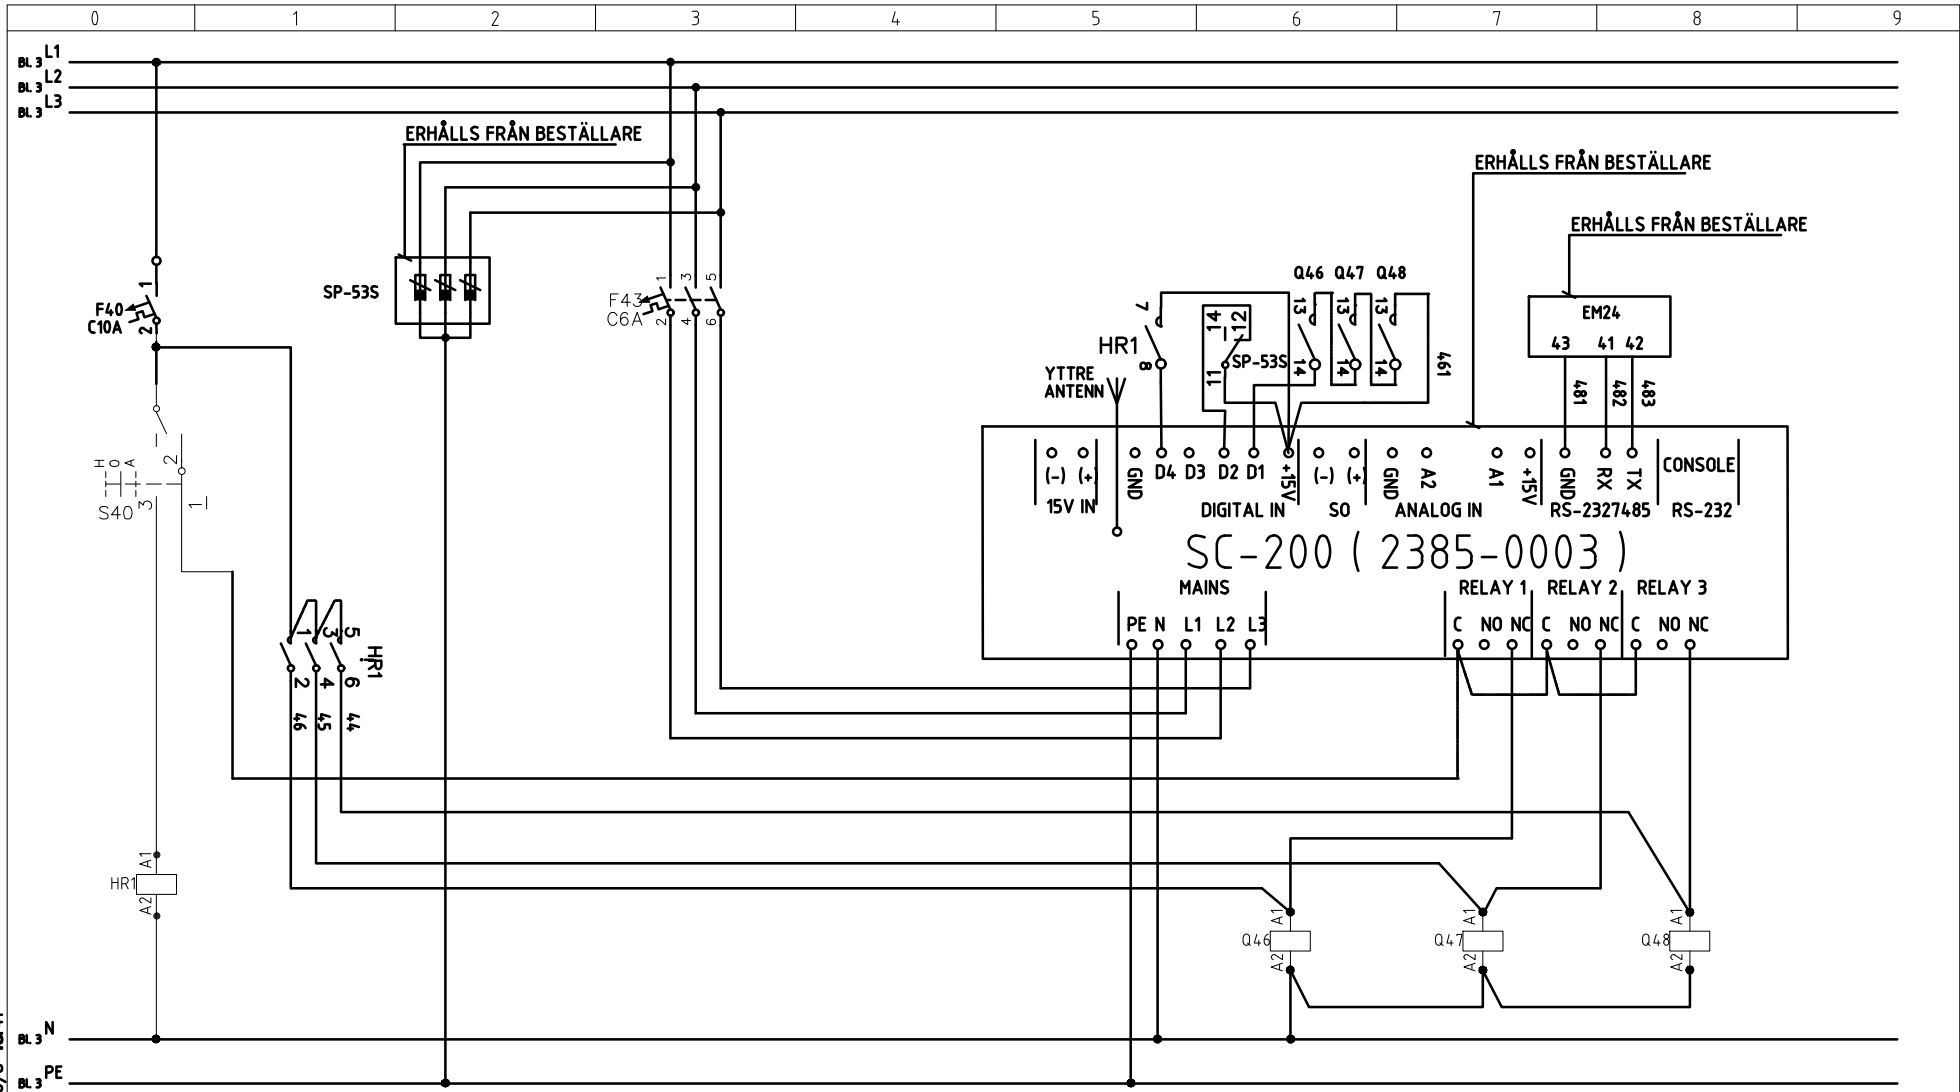

30/3-15.41

-5593.dwg

C	Uppdaterat kapitelnamn för hänvisning till TH	SH	2017-10-16
B	Revidering	DVn	2016-10-17
A	Revidering	CBN	2015-04-15
NR.	ÄNDRING	SIGN.	DATUM



Göteborgs Stad
Trafikkontoret

TRAFIKKONTORET GÖTEBORG
STANDARDRITNING
BELYSNINGSCENTRAL TYP3

ARBETSNUMMER	RITNINGNUMMER	
	363/93-5593	
KONSTRUERAD AV	HANDLÄGGARE	BLAD
SBN	DVN	4
DATUM	FORTS.	REV.
2013-04-08	5	C

0	1	2	3	4	5	6	7	8	9
POST	ANTAL	BENÄMNING	FABRIKAT	TYP	ANMÄRKNING				
					GENERELLT GÄLLER "12SB KRAVSPECFIKATION BELYSNINGSCENTRALER"				
KABELSKÅP	1				VARMFÖRZINKAT IP3MAXHÖJD 1250	KABELSKÅP SAMT ALLA STÅLDETALJER SKA YTBEHANDLAS OCH MÅLAS ENLIGT			
KABELSKÅPSFUNDAM.	1		ENSTO			ROSTSKYDDMÅLNING AV STÅLKONSTRUKTIONER 120. FUNDAMENT FÖRSTÄRKT MED EXTRA KORROSIONSSKYDD TYP POLYESTERLACK, RAL 7037.			
MÅT.KABELINSATS	1		ENSTO	IS 4824					
LÅS	2		STOCKHOLMSLÅS(EBR)						
Q20	1	SÄKRINGSLASTFRÅNSKILJARE	ABB	160A					
S40	1	H-0-A OMKOPPLARE	K&N	CA4 A250 VE21					
Q46	1	KONTAKTOR	SCHNEIDER/ABB	125A					
Q47	1	KONTAKTOR	SCHNEIDER/ABB	125A					
Q48	1	KONTAKTOR	SCHNEIDER/ABB	125A					
HR1	1	HJALPRELA + HJALPKONTAKER	ENSTO/ABB	2-POL VÄXL					
F40	1	DVÄRGBRYTARE	ENSTO/ABB	1P, 10A, 10kA, C-KATEGORI					
F43	1	DVÄRGBRYTARE	ENSTO/ABB	3P, 6A, 10kA, C-KATEGORI					
F20	3x1	DIAZEDSÅKRING	ENSTO/ABB	DIII					
F22-33	3x13	DIAZEDSÅKRING	ENSTO/ABB	DII					
						DII			
BC BYGGS KOMPLETT MED RADFÄSTEN, DINFÄSTEN, BERÖRINGSSKYDD OSV			ENSTO/ABB						
SAMTLIGA DELAR/KOMPONENTER I BC FÅR BYTAS UT TILL LIKVÄRDIG PRODUKT, BESTÄLLARE BESTÄMMER LIKVÄRDIGHET									
SC-200	-	ERHÅLLS FRÅN BESTÄLLARE							
EM24	-	ERHÅLLS FRÅN BESTÄLLARE							
ANTENN RUND	-	ERHÅLLS FRÅN BESTÄLLARE							
SP-53S	-	ERHÅLLS FRÅN BESTÄLLARE	HÖVERSPÄNNINGSSKYDD						

30/3-15-41

-5593.dwg

C	Uppdaterat kapitelnamn för hänvisning till TH	SH	2017-10-16
B	Revidering	DVn	2016-10-17
A	Revidering	CBN	2015-04-15
NR.	ÄNDRING	SIGN.	DATUM




Göteborgs Stad
Trafikkontoret

TRAFIKKONTORET GÖTEBORG
STANDARDRITNING
BELYSNINGSCENTRAL TYP3

ARBETSNUMMER	RITNINGSNUMMER	
	363/93-5593	
KONSTRUERAD AV	HANDLÄGGARE	BLAD
SBN	DVN	5
DATUM	FORTS.	REV.
2013-04-08	6	C



SKYLTEN SKALL POPNITAS MED SYRAFAST ROSTFRI OCH TRYCKTÄT POPNIT
 SKYLTEN SKALL LIMMAS MED PL400
 PLASTLAMINAT, SVART TEXT/VIT BOTTEN
 TEXT SKALL VARA CENTRERAD
 FÄSTHÅL 2ST 3,2mm

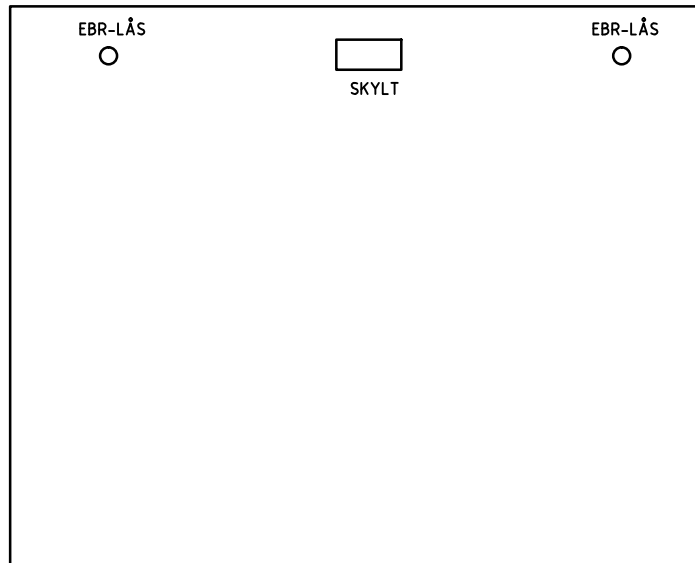

30/3-15-41

-5593.dwg

C	Uppdaterat kapitelnamn för hänvisning till TH	SH	2017-10-16
B	Revidering	DVn	2016-10-17
A	Revidering	CBN	2015-04-15
NR.	ÄNDRING	SIGN.	DATUM



Göteborgs Stad
Trafikkontoret

TRAFIKKONTORET GÖTEBORG
 STANDARDRITNING
 BELYSNINGSCENTRAL TYP3

ARBETSNUMMER	RITNINGNUMMER	
	363/93-5593	
KONSTRUERAD AV	HANDLÄGGARE	BLAD
SBN	DVN	6
DATUM	FORTS.	REV.
2013-04-08	-	C