






GATUSPÅR - Hindrande arbete

Som endast trafikeras av spårvagn.
Intelligande körfält avstängt.

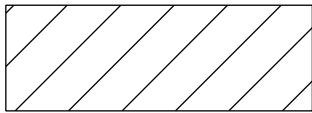


Arbetsområde
inkl. Utrymningsområde.

Bevakare

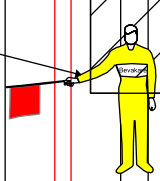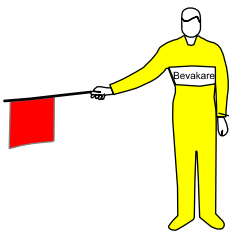


• När Arbete ej påverkar skall A20 och sluttavla vara täckta eller nedtagna.
Gäller enbart avstängt spår.

Tillägg till TA-plan enligt Göteborgs stads trafikkontor

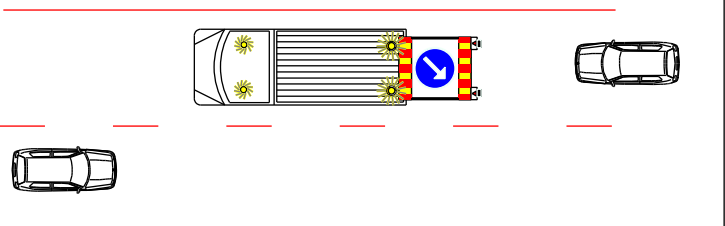

Vid uppsättning av skyltmaterial enligt TA-plan används skyddsfordon.
Min 3500 kg samt vägmärkesvagn med påbudsmärke D2

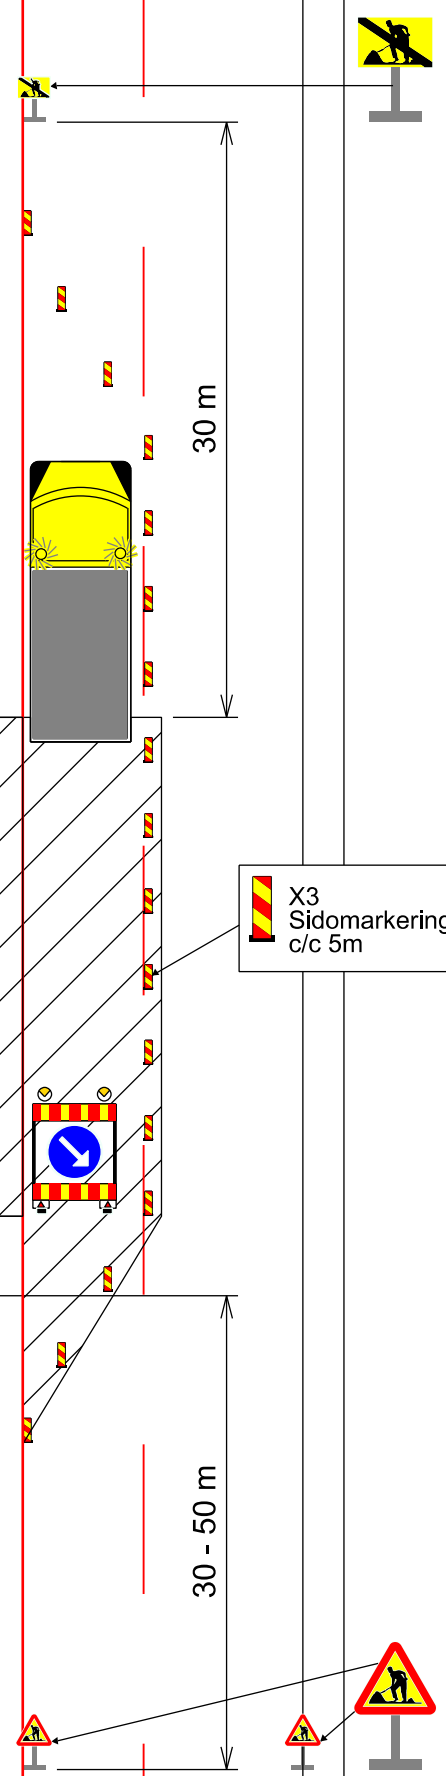

X3
Sidomarkering
c/c 5m

30 m

30 - 50 m