




GATUSPÅR - Planerat arbete

Förbifart i spårområde som normalt enbart trafikeras av spårvagn och buss

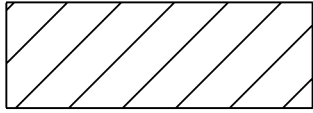

Arbetsområde
inkl. utrymningsområde.



Aktivt
Arbetsområde


Orange stolprör

OBS! Utökas det aktiva arbetsområdet så att arbetet eller maskiner är närmare än 1,4 m krävs även bevakare samt skyltsättning enligt TK/Spårområde Nr 03


Nivåutjämning

Vid hållplats placeras sluttavlan för hastighetsbegränsningen efter hållplatsen.

Vid buss i spårområdet uppsätts tilläggstavla.

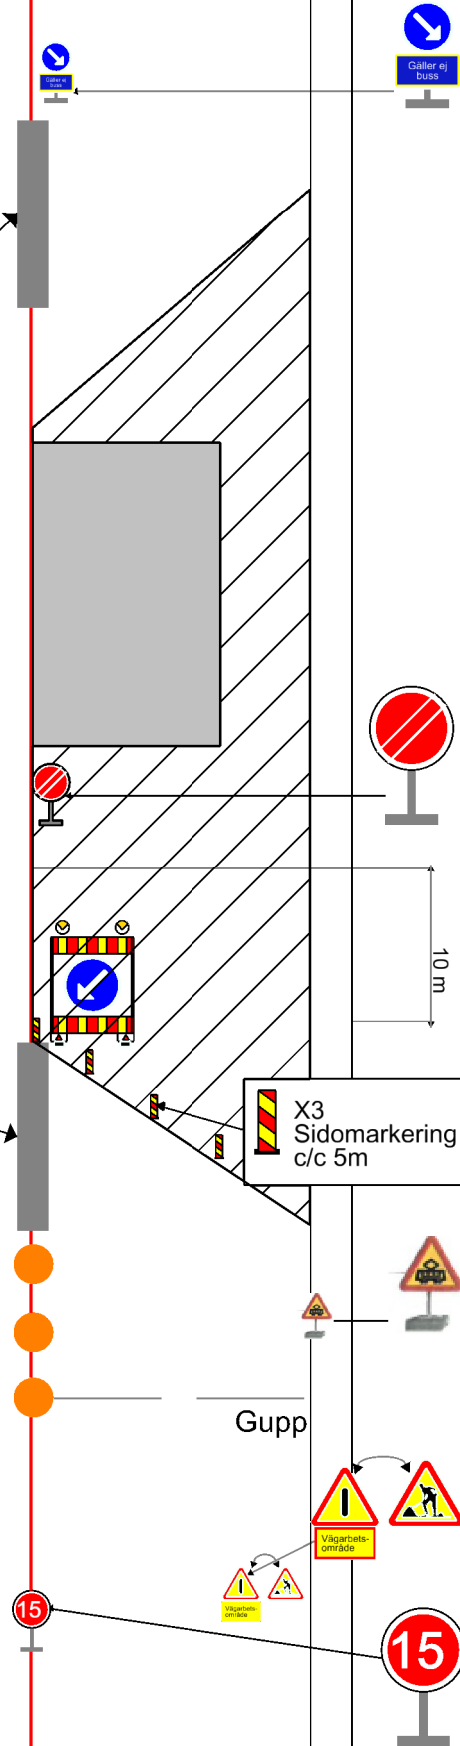

Tillägg till TA-plan enligt Göteborgs stads trafikkontor

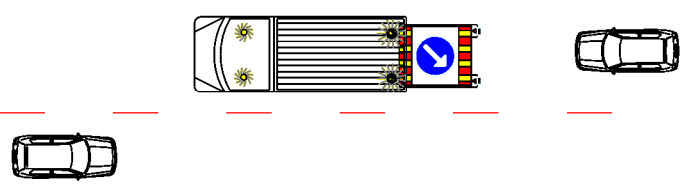

Vid uppsättning av skyltmaterial enligt TA-plan används skyddsfordon. Min 3500 kg samt vägmärkesvagn med påbudsmärke D2