


Typ Torggatan/Postgatan


Sektion

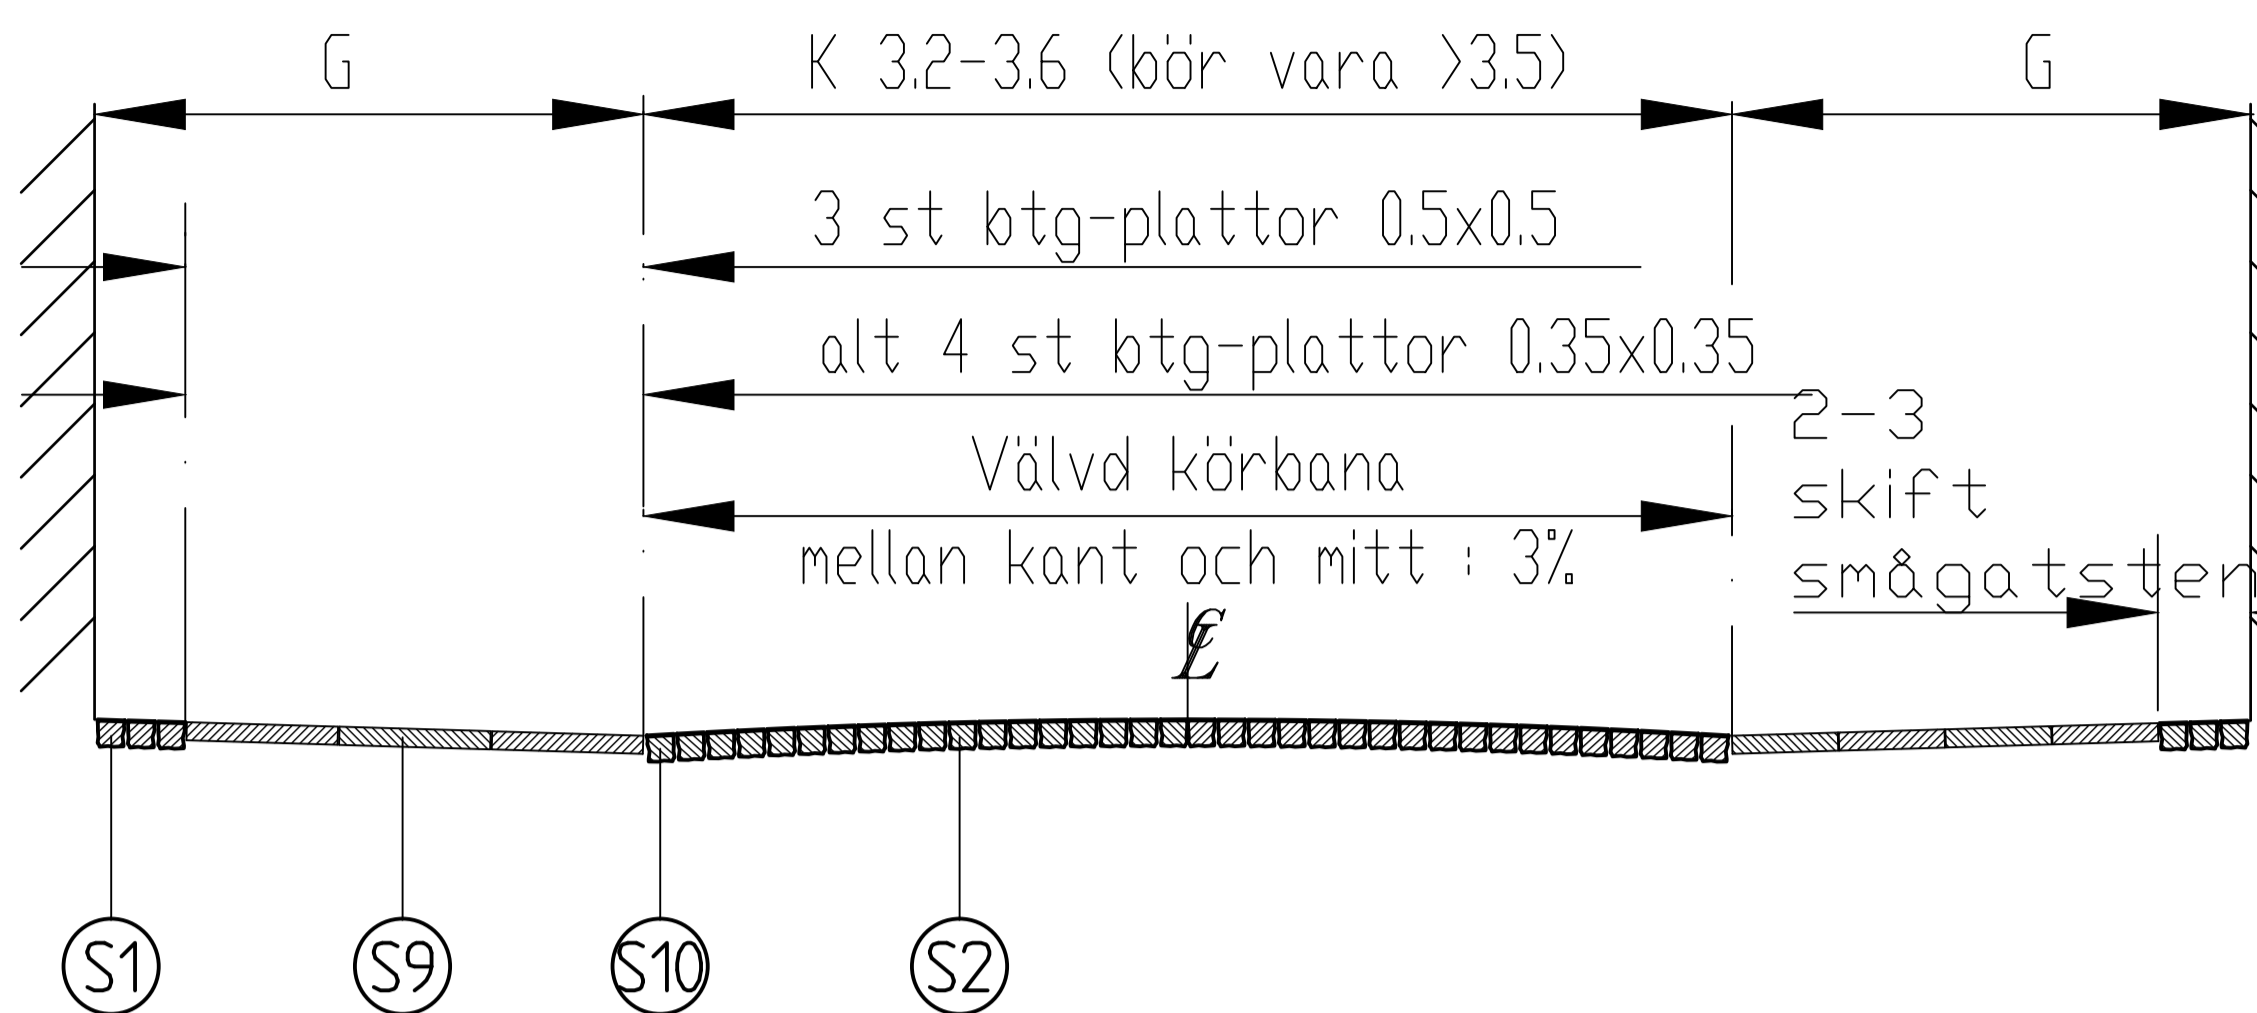

NR	BENÄMNING	MATERIAL	ANMÄRKNING
S1	Beklädnad	Smågatsten, grå	Raka skift i förband
S2	Beklädnad	Smågatsten, grå	Bågskift
S9	Beklädnad	Btg-plattor I)	Raka skift i förband vid 0.35x0.35-alt.
S10	Beklädnad	Smågatsten, grå	Kantskift

Typ Södra. Larmgatan

Sektion

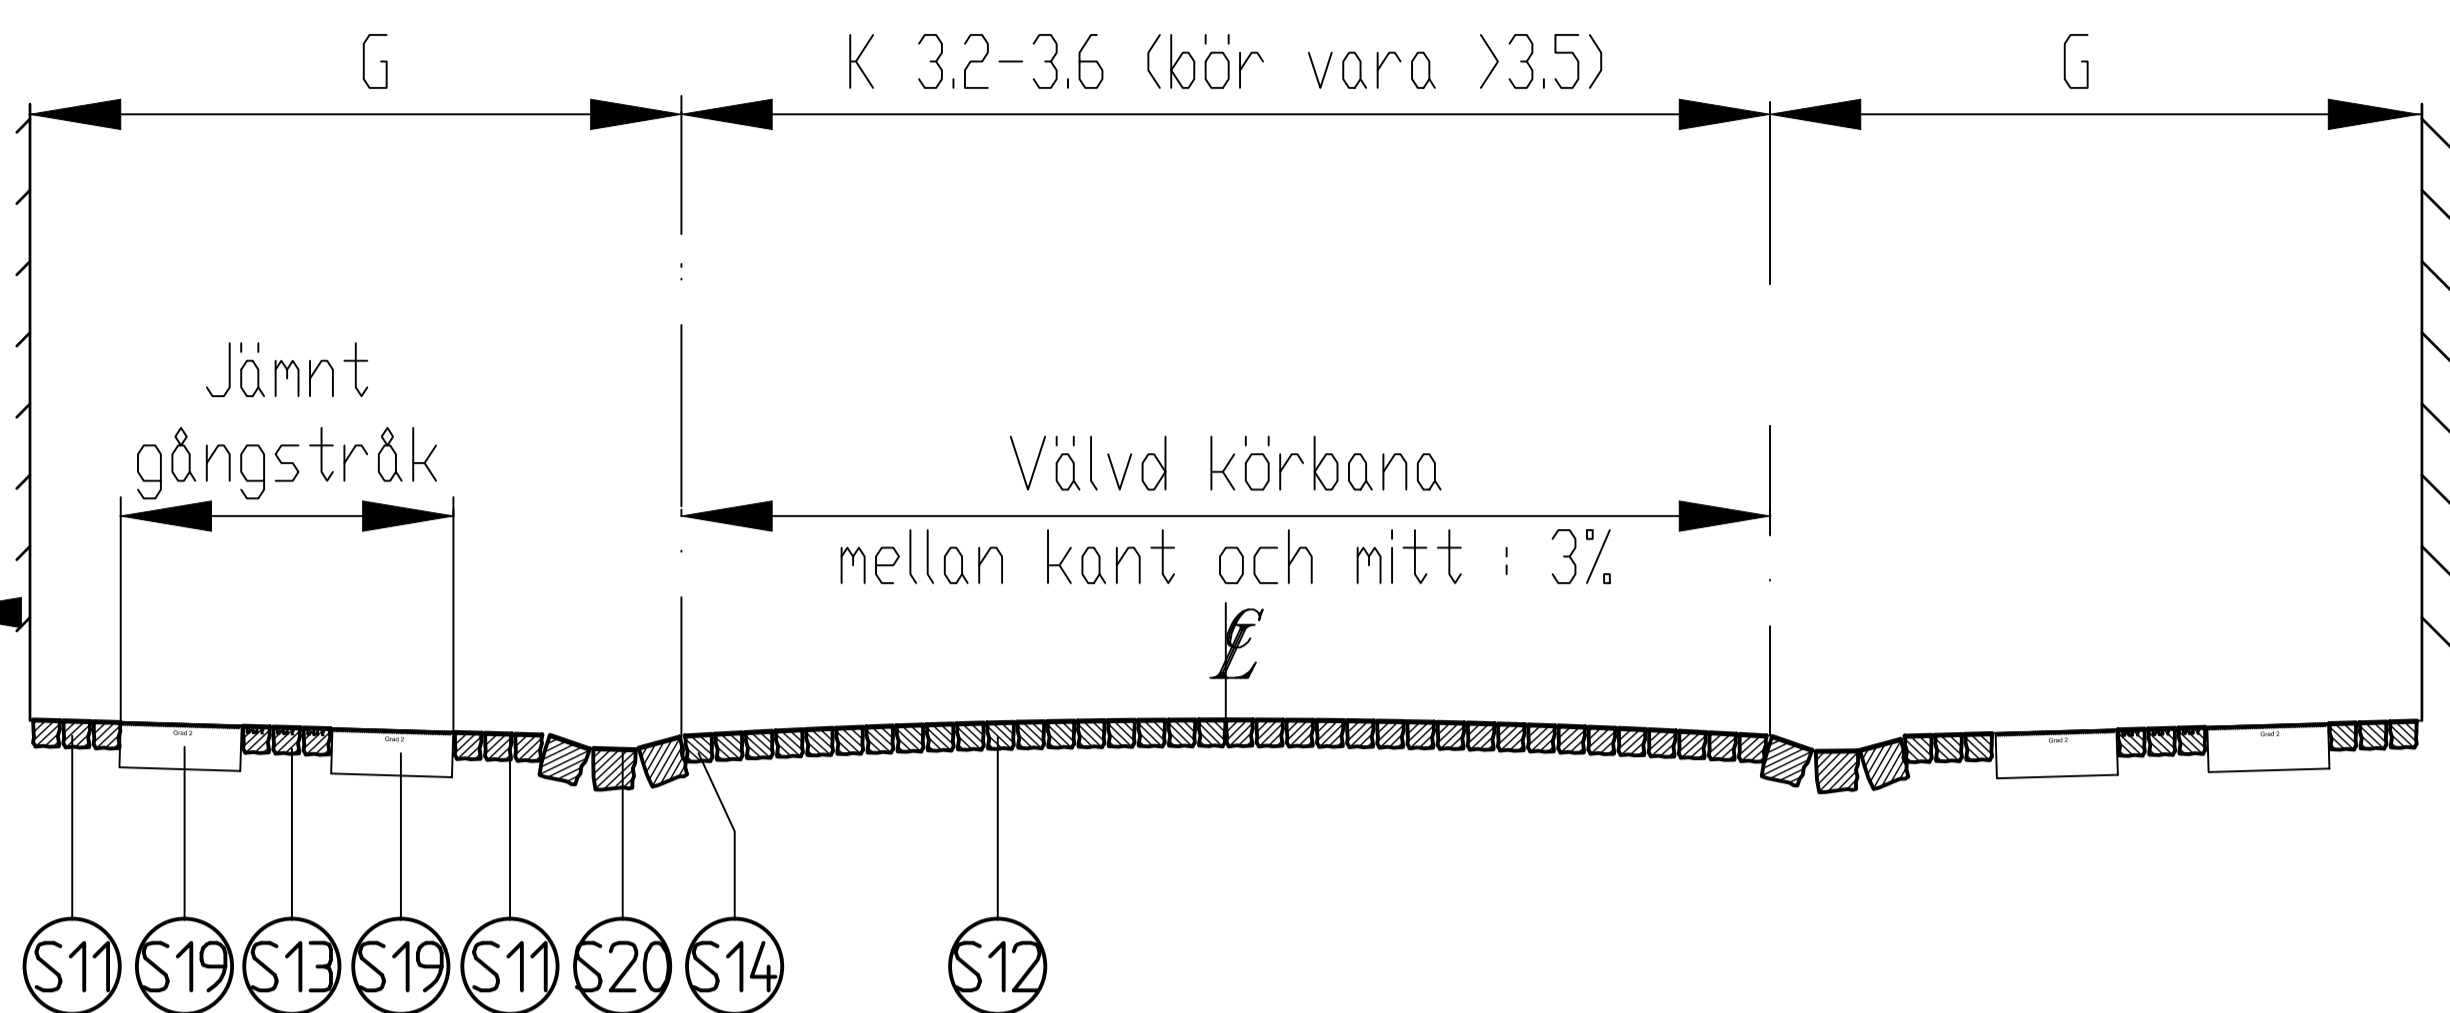


NR	BENÄMNING	MATERIAL	ANMÄRKNING
S11	Beklädnad	Smågatsten, bohusgrå	Raka skift i förband
S12	Beklädnad	Smågatsten, bohusgrå	Bågskift
S13	Beklädnad	Smågatsten, bohusgrå, krysshämrad	Raka skift i förband. Fogas med hårdfog
S14	Beklädnad	Smågatsten, bohusgrå	Kantskift
S19	Beklädnad	Gångbanehall, bohusgrå, krysshämrad	Enligt standardritning 363/93-4556
S20	Beklädnad	Storgatsten, bohusgrå	Rännal

Typ Torggatan/Postgatan


Plan

Infart stenläggs med smågatsten om trafiken är omfattande.

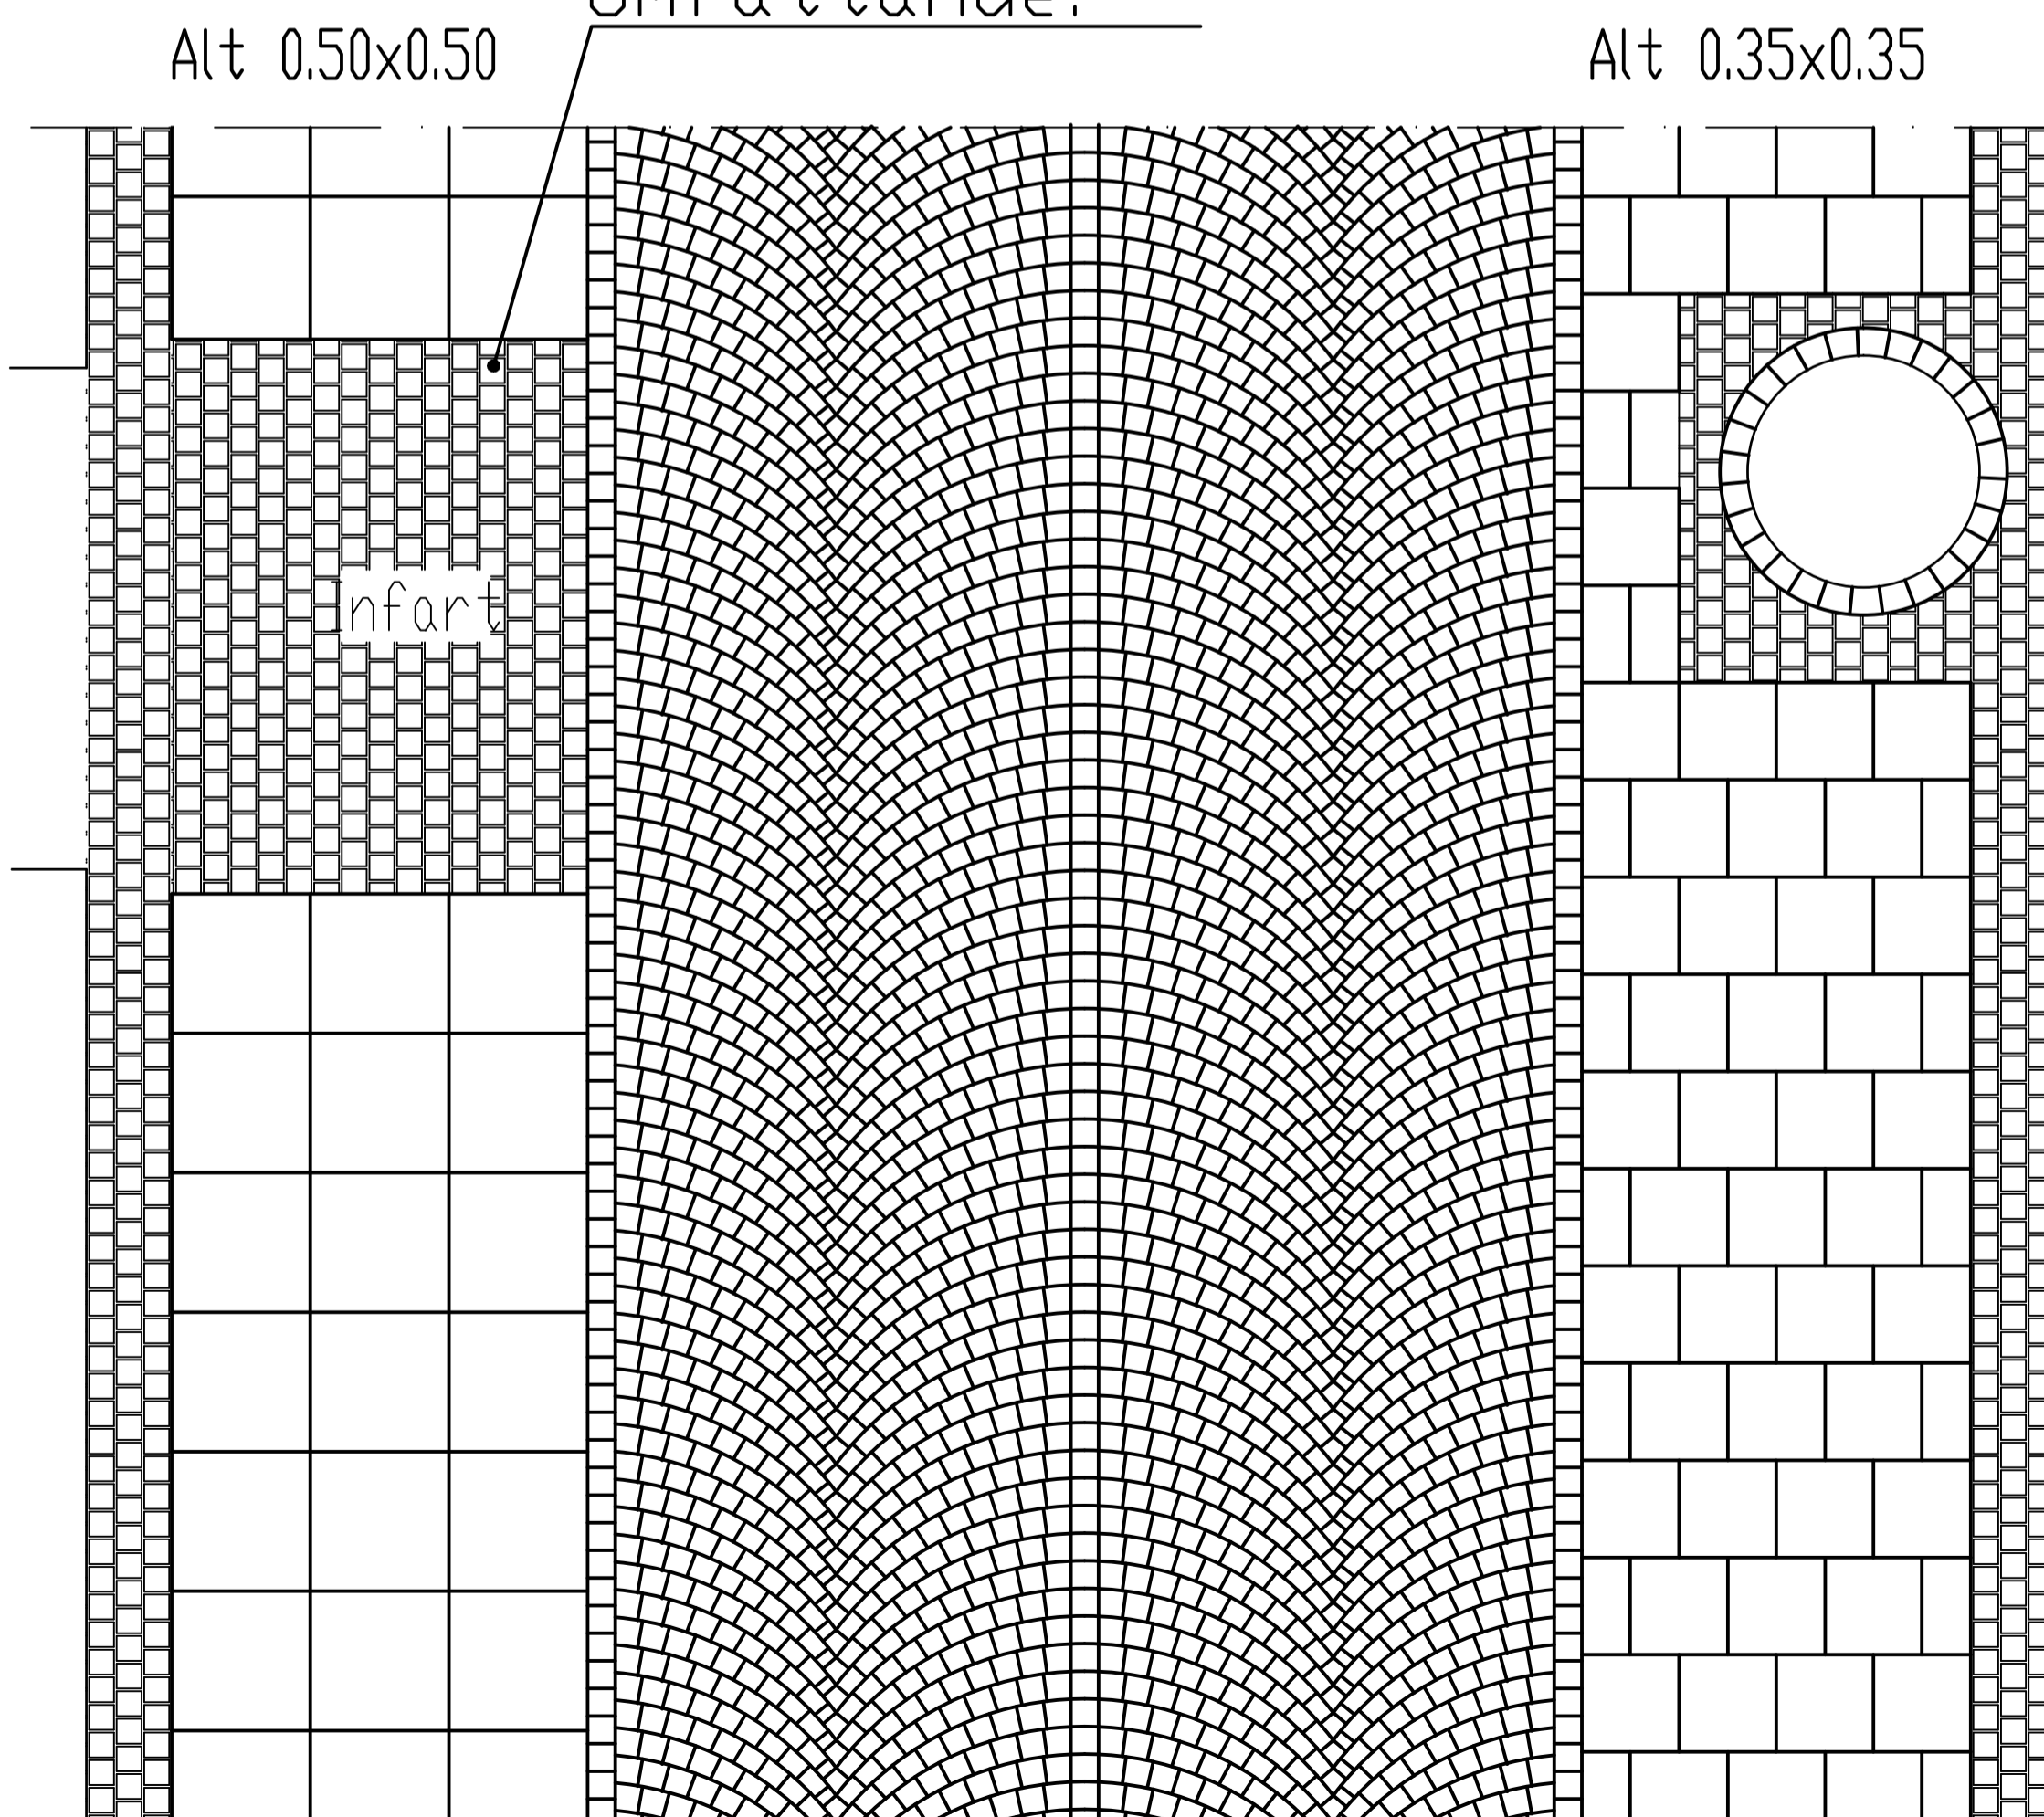


Typ Södra. Larmgatan

Plan

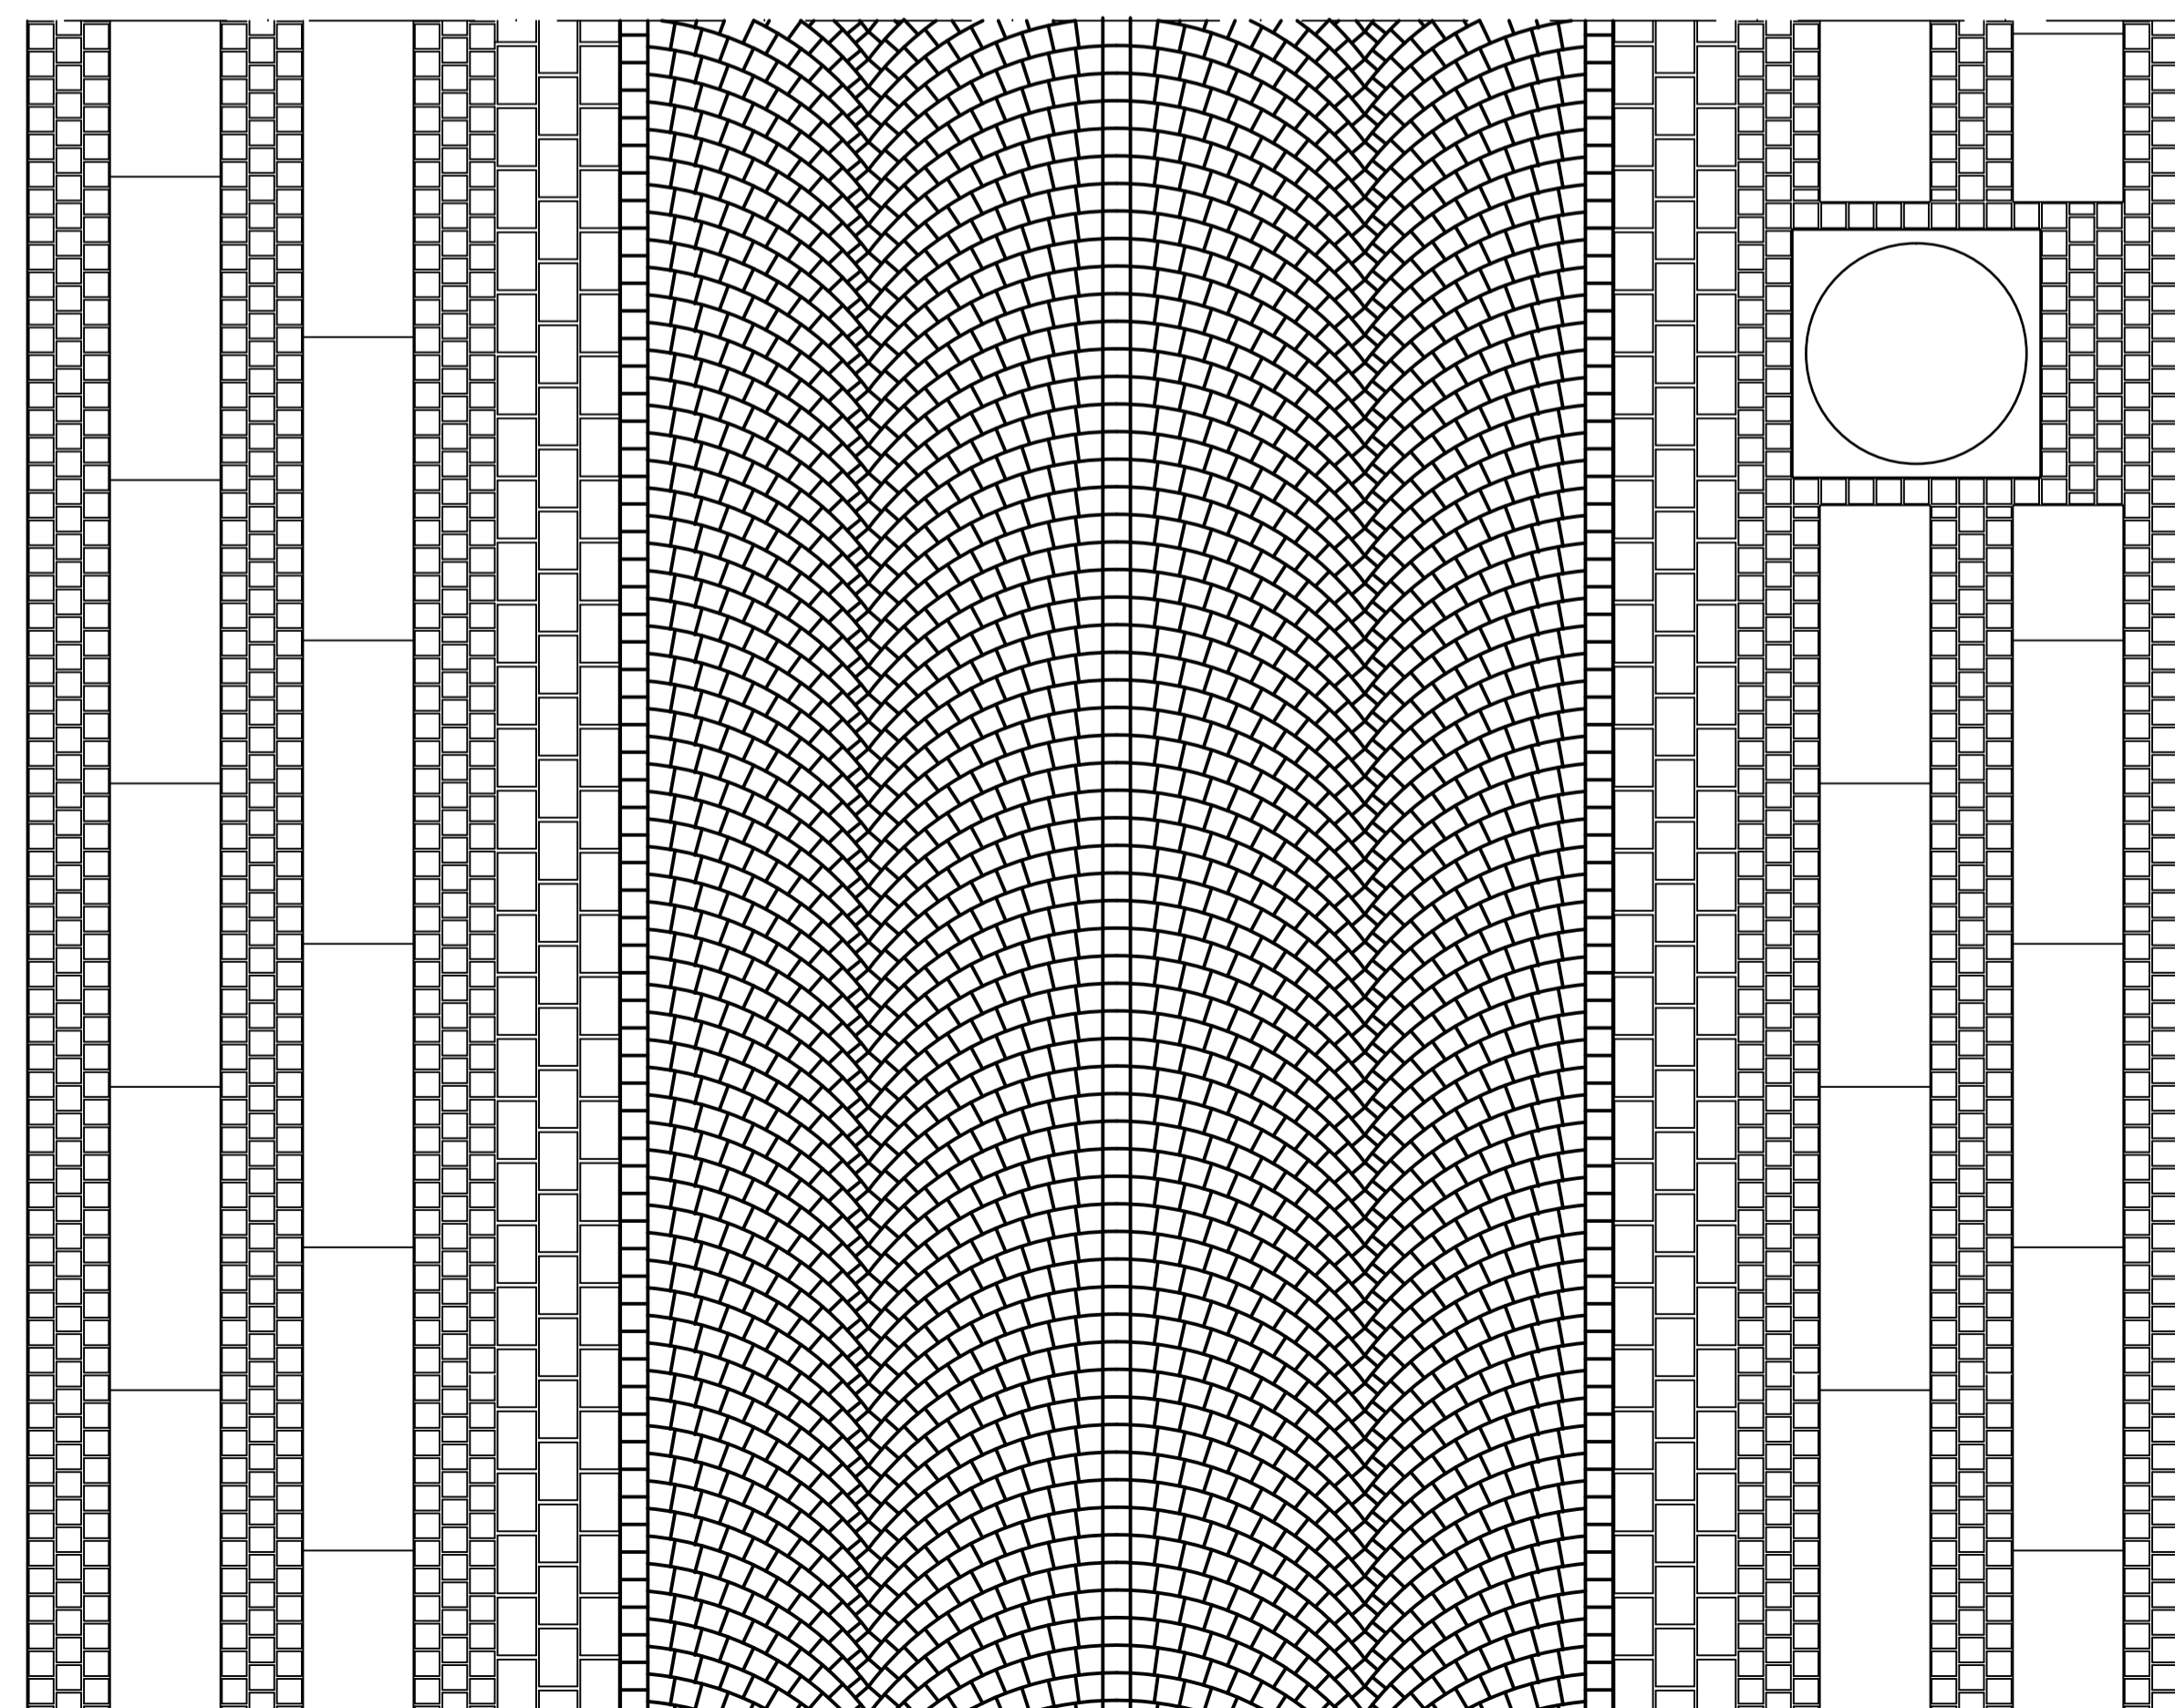

Bågmått vid k=2.5-4.0 m.

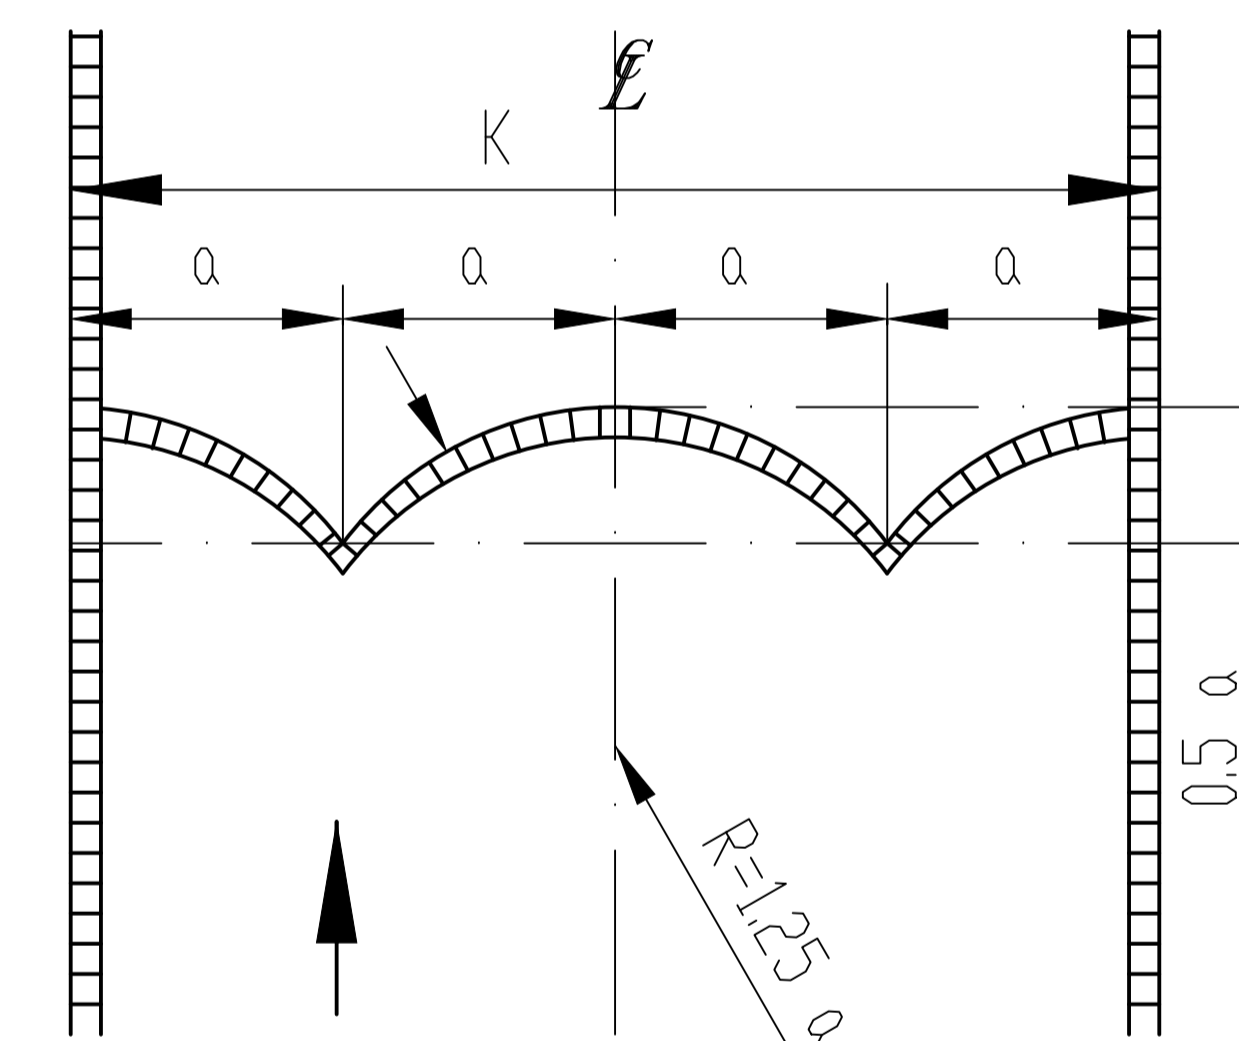

Bågriktning

I första hand väljs riktning uppför eventuell backe. I andra hand, om gatan är horisontell, väljs riktning med trafiken vid enkelriktad trafik. Det senare gäller även intilliggande gångbana.

C	1	2013-02-05	Justering text och hänvisningar	FW
B	2	2009-02-01	Detalj "Jämnt gångstråk", samt "typ S. Larmgatan" tillkommit	DS
A	1	2008-02-01	Begreppet Gårdsgata bytt till Gångfartsområde	RA
Rev	Anf	Rev datum	Rev anföring	Verkens rev datum
Utt	rev			Rev godkänd

UPPRITTAD FÖR Göteborgs Stad Trafikkontoret

STANDARDRITNING
 MARKBELÄGGNINGSPÅN GÖTEBORG
 GATUTYP 4a, GÅNGFARTSOMRÅDE
 POSTGATAN alt. S. LARMGATAN M FL

HANDLAGGARE: ROLF ANDERSSON/INGVE ELIASSON
 VERIFIERAD: RA
 HAFT DEL: 363/93

DRWS-FIL: -2575
 RITAD/KONSTR: RA
 DNR: 363/93

GODKÄND GÖTEBORG: 93-12-01
 SKALA: 1:50
 OBJEKTSNR: 363/93-2575
 RITNINGSNR: 363/93-2575
 REV: C

1) Plattbeklädnad : 0.35x0.35 frilagd ballast av typ krossad röd granit alternativt grå granit, alternativt: 0.50x0.50 frilagd ballast av typ krossad röd granit alternativt grå granit.