


GATUTYP 4a, GÅRD SGATA TORG-, OCH POSTGATAN M FL


Sektion typ Torggatan/Postgatan

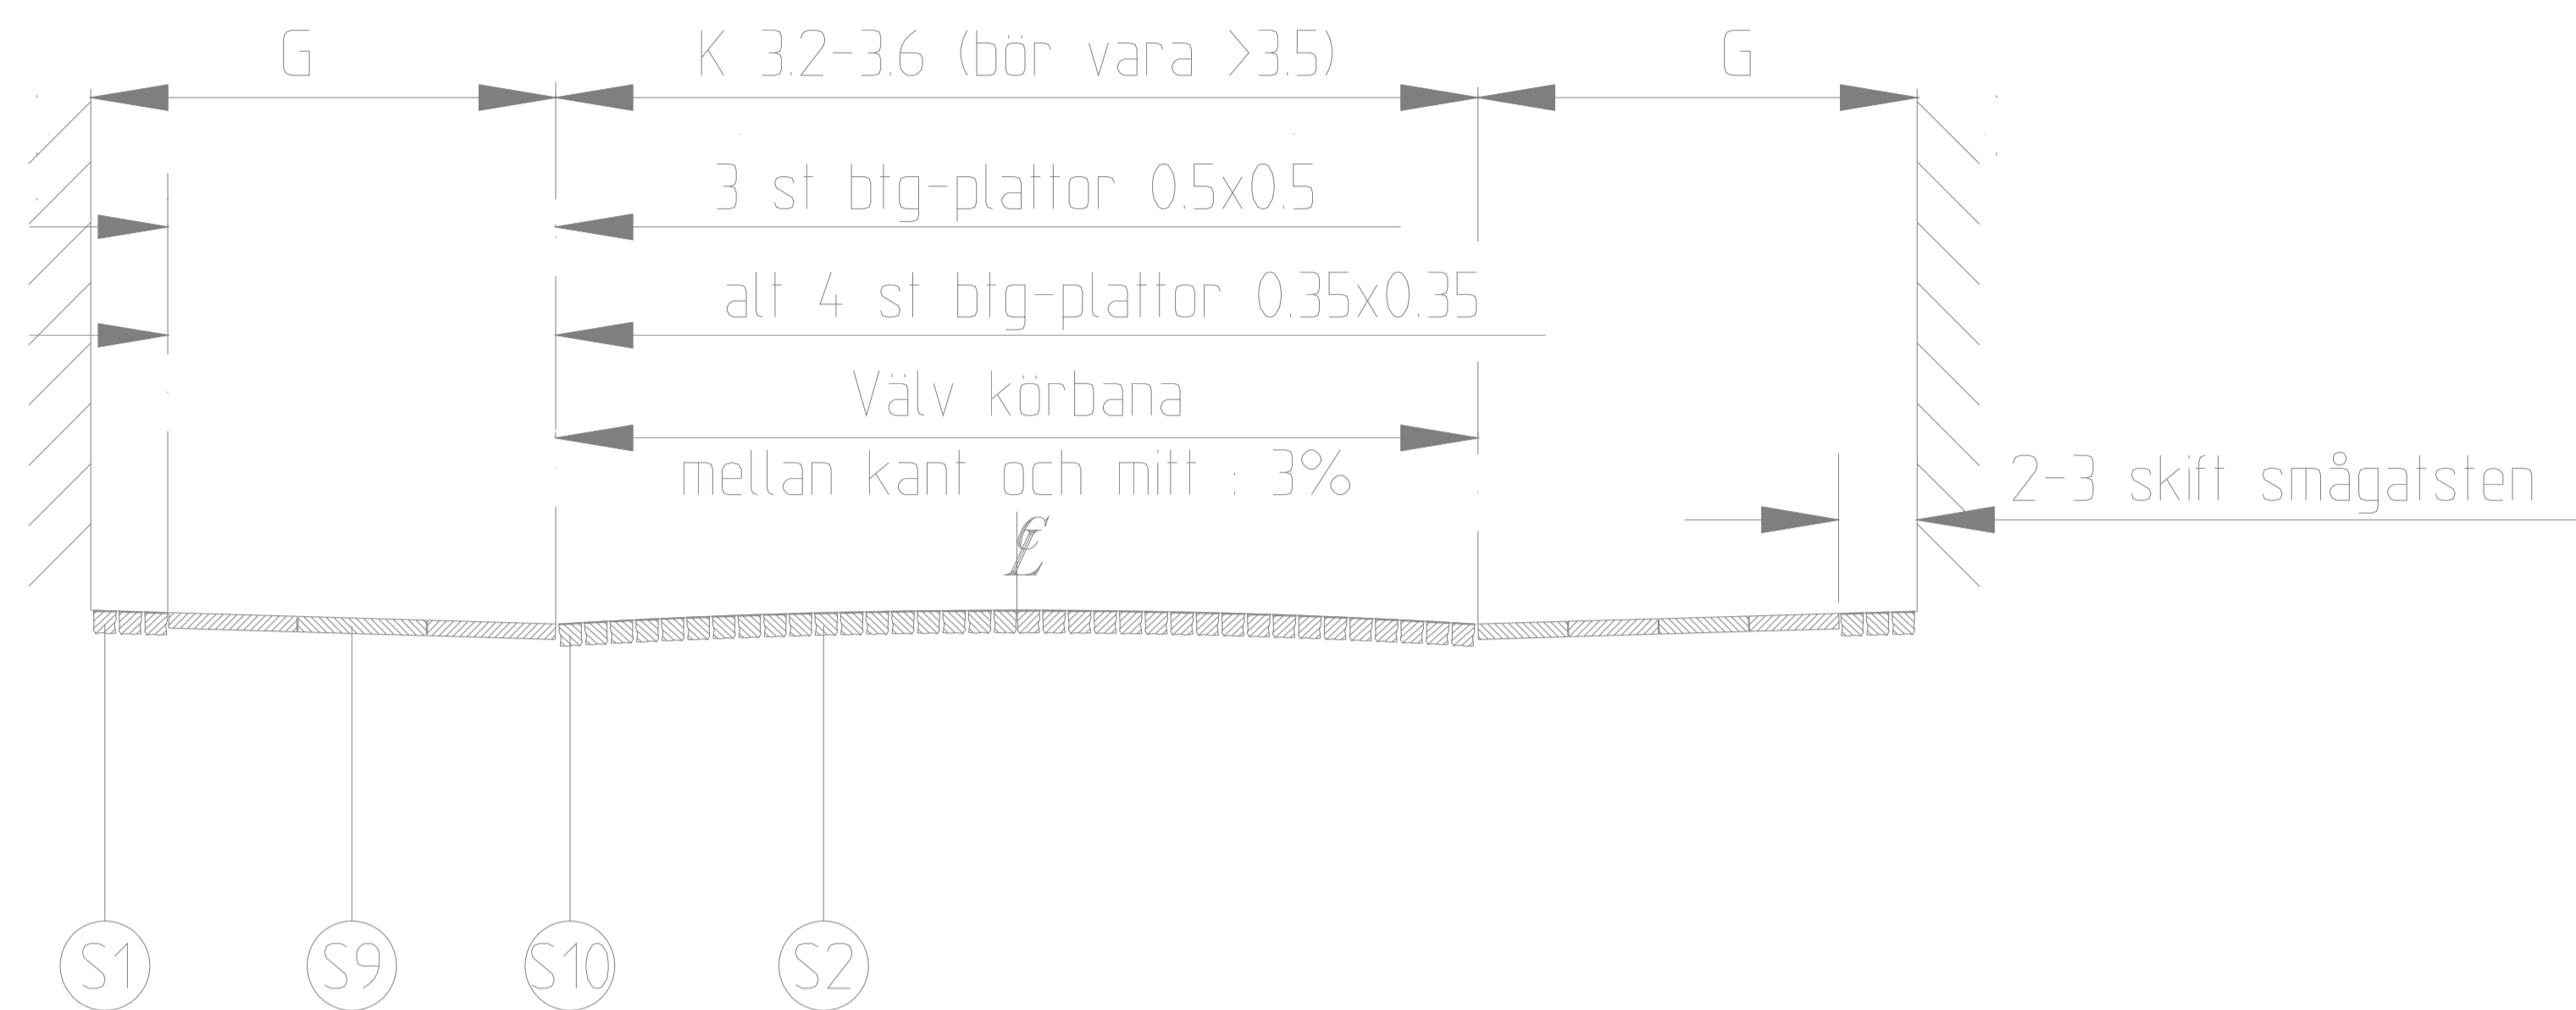

NR	BENÄMNING	MATERIAL	ANMÄRKNING
S1	Beklädnad	Smågatsten, grå	Raka skift i förband
S2	Beklädnad	Smågatsten, grå	Bågskift
S9	Beklädnad	Btg-plattor 1)	Raka skift i förband vid 0.35x0.35-alt.
S10	Beklädnad	Smågatsten, grå	Kantskift

1) Plattbeklädnad : 0.35x0.35 frilagd ballast av typ krossad röd granit alternativ grå granit.
alternativt: 0.50x0.50 frilagd ballast av typ krossad röd granit alternativ grå granit.


Bågmått vid k=2.5-4.0 m.

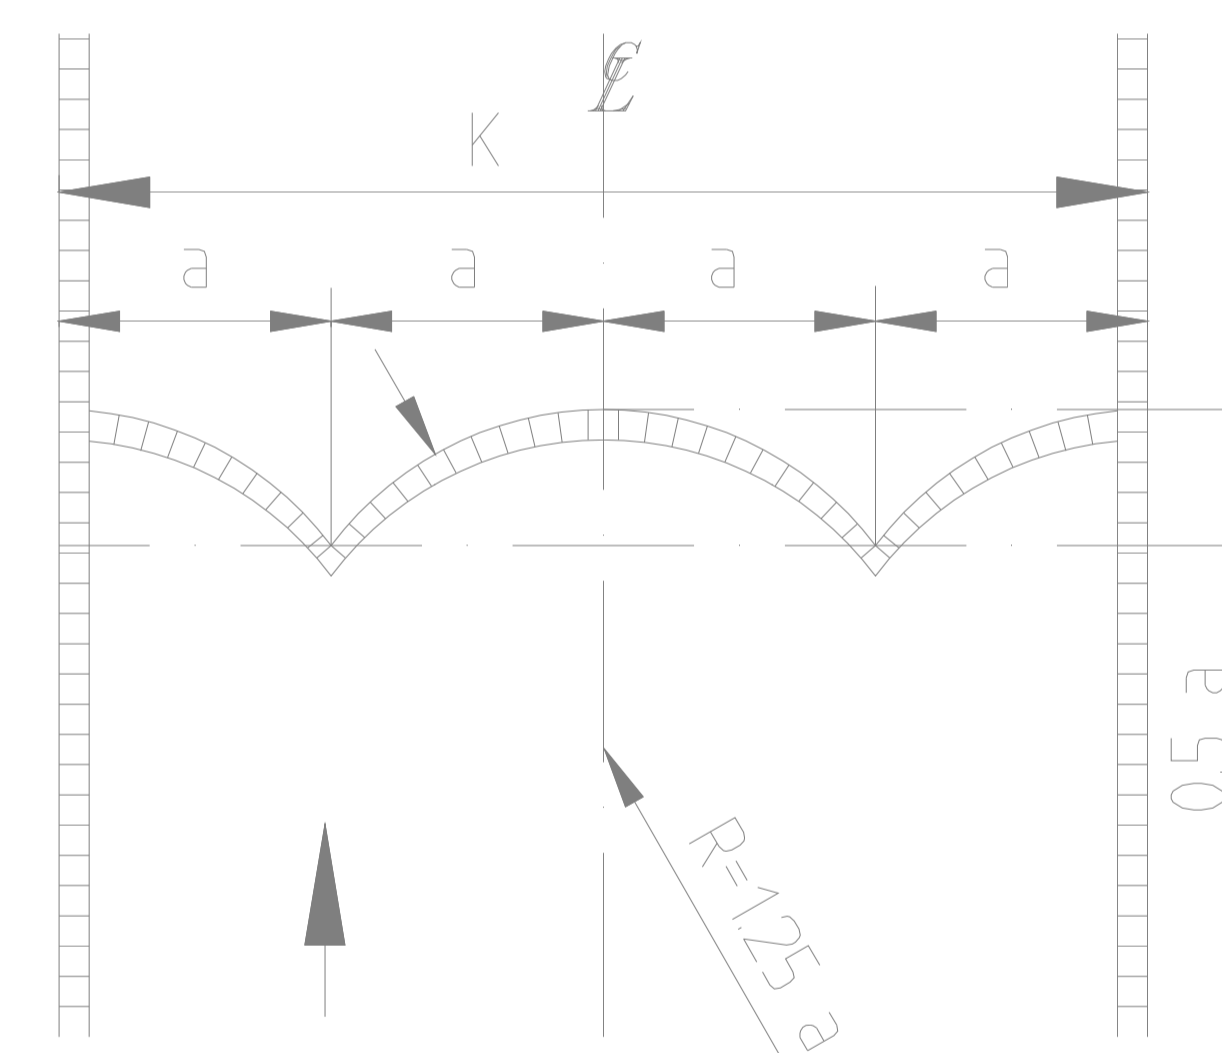

Bågriktning

I första hand väljs riktning uppför eventuell backe.
I andra hand, om gatan är horisontell, väljs riktning med trafiken vid enkelriktad trafik.
Det senare gäller även intilliggande gångbana.

Infart stentägs med smågatsten om trafiken är omfattande.

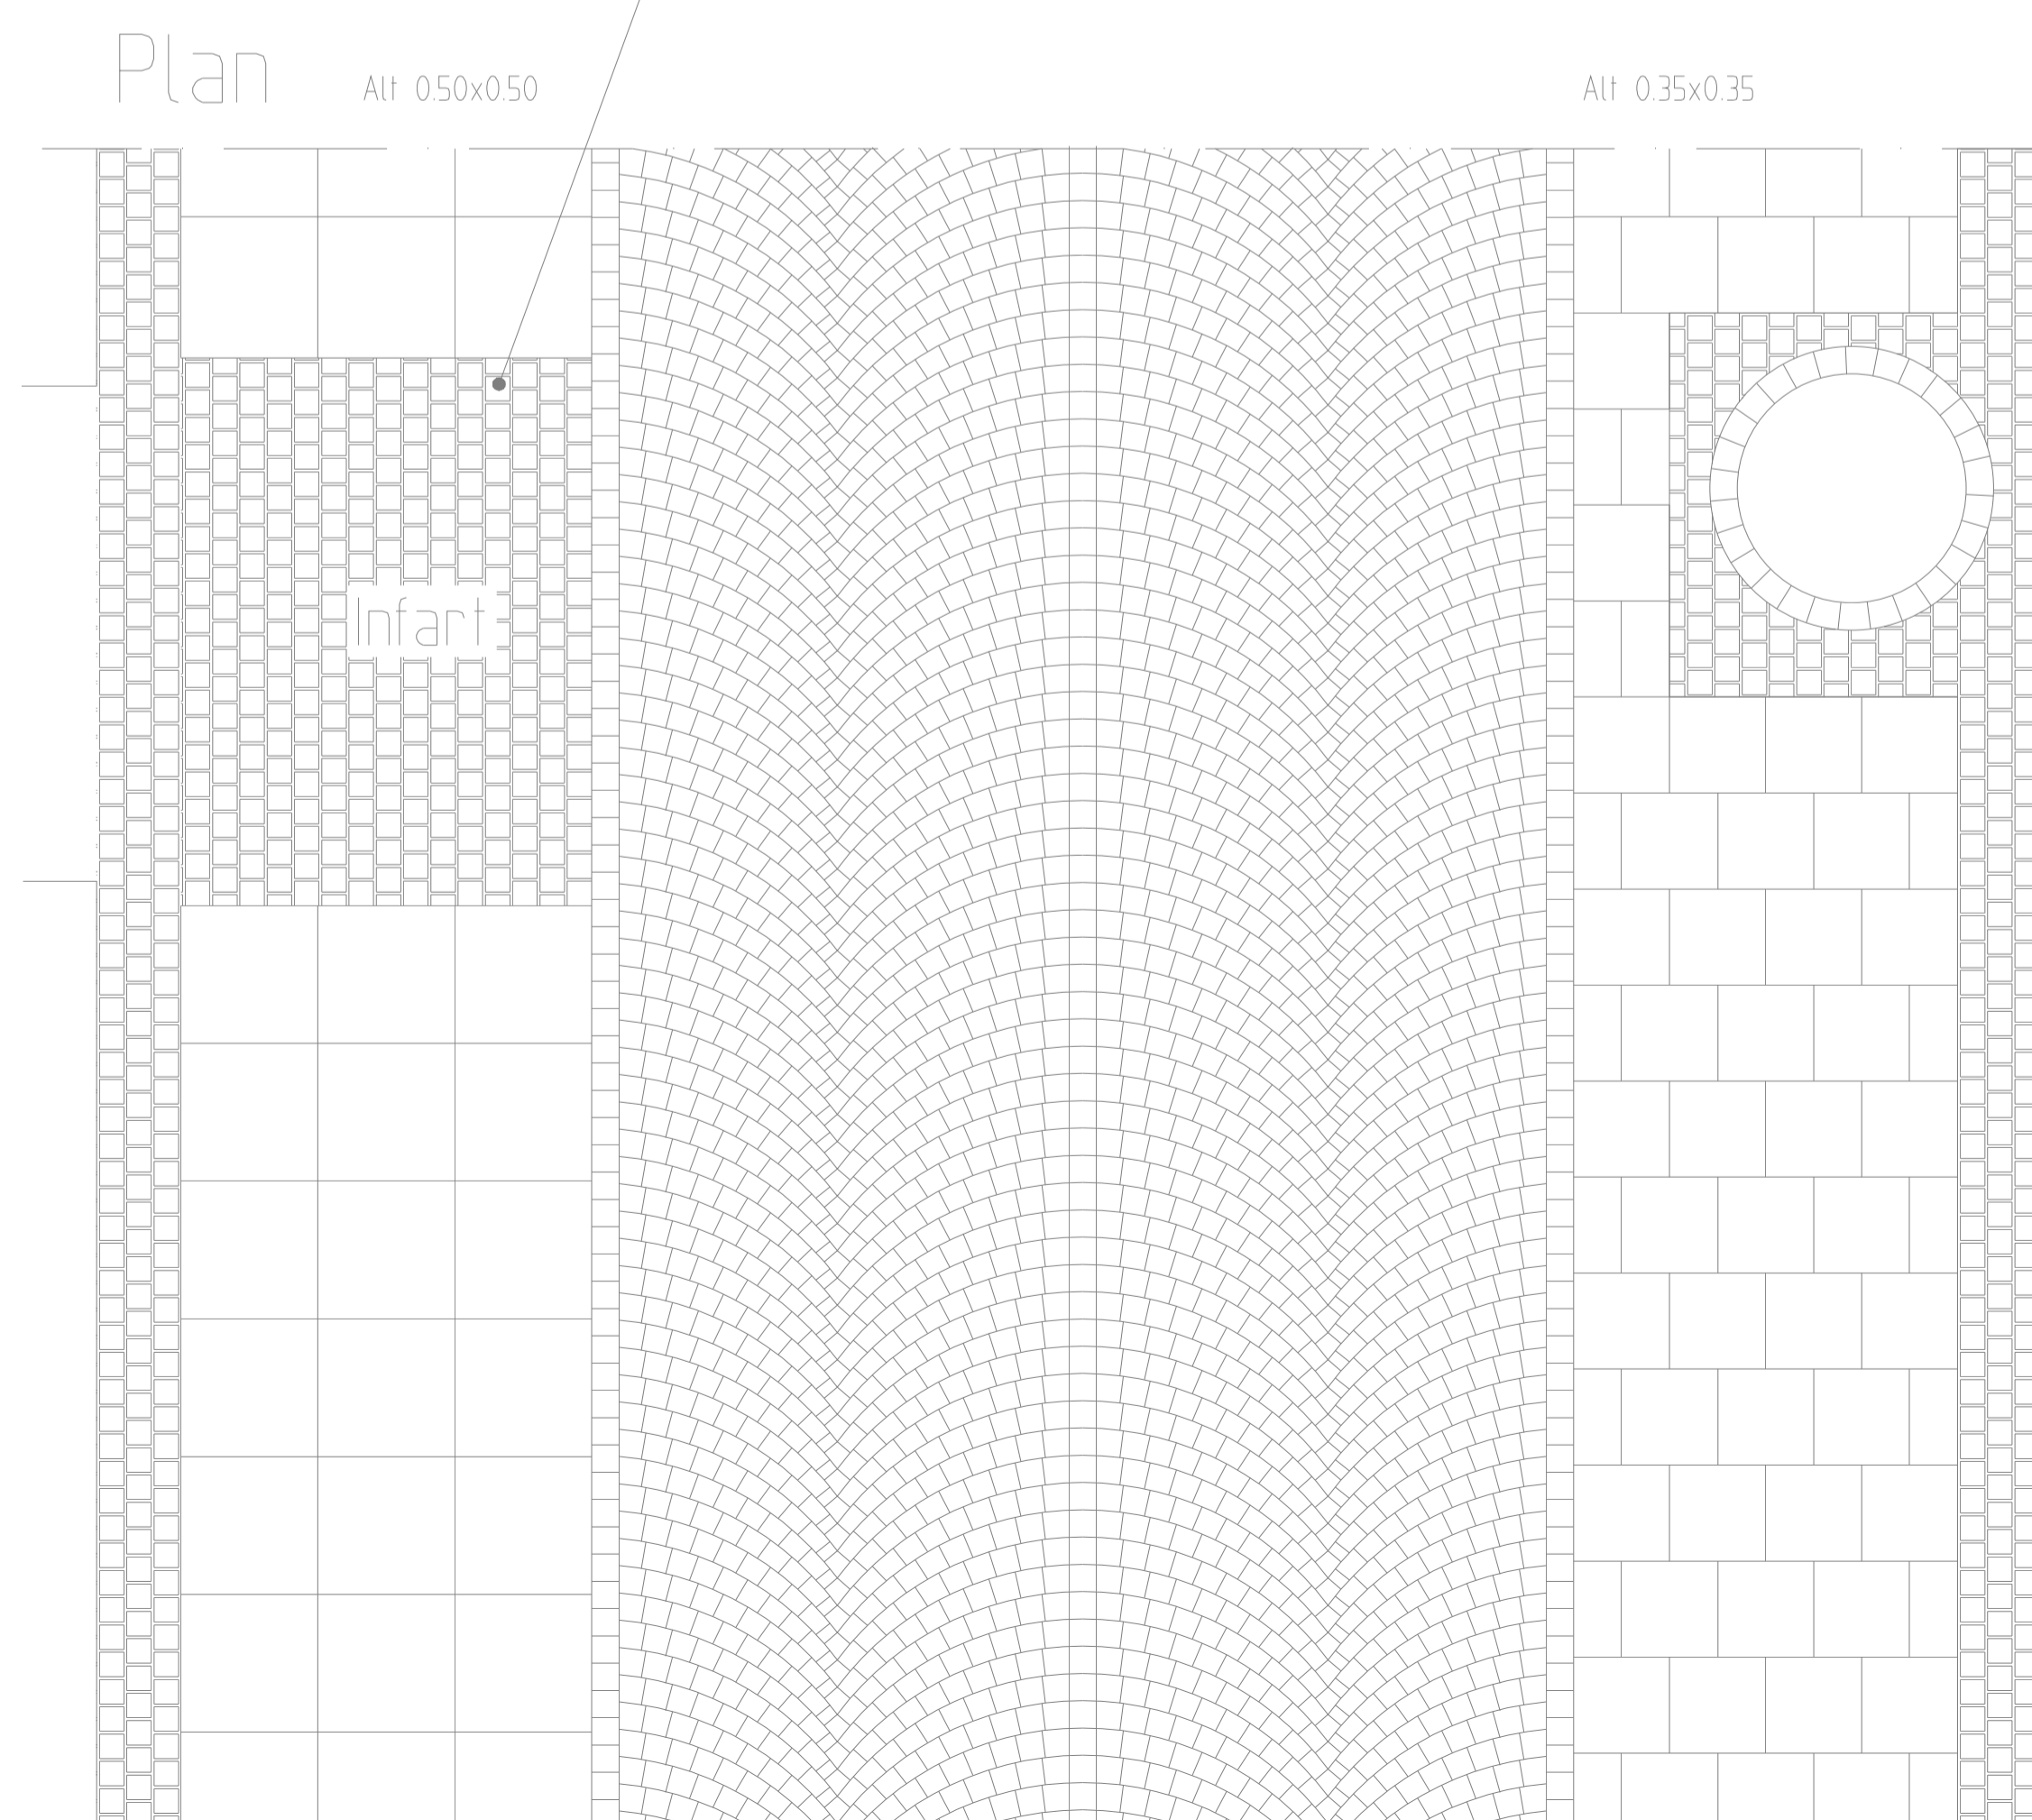

<p>GÖTEBORGS GATU AB TEKNIK BOX 1086 405 23 GÖTEBORG TEL 031/62 80 00</p>		<p>UPPRÄTTAD FÖR</p>	
<p>HANDLAGGARE ROLF ANDERSSON/YNGVE ELIASSON</p>		<p>KVALSÄKRAD</p>	
<p>RITAD/DWG-FL RAGAT4 RA</p>		<p>OBJEKTSNR 363/93</p>	
<p>GÖTKAND GÖTEBORG 93-12-01</p>		<p>REVISION 13/ RRC</p>	
<p>SKALA 1:25 vid A1</p>		<p>RITINGSNR 363/93-3575</p>	