


EXEMPEL PÅ HÅLLPLATSUTORMNING I KORSNING: Saxade hållplatslägen, med gata bakom plattformen
SKALA 1:200

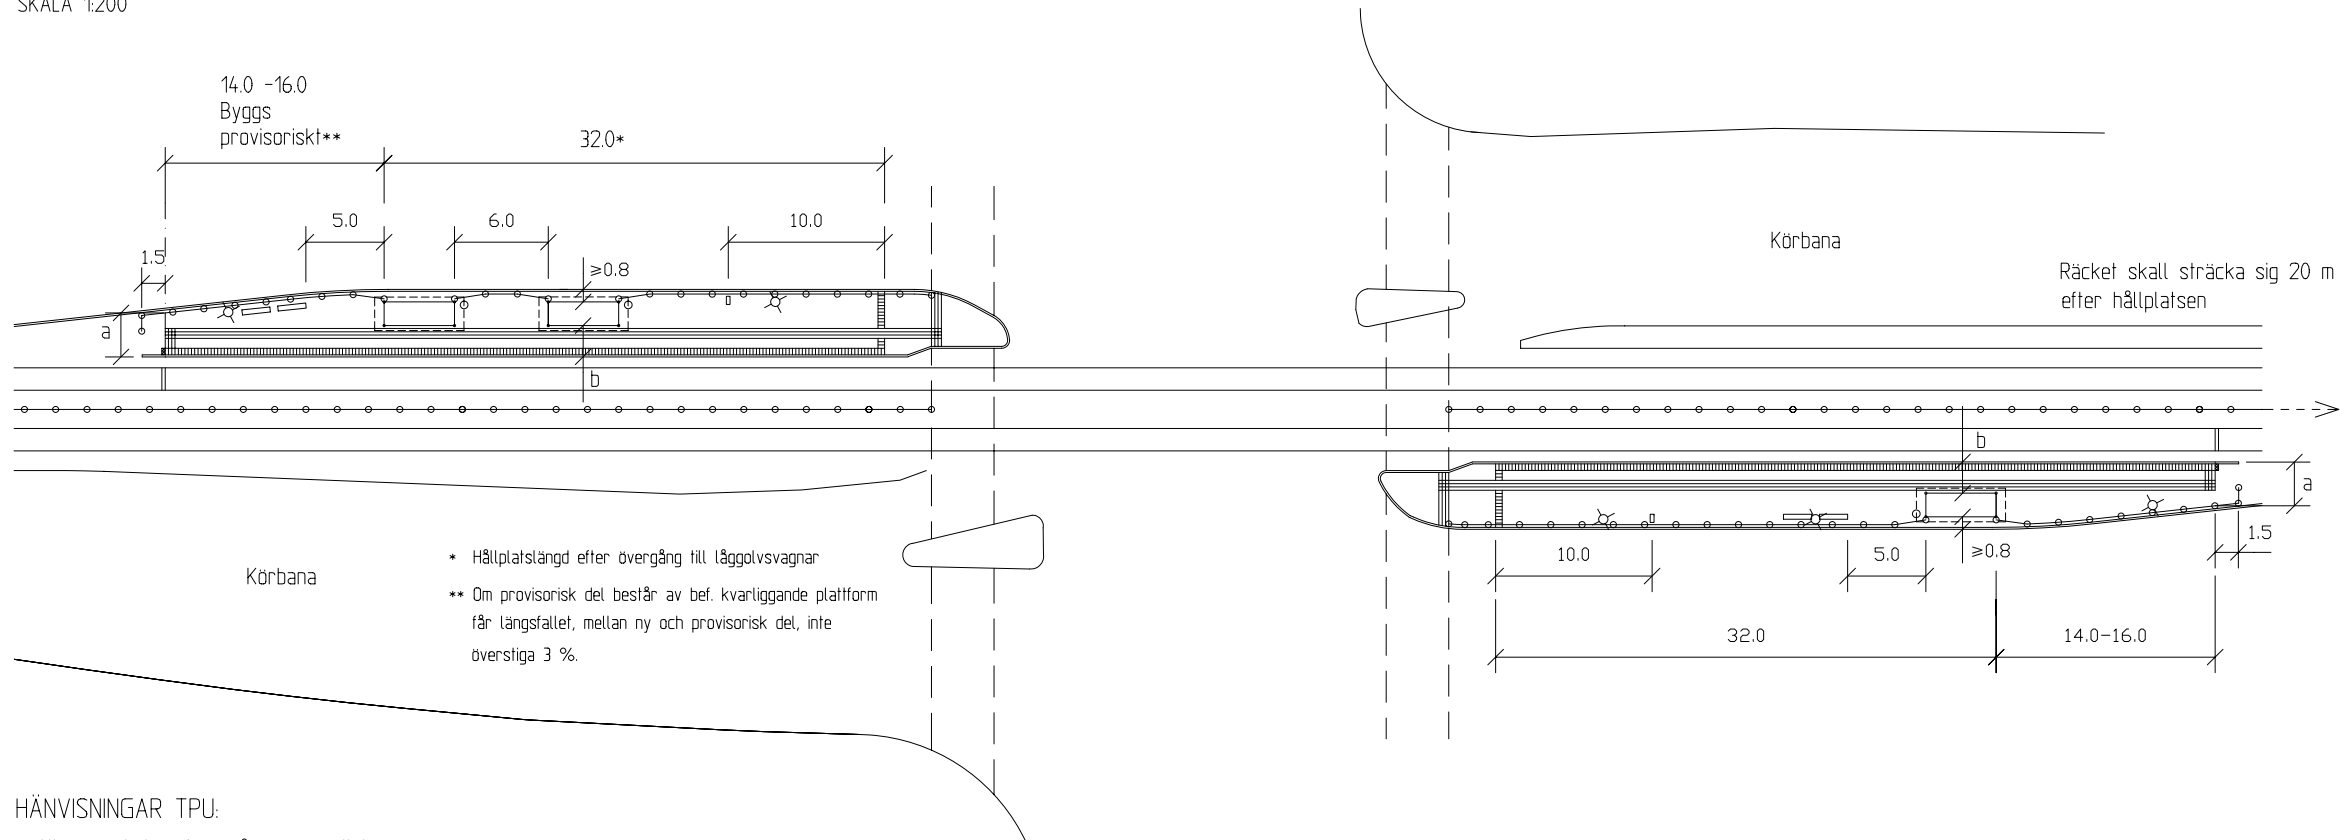

HÄNVISNINGAR TPU:

- Utrymmebehov för spårväg, se ritning nr 363/93-3582
- Dim av plattform av marksten, se C13
- Vänthall typ JCDecaux, se ritning nr 363/93-3559
- Hållplatspelare, se ritning nr 363/93-3560
- Räcke, se C2/B4 och ritning nr 363/93-3584
- Belysning, se A5
- Handkappanpassning, se D6

ANVISNINGAR

GEOMETRISK UTFORMNING

Vid brist på utrymme kan det bli nödvändigt att göra avsteg från minimimåtten. Eventuella avsteg skall godkännas av Trafikkontorets Säkerhetscontroller för varje enskilt fall.

MÖBLERING AV PLATTFORM

Typ och placering av möbler skall ske i samråd med Trafikkontoret. När tillströmning av passagerare sker från flera håll, placeras hållplatspelare på bägge sidor om vänthallen.

YTSKIKT

Ledytor utförs med bredd 0,63 - 0,70 m, beroende på typ av signalplatta.

Val av ytskikt i plattformar bestäms i samråd med Trafikkontoret.

KANTSTÖD

När hållplatsen enbart trafikeras av spårvagn sätts L-stöd utmed perrongdelen. När buss angör hållplatsen sätts TK-stöd eller granitstöd typ GF1.

BREDDER

BREDD	Normal standard	Min
Plattform a	2,8	2,4
Fritt utrymme b	2,8	2,0

Minimimåtten bör endast användas i undantagsfall på mindre hållplatser.

På högrafikerade hållplatser bör bättre standard än normal standard eftersträvas.

Fritt utrymme gäller för alla typer av hinder; vänthall, stolpar etc.

TECKENFÖRKLARING

- RÄCKE
- ▭ BÄNK, TYP: KNM CITY
- PAPPERSKÖRG
- ▭ HÅLLPLATSPELARE
- ⚡ BELYSNINGSSTOLPE
- ▭ MUNKSTEN 210x420x70 MM, NATUR
- ▨ MUNKSTEN TYP: LEDMUNKEN 210x210x70 MM, NATUR
- ▨ MUNKSTEN 210x210x70 MM, SLÄTA NATUR
- MUNKSTEN 210x420x70 MM, MÅLAS/MARKERAS GUL

TRAFIMARK AB Märketorgsgatan 10 C 415 02 GÖTEBORG Tel: 031-21 00 33 Fax: 031 84 10 12		LPPRÄTTAD FÖR 	
HANDELAGARE Jan-Inge Wallin		KVALSRAD J-I W	
RITAD/ÄNDRAD SHPL3532		KONSTR. AV KS	
GODKÄND GÖTEBORG 2000-02-01 Jan-Inge Wallin		SKALA 1:200 vid A1	OBJEKTSNR 363/93-3532
		RITINGSNR 363/93-3532	REV

STANDARDRITNING
Spårvagnshållplats i korsning
Saxade hållplatslägen
Med gata bakom plattformen