


BUSSHÅLLPLATS TYP TIMGLAS SKALA 1:200 vid A1

Utformning och möblering plattform,  
se ritning nr 363/93-3590, 363/93-3592

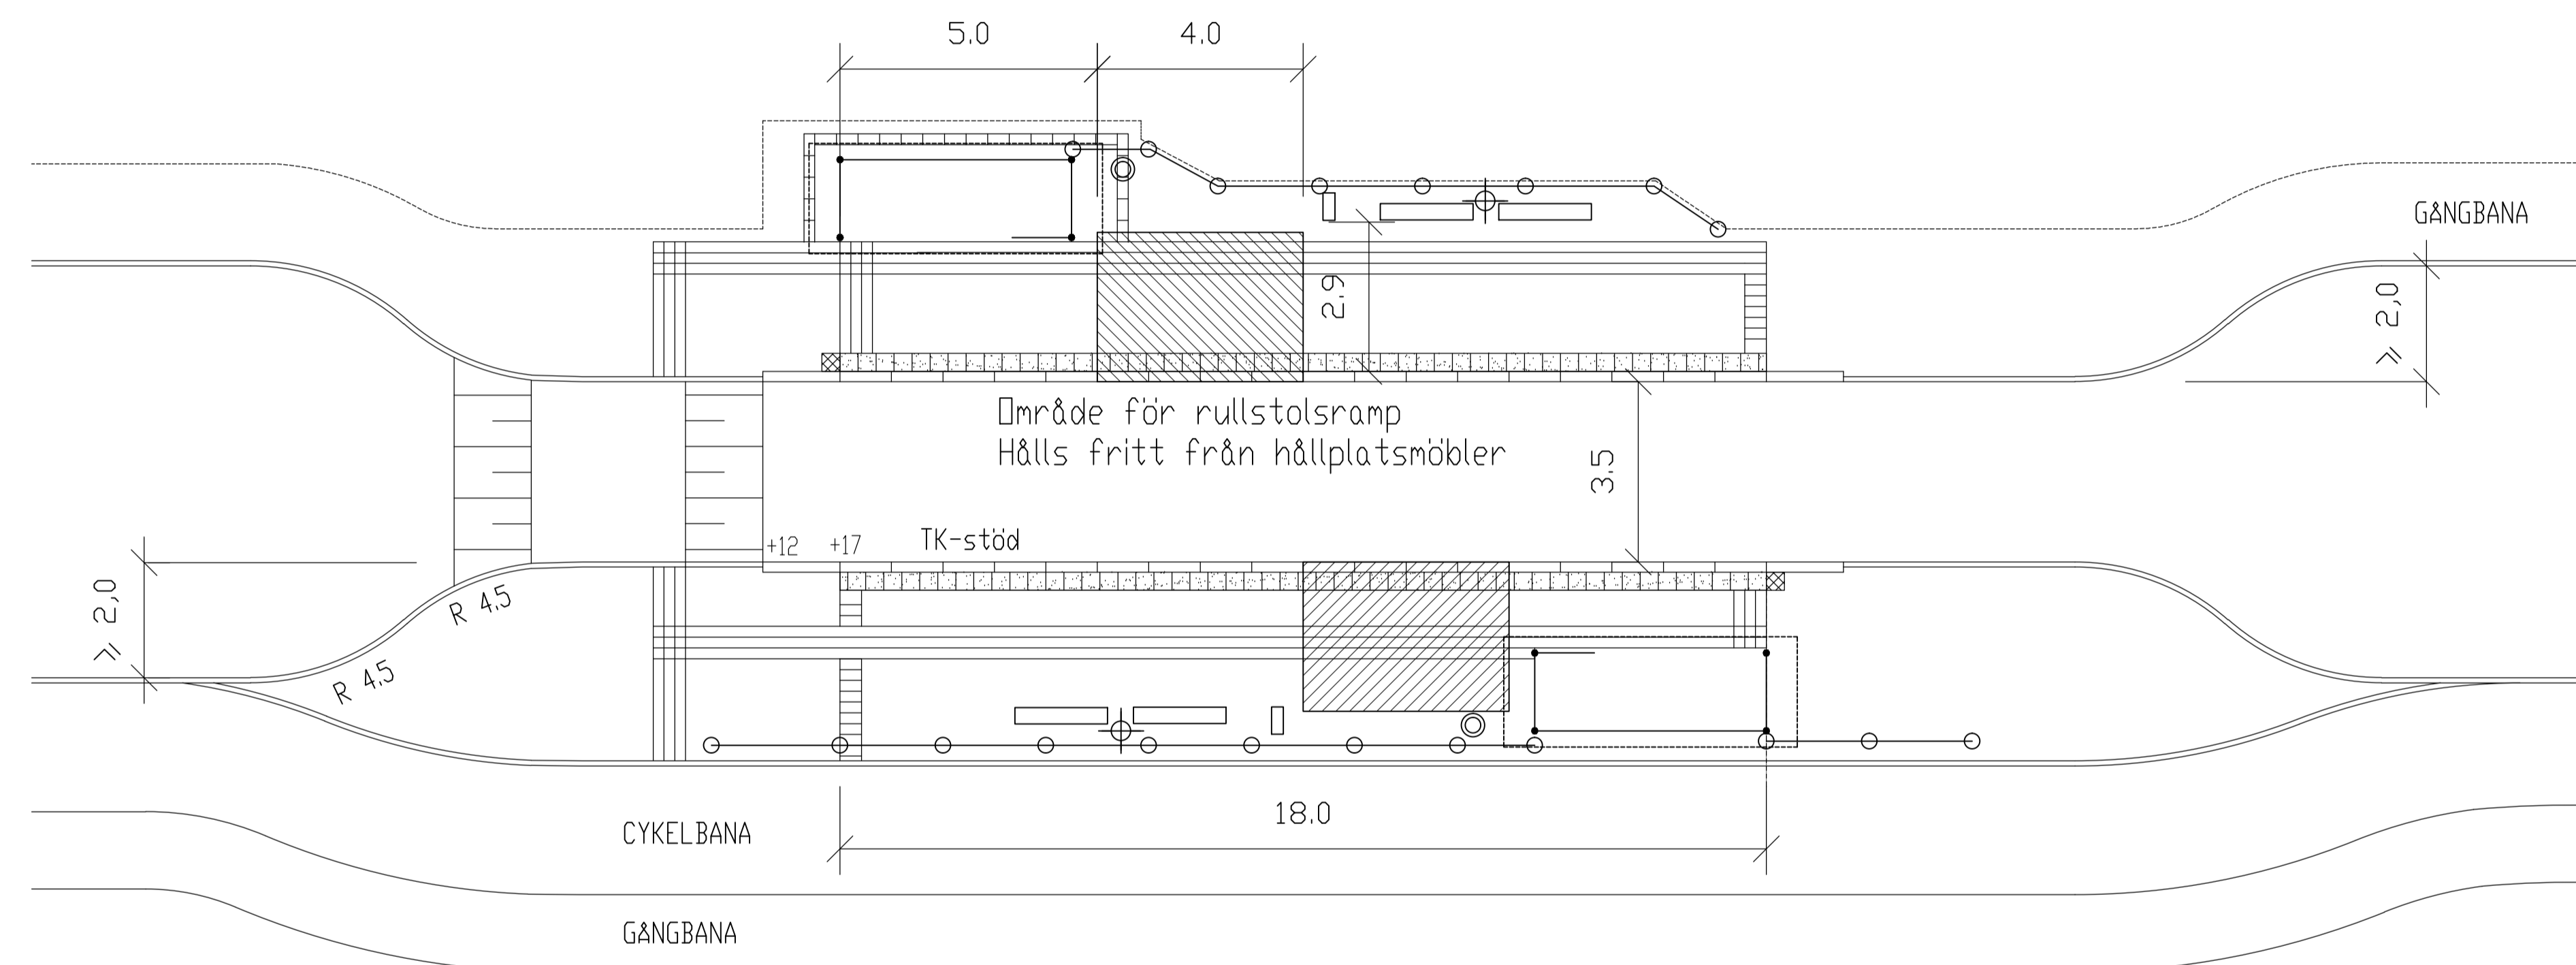

TECKENFÖRKLARING

- RÄCKE
- BÄNK MED ARM- OCH RYGGSTÖD
- PAPPERSKORG
- HÅLLPLATSPELARE
- BELYSNINGSTOLPE
- TYP: MUNKSTEN 210x420x70 MM, SLÄTA NATUR
- LEDYTA, TYP: LEDMUNKEN 210x210x70 MM, NATUR
- VALYTA, TYP: MUNKSTEN 210x210x70 MM, SLÄTA NATUR
- KONTRASTMARKERING, TYP: ST-ERIKS SUPERPLATTA, 350x350x65 MM, VIT SUPER
- HÅLLMÄRKE, TYP: ST-ERIKS SUPERPLATTA, 350x350x65 MM, GUL

HÄNVISNINGAR

- TH:
- Val av kantstöd, se 2C
  - Kantstöd typ TK, se ritning nr 363/93-4557
  - Dim av överbyggnad busshållplats, se 2BF
  - Dim av plattform av marksten, se 2BD, 2BE
  - Tvärfall, se 2BC3
  - Busshållplats platsguten markbetong, se ritning nr 363/93-3564
  - Handikappanpassning, se 1HC
  - Vänthall typ JCDcaux, se ritning nr 363/93-3559
  - Hållplatspelare, se ritning nr 363/93-3560
  - Räcke, se 2MB
  - Belysning, se 2BG
  - Busshållplats, utformning och möblering plattform, se ritning nr 363/93-3590, 363/93-3592

ANVISNINGAR

Alternativ väg för utryckningsfordon och underhåll bör finnas. (Gäller även vid sk "busstopp")  
Utformningen skall ske i samråd med Räddningstjänsten

Förhöjd övergång utförs i samråd med Trafikkontoret.

C		2011-02-01	Justering av text och hänvisning		FW
B		2011-02-01	Område för rullstolsramp hålls fritt från hållplatsmöbler. Justering teckenförklaring.		KS
A	1	2005-02-01	Alternativ väg för utryckningsfordon och underhåll		RA
Rev	Antal	Rev datum	Rev omfattning	Verkens	Rev godkänd
lett	rev			rev datum	
				UPPRATTAD FÖR	
				STANDARDRITNING	
				Busshållplats typ timglas	
				Utformning	
HANDLAGGARE	VERIFIERAD	HAFT DEL			
KS		J-I W			
DWG-FIL	RITAD/KONSTR	DNR			
-3593	KS	363/93			
GÖTEBORGS			SKALA	OBJEKTSNR	RITNINGSNR
1999-11-03	J-I Wallin		1:200 vid A1		363/93-3593
					REV C