



PLAN  
Skala 1:50


Markeringsskärm  
enl ritn 363/93-8501

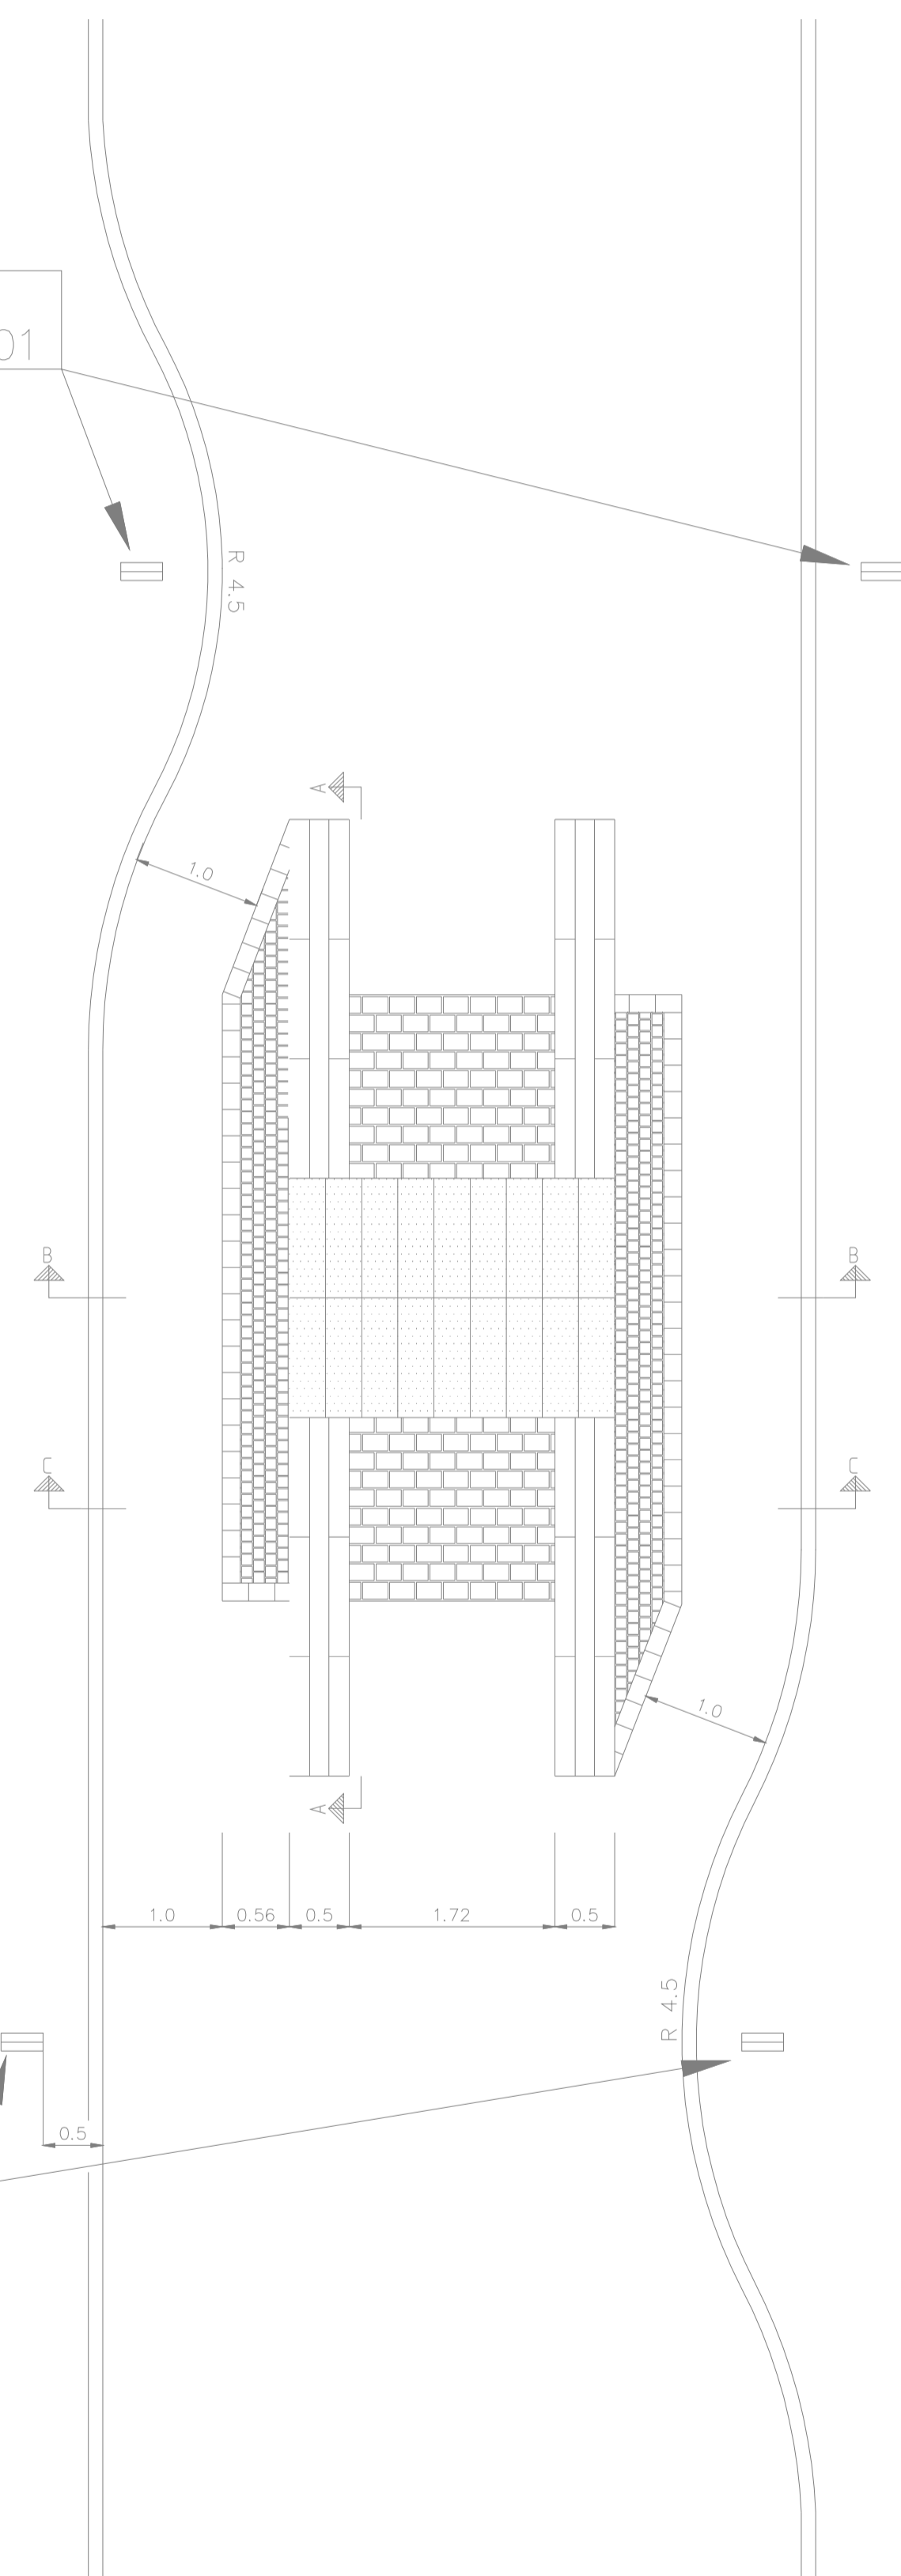


SNITT A-A  
Skala 1:25

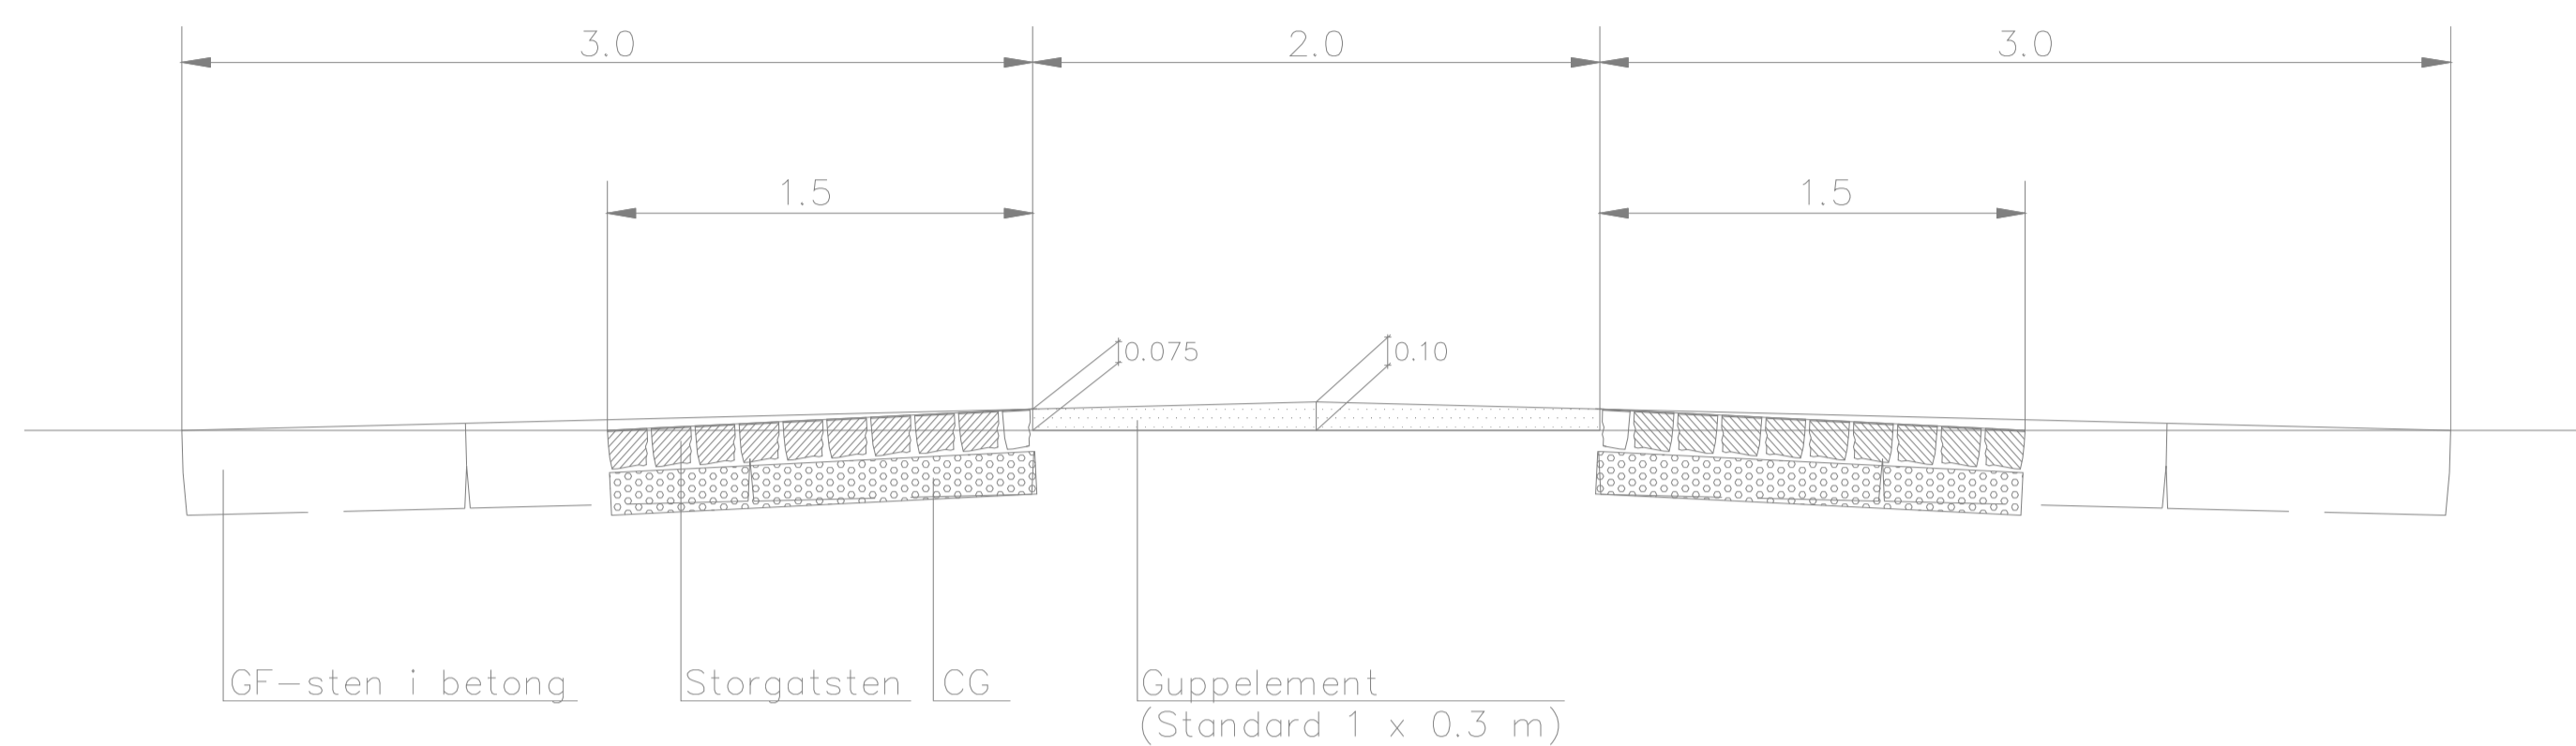


Ramper

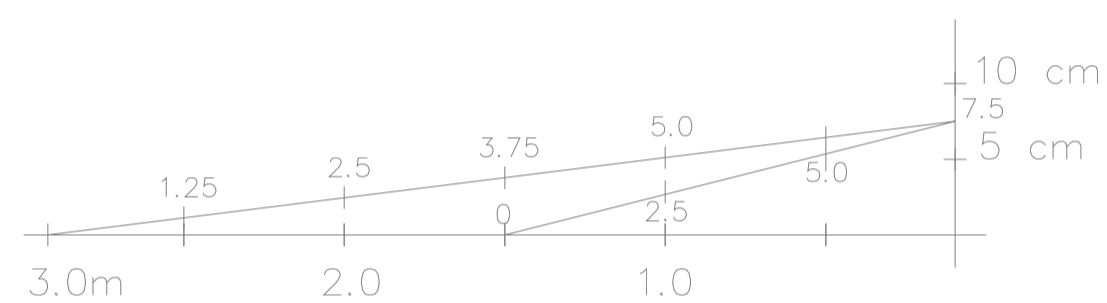

SNITT B-B  
Skala 1:25

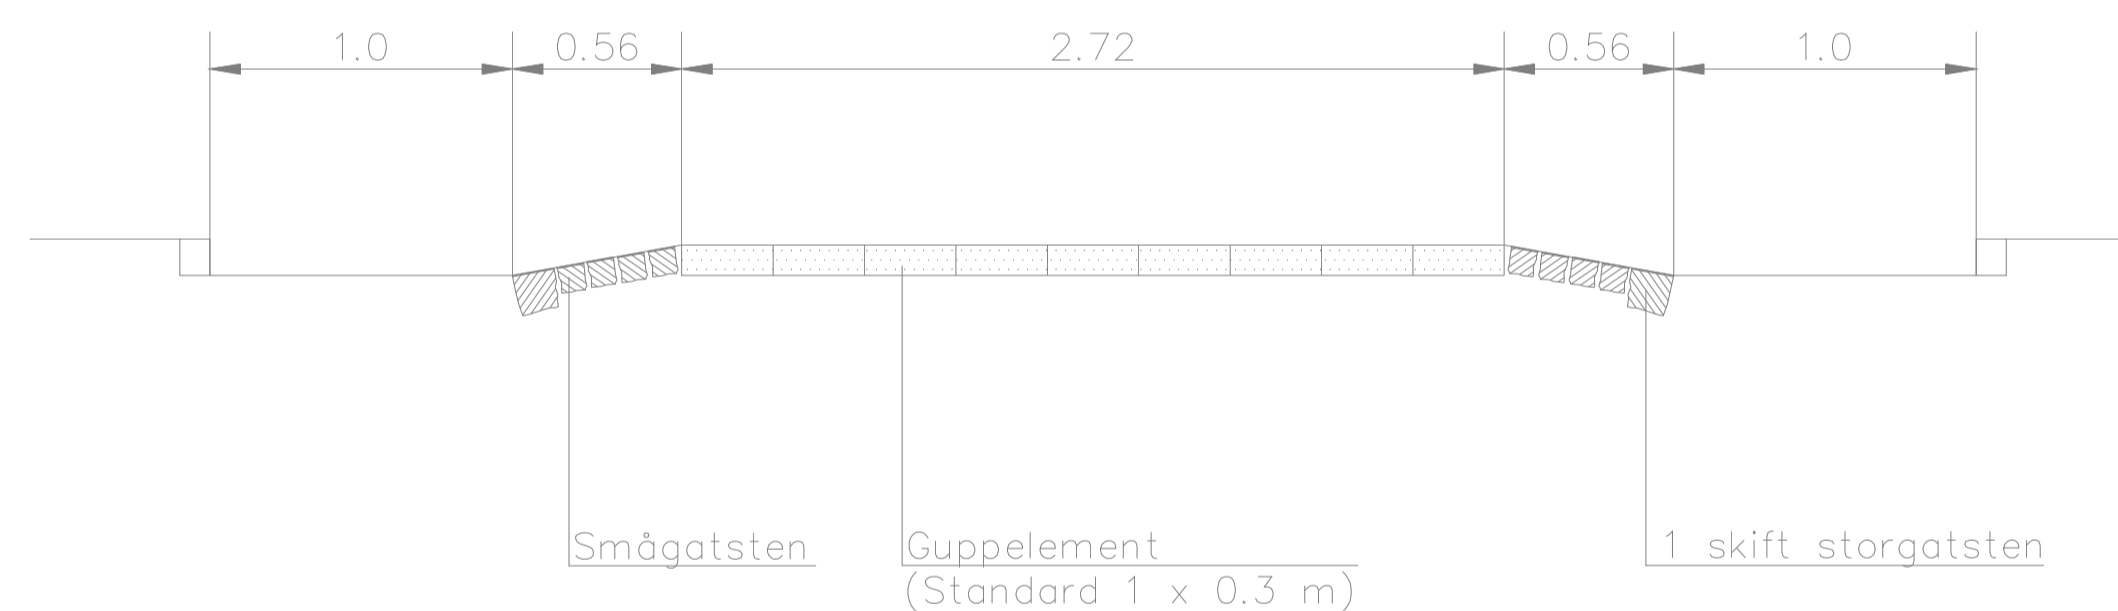

SNITT C-C  
Skala 1:25

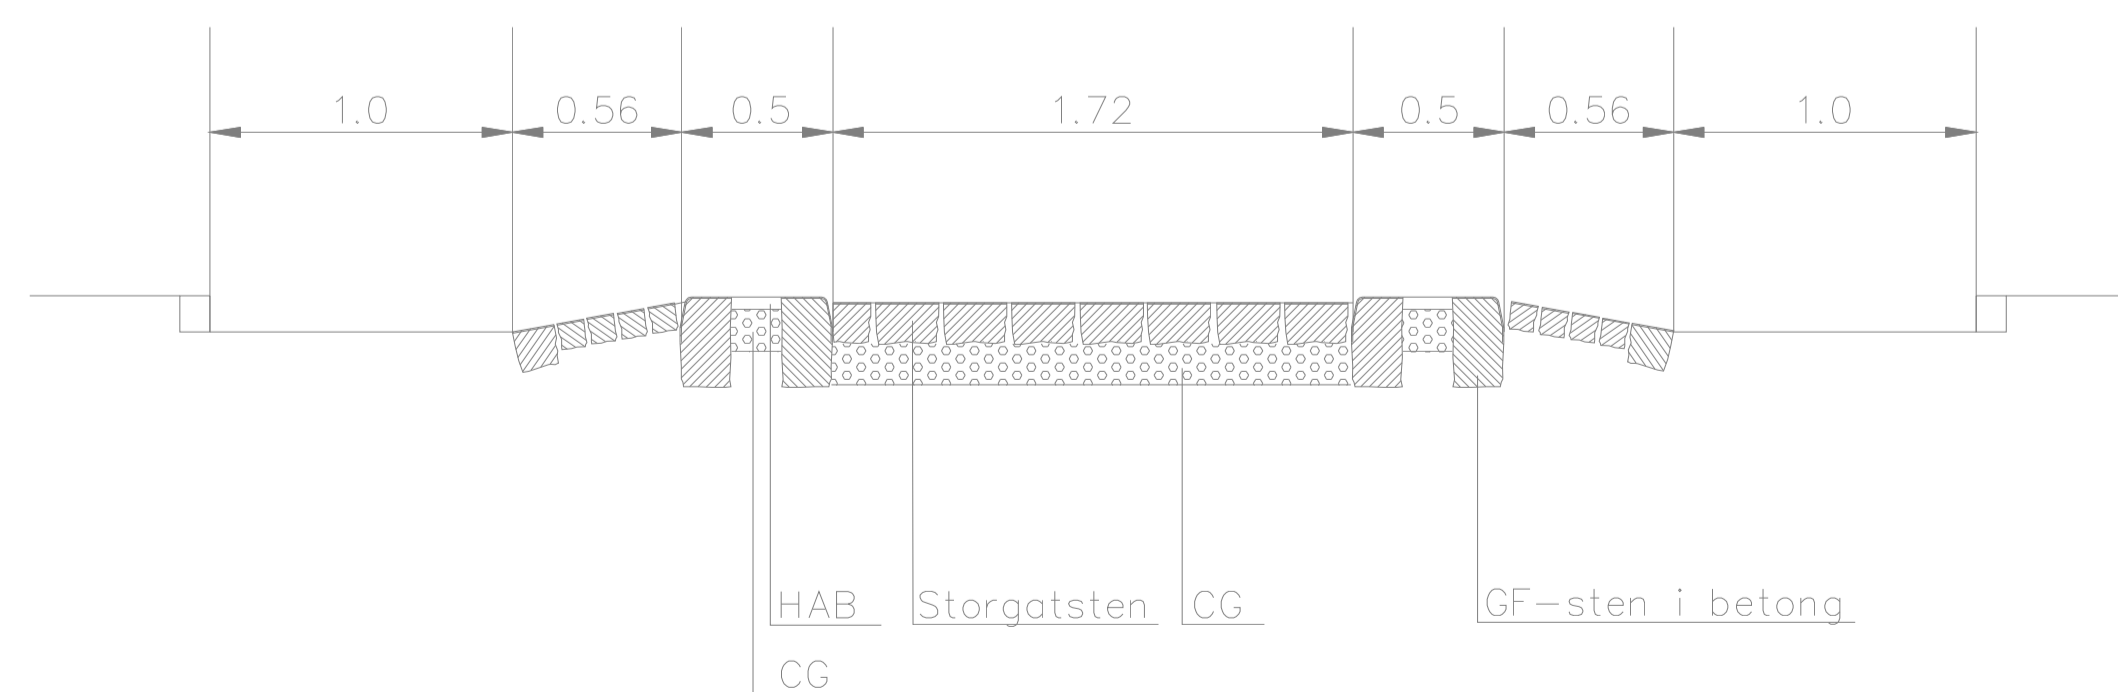

Markeringsskärm  
enl ritn 363/93-8501

<p>GÖTEBORGS GATU AB TEKNIK BOX 1086 405 23 GÖTEBORG TEL 031/62 80 00</p>		
	<p>STANDARDRITNING</p> <p>KOLLEKTIVTRAFIKGUPP</p>	
<p>HANDLAGGARE SUZANNE ANDERSSON</p> <p>RITAD/DWG-FL SAKGUPPS</p> <p>GÖTEBORG 93-12-01</p>	<p>KVAL SAKRAD</p> <p>TEKNSR AV S A</p> <p>DNR 363/93</p>	<p>UPPRÄTTAD FÖR</p> <p>HASTIGHETSÄMPANDE ÅTGÄRD PÅ GATOR MED BUSS- OCH BILTRAFIK</p> <p>SKALA</p> <p>OBJEKTSNR</p> <p>RITINGSNR 363/93-3505</p> <p>REV</p>