


PLAN
SKALA 1:50

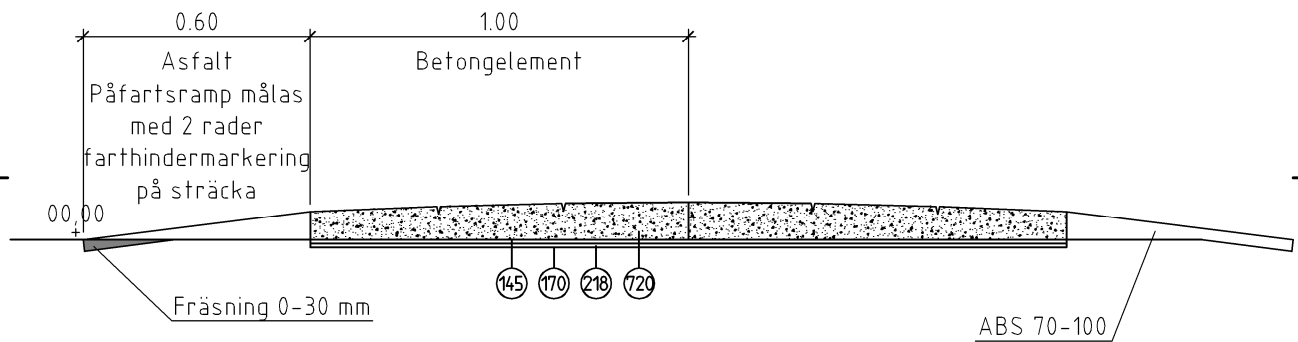

SEKTION A-A
SKALA 1:20

NR*	BENÄMNING	MATERIAL	AMA -KOD ELLER -RUBRIK	TJOCKLEK (mm)
145	Försegling	Förseglingsmassa, i08525 et likv	DCD.1	
170	Fräsning	Fräsning	BED.12142	0-30
218	Bundet bärlager	Avjämningsbädd, ABT 70-100 et likv	DCC.231	40
720	Betongelement	Prefabricerat spikmæelement et likv	DCG.21	75-100

A	2	Ny tabell AMA-koder	2014-04-15	AA
BET	ANT	ÄNDRINGEN AVSER	DATUM	SIGN



Göteborgs Stad
Traffikkontoret

STANDARDRITNING

Vägbula smal
Kollektivtrafikanpassad

SENAST REVIDERAD

2014-04-15

GÄLLANDE VERSION

2012-09-19

FORMAT

A4

SKALA

Var.

RITNINGNUMMER

-4503A

REF:

Thomas Berggren

LAGER: SB11

PL0: 2014-04-02 12:22