



# ÖVERGÅNGSSTÄLLE/GÅNGPASSAGE, SPÅRVAGNSHÅLLPLATS


Alt 1. Gatuspår, oreglerad gångpassage  
Skala: 1:100

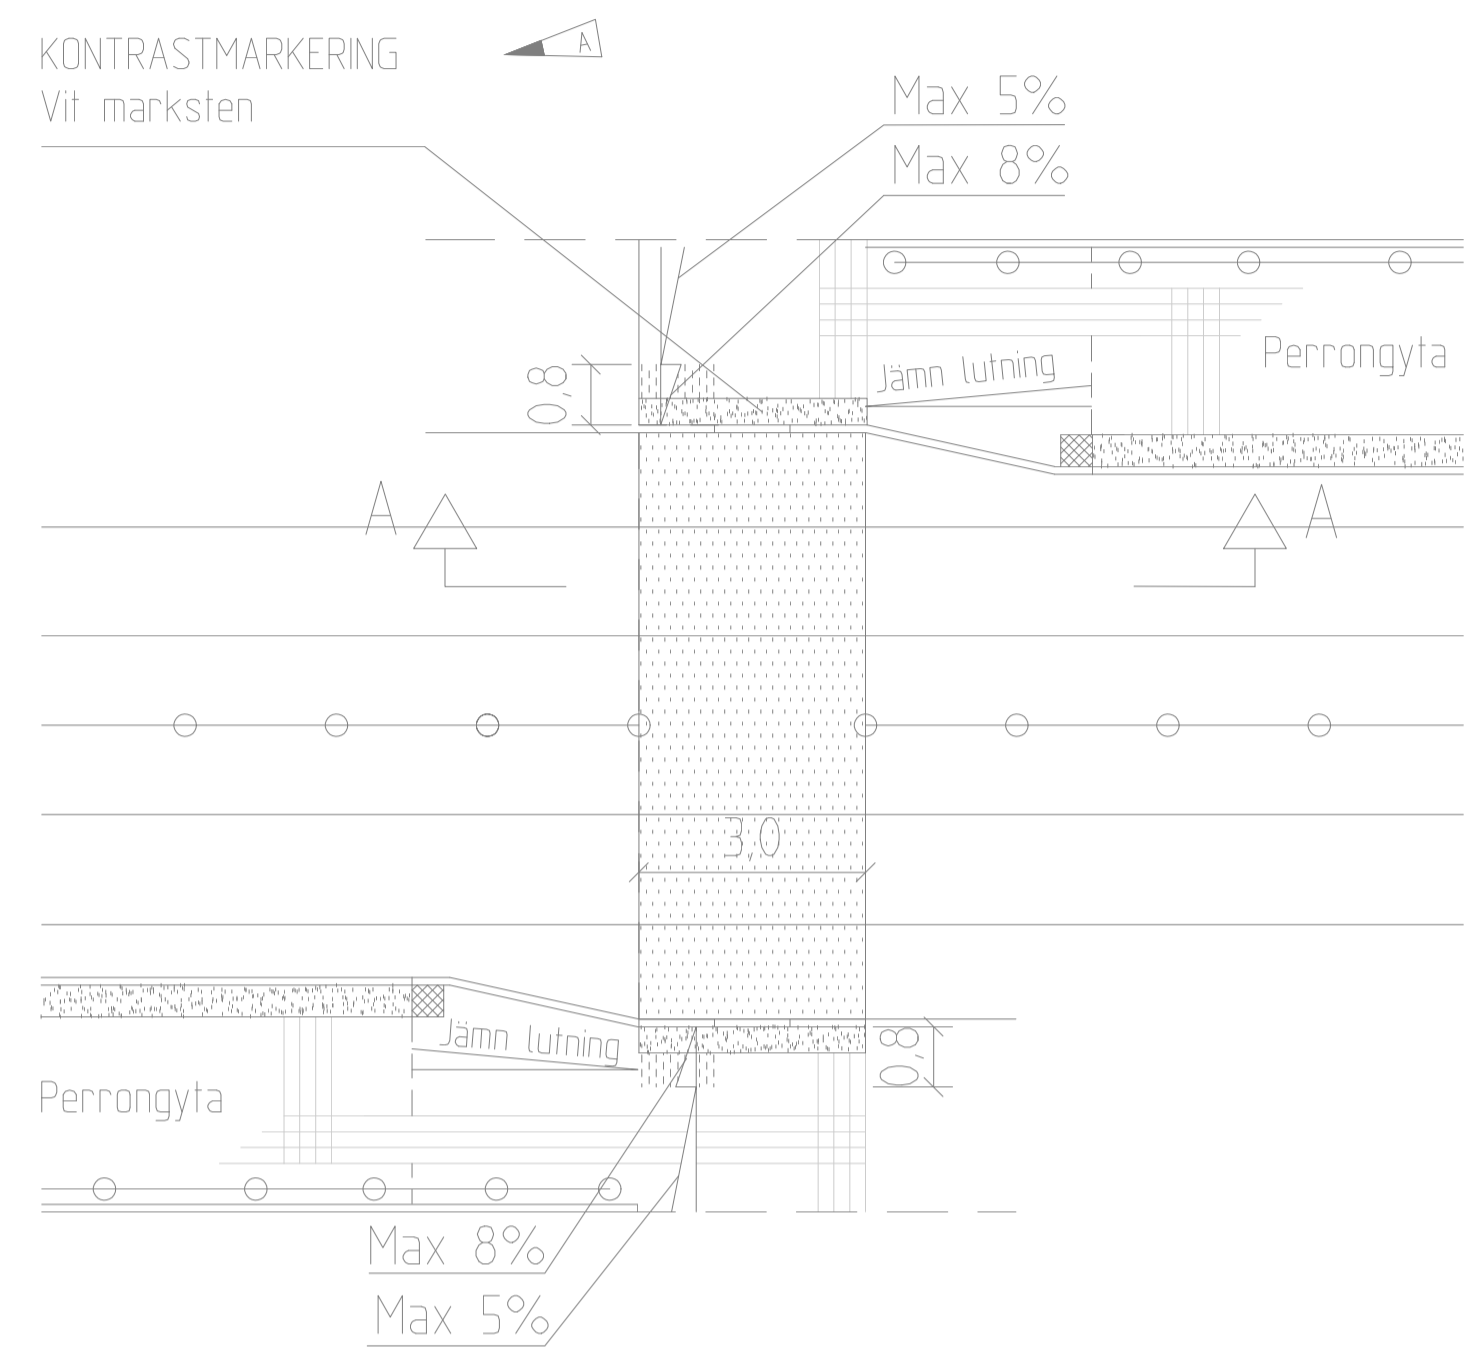


Alt 2. Vignolräl, oreglerad gångpassage  
Skala: 1:100

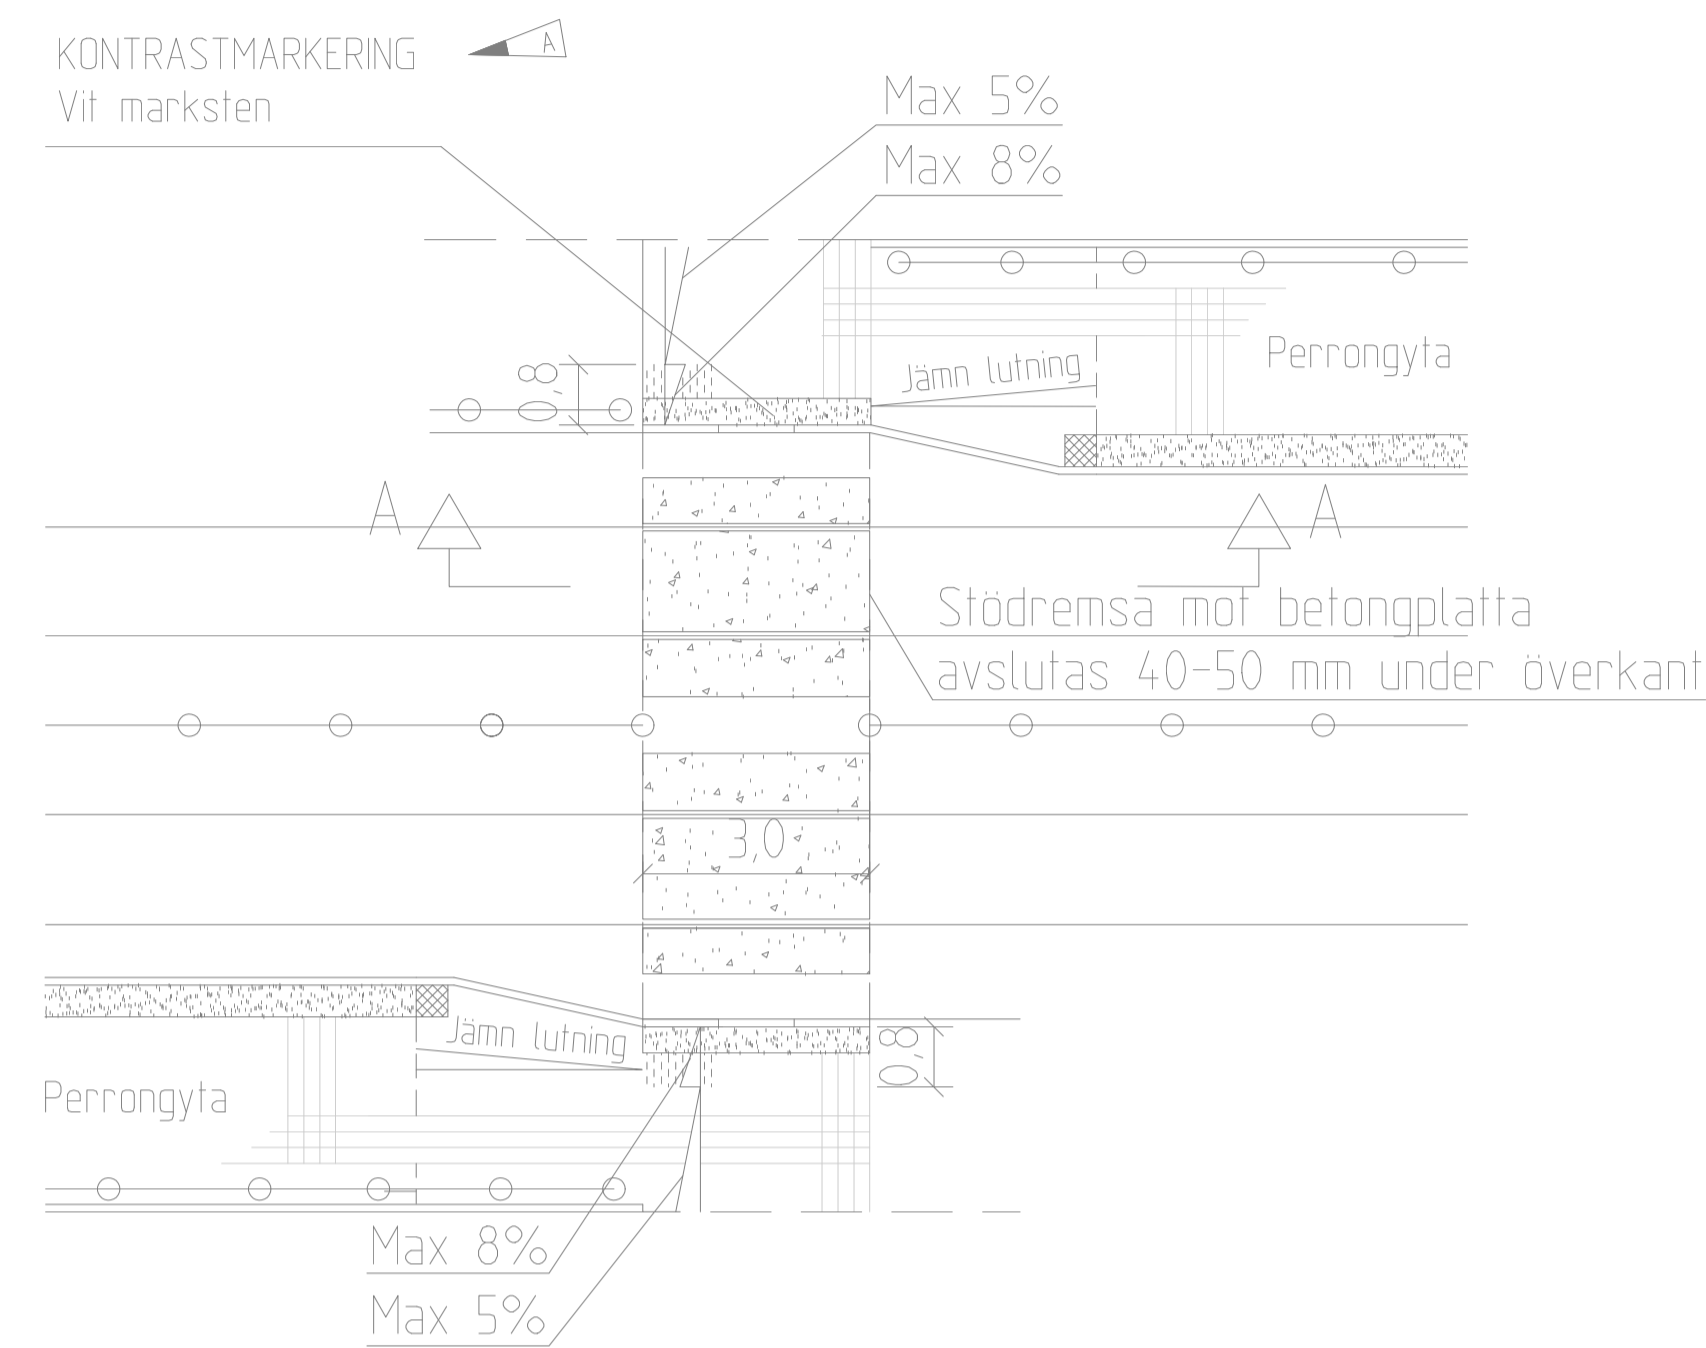

Alt 3. Gatuspår med busstrafik, signalreglerat övergångsställe  
Skala: 1:100

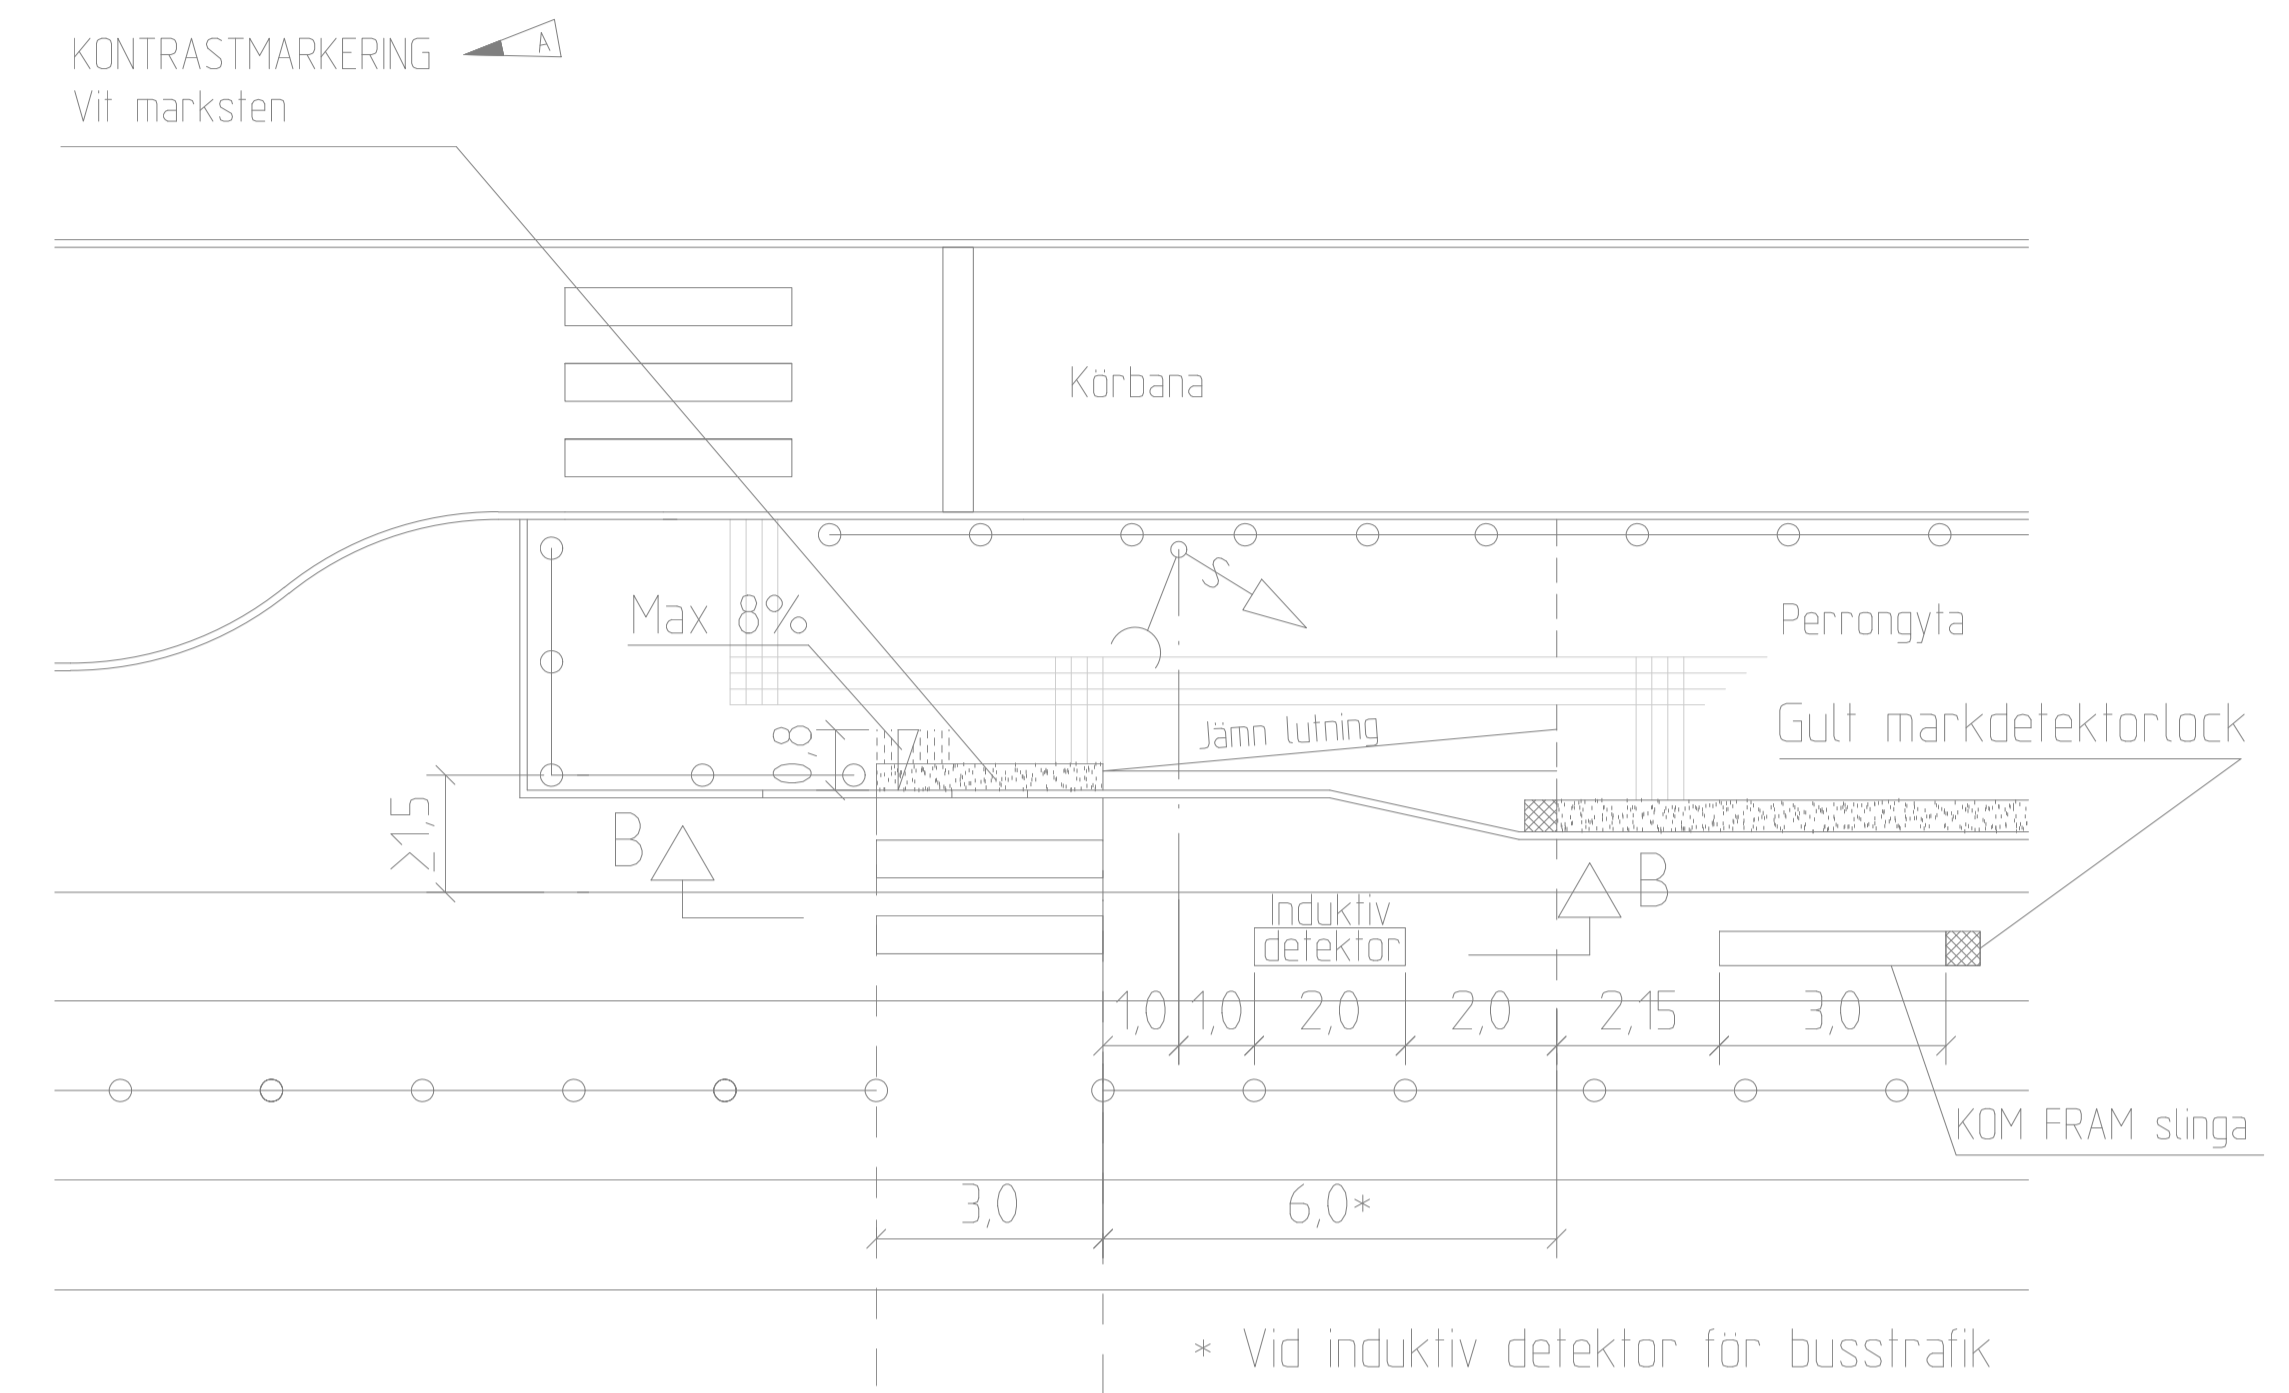

Sekt A - A

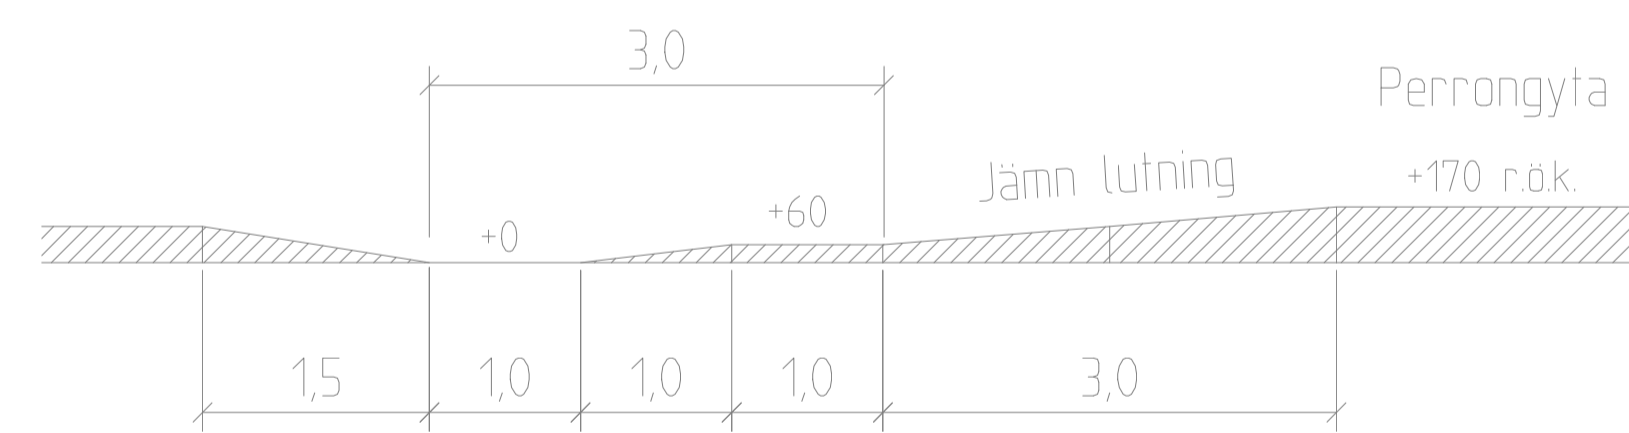

## FÖRKLARINGAR

- Signalplatta typ Ledmunken/Sinusplattan. Ledmunken läggs i 3 skift och Sinusplattan i 2 skift (bredd 0,63/0,70 m).
- Gula betongplattor, typ Hedared
- Gulmarkerad övergång (utförs i samråd med beställaren)
- Kontrastmarkering, vit marksten, bredd 350-420 mm
- Kontrastmarkering, marksten, bredd 350-420 mm
- Hållmärke, gul marksten/markering storlek ca 400x400 mm

## ANVISNINGAR


YTSKIKT  
Ledytor/signalytor skall ha kontrasterande färg gentemot angränsande ytor.

## HÄNVISNINGAR

TPU:  
- Spårvagnshållplats, se ritning nr 363/93-3530, -3531, -3532, -3533  
- Övergångsställe/Gångpassage, se ritn nr 363/93-4510  
- Tvärfall, se C6  
- Handikappanpassning, se D6

TTA:  
- Kapitel 3.3.2 Vägmarkering, Principer för markering av gångpassager över spår.

Sekt B- B

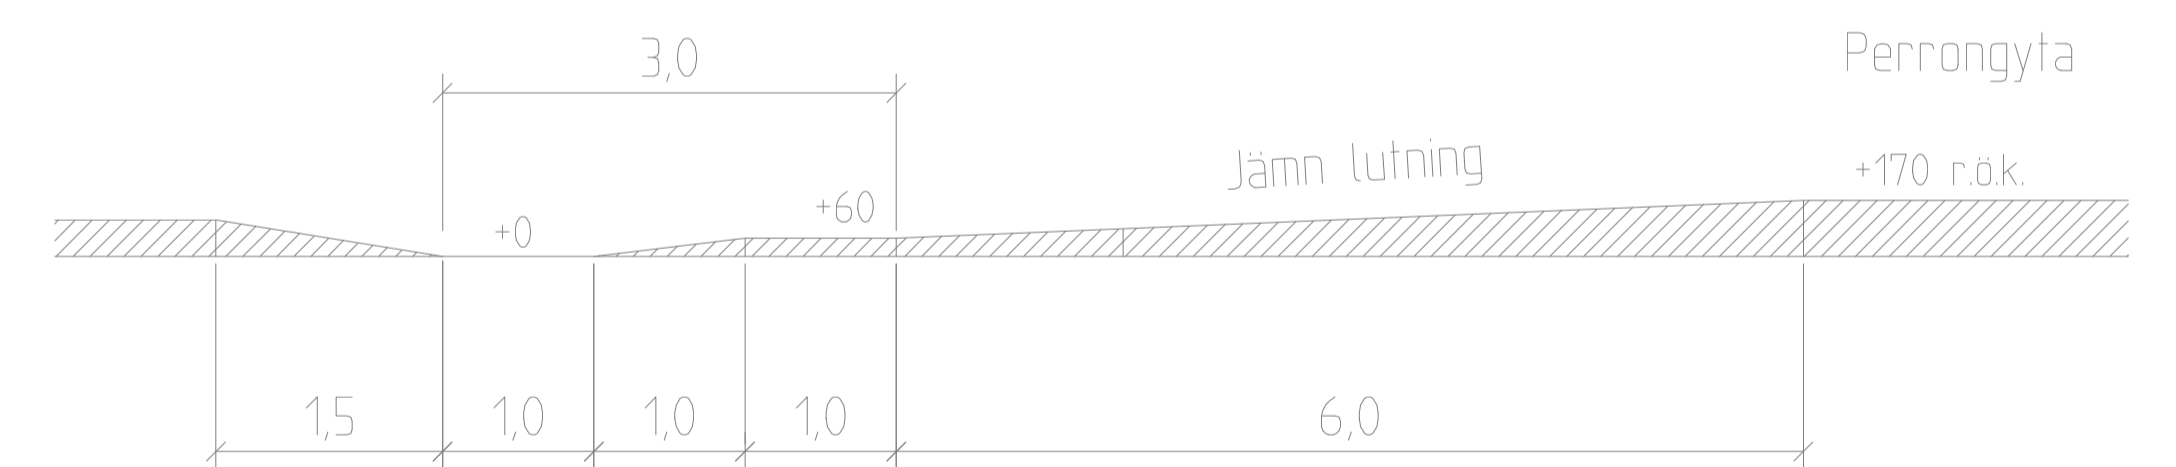

C	3	2005-02-01	Kontrastmarkering vid övergång	J-H W
B		2004-02-01	Avstånd mellan övergång spår och perrongyta, 3m Kontrastmarkering vid övergång; Mållinjedor ändrade	J-H W
A		2003-02-01	ALLMÄNT	J-H W
REV.	ANT.	REV. DATUM	REV. AVSER	VERKS REV. DAT. GODKÄND
			UPPRÄTTAD FÖR	
Marieholmsgatan 10 C 415 02 GÖTEBORIG Tel. 031-21 00 33 Fax: 031 84 10 12			Övergångsställe/Gångpassage Spårvagnshållplats	
HANDLÄGGARE	VERIFIERAD	HAFT DEL		
Jan-Inge Wallin				
RITAD/GÅNG-FIL	KONSTR. AV	UPPDRAGSLEDER		
-4512	KS			
GODKÄND GÖTEBORIG	SKALA	OBJEKTSNR	RITNINGSR	REV
2002-02-01 Jan-Inge Wallin	1:100 vid A1		363/93-4512	