


# GC-BANOR


FRILIGGANDE I YTTEROMRÅDEN

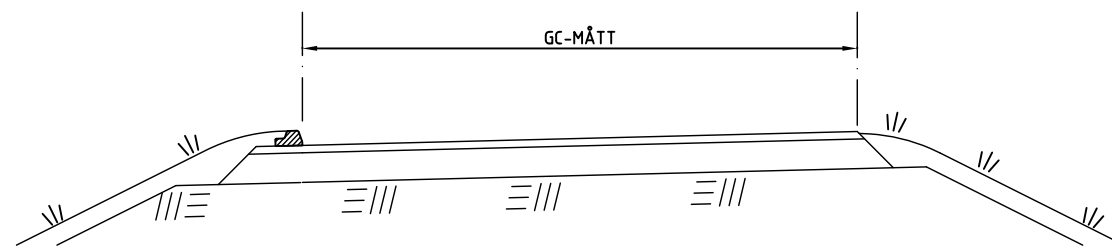

## ANVISNINGAR

GC-mått i m, se även C12


### INTILL KÖRBANA MED TRÄD, CENTRALT BELÄGNA

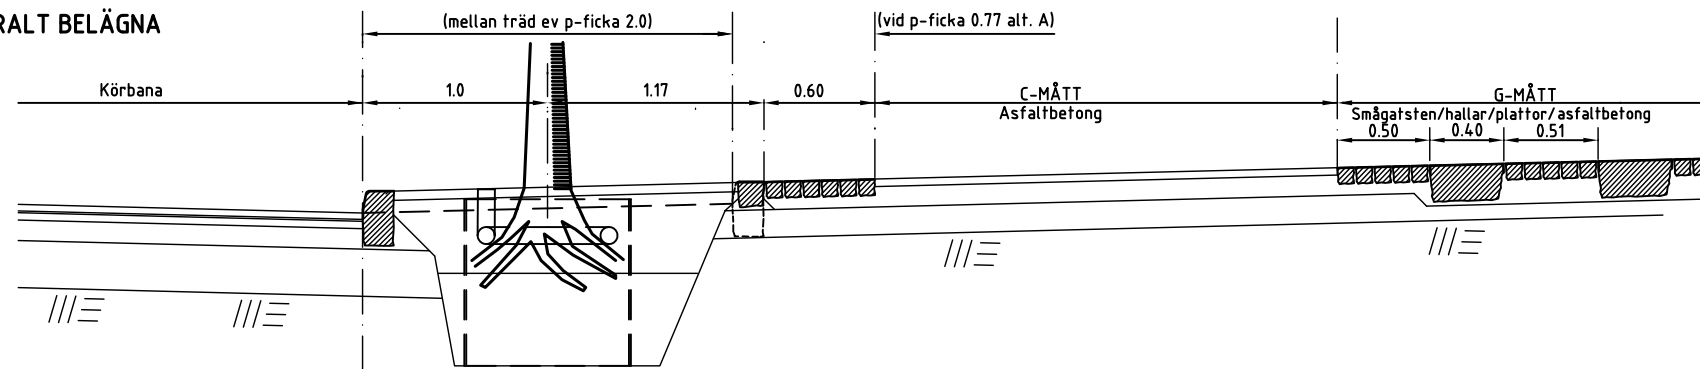


Val av alternativ görs med hänsyn till befintliga förhållanden i samråd med beställaren.

### SKILJEREMSA INTILL KÖRBANA UTAN ANGÖRING/UPPSTÄLLNINGSFÄLT


A Alternativ med GF1 och smågatsten

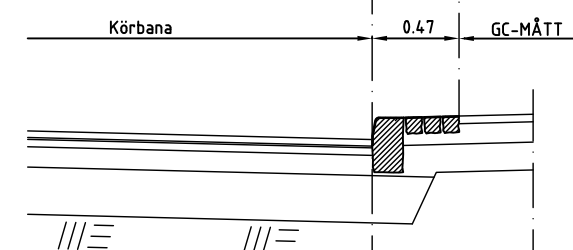


B Alternativ med ramsten och storgatsten

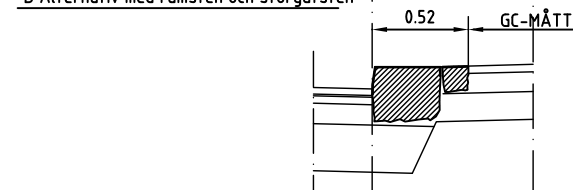


C Alternativ med råkantsten RV4 och smågatsten

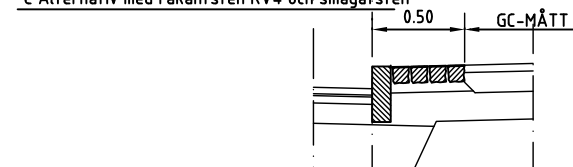


D Alternativ med betongkantsten BTGB och platta

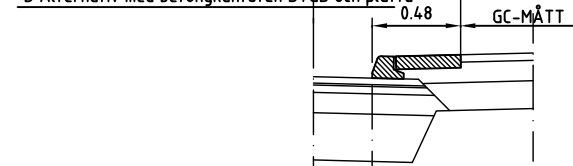

E Alternativ med råkantsten RV4 och platta

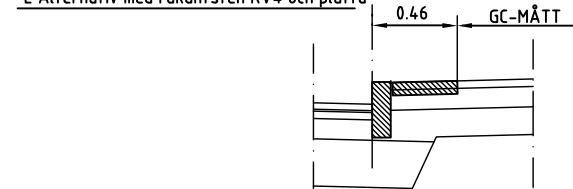

F Alternativ med spikat GCM-stöd på bef vägren

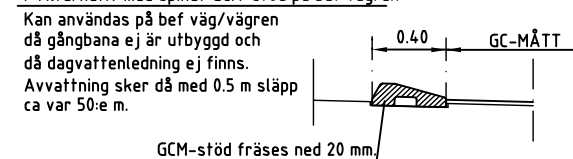


Kan användas på bef väg/vägren då gångbana ej är utbyggd och då dagvattenledning ej finns. Avvattning sker då med 0.5 m släpp ca var 50:e m.


GCM-stöd fräses ned 20 mm.

### SKILJEREMSA INTILL KÖRBANA MED ANGÖRING/UPPSTÄLLNINGSFÄLT


A Alternativ med GF1 och smågatsten

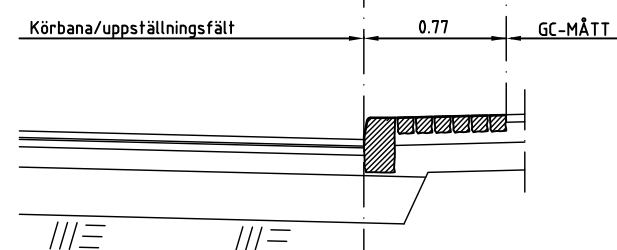


B Alternativ med ramsten och storgatsten

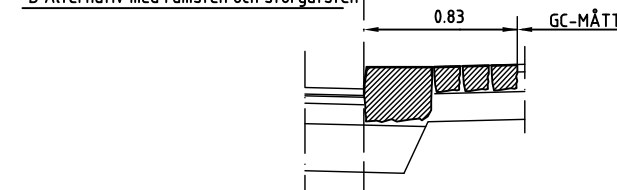


C Alternativ med råkantsten RV4 och smågatsten

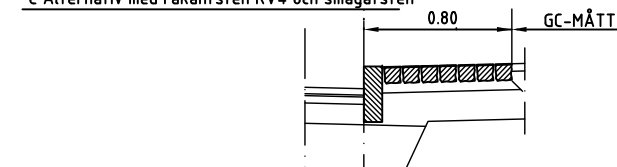

D Alternativ med betongkantsten BTGB och platta

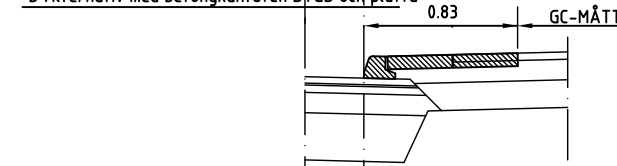


E Alternativ med råkantsten RV4 och platta

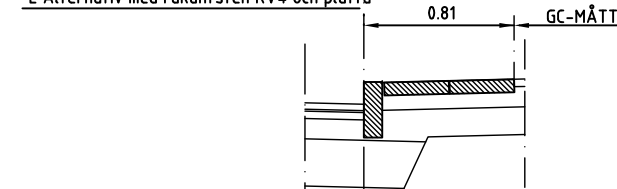


### INTILL KÖRBANA UTAN TRÄD, "HALVCENTRALT" BELÄGNA MED ANGÖRING/UPPSTÄLLNINGSFÄLT


A Alternativ lägsta klass

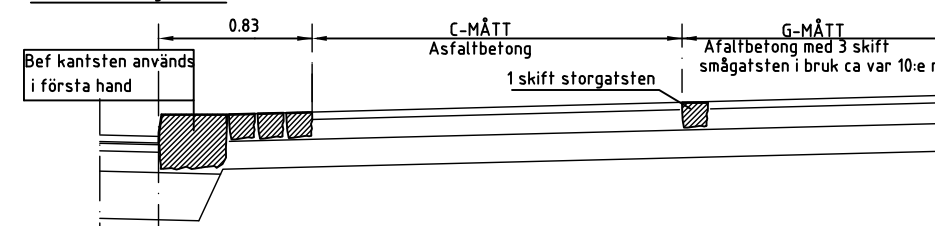


A Alternativ lägsta klass, plan

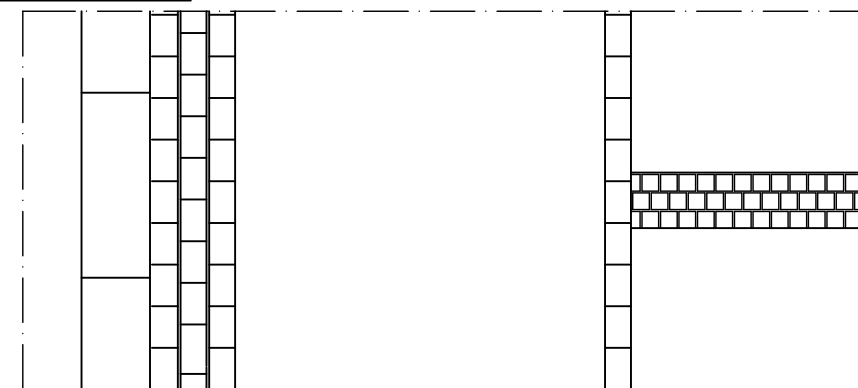

B Alternativ mellanklass

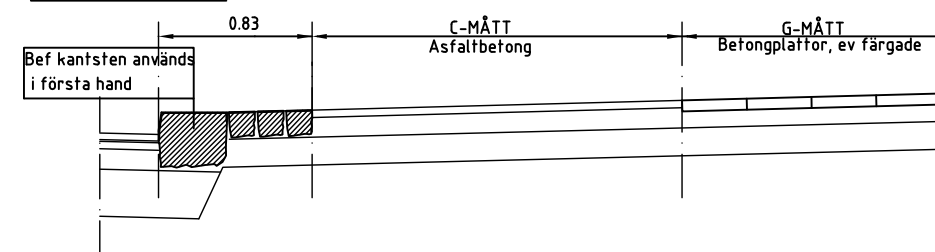

C Alternativ hög klass

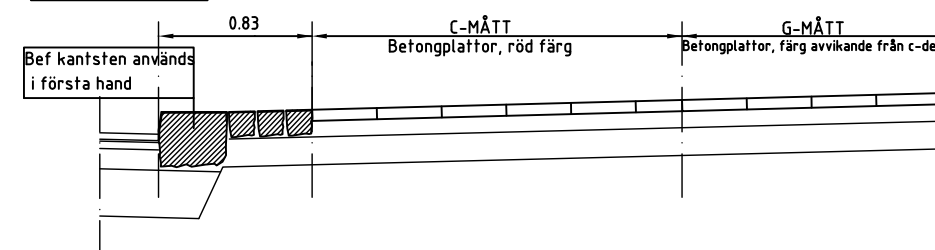

D		2011-02-01	Allmänt		
C	1	02-02-01	GC-mått hänvisning till C12		RA
B	5	99-09-16	Beläggningstexten i sektioner		RA
A		94-05-11	GCM-stöd		RA
Rev	Anlåg	Rev datum	Rev omfattning	Verkens	Rev godkänd
tit	rev			rev datum	

UPPRÄTTAD FÖR Göteborgs Stad Trafikkontoret

**STANDARDRITNING**  
GC-BANOR  
PRINCIPSEKTIONER

HANDLAGGARE	VERIFIERAD	HAFT DEL
ROLF ANDERSSON		
DWG-FL	RITAD/KONSTR	DNR
-4540	RA	363/93
GODKÄND GÖTEBORG		
93-12-01	13/RA	

SKALA 120 vid A1

OBJEKTSNR 363/93-4540

REVISIONSNUMR D