



# KORSNING MELLAN LOKALGATOR, PRINCIPER

## UTFORMNING MED DELVIS GÅNGBANA

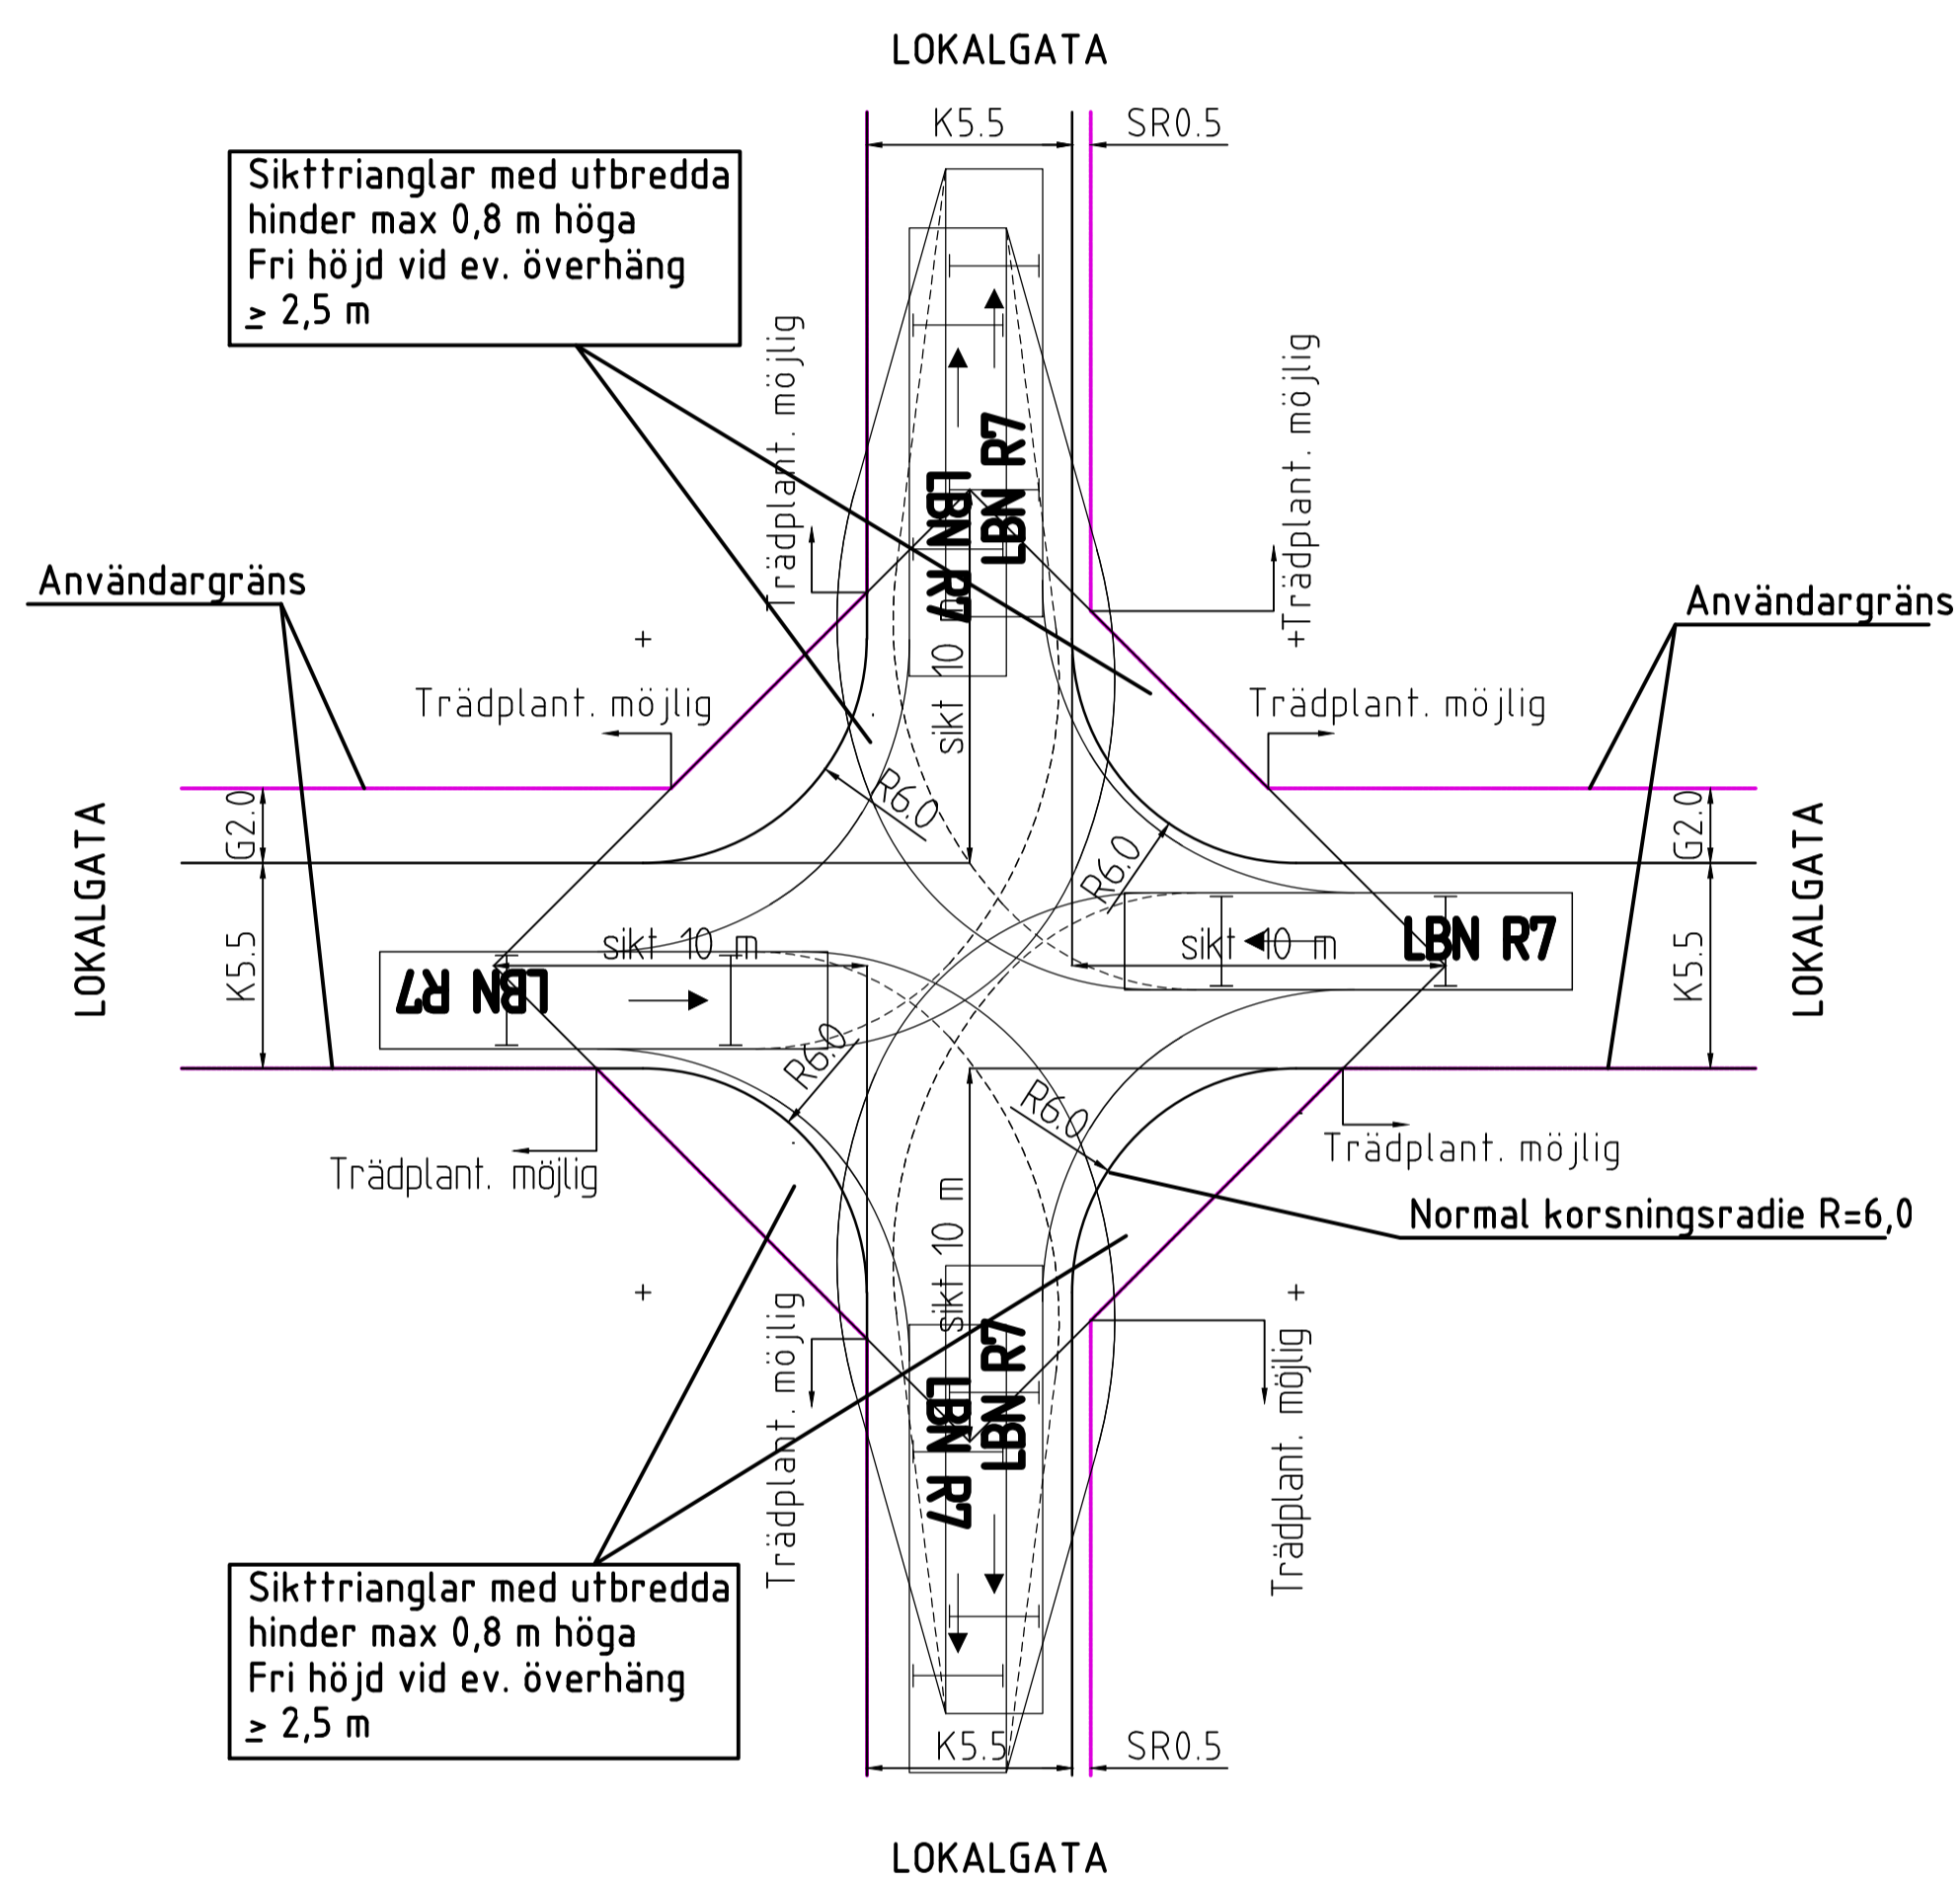

## UTFORMNING MED GÅNGBANOR BÅDA SIDOR

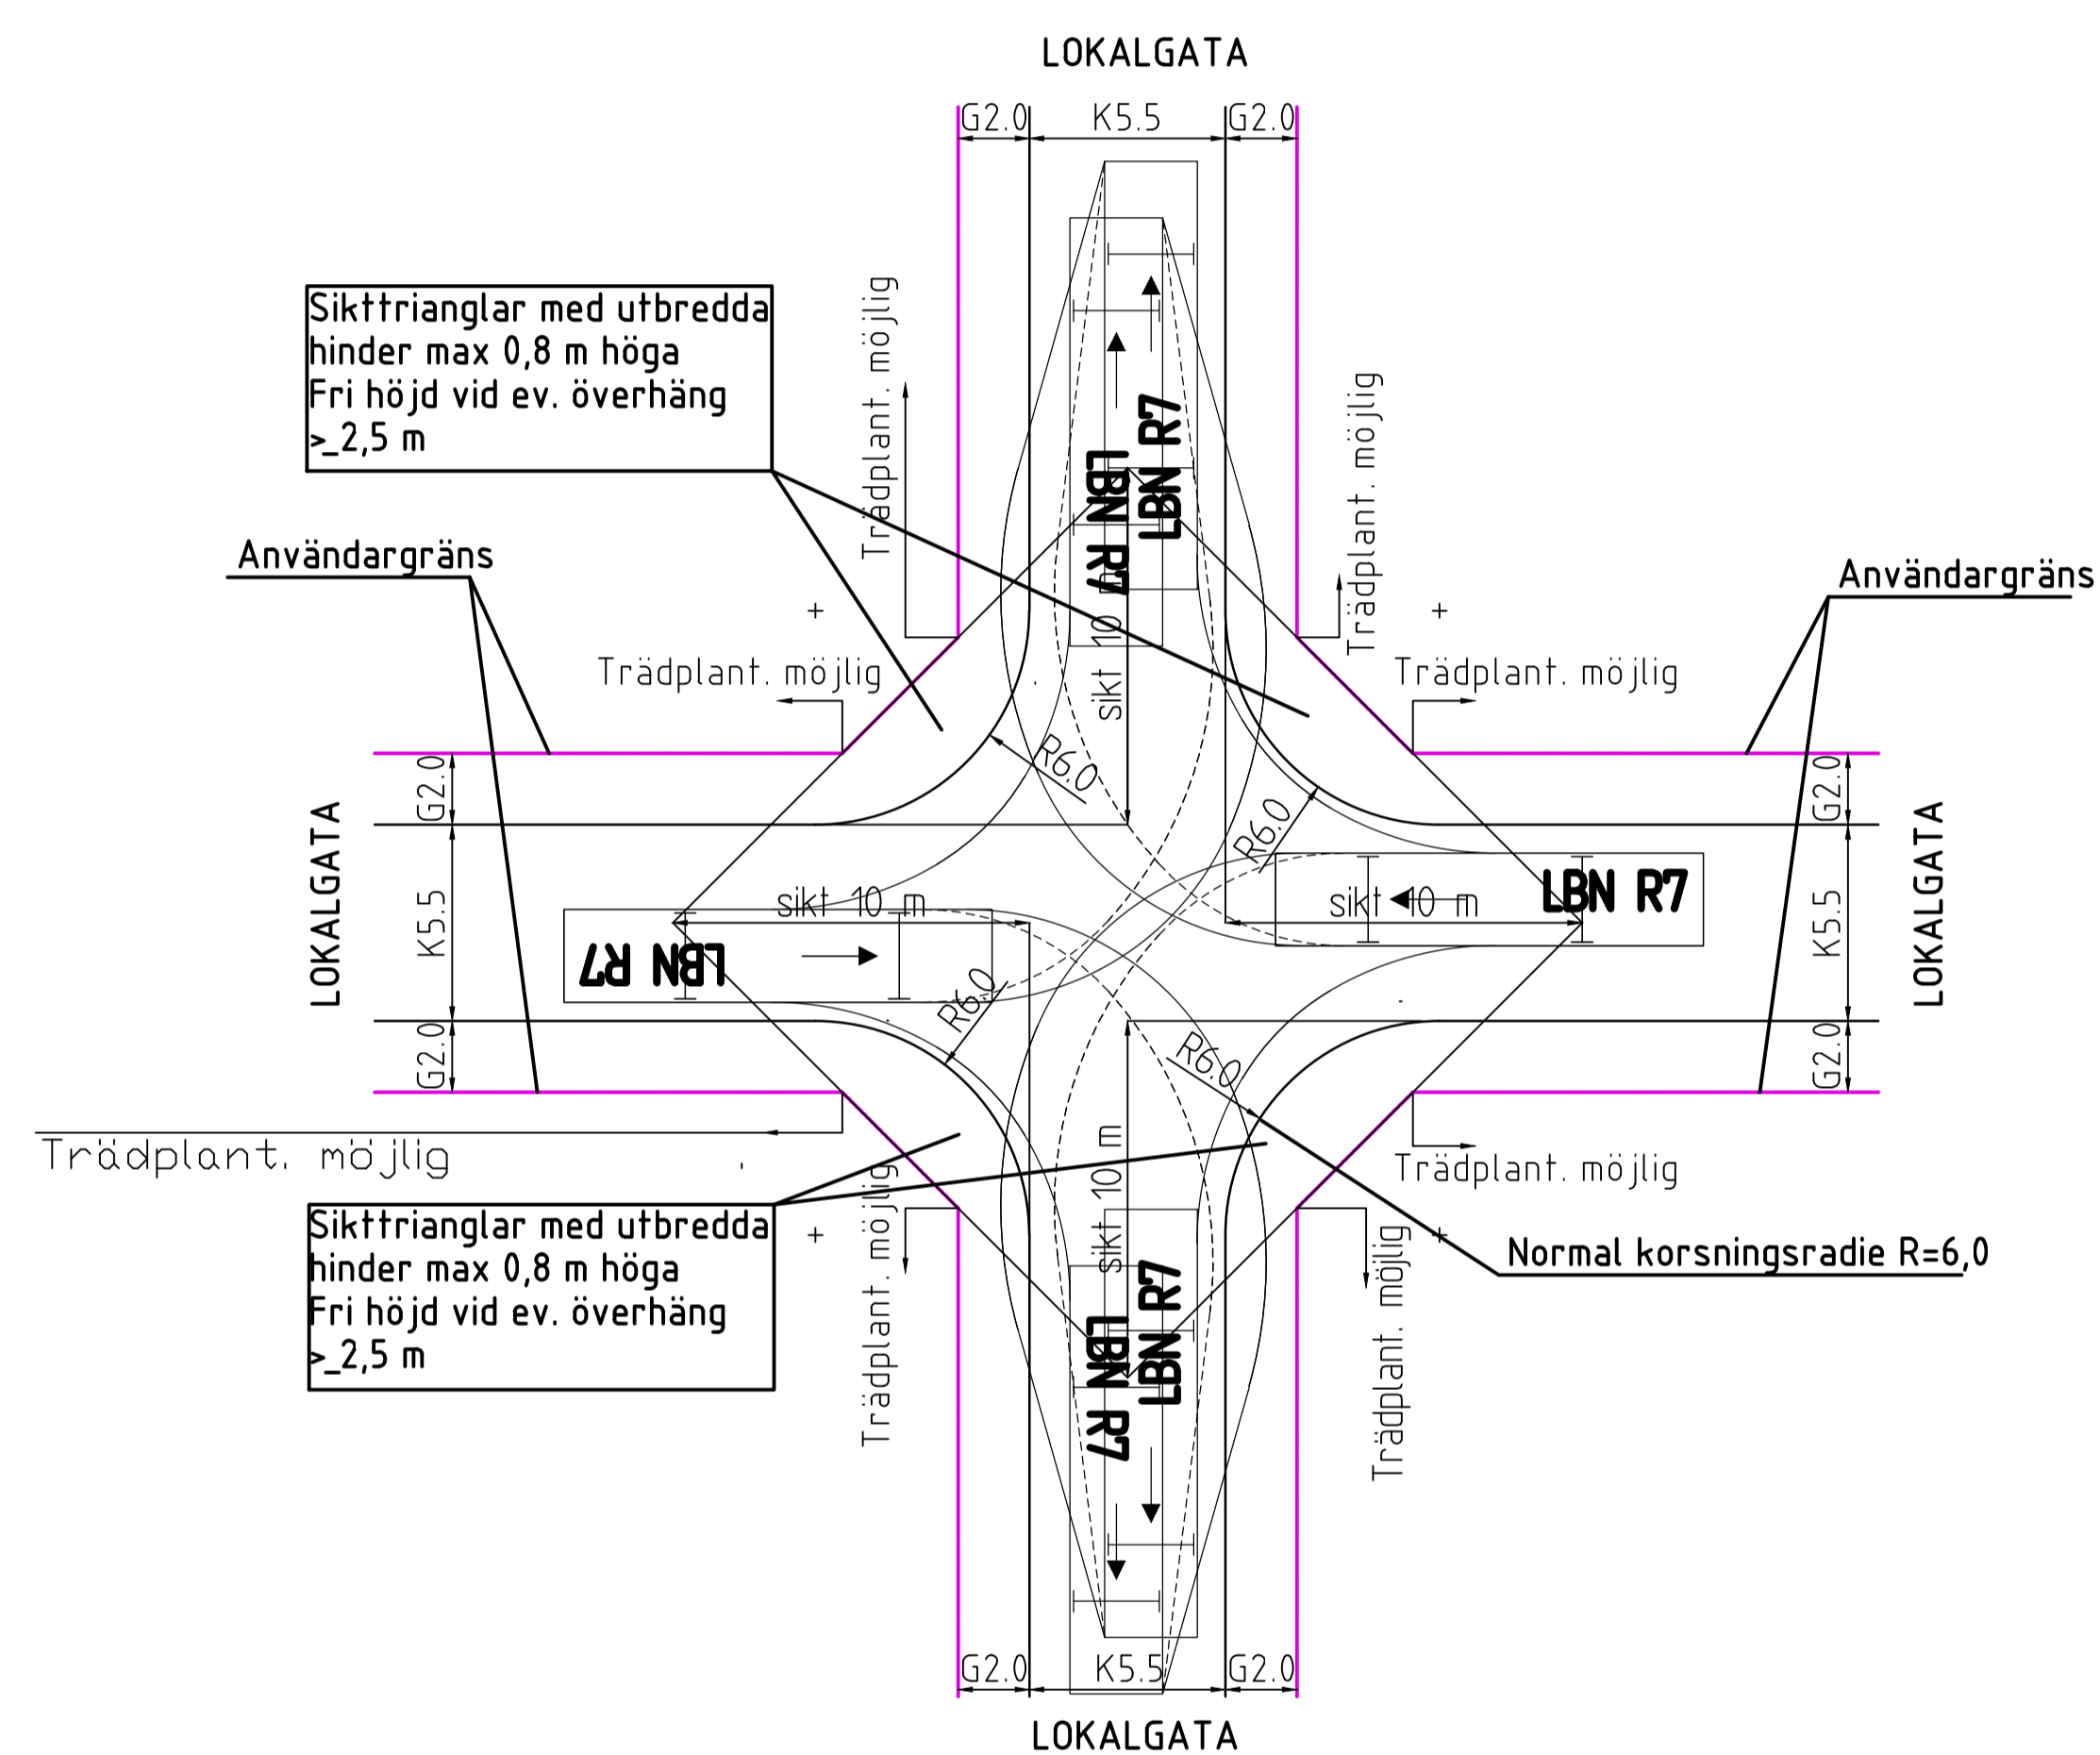

Se även TH kap 1HB1 Sektionsbredder

C	2013-02-06	Justering hänvisning med länk till kap 1 HB1		FW
B	2011-02-01	Allmän översyn		
A	2008-02-01	Hänvisning med länk till kap C12		RA
Rev	Antal rev	Rev datum	Rev omfattning	Verkens rev datum
Utt				Rev godkänd
UPPRÄTTAD FÖR				
			<b>Göteborgs Stad</b> Trafikkontoret	
			KORSNING MELLAN LOKALGATOR PRINCIPER	
HANDLEGGARE	VERIFIKERAD	HAFT DEL		
ROLF ANDERSSON				
DWG-PL	DRITAD/KONSTR	DNR		
-4559.dwg		363/93		
GODKÄND EFTERREVIS	SKALA	OBJEKTSNR	RIKSNESNR	REV
2007-02-01	1:1200		363/93-4559	C