


MCS 6X12

STOLPINSATS
ELEF X994002704

JORDNINGSGAFFEL
ART NR E7779639

SKALA 1:2,5

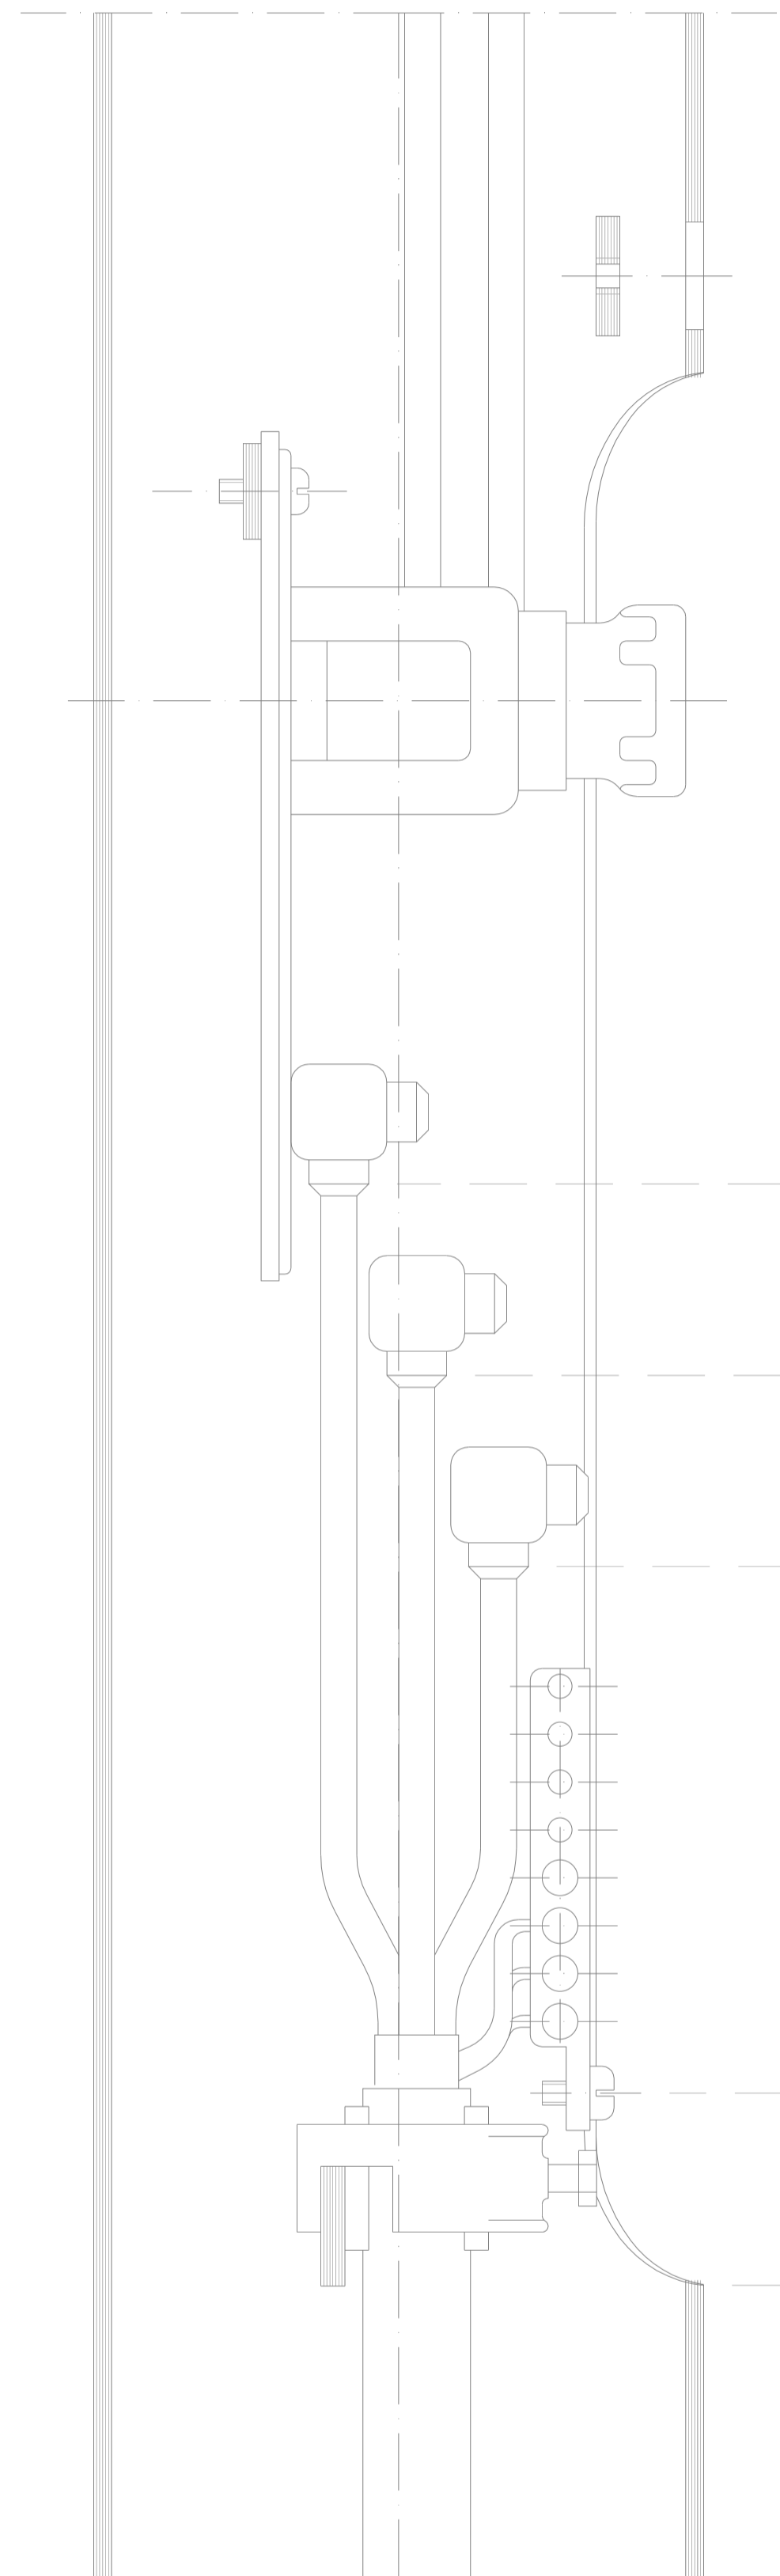

SKALNINGSMÅTT

INKOPPLING I BELYSNINGSSTOLPE ENLIGT RITNING 363/93-4569

ERSÄTTER RITNING NR 22361

 GÖTEBORGS GATU AB TEKNIK BOX 1086 405 23 GÖTEBORG TEL 031/62 80 00		 Marieholmsgatan 4 Box 1015 405 21 GÖTEBORG Tel: 031-62 73 00 Fax: 031-62 73 09		UPPRÄTTAD FÖR 	
HANDLÄGGARE R Andersson/M Ståhl				KVALSÄKRAD	
RITAD/DWG-FIL STMONTAG		KONSTR. AV E. T. A.		DNR 363/93	
GODKÄND GÖTEBORG 96-01-15				SKALA 1:2,5	OBJEKTSNR
				RITNINGSNR 363/93-4570	REV

STANDARDRITNING

Luckmontage i stolpe B80F15