


ÖVERGÅNG VID SPÅRVÄG

HASTIGHET I SPÅR, ÖVER 30 KM/H


Plan

Skala: 1:100 vid A1

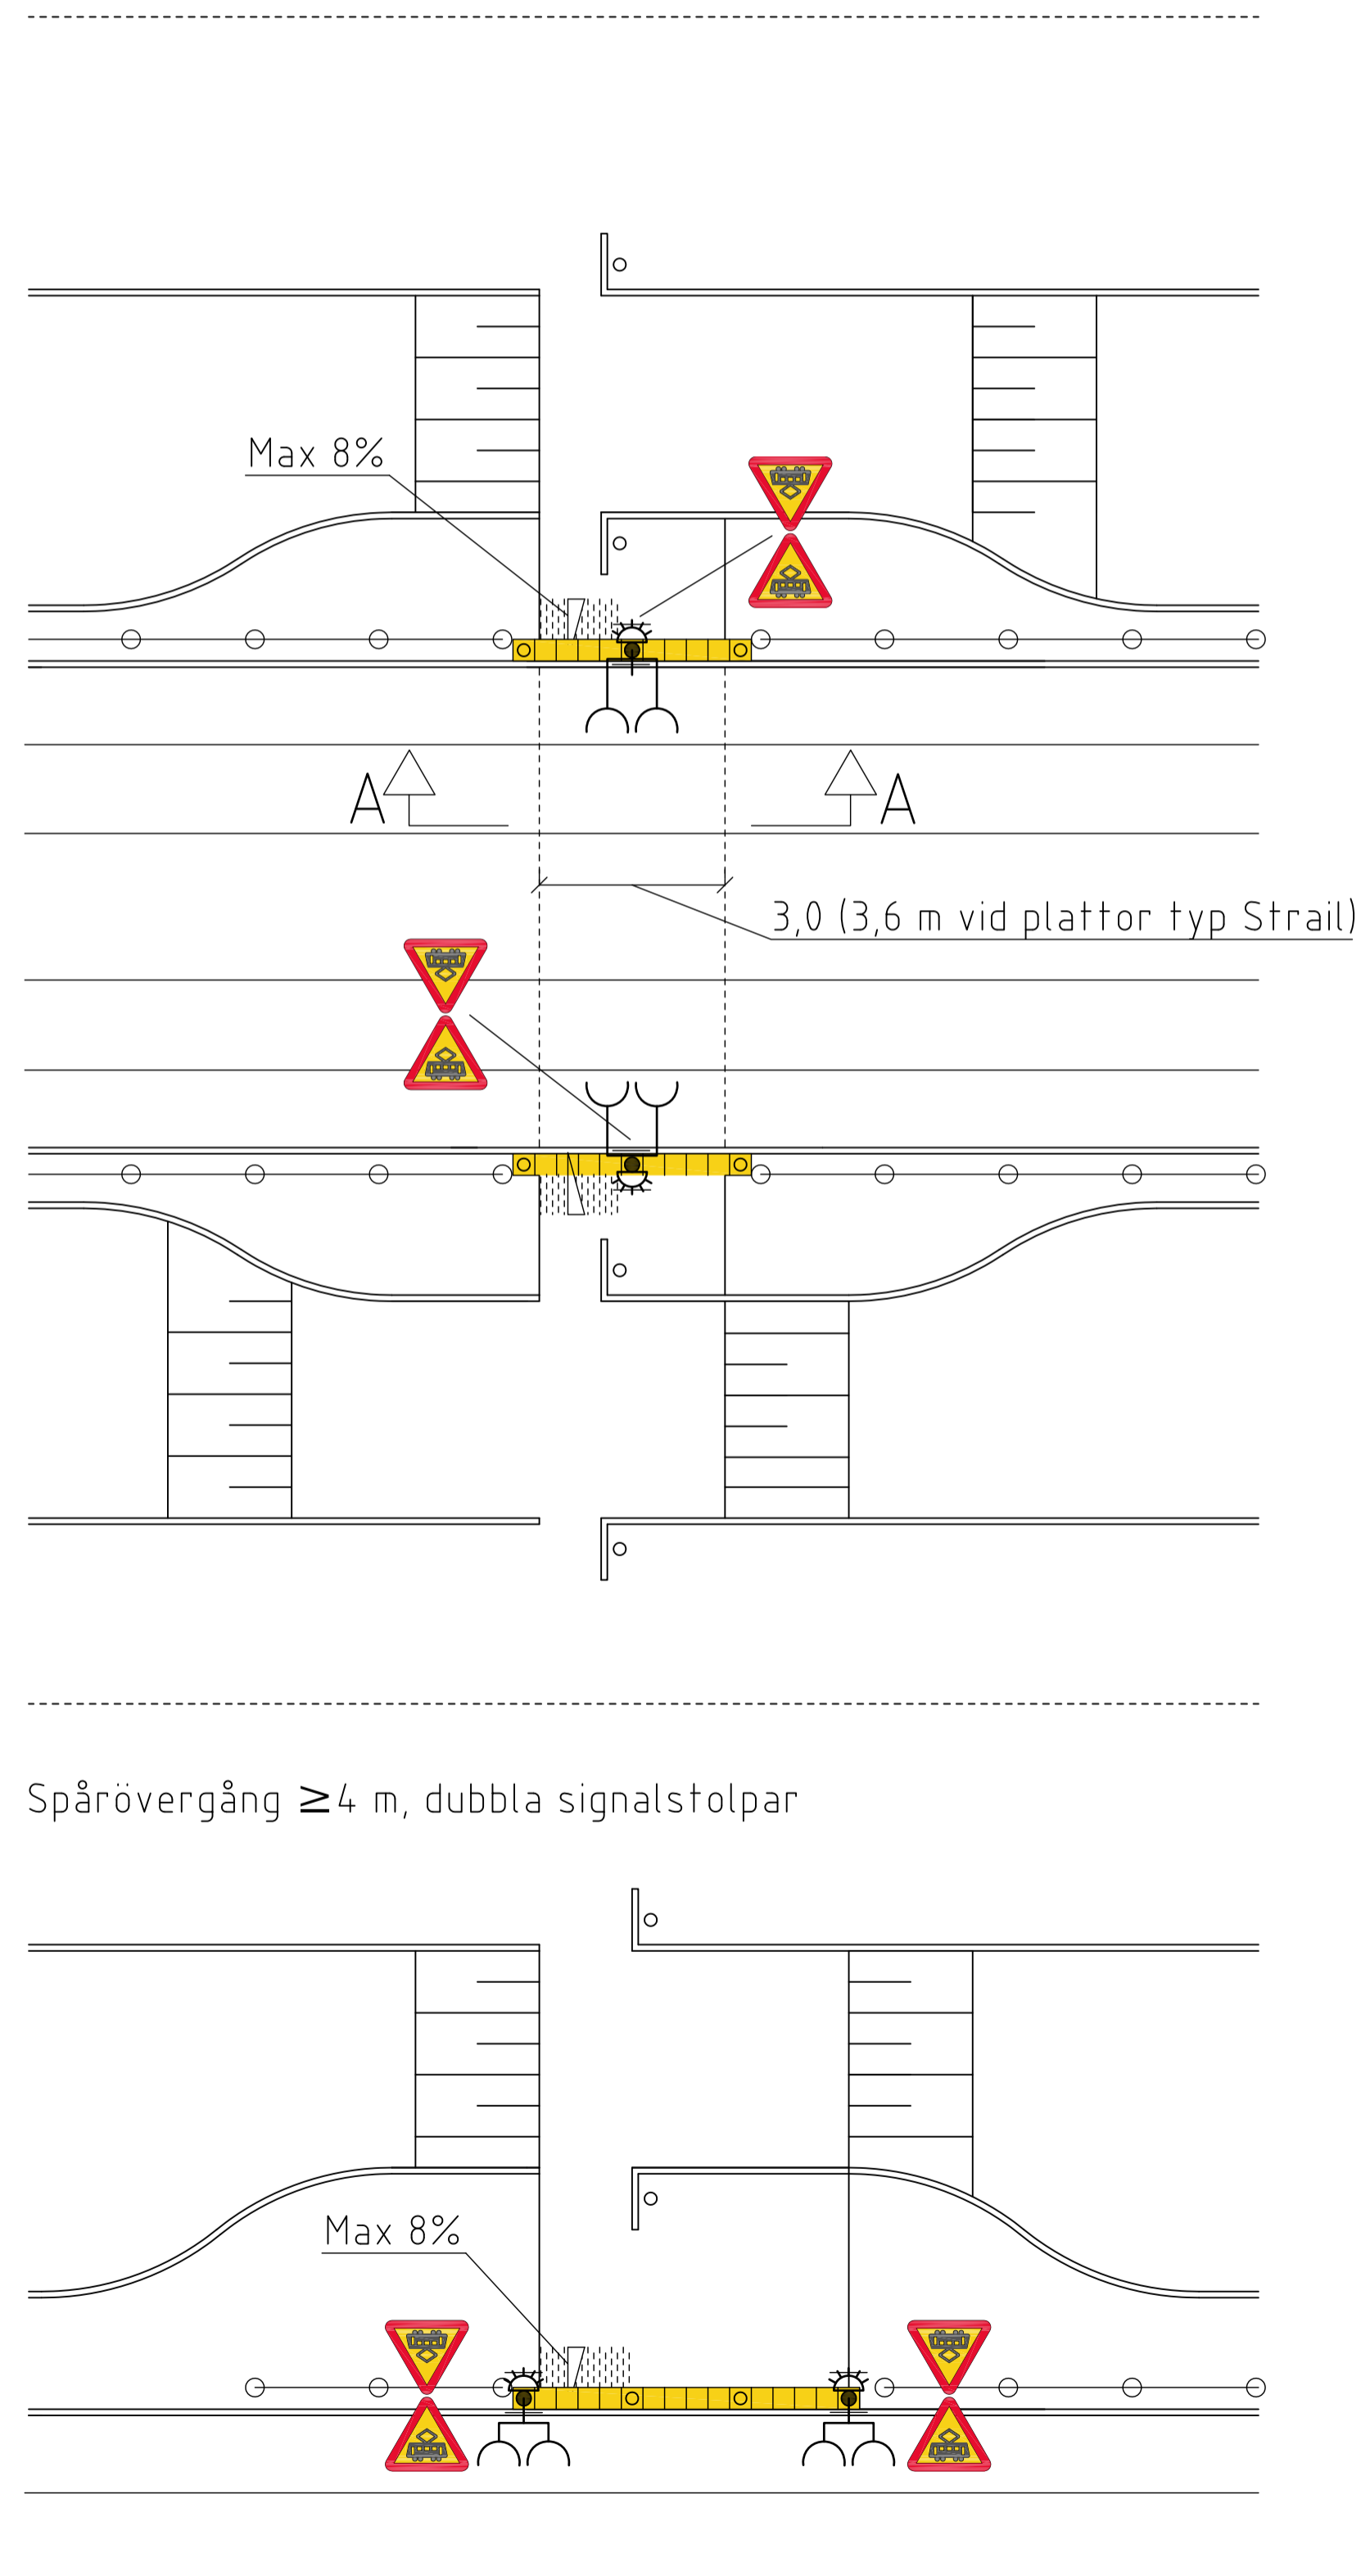

Sekt A - A


Längd Skala: 1:50 vid A1
Höjd Skala: 1:25 vid A1

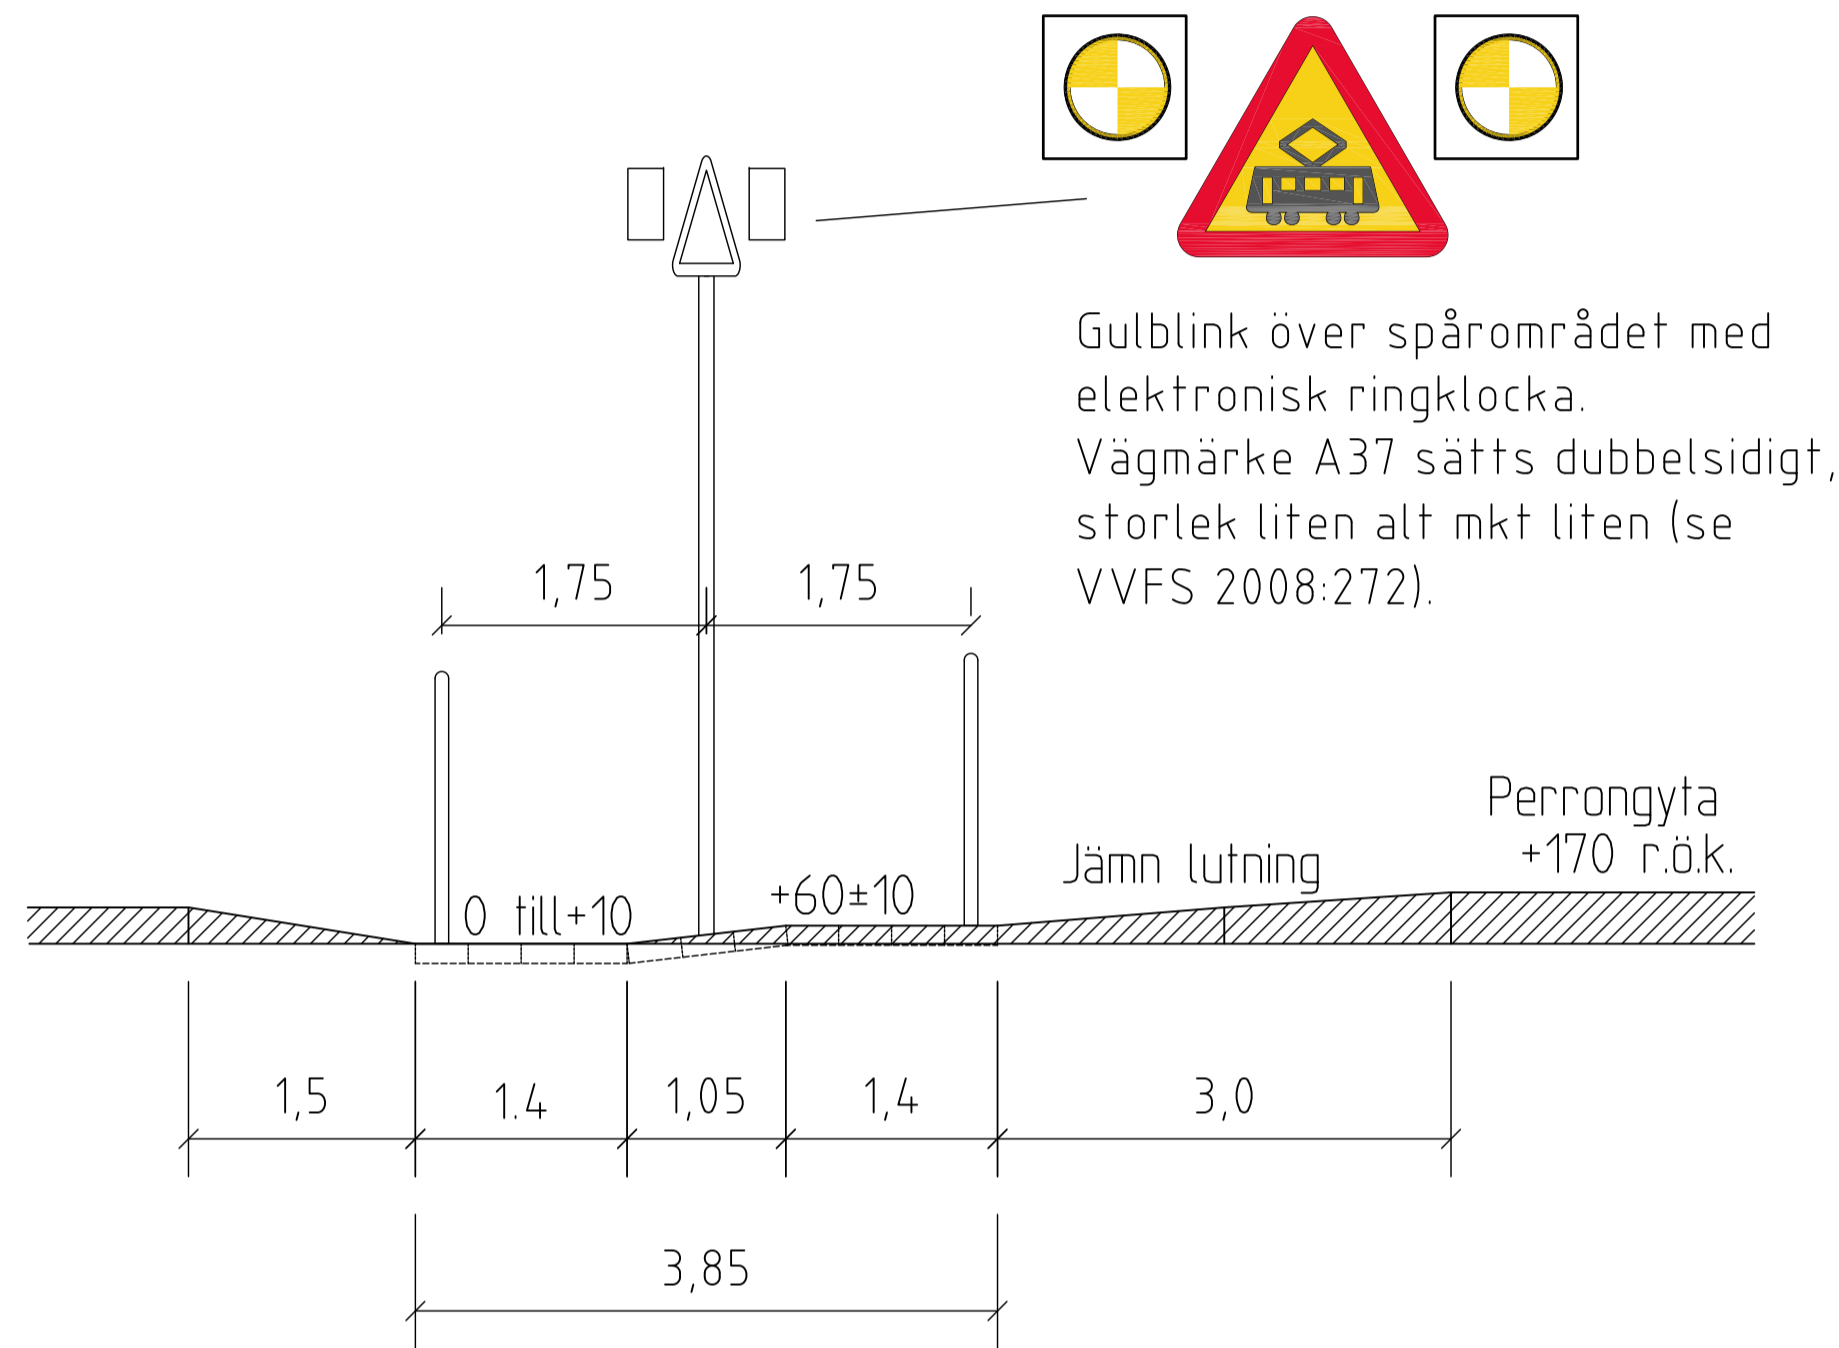

Gulblink över spårområdet med elektronisk ringklocka.
Vägmärke A37 sätts dubbelsidigt, storlek liten alt mkt liten (se VVFS 2008:272).

Detalj

Pollare mot spårområde

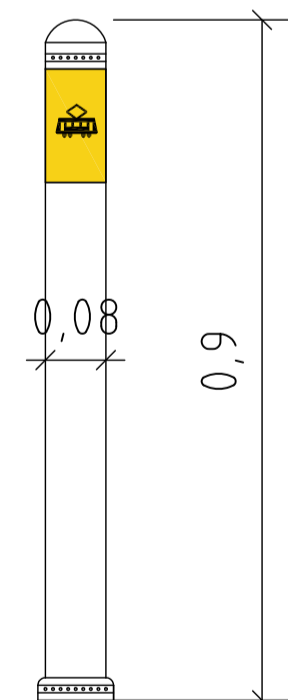

Överkörningsbar pollare i polyuretan, h=900 mm, ϕ 80 mm, kulör NCS 8502Y, försedd med gul reflex med spårvagnssymbol. Pollaren skruvas fast i stålfundament.

FÖRKLARINGAR

- Kontrastmarkering, typ S:t Eriks Superplatta 350x350x65 mm, gul.
- Pollare
- Trafiksignalstolpe med elektronisk ringklocka

ANVISNINGAR

YTSKIKT

Ledytor/valytor skall ha kontrasterande färg gentemot angränsande ytor. Ledytor utförs med bredd 0,63 mm. Val av ytskikt i plattformar bestäms i samråd med trafikkontoret.

HÄNVISNINGAR

TH:

- Spårvagnshållplats, se ritning nr 363/93-3530, -3531, -3533
- Övergångsställe/Gångpassage, se ritn nr 363/93-4510
- Tvärfall, se 12BC3
- Tillgänglighet för personer med funktionsnedsättningar, se 2C

Förhöjd överfart gata, se ritning nr:

- 4502 Vägbulor av byggelement
- 4503 Vägbulor smal Kollektivtrafikanpassad
- 4504 Utformning-Förhöjd överfart gata med busstrafik
- 4505 Material-Förhöjd överfart gata med busstrafik
- 4506 Förhöjd överfart gata utan busstrafik
- 8501 Markeringsskärmar

A	2017-10-16	Uppdaterat kapitelnamn för hänvisning till TH	SH
REV. LITT.	REV.DATUM	REV. OMFATTNING	REV.
		STANDARDRITNING Övergång över spårväg Hastighet i spår, över 30 km/h	
FÖRV. HANDLÄGGARE	DATUM	FORMAT	SKALA
Cecilia Tisell	2017-01-18	A1	1:100
RITNINGNUMMER		3568	
		A	