


PLAN  
Skala 1:50

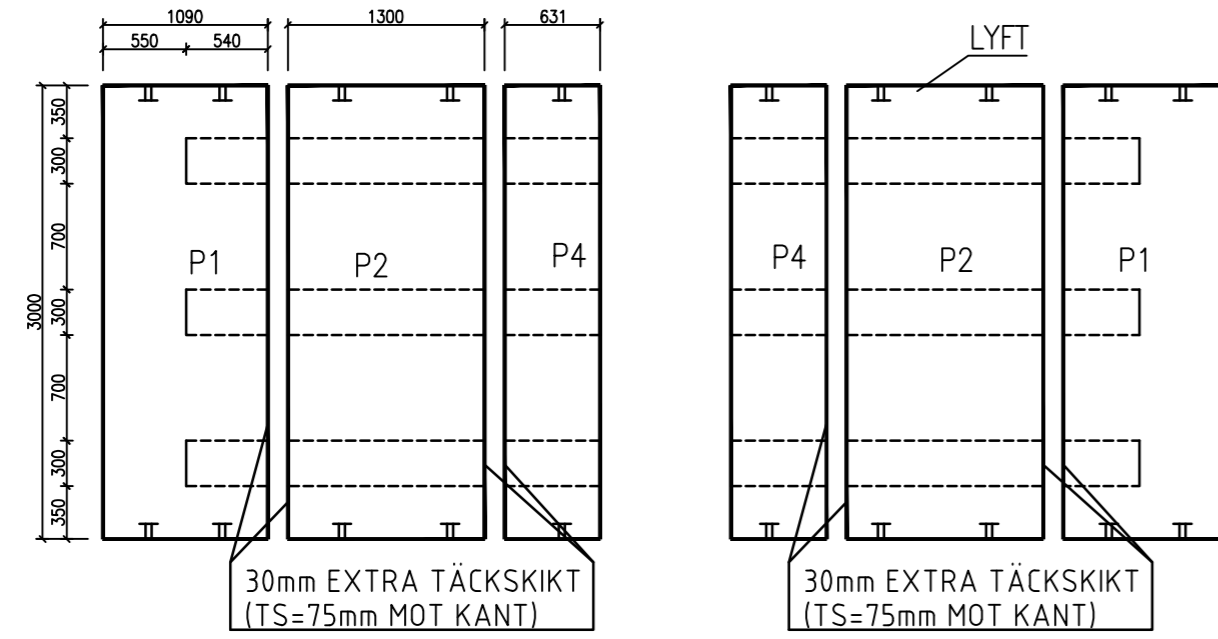

Faskant utföres på alla kanter som ses från ovasidan.


Ursparingar för träslipers:  
djup 30 mm c/c 1000 mm

TILLVERKNINGSKRAV FÖR PLATTA

GÄLLANDE BESTÄMMELSER BBK 04  
BTG K40 LUFT MIN. 6%  
VCT. MAX. 0.40 STENMAX. 16MM  
MILJÖKLASSER L1,B4,A4  
OBS! GUL BETONG  
1+1 ARMNÄT #  $\phi$ 10 s150 Ps50  
TÄCKSKIKT 45 MM  
T TP =K28  
TÄCKES MED PLAST

Mittplattan (P2) befästs i rälliv.


SNITT  
Skala 1:25

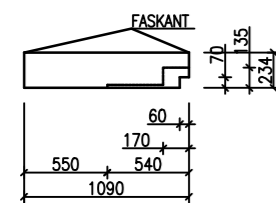

SNITT P1

VIKT: 1.9 TON


ANTAL: 2 ST GUL

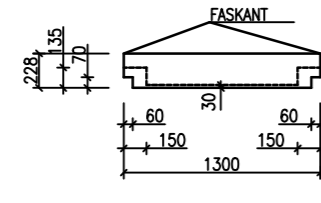

SNITT P2

VIKT: 2.2 TON

ANTAL: 2 ST GUL

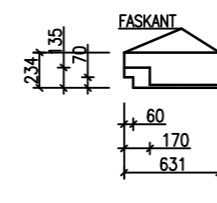


SNITT P4

VIKT: 1.1 TON


ANTAL: 2 ST GUL

SLIPERSPLACERING VID HEDAREDSPLATTA  
Skala 1:50

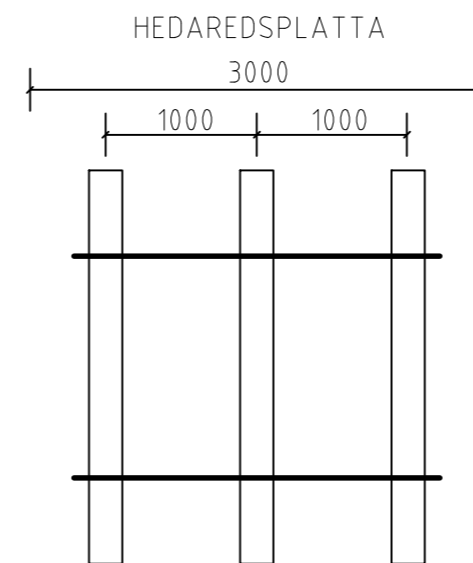

SNITT  
Skala 1:25

Var. Se TH standard-  
ritning 363/93-3582

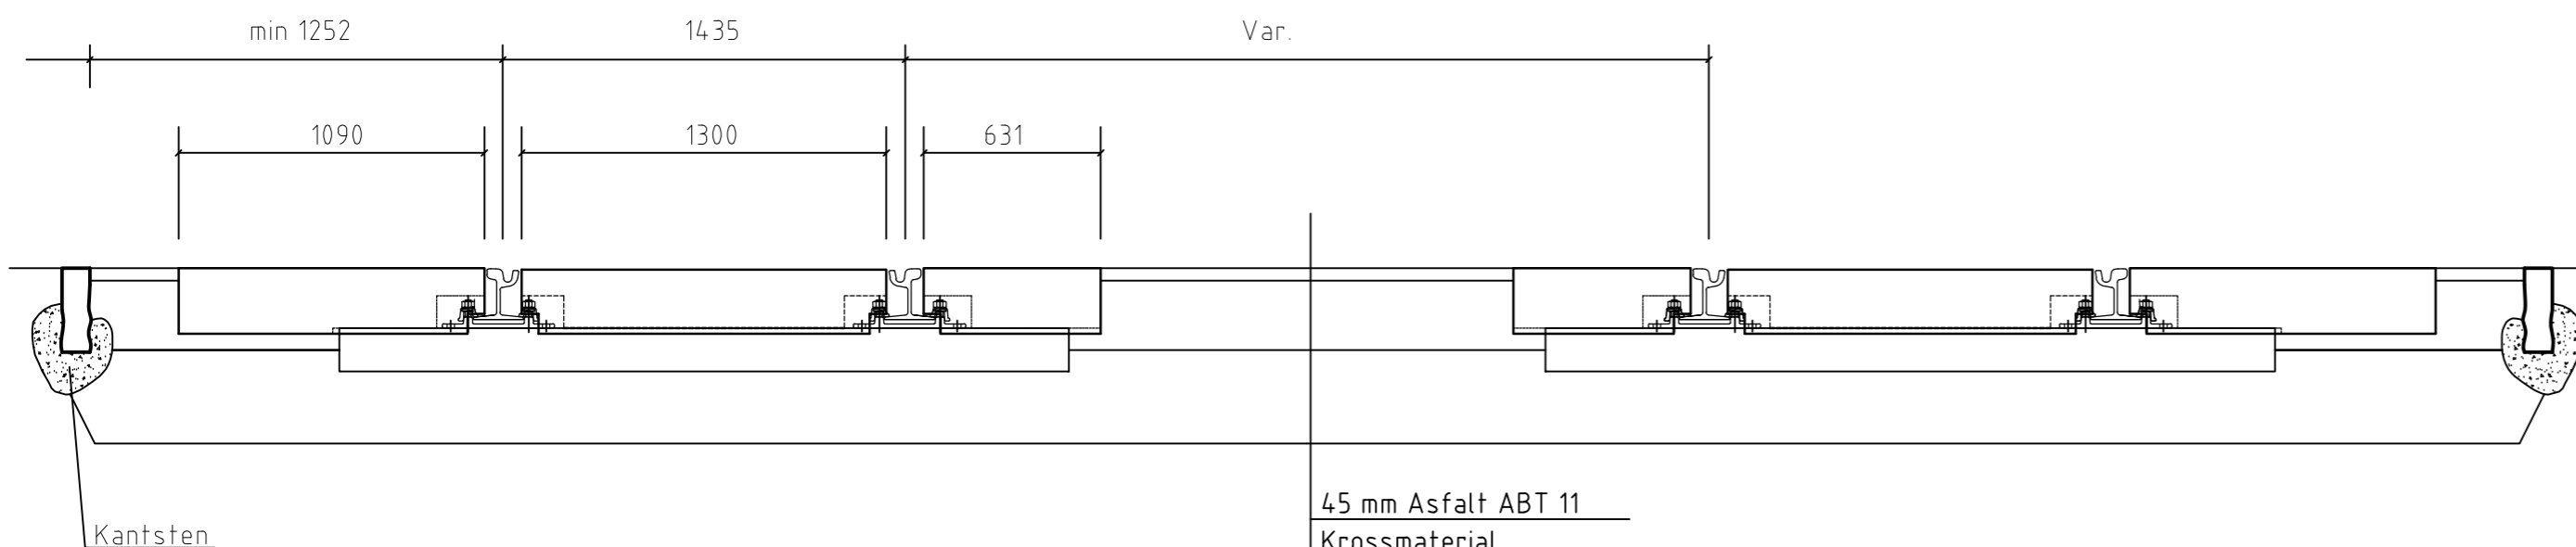

45 mm Asfalt ABT 11  
Krossmaterial  
Geotextil  
Se respektive standardsektion

HEDAREDS SAND & BETONG AB  
505 92 HEDARED, Tel 033-22 24 00

HANDLÄGGARE	VERIFIERAD	HAFT DEL
Alberto Pina		
DWG-FIL	RITAD/KONSTR	NR
21075	KR	3462-1
GODKÄND GÖTEBORG		
2007-01-11		

A	Justering av text	LLj	2014-04-15
REV	ANT	REV AVSER	SIGN DATUM

UPPRÄTTAD FÖR Göteborgs Stad  
Trafikkontoret

STANDARDRITNING

Övergångsplattor typ Hedared för Ri 60

SKALA	DIARIENUMMER	RITNINGSNR	REV
1:50, 1:25		21075	A