



Layout


Plåt servicebrytare på växelkontrollsignalsstolpe

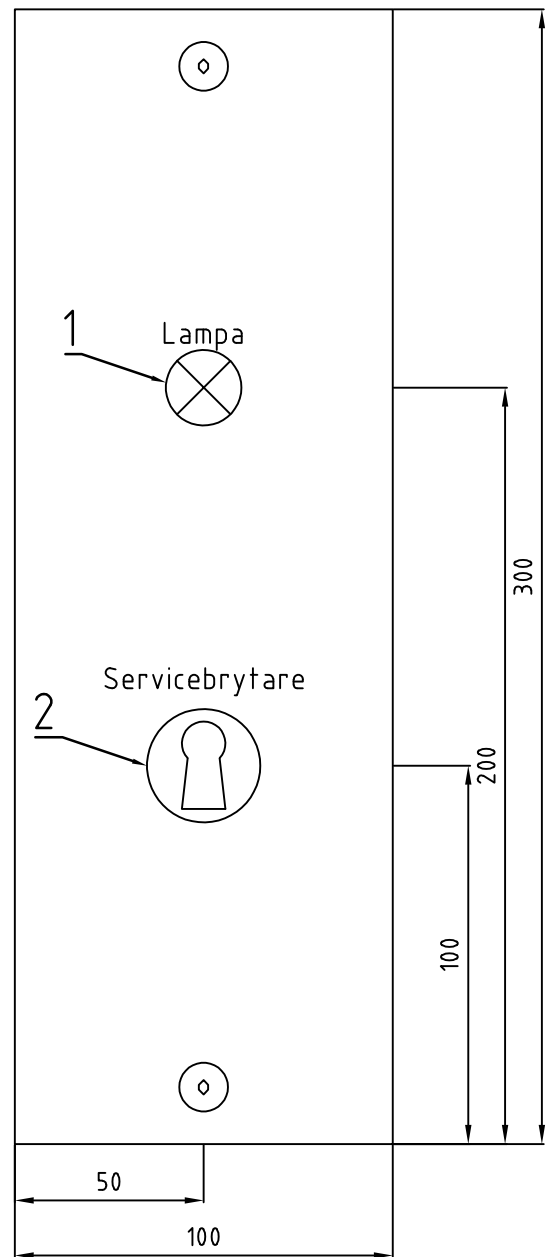

Alternativ 1

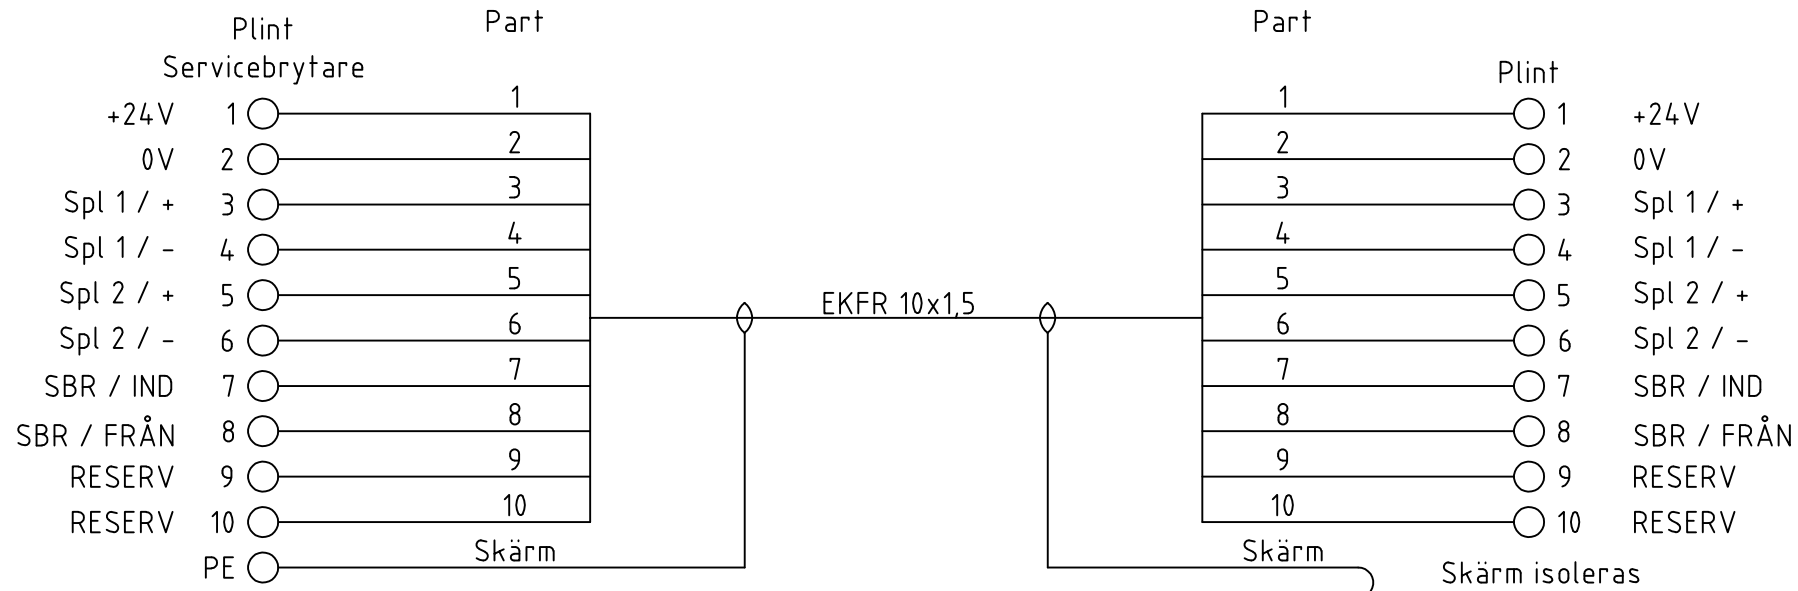

Alternativ 2

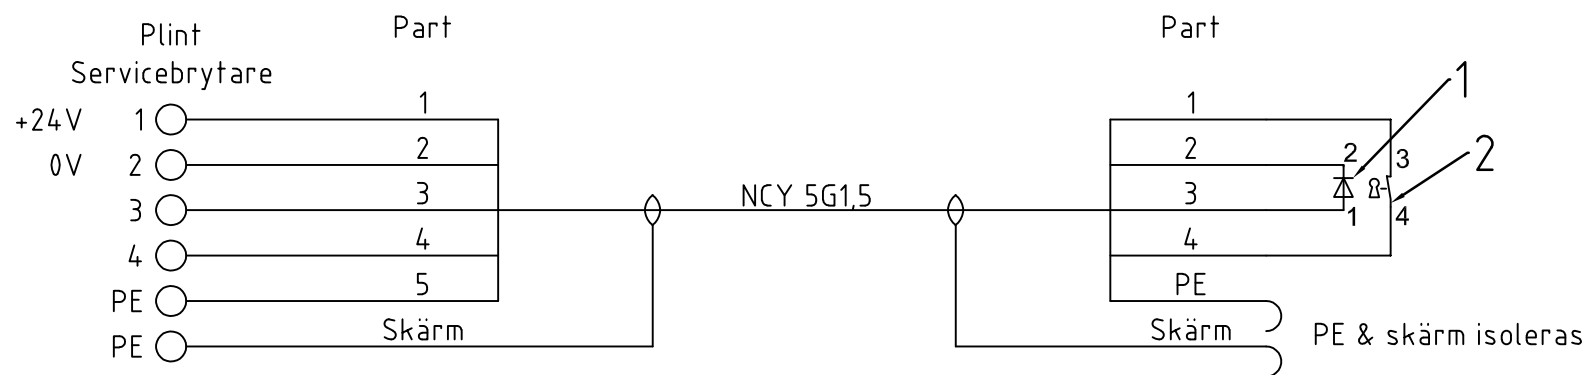

Matriallista

| NR | BESKRIVNING | Leverantör | C:a Antal |
|----|---|------------|-----------|
| 1 | Indikeringslampa Servicebrytare | | 1 |
| 2 | Frontsats, ASAN-L-SATS el. likvärdig | | 1 |
| 2 | Strömställarinsats, ASAN-X-WAH 1276 el. likvärdig | | 1 |
| 2 | Cylinder, Servicebrytare | TK | 1 |

| | | | | | |
|---|--------------|------------|--|----------------------|----------------|
| A | 1 | 2016-10-17 | Alternativ lösn. samt illustration på SBR | | |
| Rev litt | Antal rev | Rev datum | Rev omfattning | Verkens rev datum | Rev godkänd |
| | | | UPPRÄTTAD FÖR Göteborgs Stad Trafikkontoret | | |
| Besöksadress: Rosenlundsgatan 4 Box 1094 405 23 GÖTEBORG Telefon: 0771 159 159 Telefax: 010 484 64 80 | | | <h2>STANDARDRITNING</h2> Spårledningsskåp med Servicebrytare Montage & Inkoppling | | |
| HANDLÄGGARE | | VERIFIERAD | HAFT DEL | | |
| Tony Tjus | | BB† | LB | | |
| DWG-FIL | RITAD/KONSTR | NR | | | |
| 21292 | TTs | 107454-103 | | | |
| GODKÄND GÖTEBORG | | | SKALA | DIARIENUMMER | RITNINGSNR |
| | | | 1:2 | | 21292 |
| | | | | | REV A |