

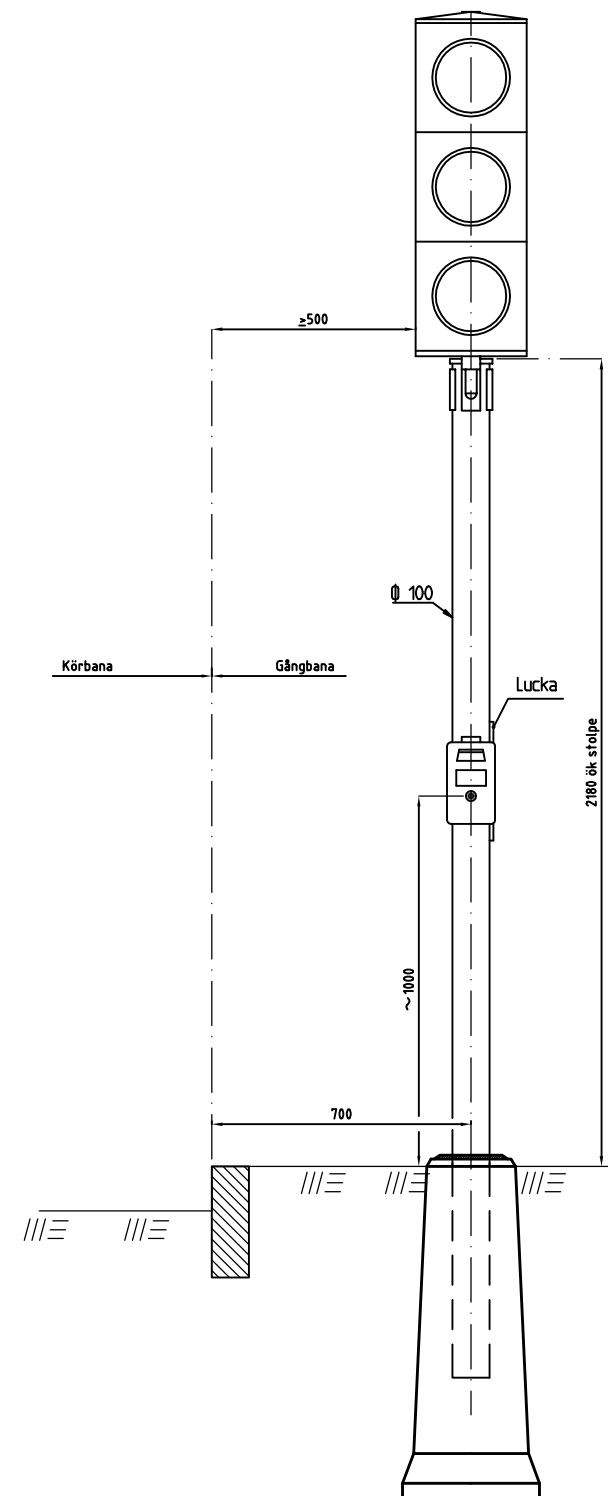


FORDONSSIGNAL

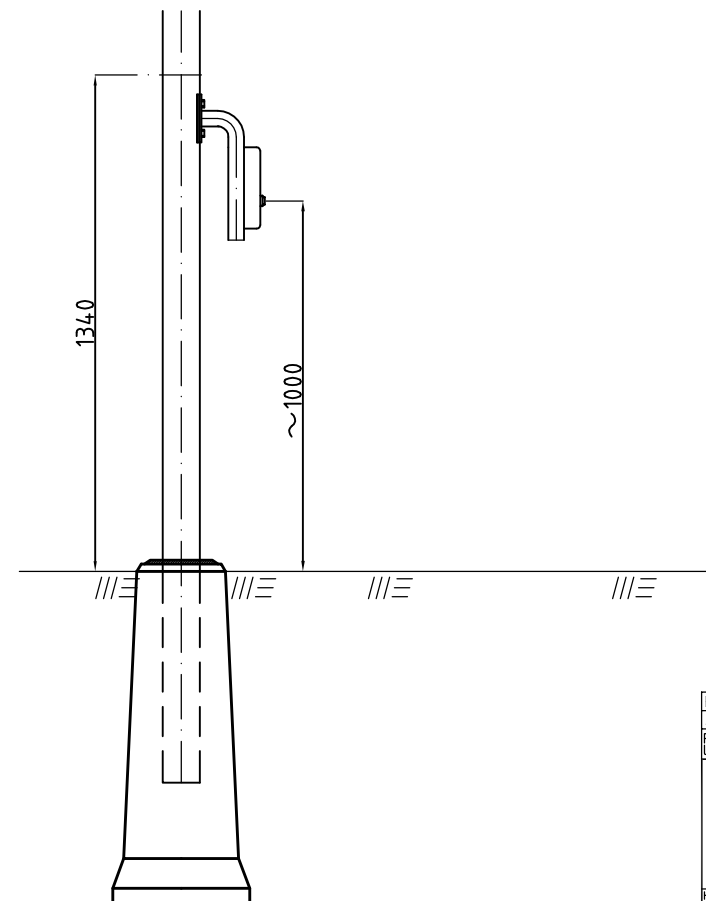

CYKEL SIGNAL

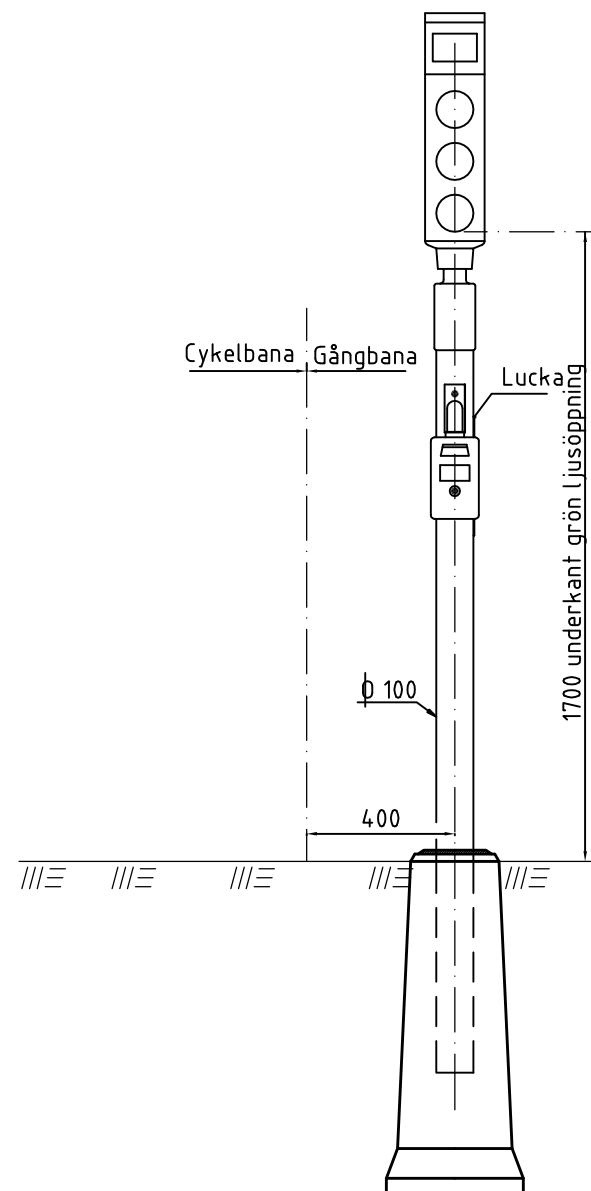

ANVISNINGAR

Mått i mm.

Sättning av signalstolpefundament

Se ritning nr 363/93-5503.

Inriktning av luckan görs i samråd med el-entreprenören.

Höjdmått mäts från färdig yta.

Angivna mått gäller om ej annat angetts på arbetsritning.

Tryckknappsdetektor för cykelsignal

Detektorn monteras på upp- och nervänd konsol.

B	2011-02-01	Allmän revidering			
A	3	2004-02-01	Rörbåge utgår, ersätts med konsol		RA
Rev	Anfäkt	Rev datum	Rev omfattning	Verkens	Rev
lit	rev			rev datum	godkänd
HANDLAGGARE			VERIFIERAD	HAFT DEL	
ULF LÖFGREN					
DWG-FL	RTAD/KONSTR	DNR			
-5510	RA	363/93			
GODKÄND GÖTEBORGS			SKALA	OBJEKTSNR	RITNINGSNR
93-12-01			1:10 vid A1		363/93-5510 B

UPPRÄTTAD FÖR
 Göteborgs Stad
 Trafikkontoret

STANDARDRITNING
 TRAFIKSTOLPE