


BUSSHÅLLPLATS TYP TIMGLAS SKALA 1:200 vid A1

Utformning och möblering plattform,
se ritning nr 363/93-3590, 363/93-3592

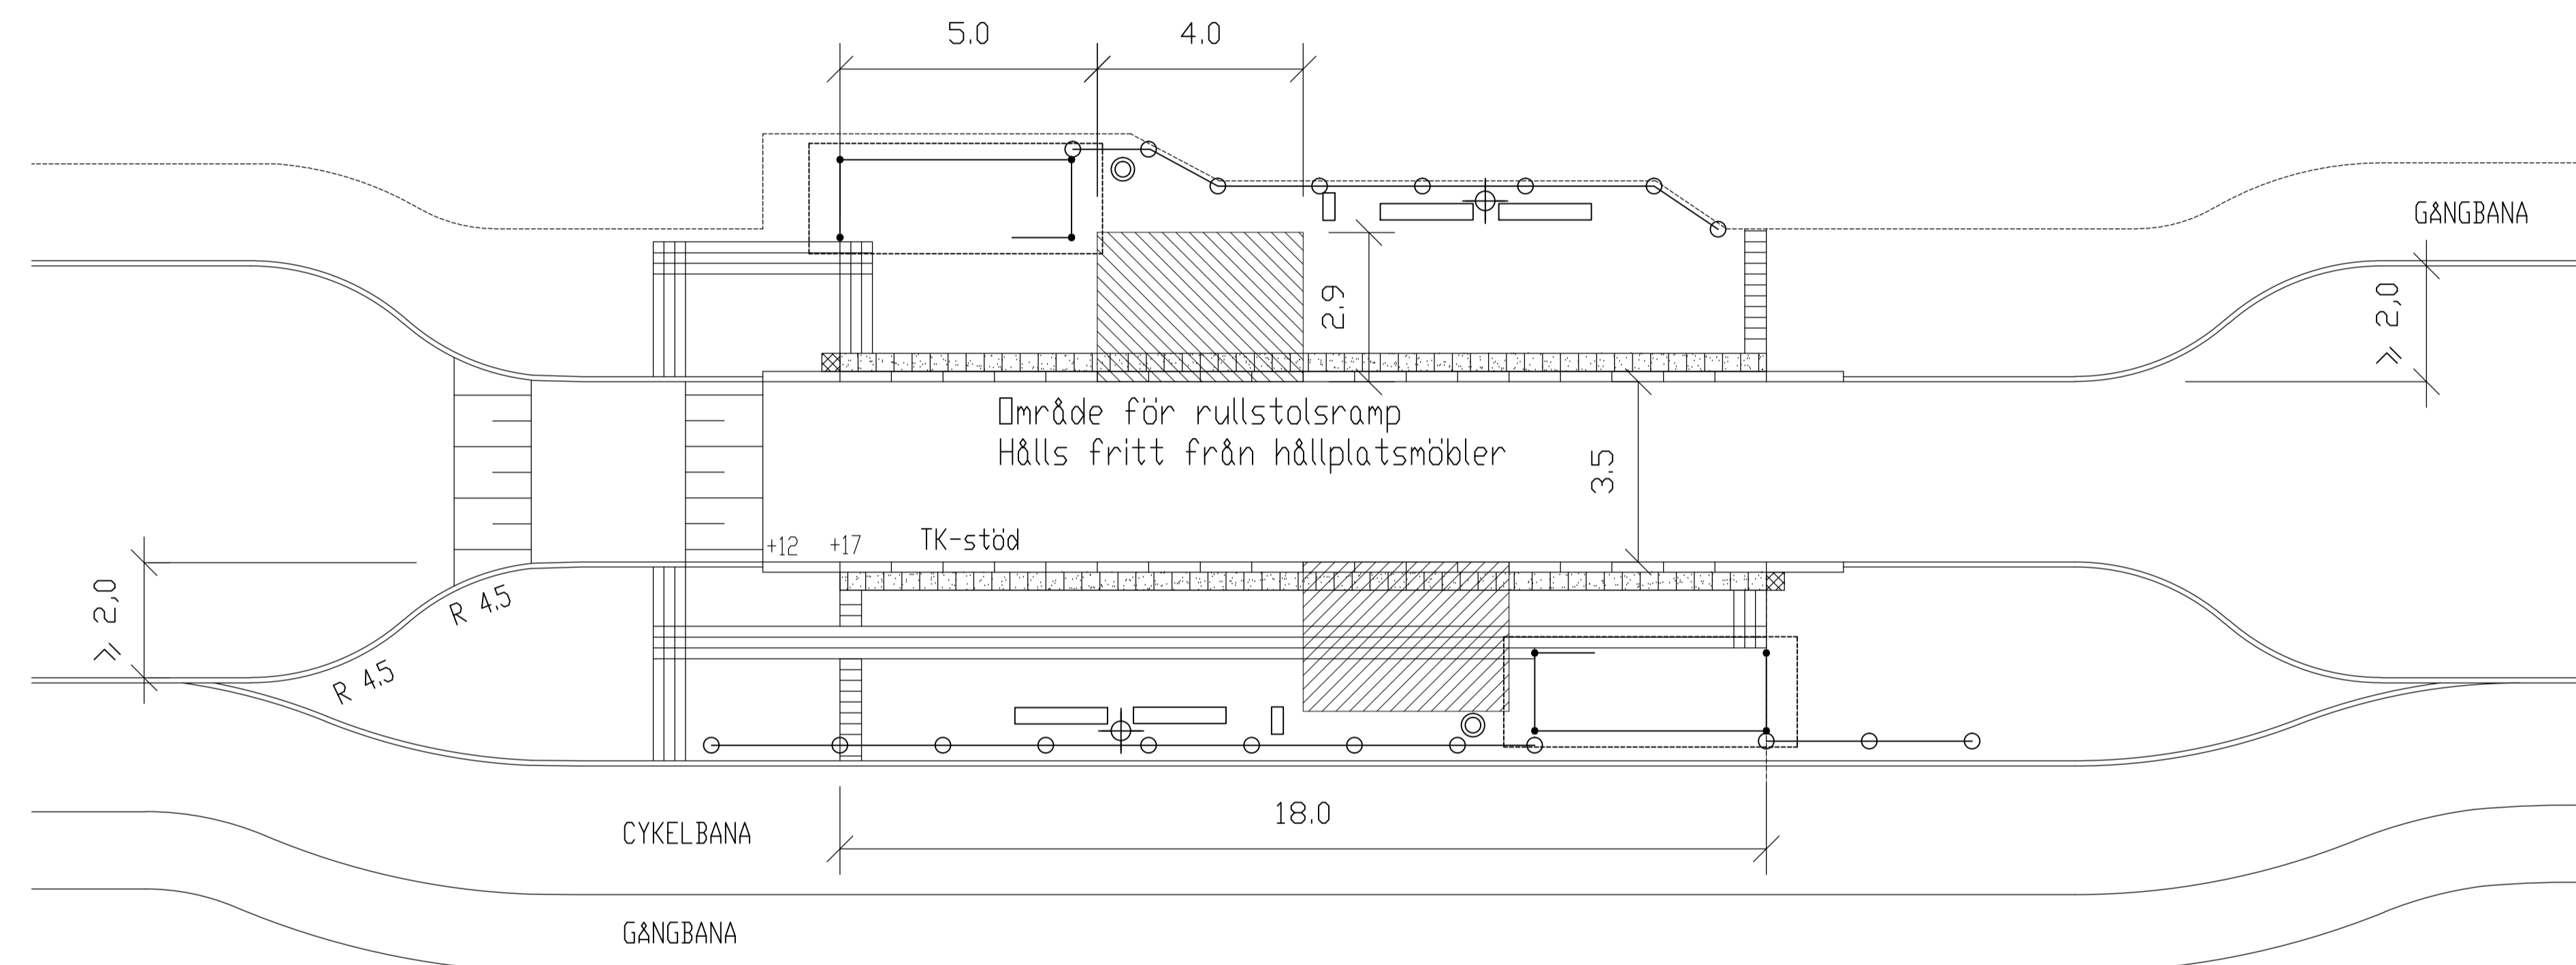

TECKENFÖRKLARING

- RÄCKE
- BÄNK MED ARM- OCH RYGGSTÖD
- PAPPERSKORG
- HÅLLPLATSPELARE
- BELYSNINGSTOLPE
- TYP: MUNKSTEN 210x420x70 MM, SLÄTA NATUR
- LEDYTA, TYP: LEDMUNKEN 210x210x70 MM, NATUR
- VALYTA, TYP: MUNKSTEN 210x210x70 MM, SLÄTA NATUR
- KONTRASTMARKERING, TYP: ST-ERIKS SUPERPLATTA, 350x350x65 MM, VIT SUPER
- HÅLLMÄRKE, TYP: ST-ERIKS SUPERPLATTA, 350x350x65 MM, GUL

HÄNVISNINGAR

- TH:
- Val av kantstöd, se 2C
 - Kantstöd typ TK, se ritning nr 363/93-4557
 - Dim av överbyggnad busshållplats, se 2BF
 - Dim av plattform av marksten, se 2BD, 2BE
 - Tvärfall, se 2BC3
 - Busshållplats platsguten markbetong, se ritning nr 363/93-3564
 - Handikappanpassning, se 1HC
 - Vänthall typ JCDcaux, se ritning nr 363/93-3559
 - Hållplatspelare, se ritning nr 363/93-3560
 - Räcke, se 2MB
 - Belysning, se 2BG
 - Busshållplats, utformning och möblering plattform, se ritning nr 363/93-3590, 363/93-3592

ANVISNINGAR

Alternativ väg för utryckningsfordon och underhåll bör finnas. (Gäller även vid sk "busstopp")
Utformningen skall ske i samråd med Räddningstjänsten

Förhöjd övergång utförs i samråd med Trafikkontoret.

D		2014-04-14	Justering av ledyta, ram av bitmarksten runt vänthall	KS
C		2011-02-01	Justering av text och hänvisning	FW
B		2011-02-01	Område för rullstolsramp hålls fritt från hållplatsmöbler. Justering teckenförklaring.	KS
A	1	2005-02-01	Alternativ väg för utryckningsfordon och underhåll	RA
Rev	Antal	Rev datum	Rev omfattning	Verkens
löst	rev			rev datum
				UPPRATTAD FÖR
				STANDARDRITNING
				Busshållplats typ timglas
				Utformning
HANDLAGGARE	VERIFIERAD	HAFT DEL		
KS		J-I W		
DWG-FIL	RITAD/KONSTR	DNR		
-3593	KS	363/93		
GÖTAKNID GÖTEBORG			SKALA	OBJEKTSNR
1999-11-03	J-I Wallin		1:200 vid A1	
			RITNINGSNR	REV
			363/93-3593	D