



SÄRSKILLD BANVALL - Hindrande arbete

Chalmerstunneln - Södra tunnelröret

Skyldsättning vid Chalmers


Avståndet mindre än 200 m mellan hållplats och arbetsplats



Signaler ställs i gulblink

- När arbete ej pågår skall A20 och sluttavla vara täckta eller nedtagna
- Om båda spårrikningarna berörs av arbetet eller används som utrymningsplats skall kyddsignalering/skyddsåtgärder utföras i båda riktningarna

Järnhjul erfordras.

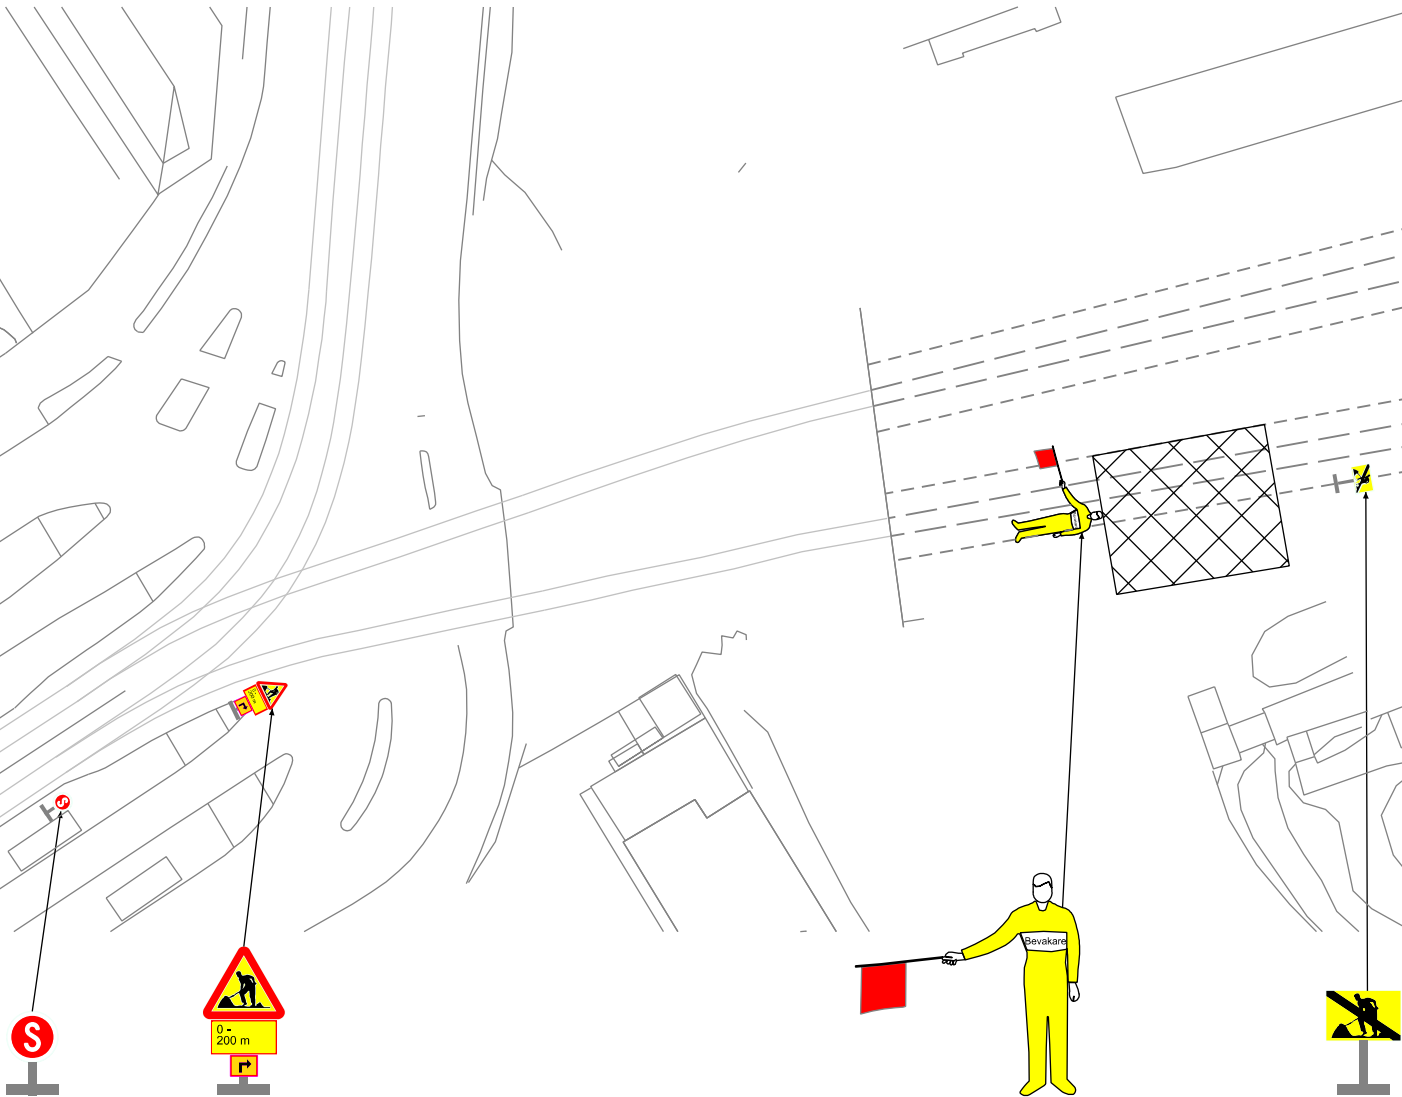

Avståndet till arbetsplatsen anges i 100-tal meter

Bevakare

Sluttavla skall sättas ut 30 m efter sista punkt där arbete pågår