


Vid tunnelsektion kan väggfäste användas istället för signalstolpe. Om avstånd enligt nedan ej kan uppnås på grund av distans till tunnelvägg, ska signal sättas så nära vägg som möjligt och särskild riskbedömning genomförs.

Mått ska anpassas efter ritning 3582 vid behov.

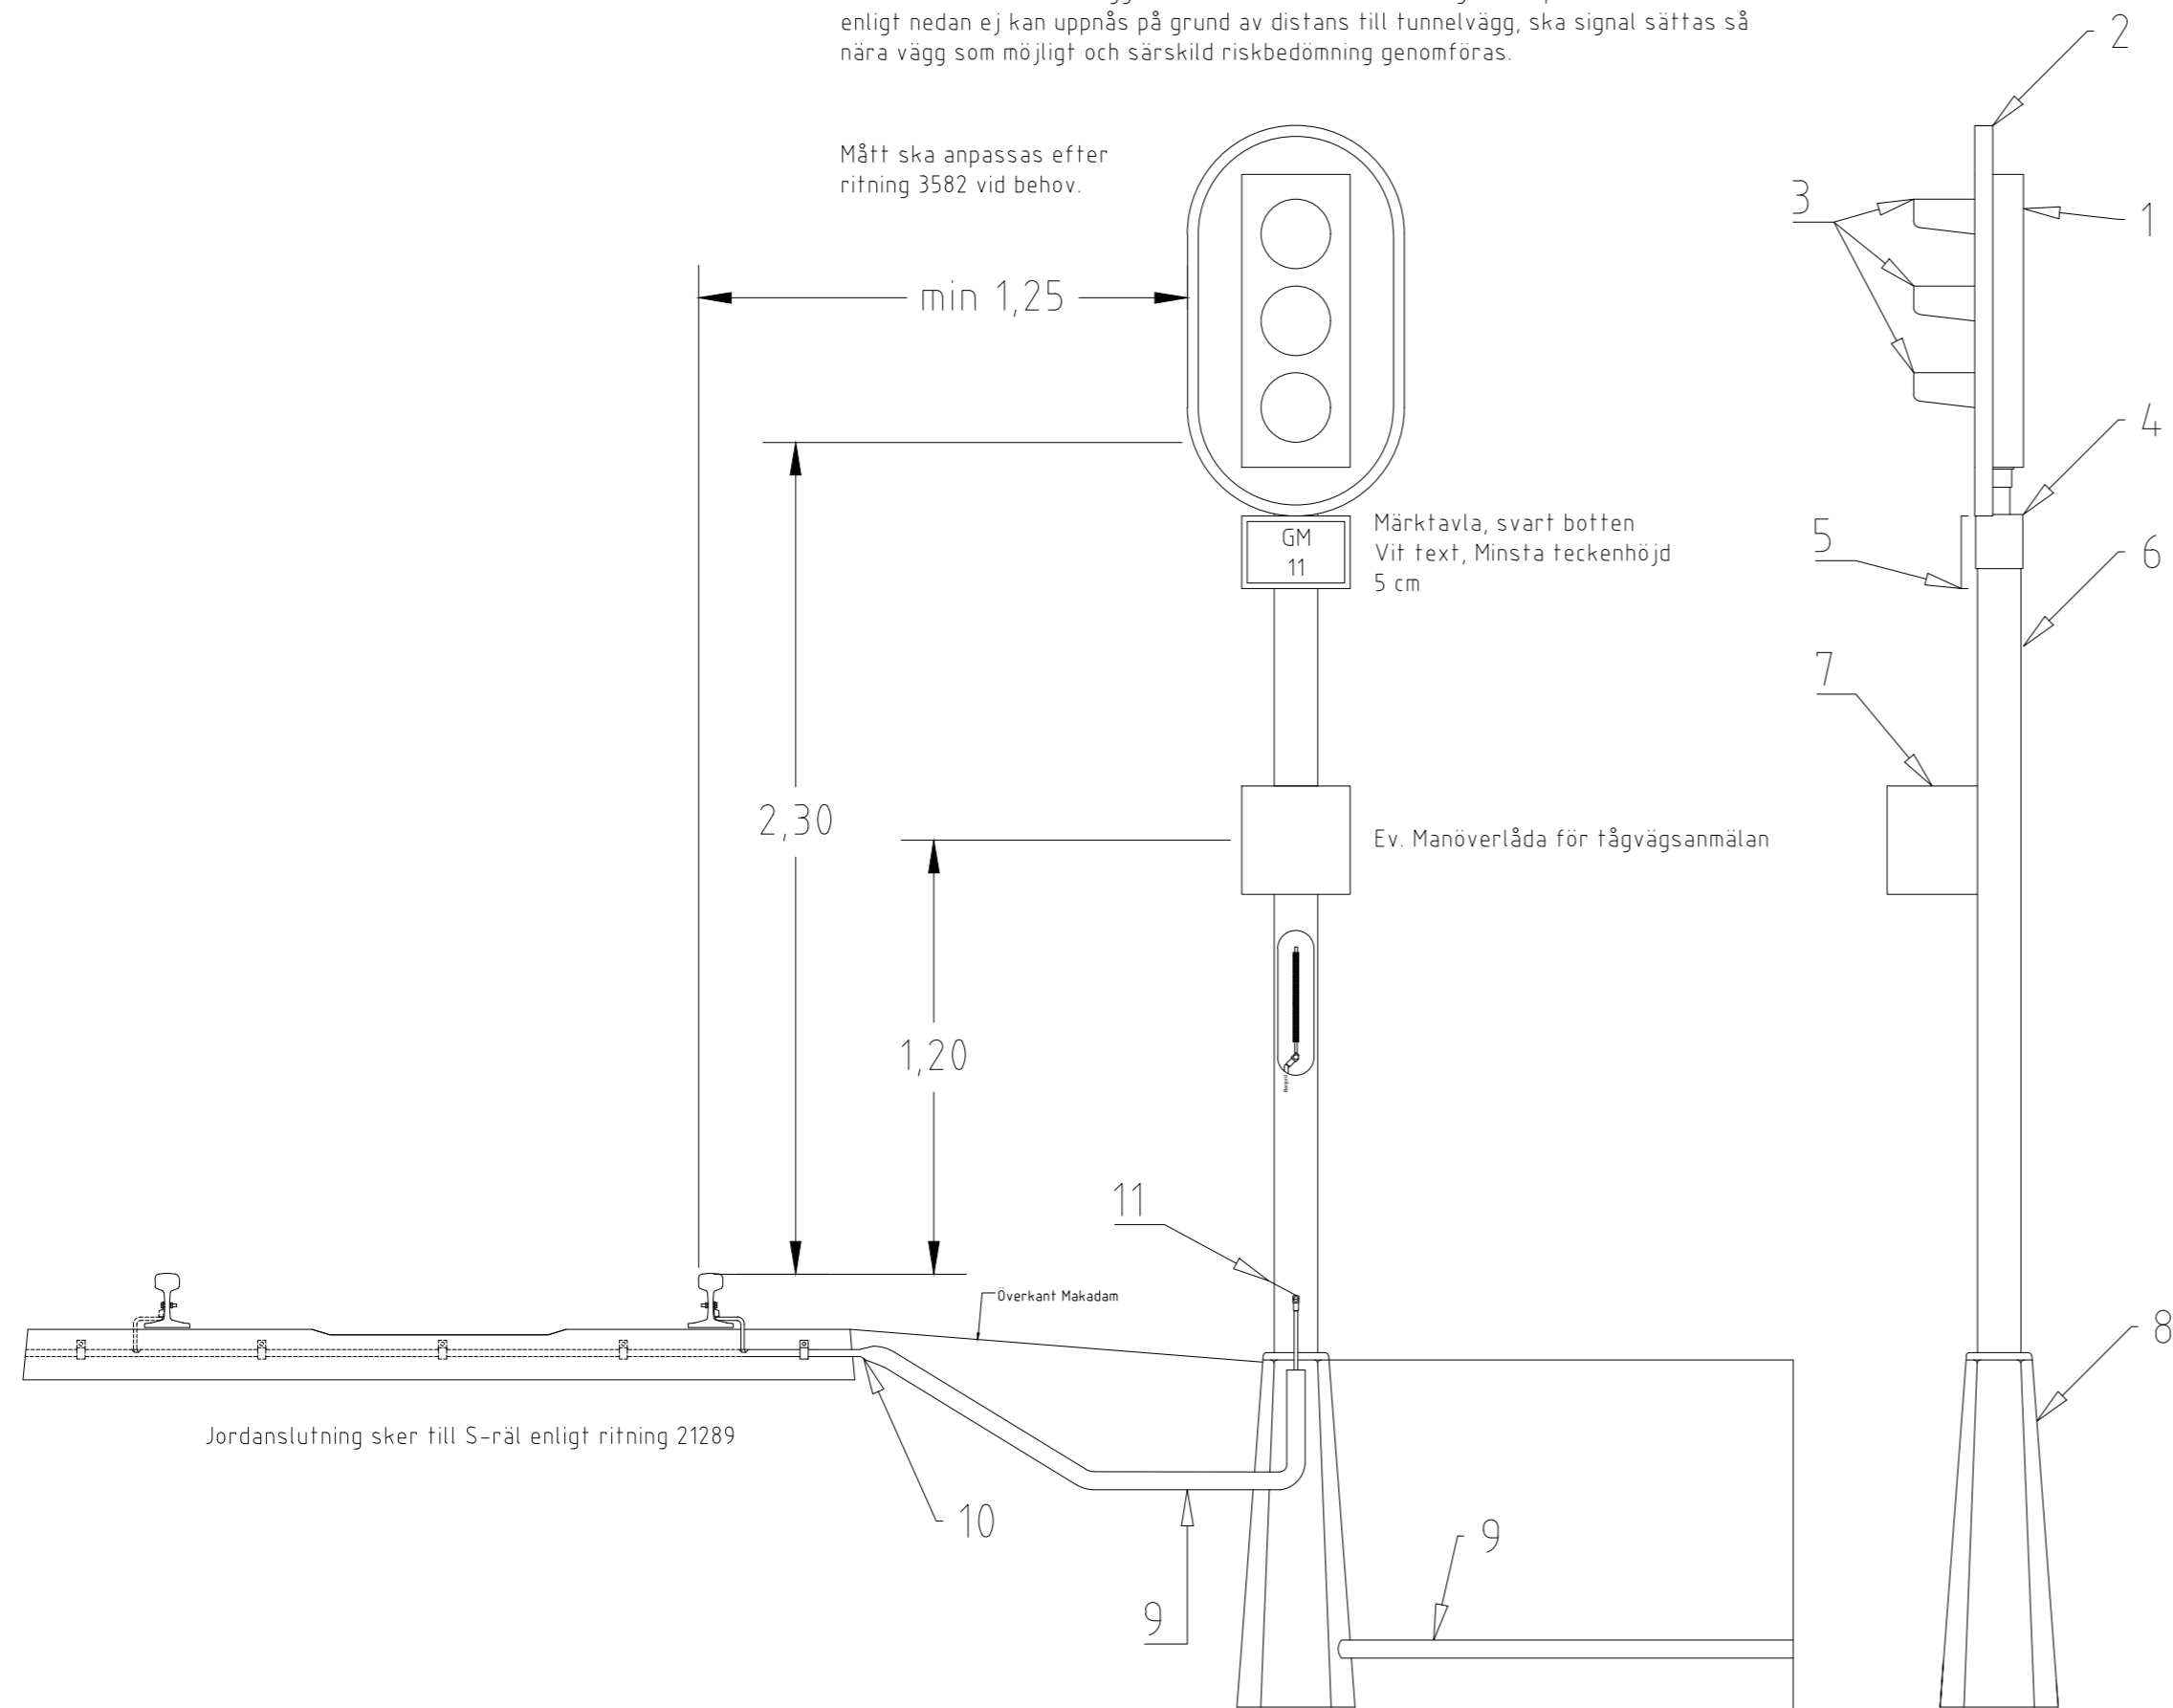

Stycklista

NR	BESKRIVNING
1	Signalampel
2	Bakgrundsskärm
3	Solskyddsskärm
4	Toppfäste för en signal $\Phi 60$
5	Märktavla signal
6	Signalstolpe
7	Tryckknappslåda
8	Fundament, Betong
9	Kabelrör SRN50
10	Skarv skyddsror 20- 50 mm (muff) alt. mindre rör trycks in i större rör
11	Jordansl. stolpe

C		191015	Allmän uppdatering		
B		180416	Allmän uppdatering		
A		141015	Ändrad referens till Banstandard		
Rev litt	Antal rev	Rev datum	Rev omfattning	Verkens rev datum	Rev godkänd

			UPPRÄTTAD FÖR Göteborgs Stad Trafikkontoret		
Besöksadress: Rosenlundsgatan 4 Box 1094 405 23 GÖTEBORG Telefon: 0771 159 159 Telefax: 010 484 64 80			DETALJRITNING Huvudsignal på stolpe Med ev tryckknappslåda		
HANDLÄGGARE	VERIFIERAD	HAFT DEL			
Tony Tjus	BB†	LB			
DWG-FIL	RITAD/KONSTR	NR			
21295	TTs	107454-103			
GODKÄND GÖTEBORG	SKALA	DIARIENUMMER	RITNINGSNR	REV	
2012-07-12			21295	C	