




Totalavstängning för akut vägarbete

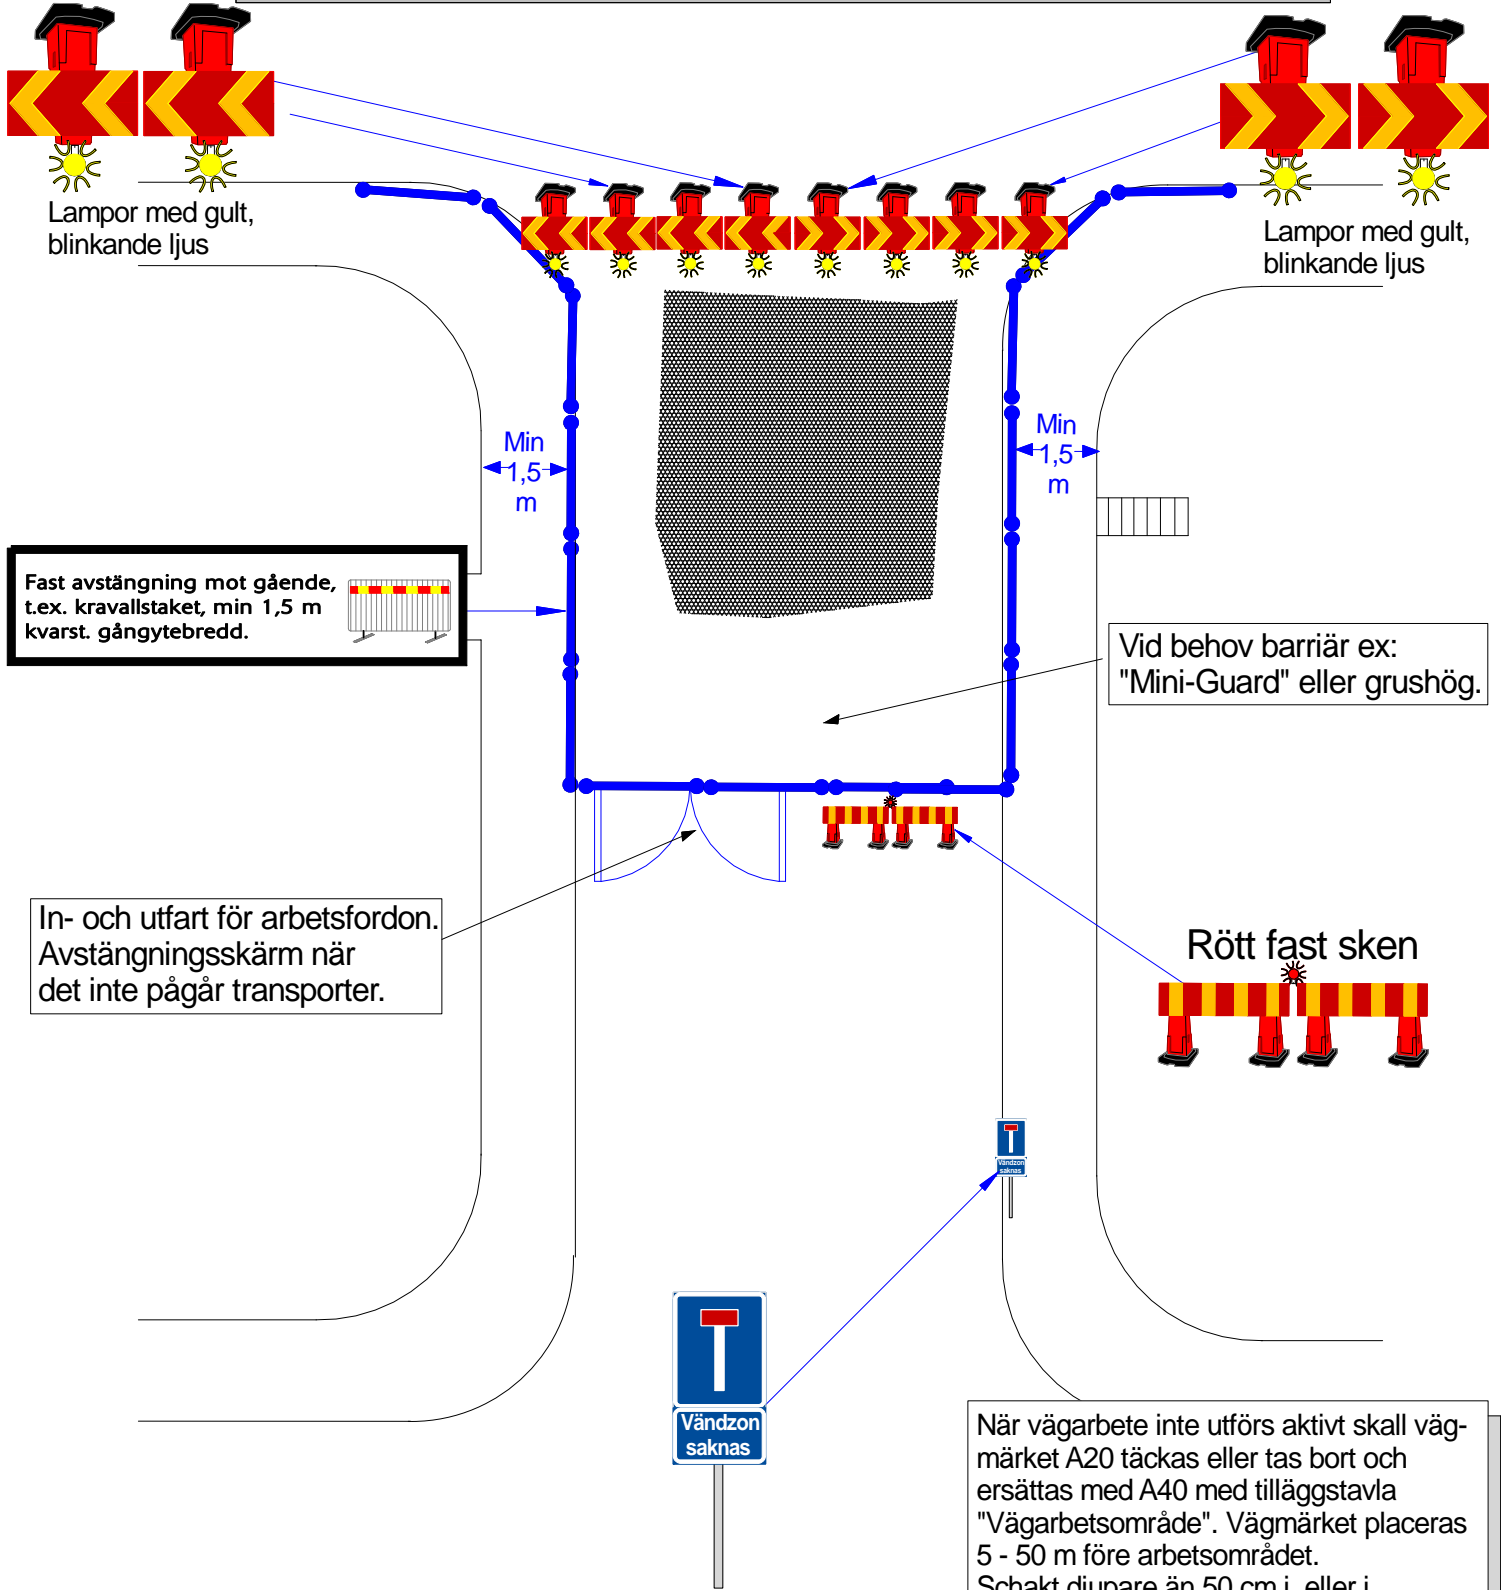

Lampor med gult, blinkande ljus

Lampor med gult, blinkande ljus

Fast avstängning mot gående, t.ex. kravallstaket, min 1,5 m kvarst. gångytbredd.


Vid behov barriär ex: "Mini-Guard" eller grushög.

In- och utfart för arbetsfordon. Avstängningsskärm när det inte pågår transporter.

Rött fast sken



När vägarbete inte utförs aktivt skall vägmärket A20 täckas eller tas bort och ersättas med A40 med tilläggstavla "Vägarbetsområde". Vägmärket placeras 5 - 50 m före arbetsområdet. Schakt djupare än 50 cm i, eller i anslutning till, körbana måste föras med någon form av barriär, t.ex. Mini-Guard som är fast förankrad.

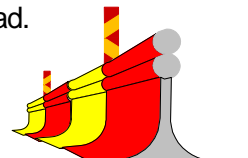

Tillägg till TA-plan enligt

Vid uppsättning av skyltmaterial enligt TA-plan används skyddsfordon Min 3500 kg samt vägmärkesvagn med påbudsmärke D2