


GATUTYP 1

GATUTYP 4

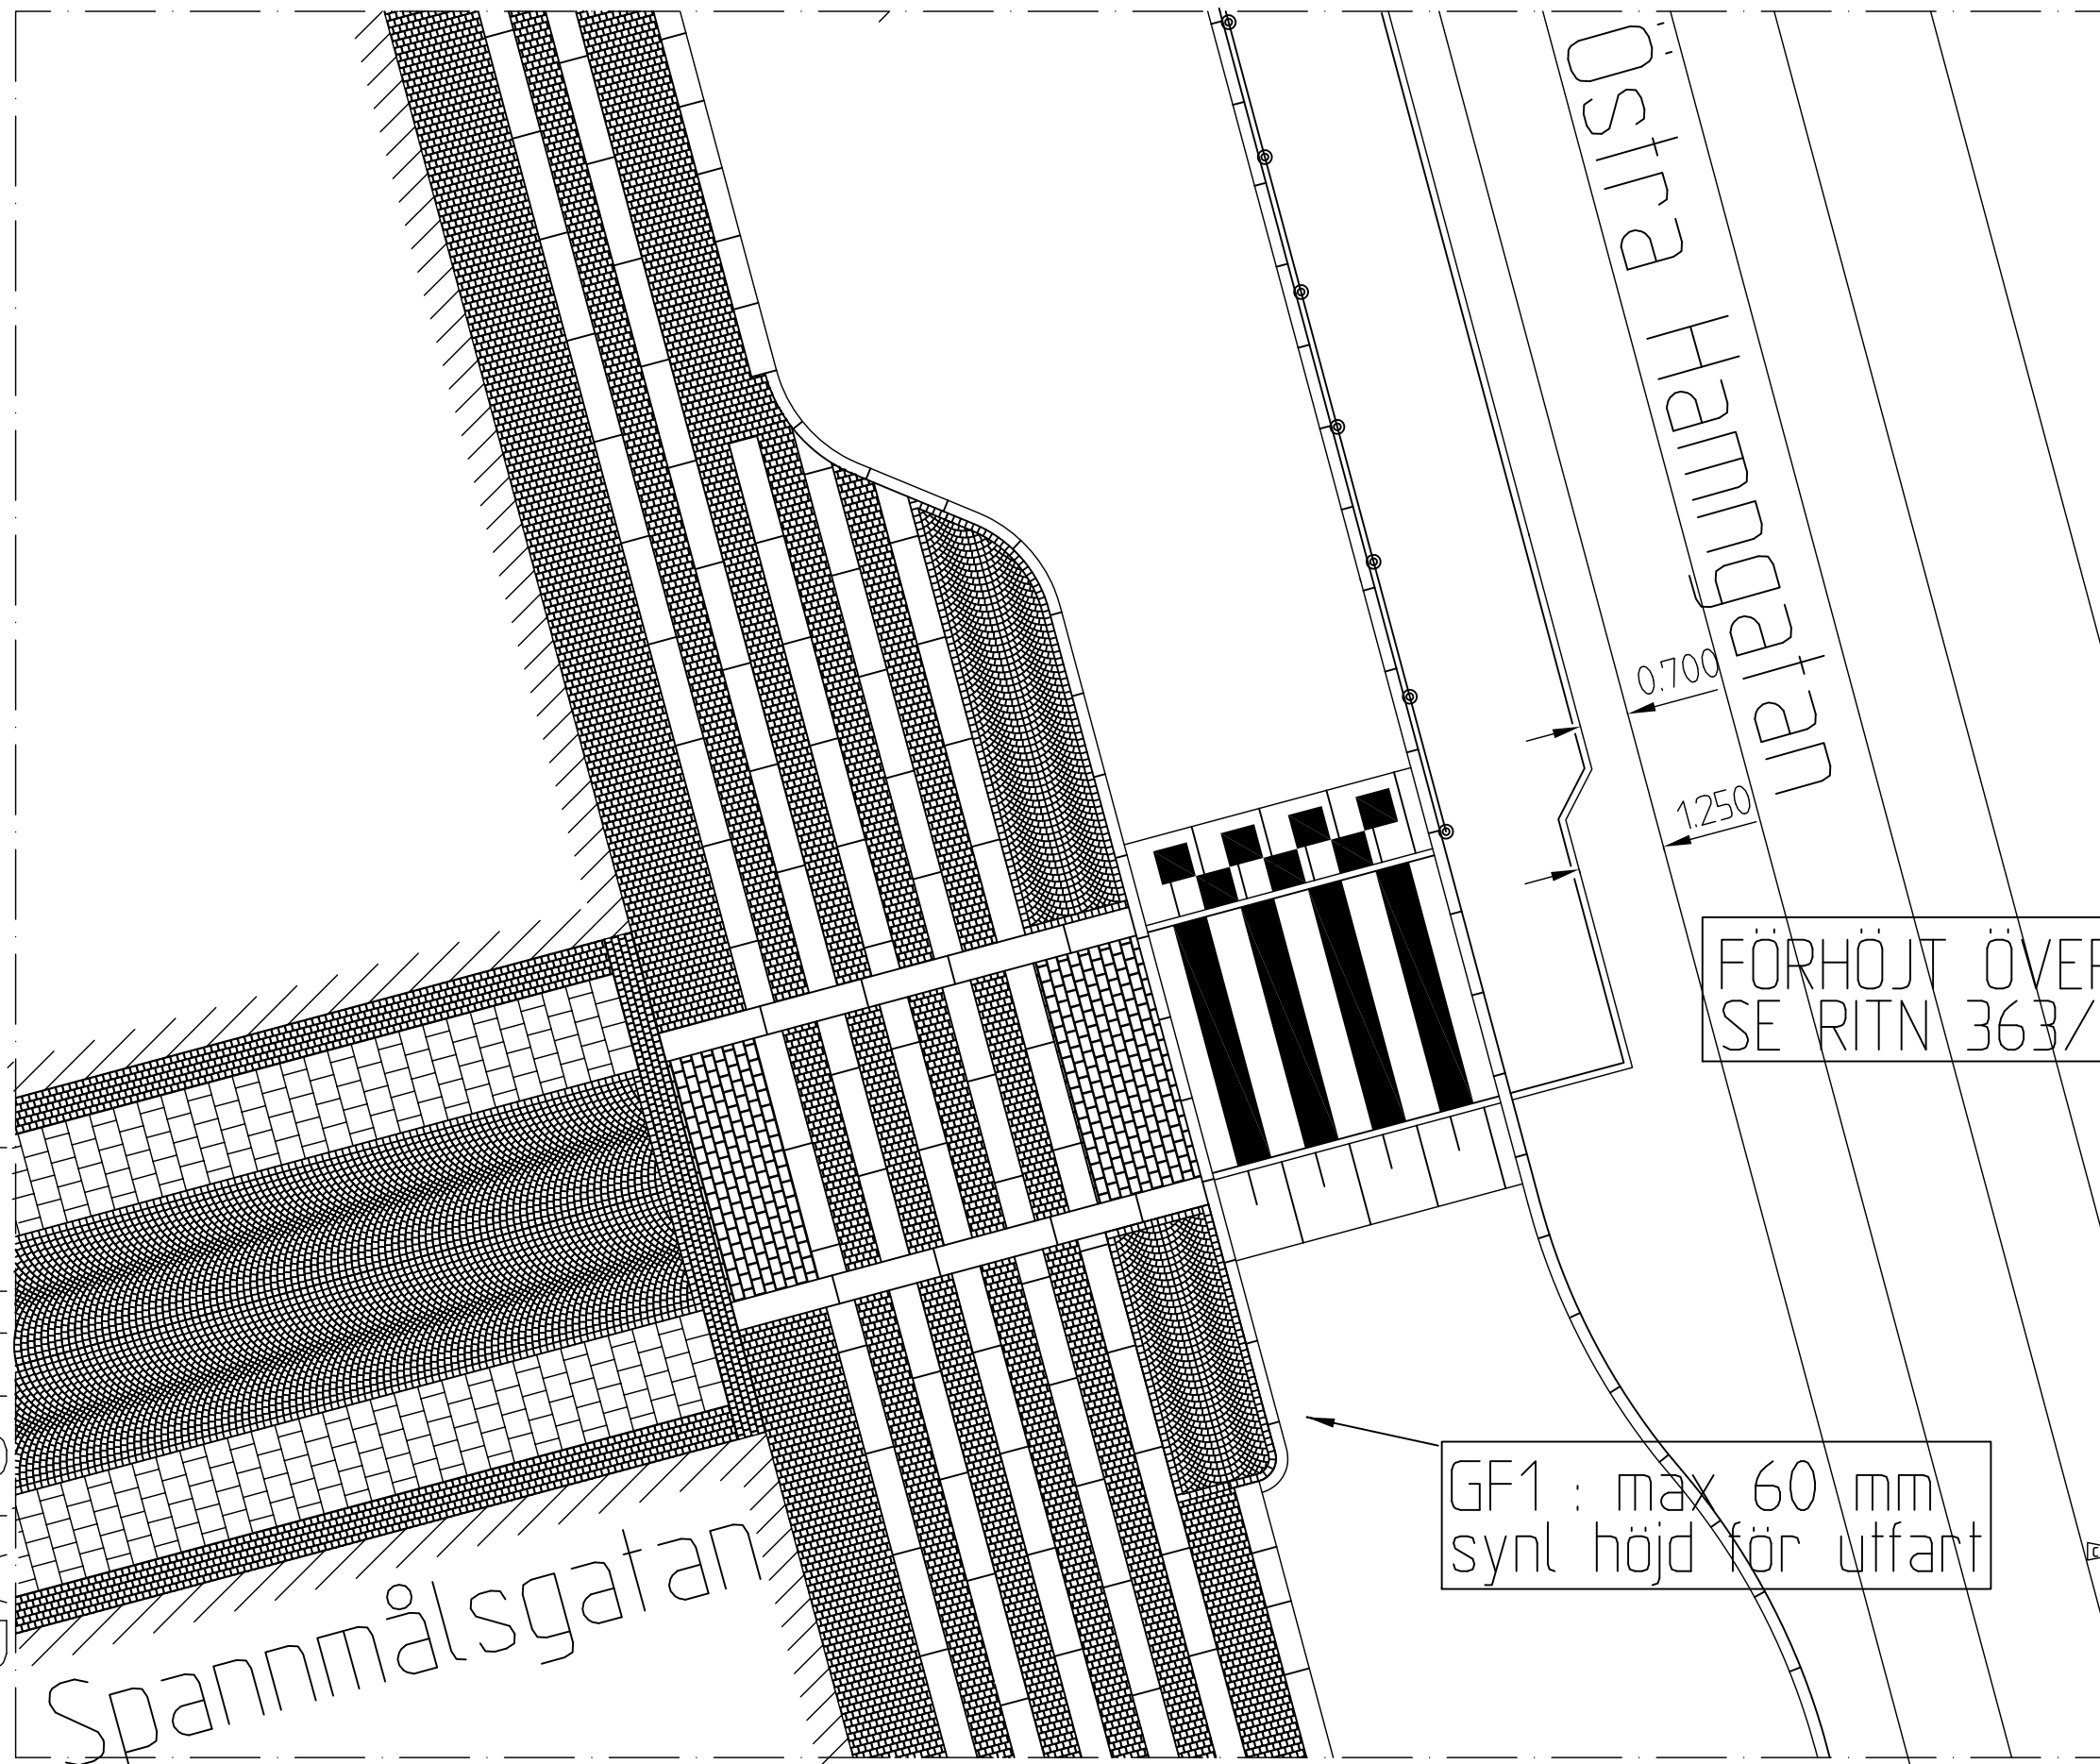

FÖRHÖJT ÖVERGÅNGSSTÄLLE
SE RITN 363/93-4545

GF1 : max 60 mm
synt höjd för utfart

▼
Säkerhetsåtgärder i anslutning till spår diskuteras med TK:s säkerhetskontroller.
Hållplatsutformning se ritn [363/93-3582] [363/93-3530] [363/93-3531] [363/93-3532]
och [363/93-3533]

C	1	03-05-06	Hänvisning hållplatsutformning	RA
B	1	98-03-01	Säkerhetsåtgärder och hållplatsutf	RA
A		94-04-14	Ytbeklädnad på hållplats stopad	RA
Rev	Anlåg	Rev datum	Rev omfattning	Verkens
	rev			rev datum
				Rev godkänd

UPPRÄTTAD FÖR Göteborgs Stad
Trafikkontoret

STANDARDRITNING
MARKBELÄGGNINGSPLAN GÖTEBORG
KORSNINGSTYP 6
GATUTYP 1 KORSAR 4

HANDLÄGGARE	VERIFIERAD	HAFT DEL
ROLF ANDERSSON		
DWG-FL	RITAD/KONSTR	DNR
-1516	RA	363/93
GODKÄND GÖTEBORG	SKALA	OBJEKTSNR
93-12-01	1:50 vid A1	363/93-1516