


GATUTYP 3

Bilaga 18

Korsningstyp 8

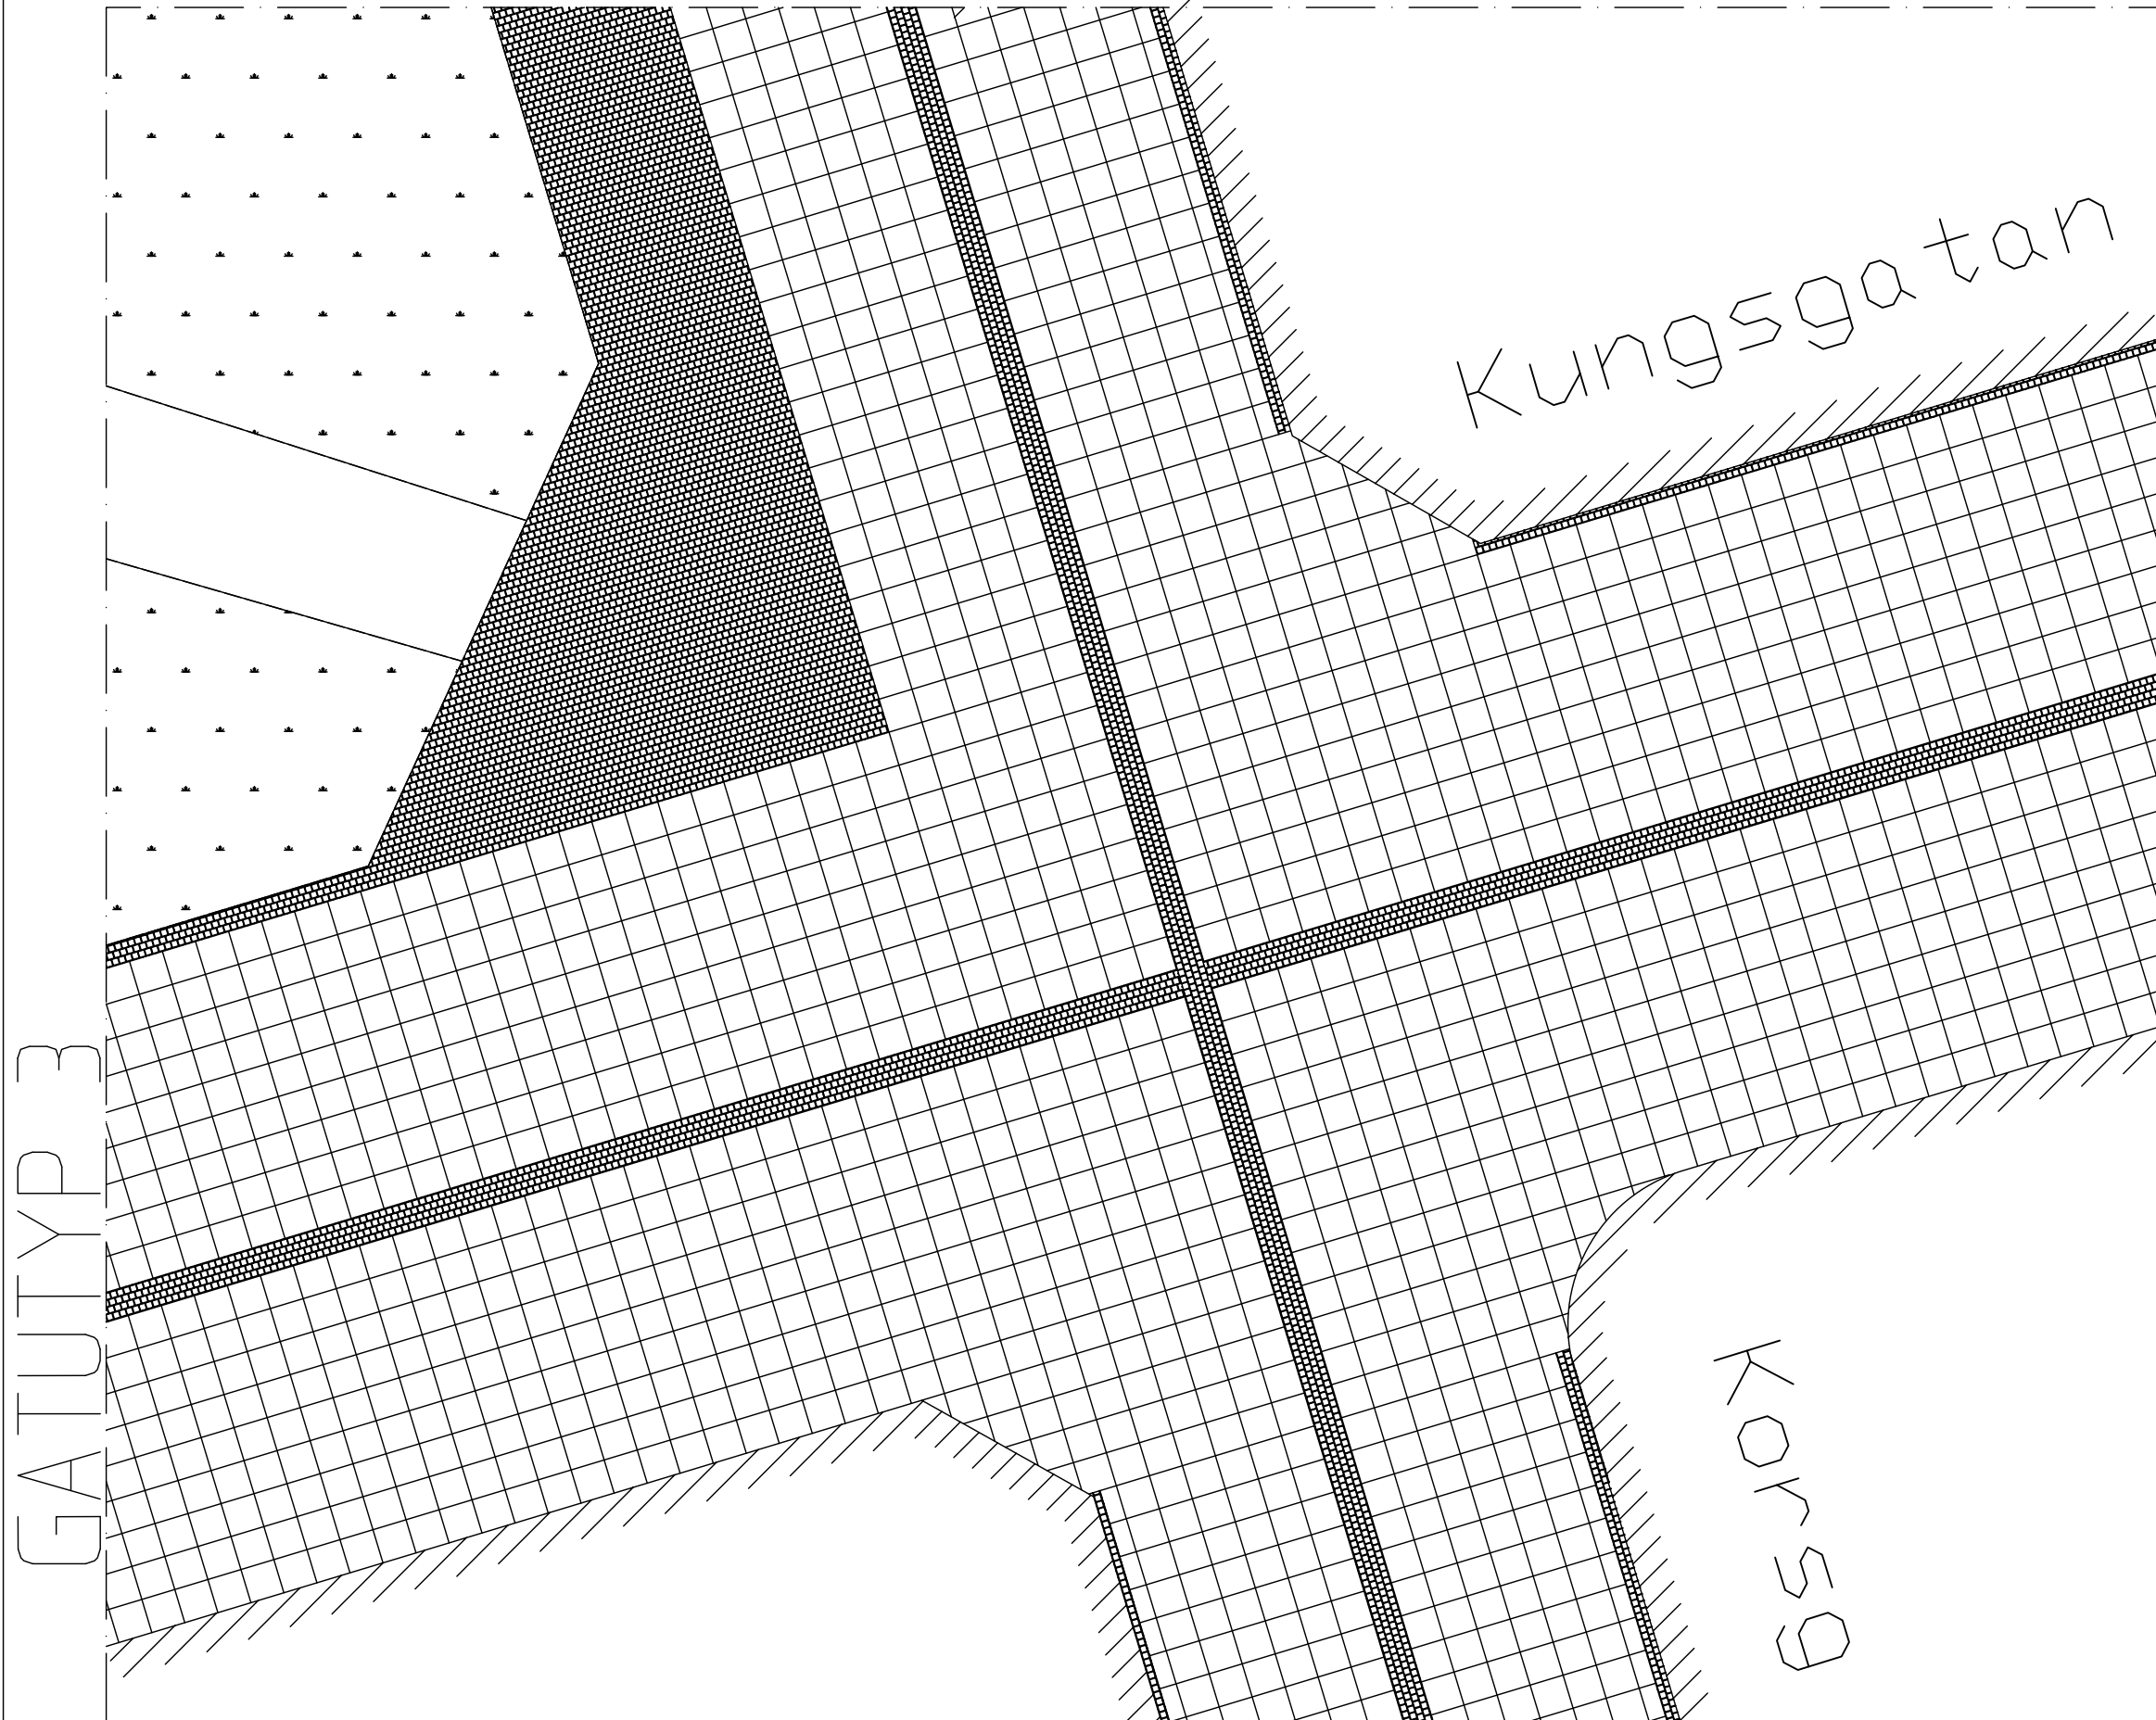

GATUTYP 3

Kungsgatan

KORSN

HANDLÄGGARE			VERIFIERAD			HAFT DEL		
ROLF ANDERSSON								
DWG-FL		RITAD/KONSTR		DNR				
-1518		RA		363/93				
GODKÄND GÖTEBORG			SKALA			OBJEKTSNR		
93-12-01			150 mm A1			363/93-1518		

UPPRÄTTAD FÖR Göteborgs Stad
Trafikkontoret

STANDARDRITNING
MARKBELÄGGNINGSPÅN GÖTEBORG
KORSNINGSTYP 8
GATUTYP 3 KORSAR 3