


GATUTYP 1

GATUTYP 3

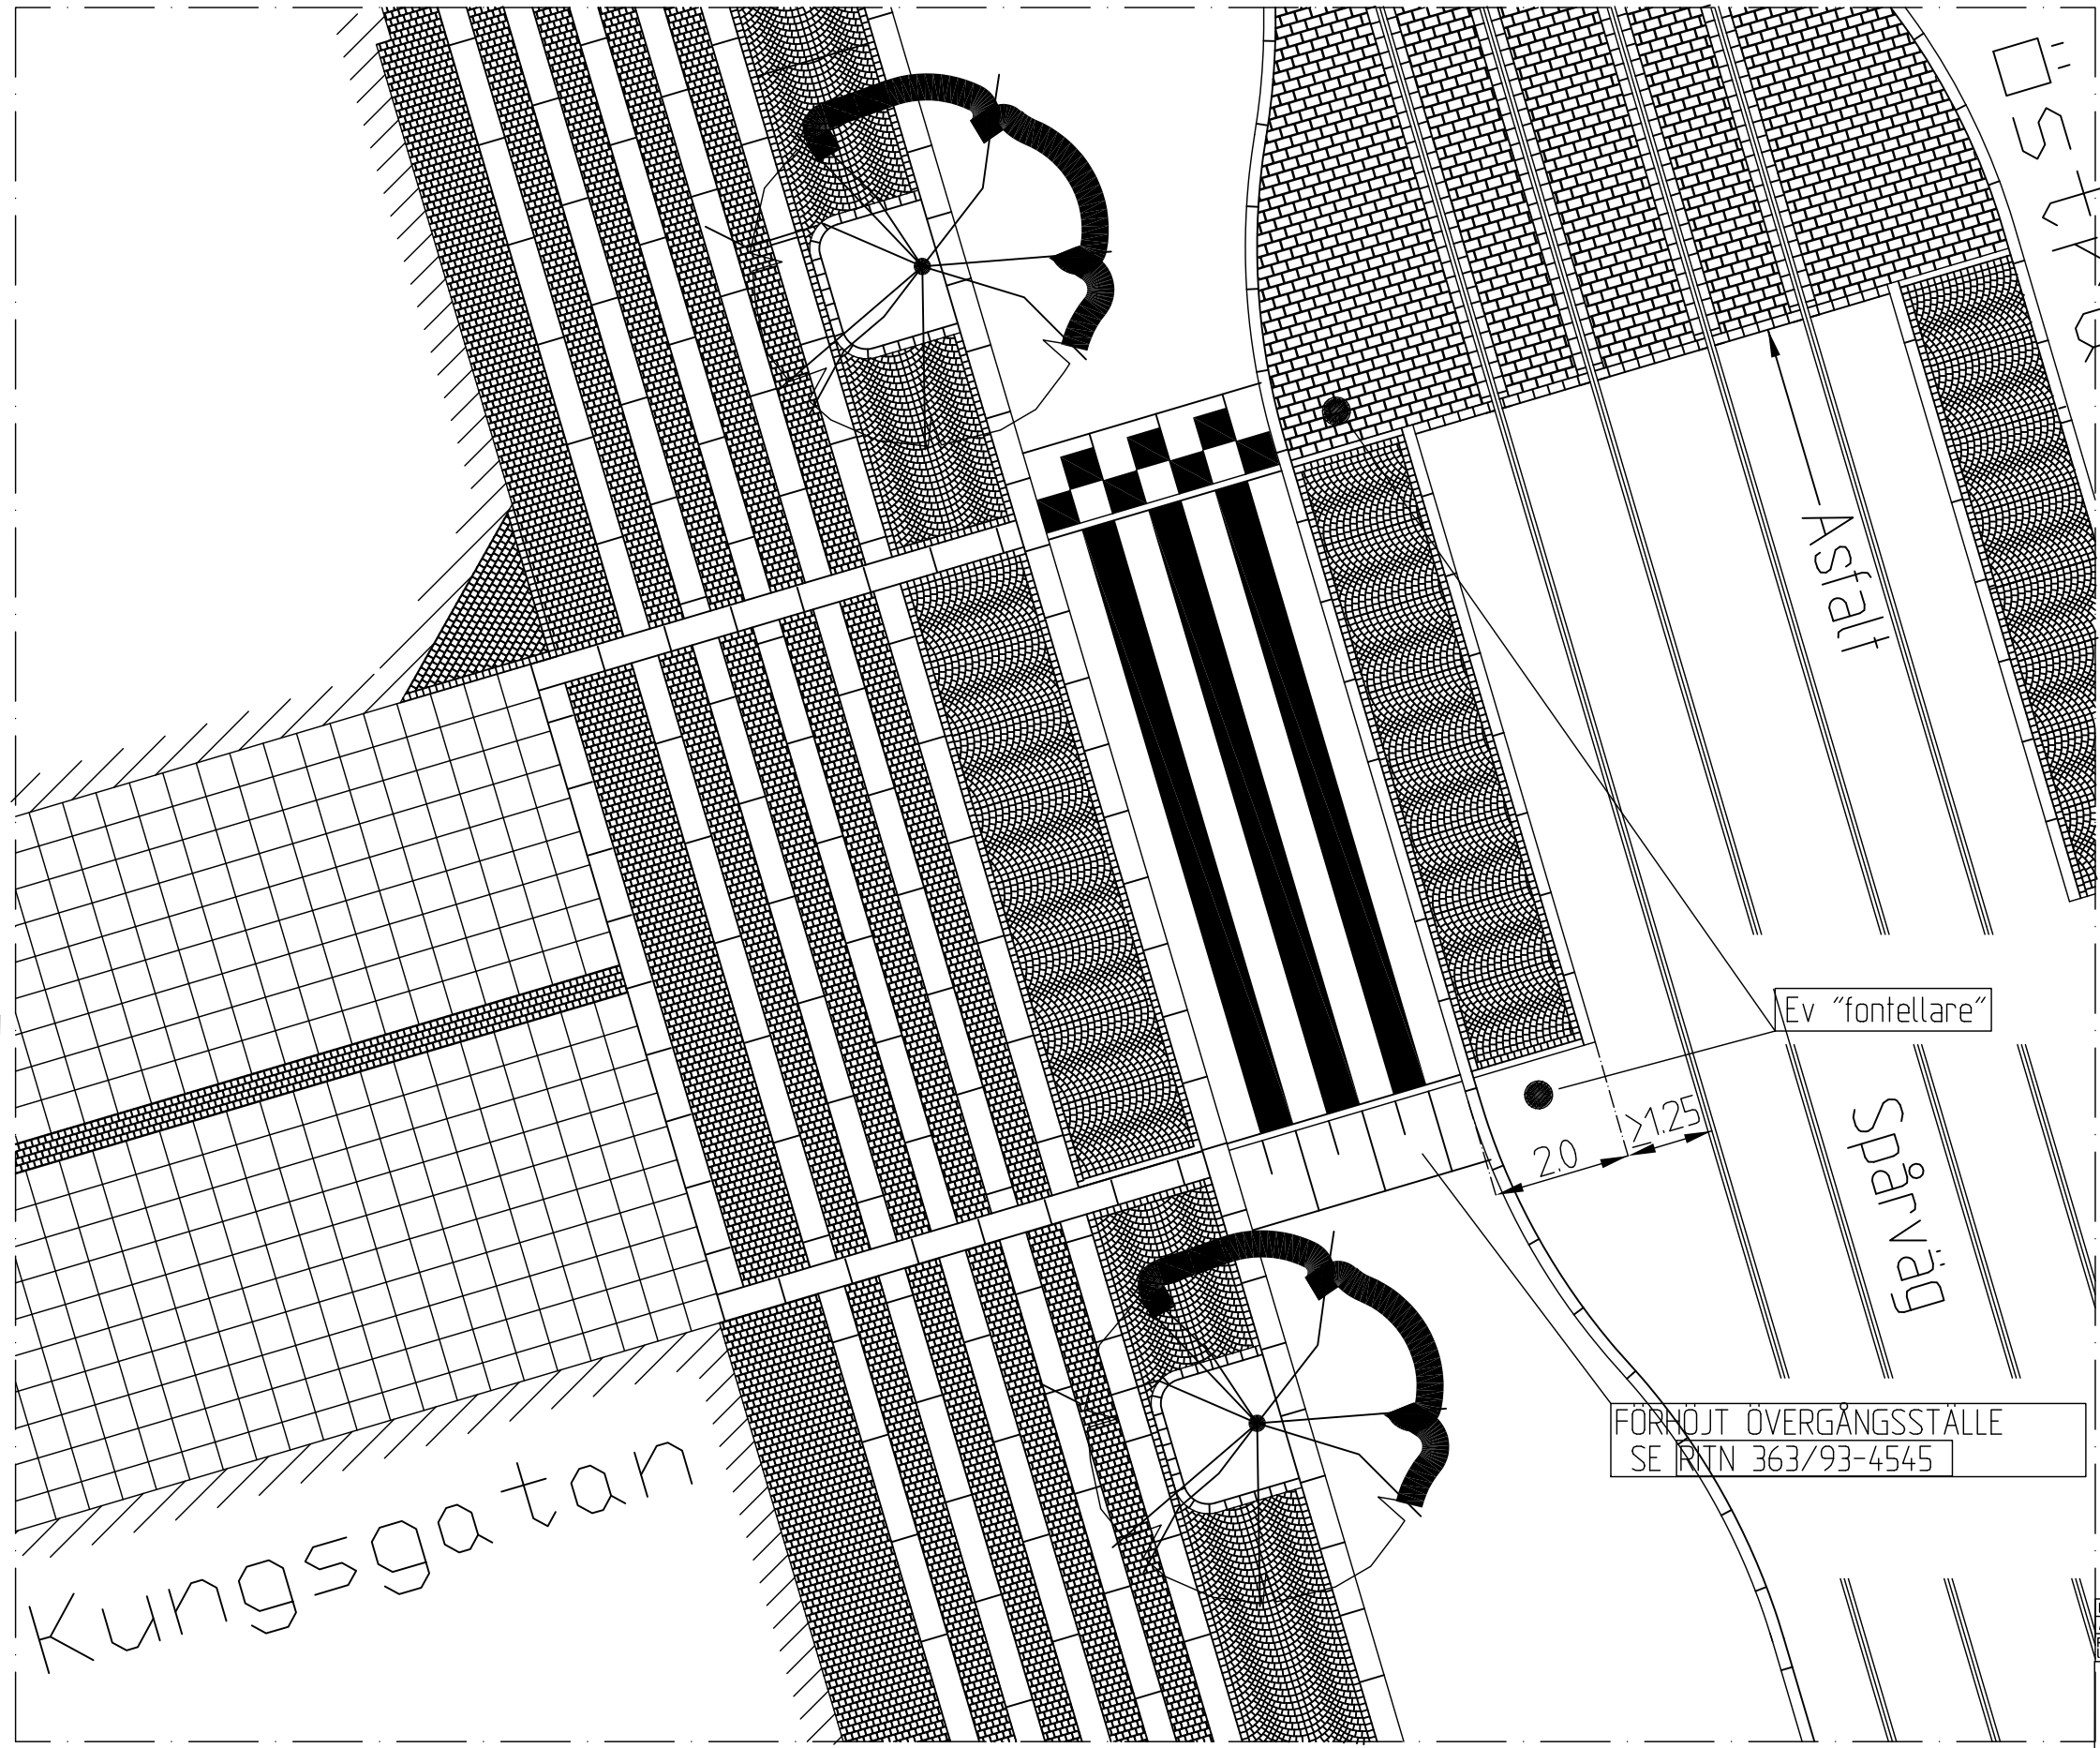

Kungsgatan

FÖRNOJT ÖVERGÅNGSSTÄLLE
SE RITN 363/93-4545

▼
Säkerhetsåtgärder i anslutning till spår diskuteras med TK:s säkerhetskontroller.

B	1	98-03-01	Säkerhetsåtgärder		RA
A		94-04-13	Asfalt i spårstråde		
Rev	Anlät	Rev datum	Rev omfattning	Verkers	Rev godkänd
Rev	Rev			Rev datum	

HANDLÄGGARE		VERIFIERAD	HAFT DEL
ROLF ANDERSSON			
DWG-PL	RITAD/KONSTR	DNR	
-1519	RA	363/93	
GODKÄND GÖTEBORGS		SKALA	OBJEKTSNR
93-12-01		1:50 vid A1	363/93-1519 B

UPPRÄTTAD FÖR	
STANDARDRITNING	
MARKBELÄGGNINGSPLAN GÖTEBORG	
KORSNINGSTYP 9	
GATUTYP 1 KORSAR 3	