



## GATUTYP 4b, GÅRD SGATA STORGATSTENSGATA MED RÄNNDAL

Sektion

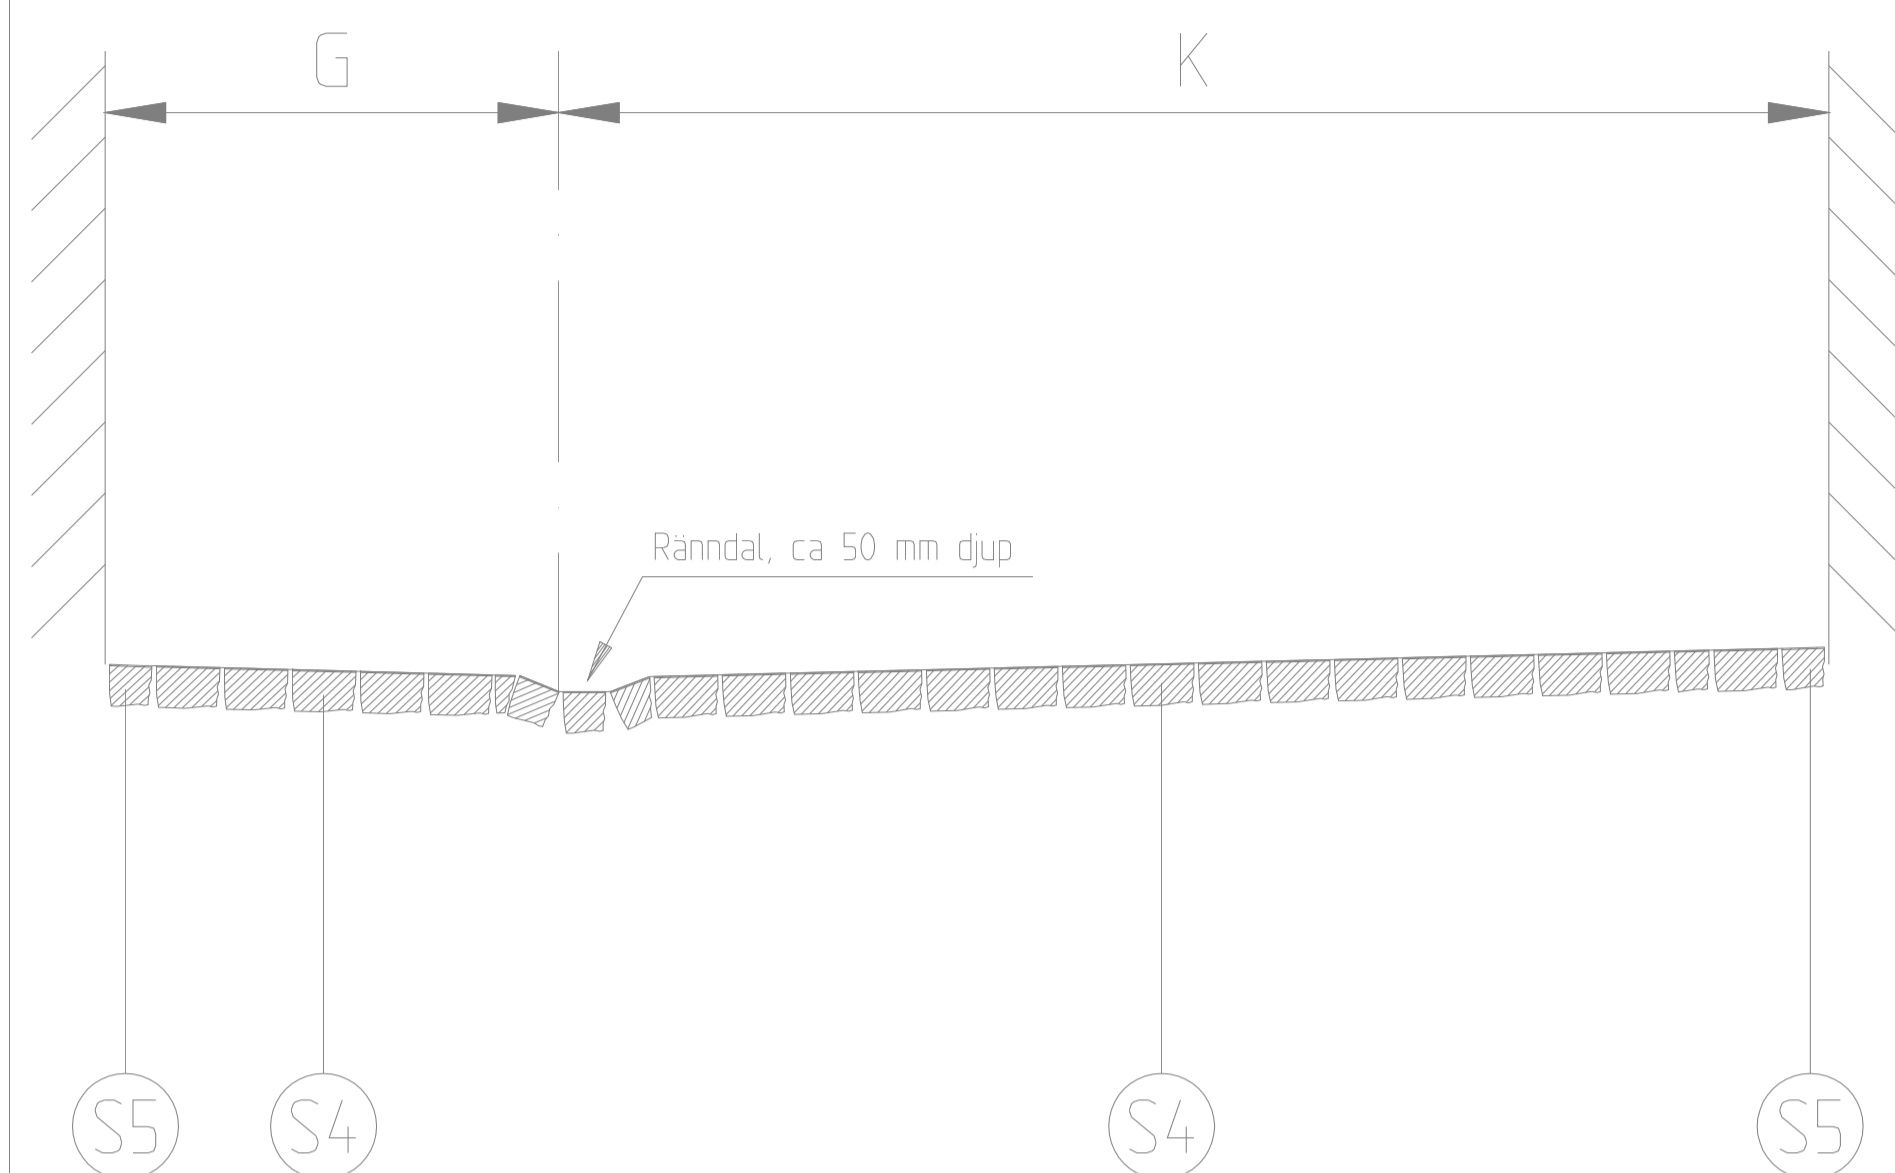

NR	BENÄMNING	MATERIAL	ANMÄRKNING
S4	Beklädnad	Storgatsten, grå	Raka skift i förband
S5	Beklädnad	Storgatsten, grå	Kantskift

Plan

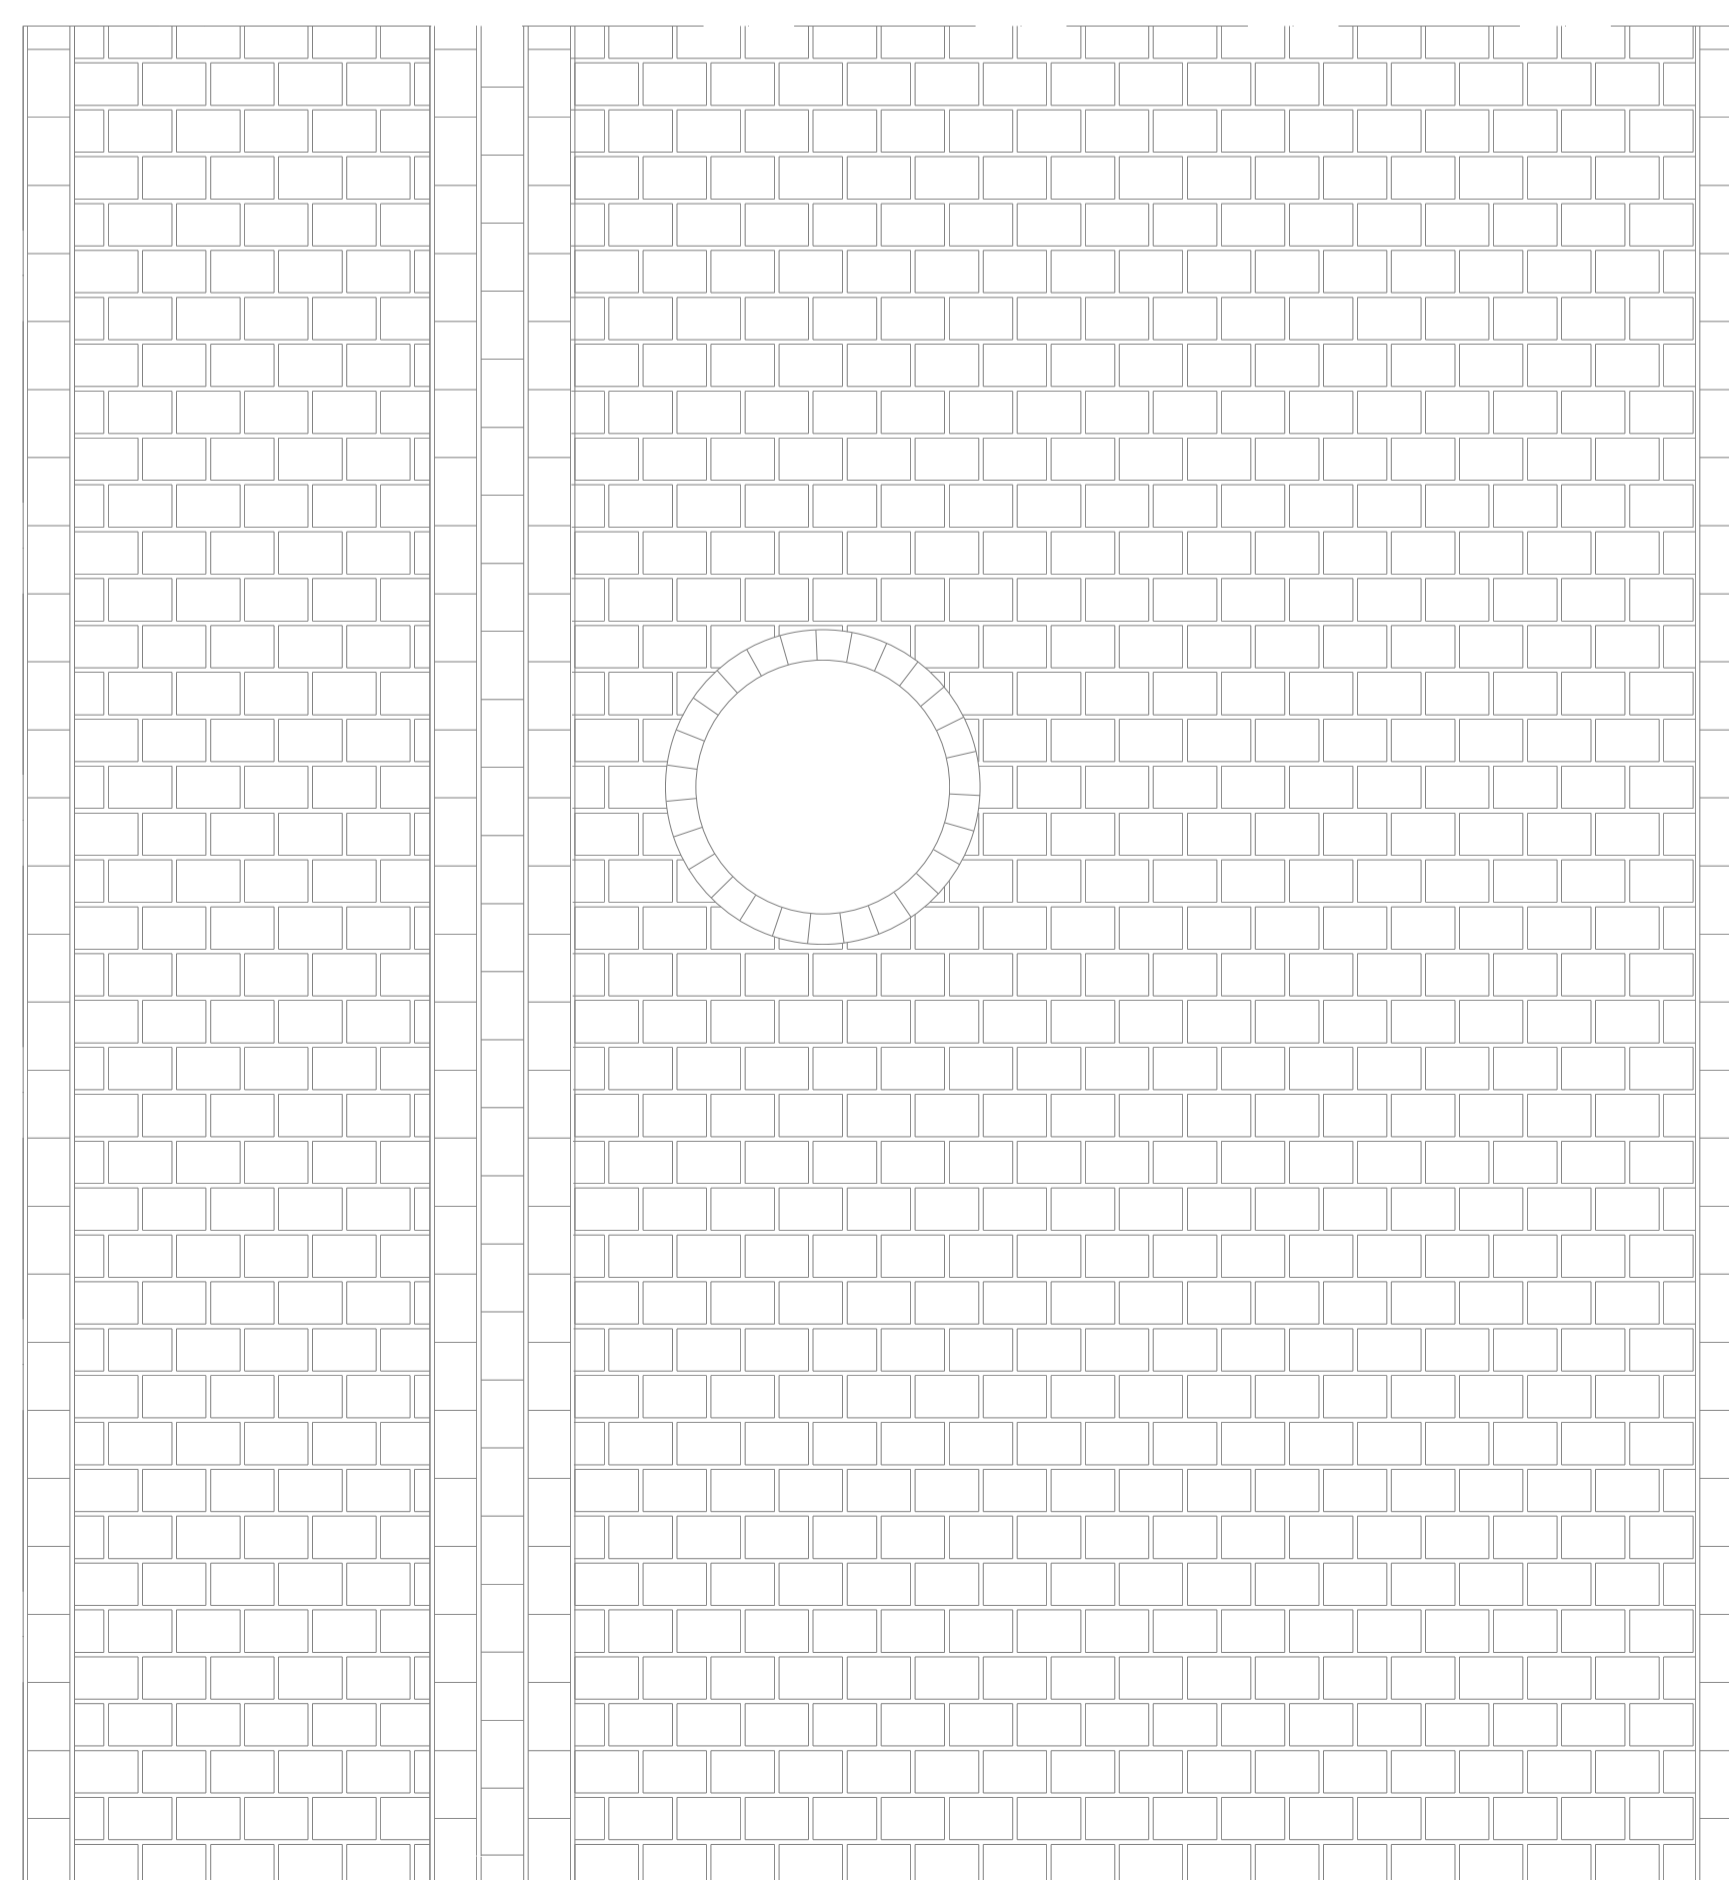

 <b>GATUBOLAGET</b>	GÖTEBORGS GATU AB TEKNIK BOX 1086 405 23 GÖTEBORG TEL 031/62 80 00		UPPRÄTTAD FÖR  TRAFIKNÄMNDEN
	STANDARDDRITNING MARKBELÄGGNINGSPLAN GÖTEBORG		
HANDLAGGARE ROLF ANDERSSON/YNGVE ELIASSON	KVAL SAKRAD	GATUTYP 4b, GÅRD SGATA STORGATSTENSGATA MED RÄNNDAL	
RITAD/DWG-FIL RAGAT4B RA	KONSTR. AV RA	ÖNR 363/93	RITINGSNR 363/93-3576
ECKKAND EÖTERBORG 93-12-01	13/ RAC	SKALA 1:25 vid M1	REV