


ÖVERGÅNG VID SPÅRVAGNSHÅLLPLATS

UTAN SIGNALREGLERING


Plan

Skala: 1:100 vid A1

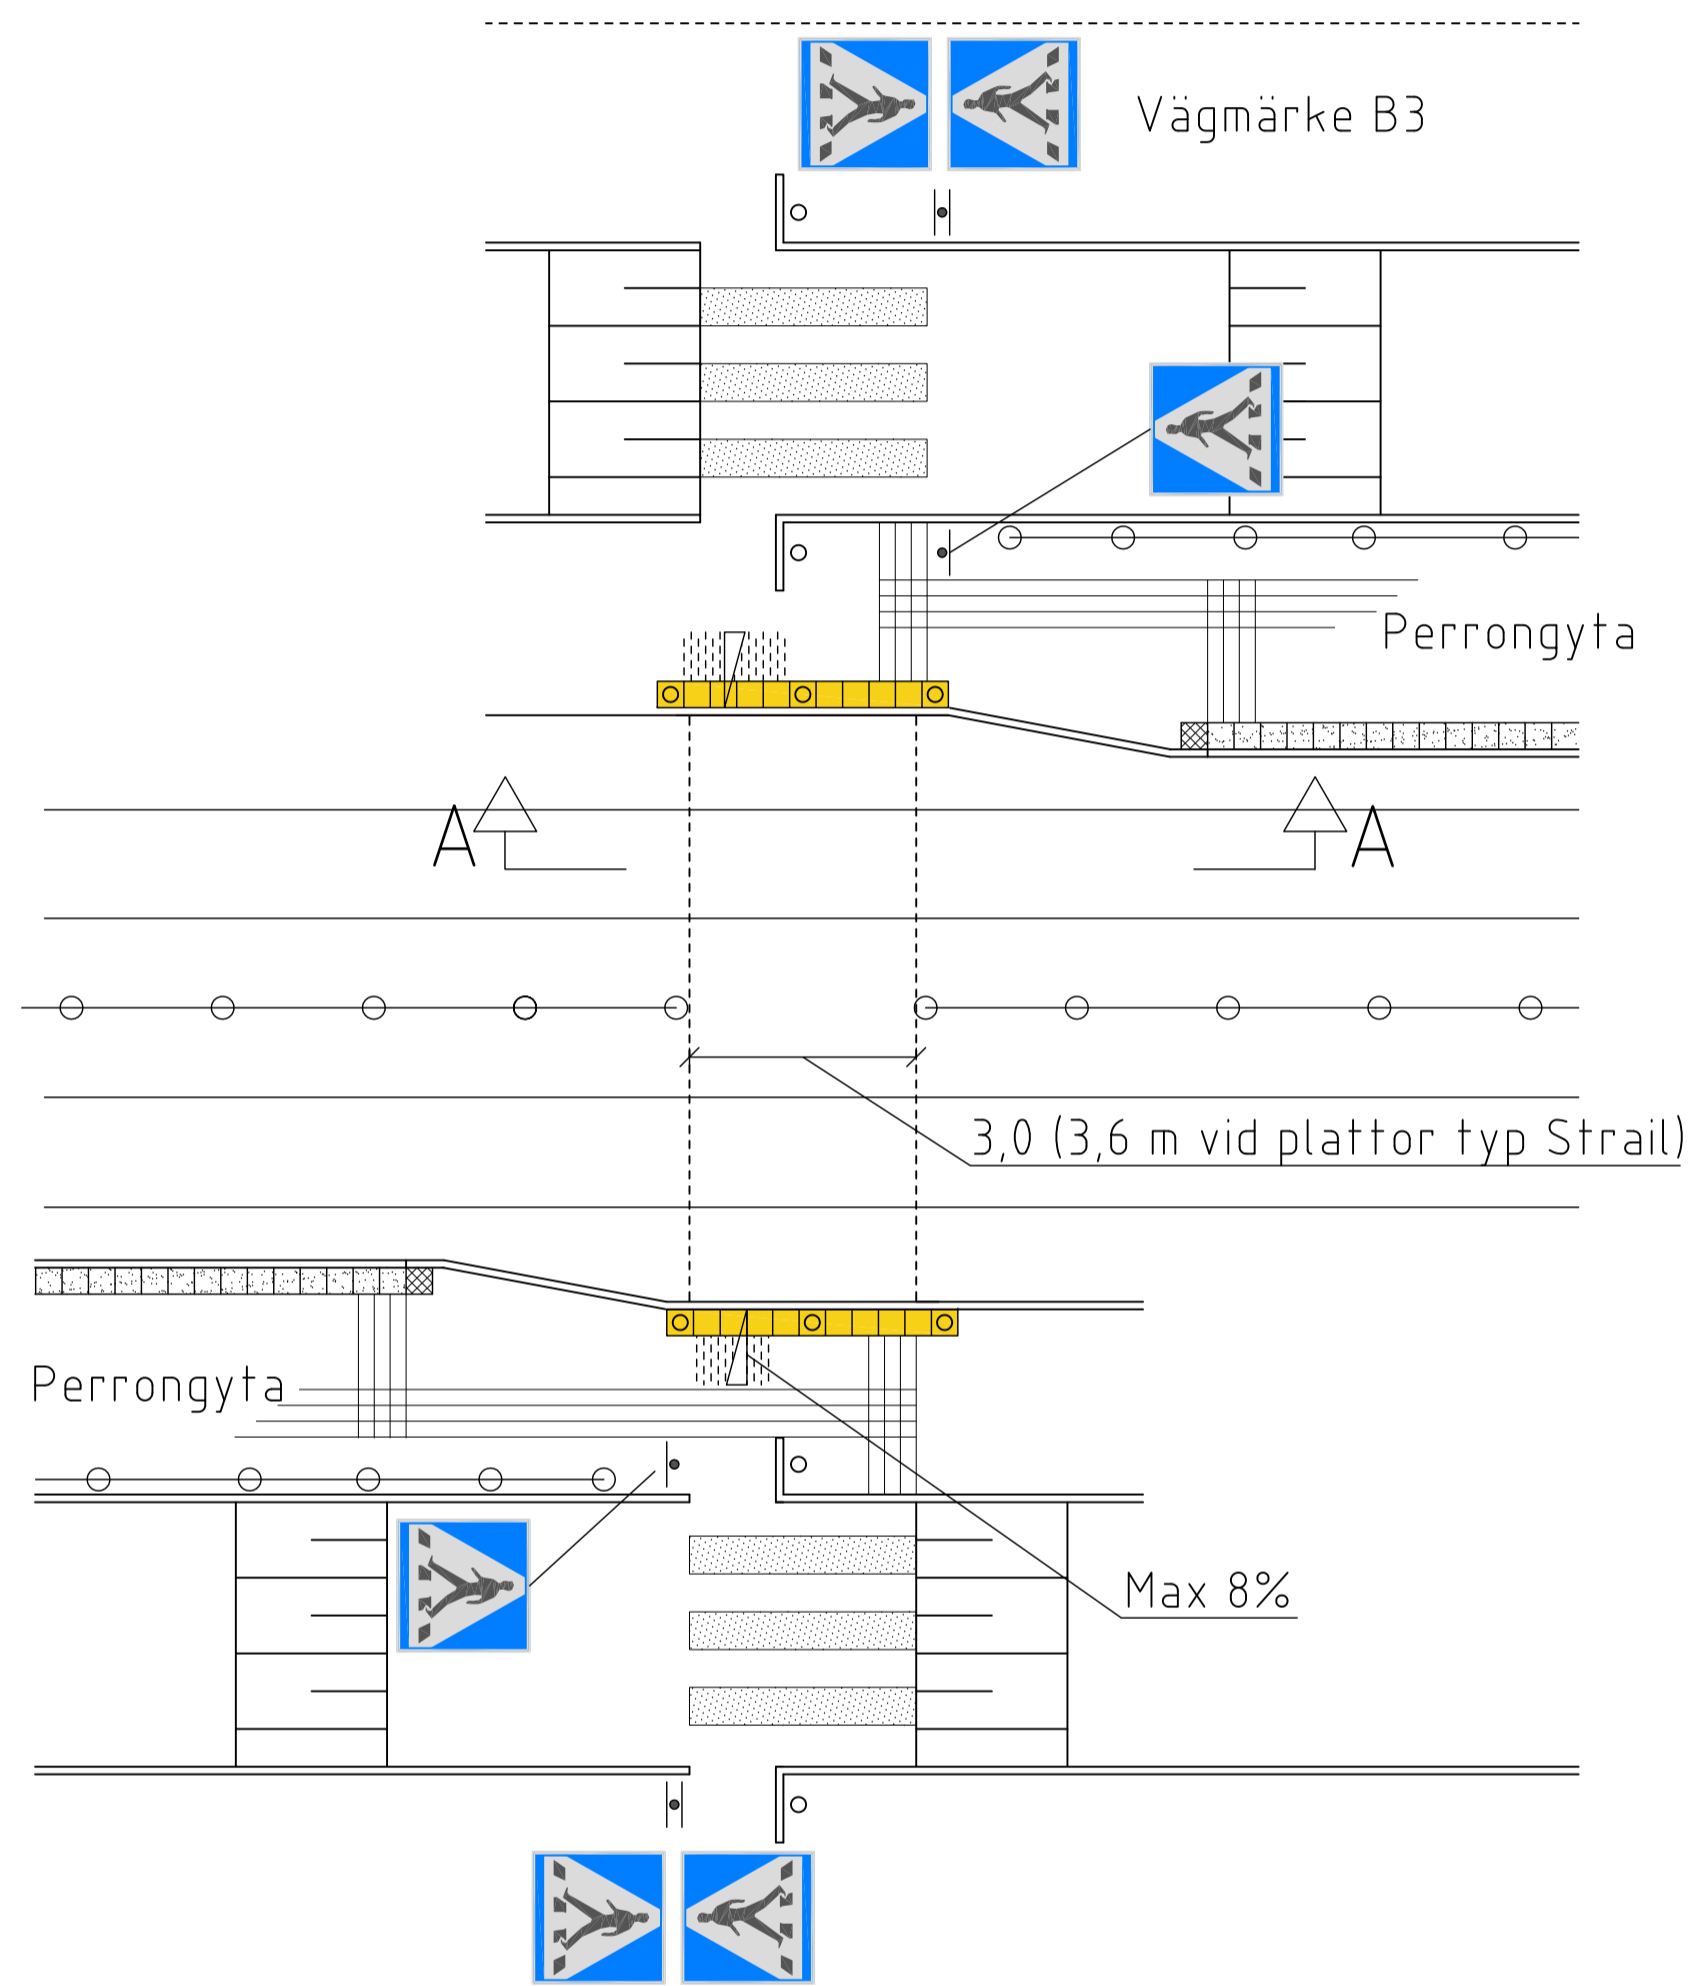

Detalj

Pollare mot spår område

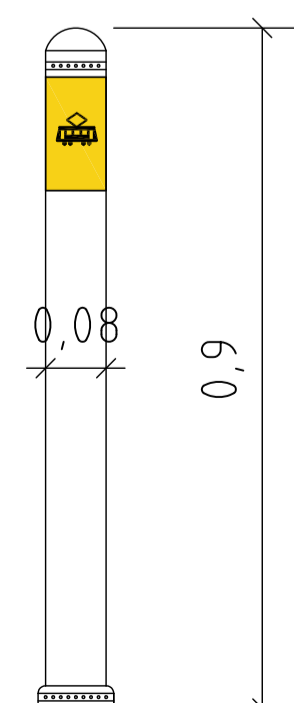


Överkörningsbar pollare i polyuretan, h=900 mm, Ø80 mm, kulör NCS 8502Y, försedd med gul reflex med spårvagnssymbol. Pollaren skruvas fast i stålfundament.

Sekt A - A

Alt 1. (normalt utförande)


Längd Skala: 1:50 vid A1
Höjd Skala: 1:25 vid A1

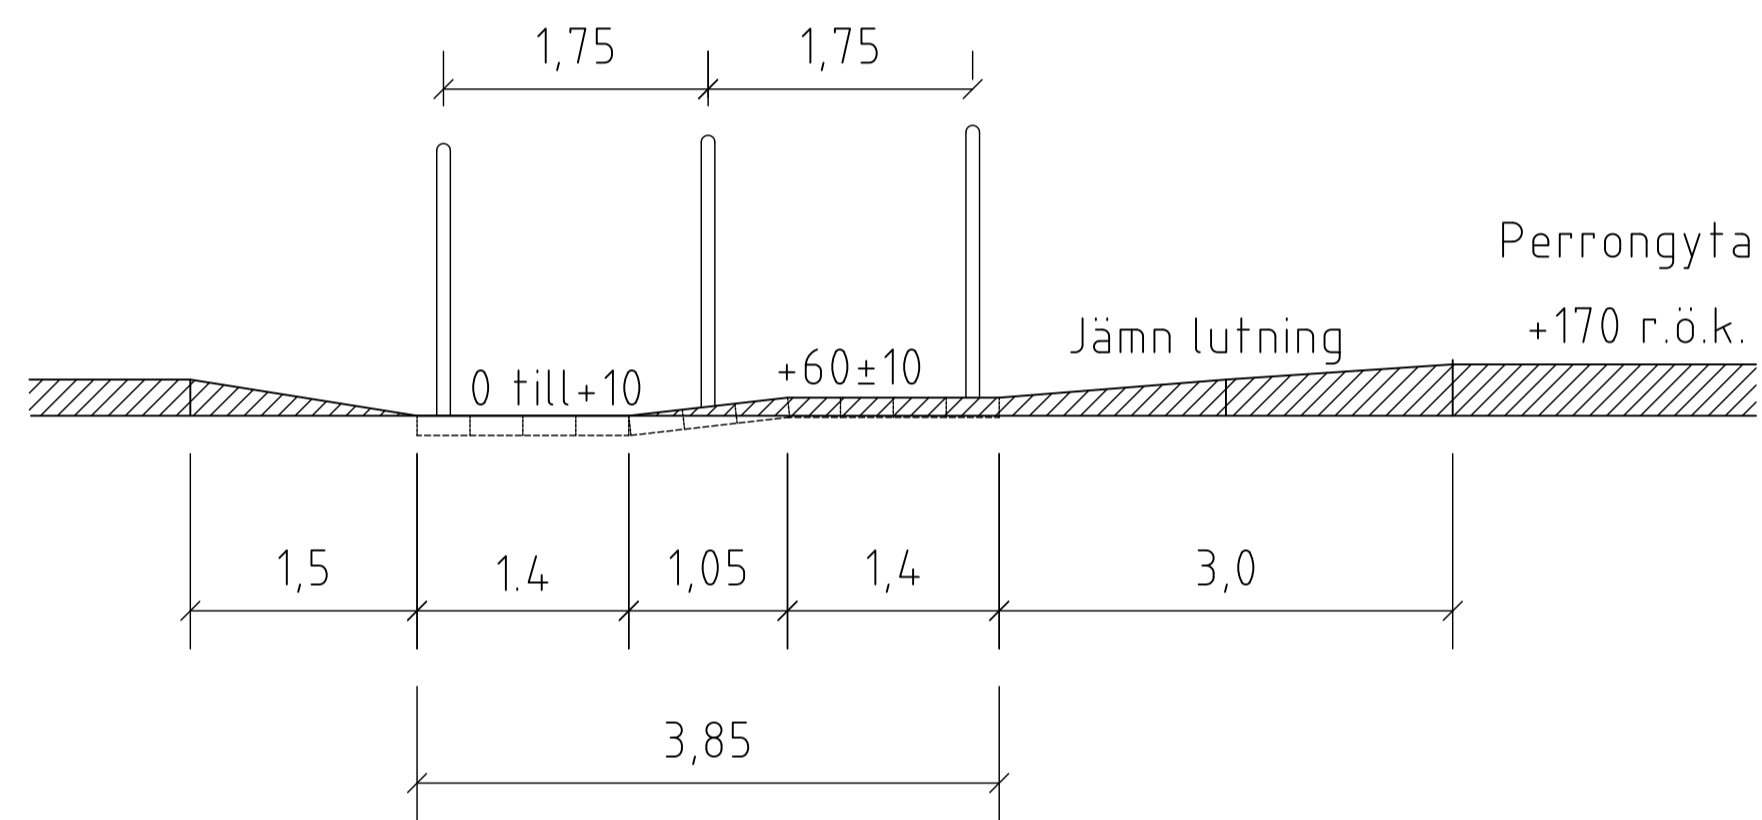

Sekt A - A

Alt 2. (vid behov av förstärkt uppmärksamhet)

Längd Skala: 1:50 vid A1
Höjd Skala: 1:25 vid A1

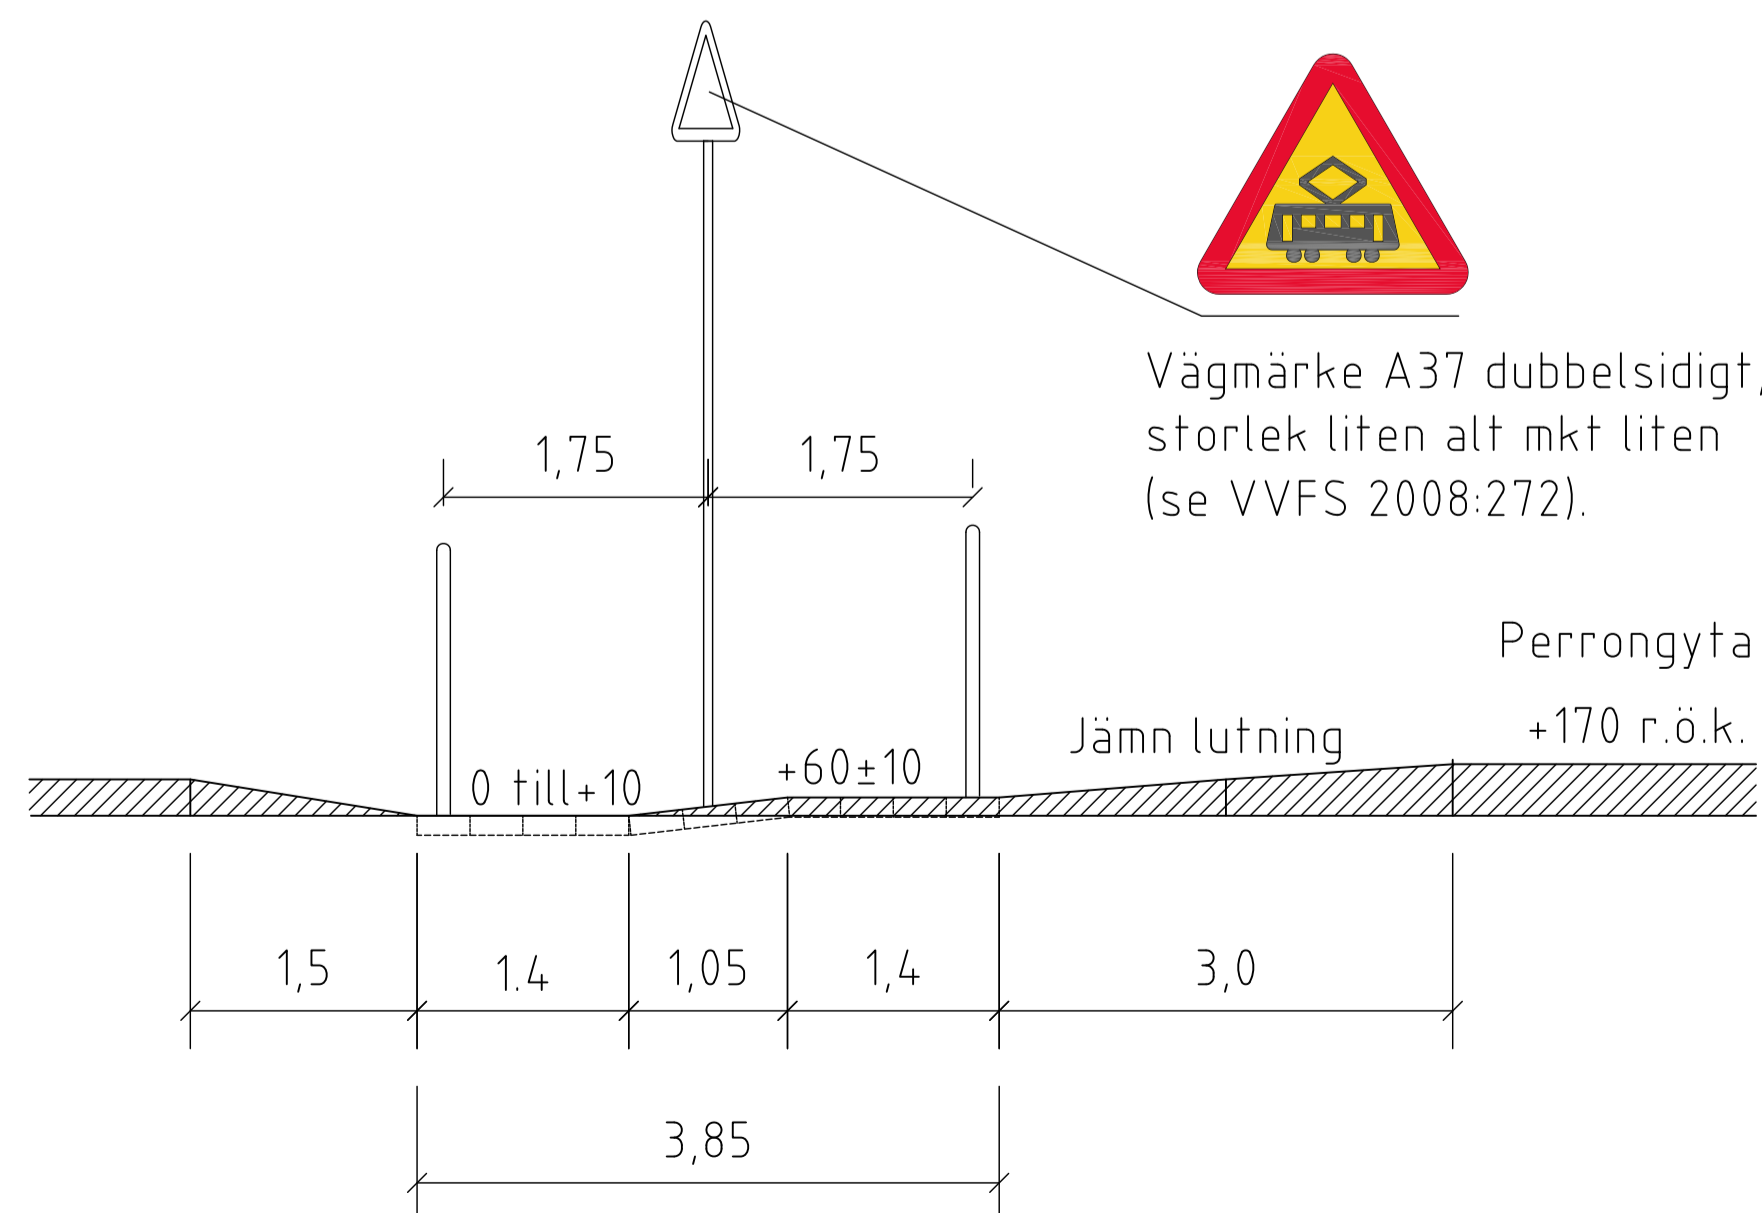

FÖRKLARINGAR

- Ledyta, typ Ledmunken 210x210x70, naturgrå.
- Kontrastmarkering, typ S:t Eriks Superplatta 350x350x65 mm, vit super.
- Kontrastmarkering, typ S:t Eriks Superplatta 350x350x65 mm, gul.
- Pollare
- Placering av vägmärke satt på stolprör Ø60 mm.
- Hållmärke, typ S:t Eriks Superplatta 350x350x65 mm, gul.

ANVISNINGAR

YTSKIKT

Ledytor/valytor skall ha kontrasterande färg gentemot angränsande ytor. Ledytor utförs med bredd 0,63 mm. Val av ytskikt i plattformar bestäms i samråd med trafikkontoret.

HÄNVISNINGAR

TH:

- Spårvagnshållplats, se ritning nr 363/93-3530, -3531, -3533
- Övergångsställe/Gångpassage, se ritn nr 363/93-4510
- Tvärfall, se 12BC3
- Tillgänglighet för personer med funktionsnedsättningar, se 2C

Förhöjd överfart gata, se ritning nr:

- 4502 Vägbulor av byggelement
- 4503 Vägbula smal Kollektivtrafikanpassad
- 4504 Utformning-Förhöjd överfart gata med busstrafik
- 4505 Material-Förhöjd överfart gata med busstrafik
- 4506 Förhöjd överfart gata utan busstrafik
- 8501 Markeringsskärmar

REV. LITT.	REV.DATUM	REV. OMFATTNING	SH. REV.
A	2017-10-16	Uppdaterat kapitelnamn för hänvisning till TH	SH
			STANDARDDRITNING Övergång vid spårvagnshållplats Utan signalreglering
FÖRV. HANDLÄGGARE	DATUM	FORMAT	SKALA
Cecilia Tisell	2017-01-18	A1	1:100
RITNINGNUMMER		A	
3566			