


PLAN, btg-konstruktion


Skala 1:20 vid A1

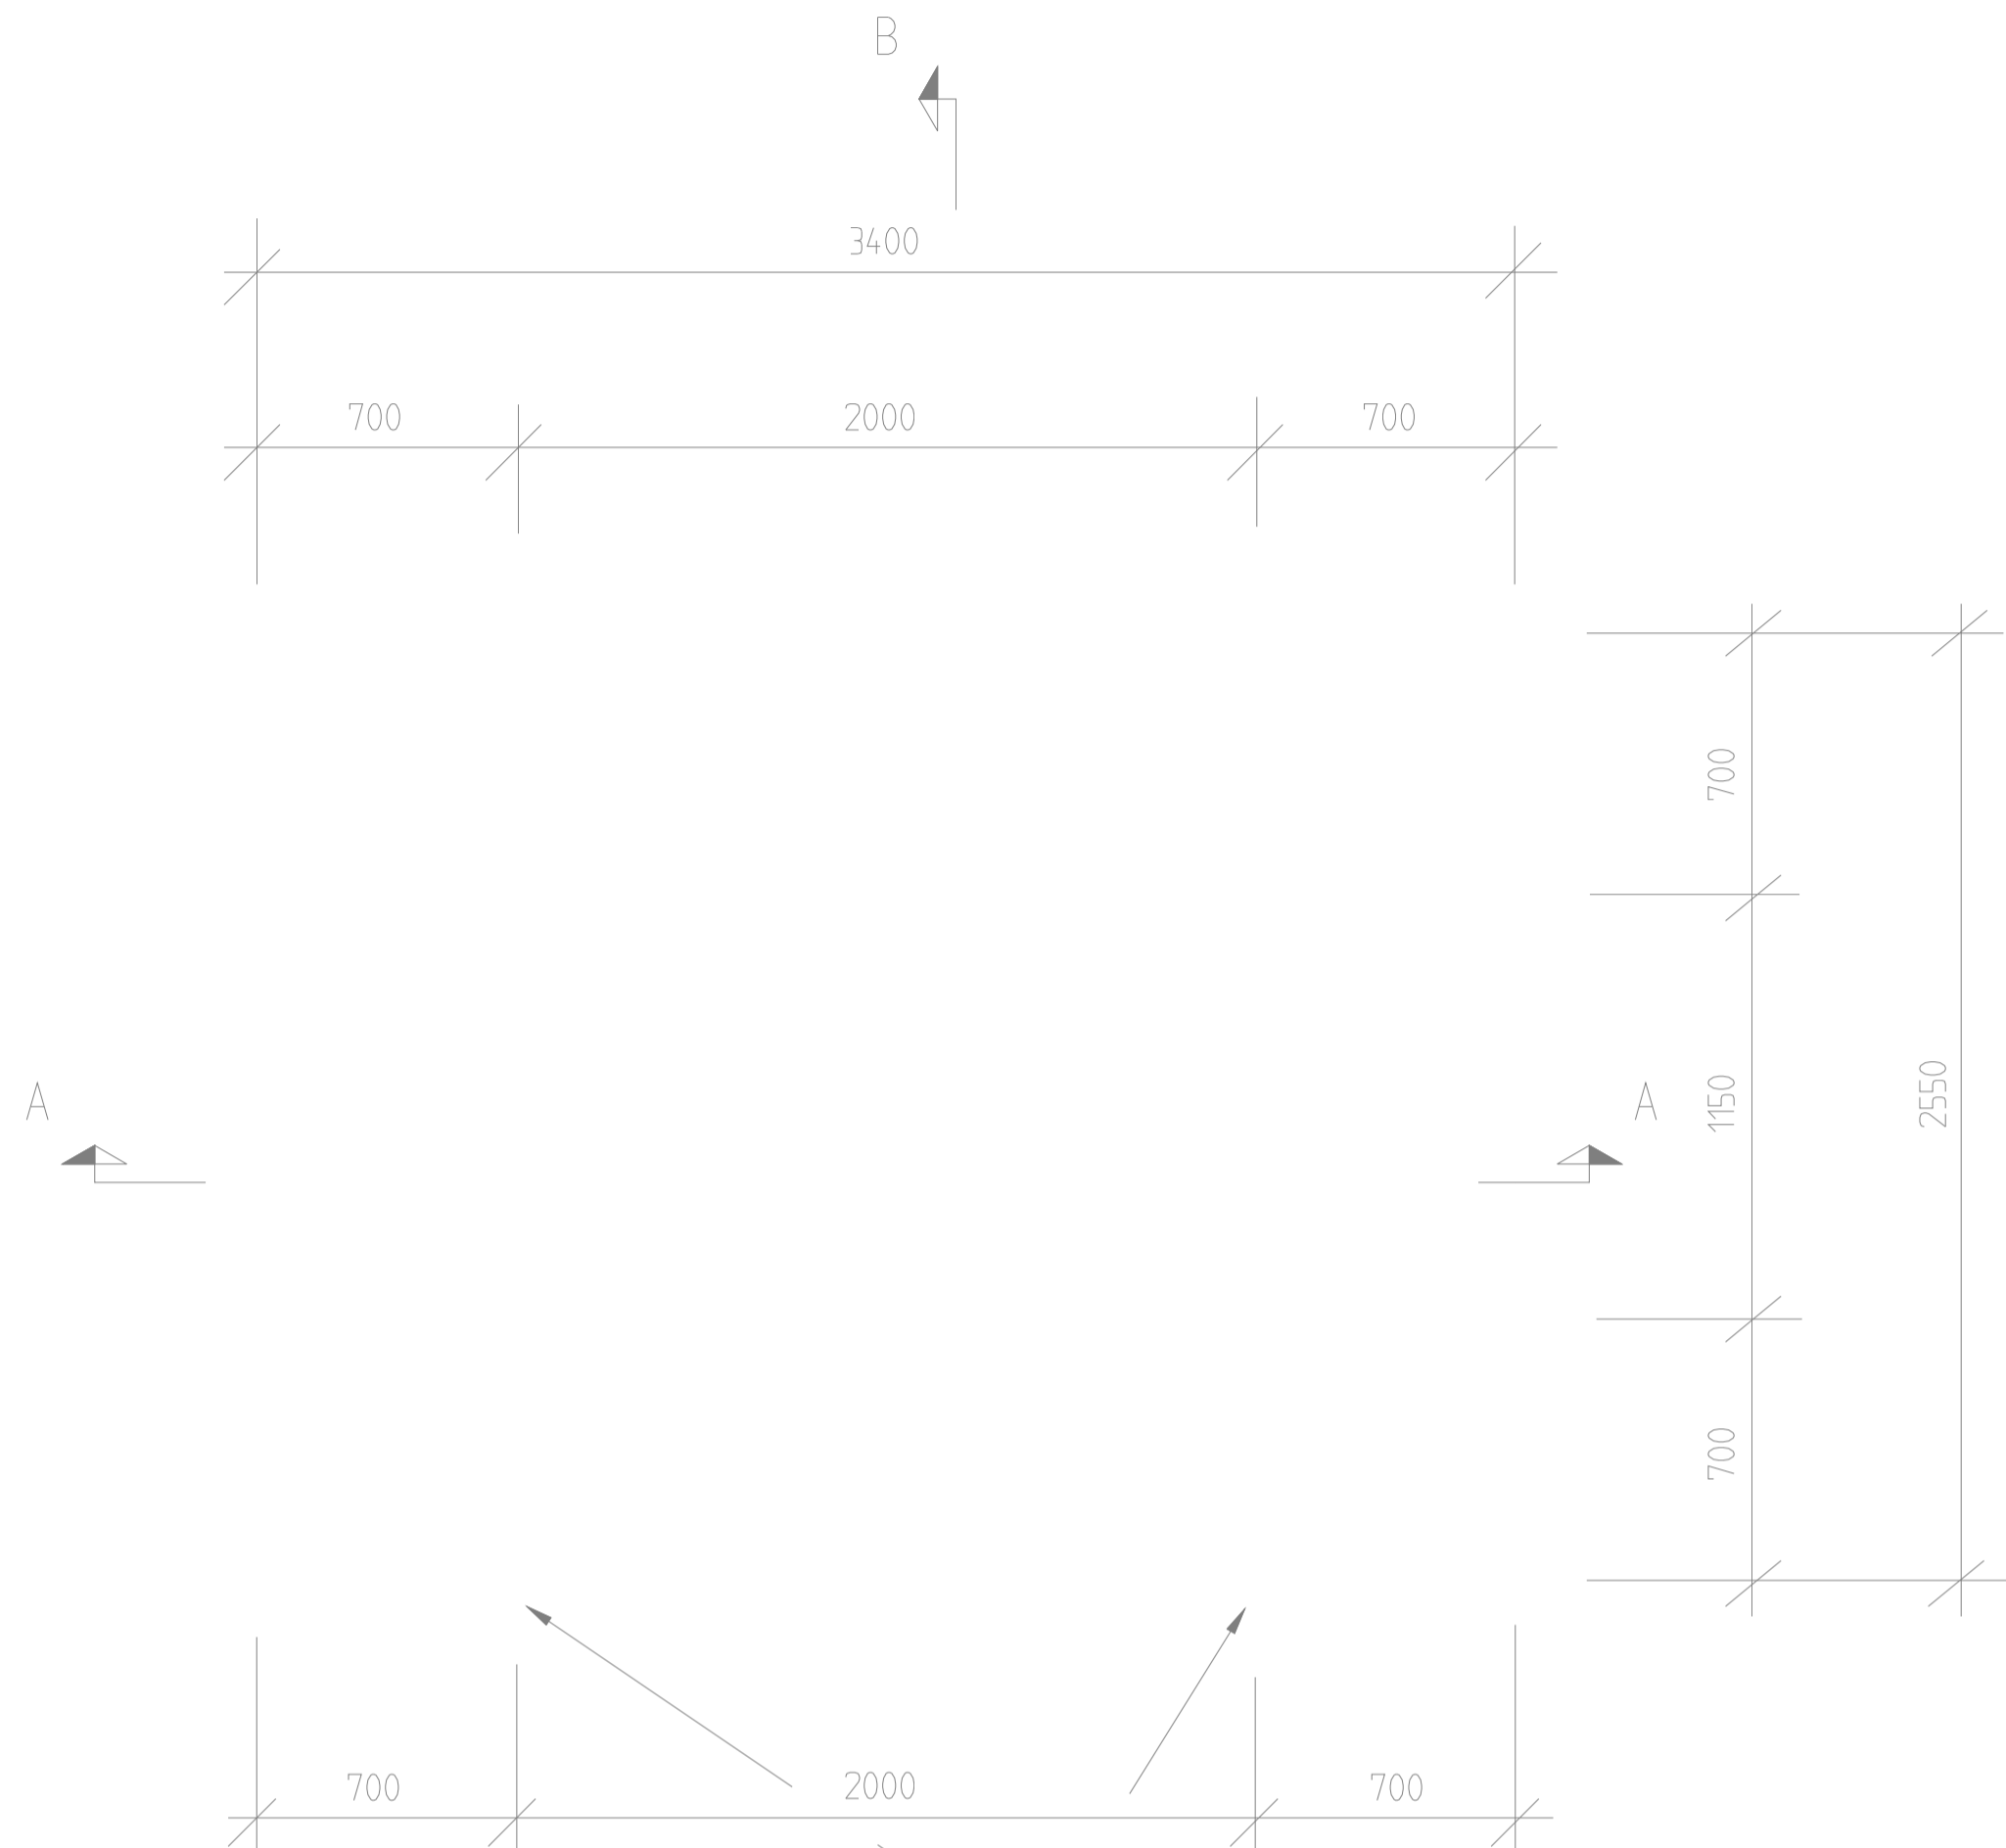

LYFTANORDNING TYP DEHA 6000-25-280
MONTERAS ENL. TILLVERKARENS ANVISNINGAR
GÄLLER ÄVEN MOTSTÄENDE SIDA

PLAN, enkelriktad körbana

Skala 1:40 vid A1

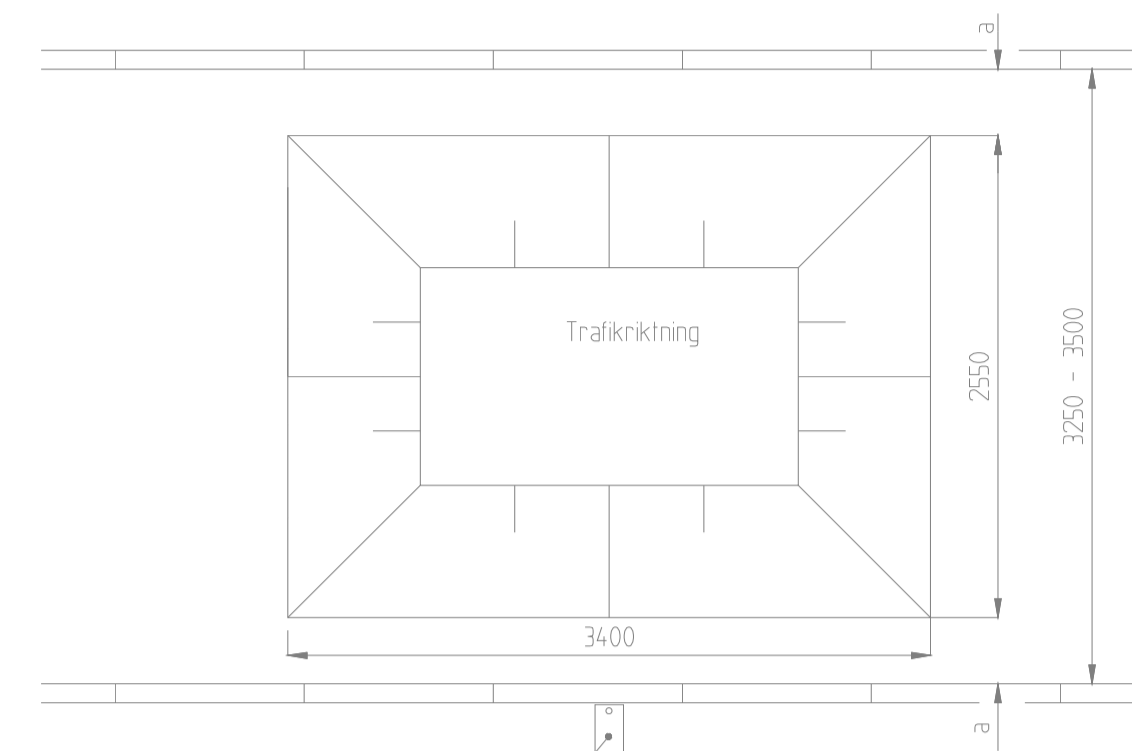


Markeringsskärm
enl TK:s ritn nr 363/93-8501

Arbetsbeskrivning

- Sätt ut ytan. Skär och schakta bort asfalten 400 mm runt om utöver elementets yta. Vid förekomst av gatsten, rivs denna. Den frilagda ytan packas och justeras med kross 0-18. Krav enl VAG 94 kap 5.5. Lagg ut 20 - 30 mm AB4-8/B180 i den frilagda ytan, packas ej.
- Placera plattan medan asfalten är varm.
- Betongkvalite: Betong 1, Std, K40, vattentät. Betongen skall tillsättas luftporbildande medel enl BBK 94, tabell 7.3.2.1a. Vct skall vara max 0,45. Betongen infärgas svart vid tillverkningen.
- Täckande betongskikt (TB)=30 mm där inget annat anges
- Armering: Nps 500, Ks 500 st
- Stenmaterialet skall ha kulkvarnsvärde högst 7. (Mått på slitstyrkan) Kulkvarnsvärde skall bestämmas enligt FAS Metodbeskrivning 259: "Stenmaterial. Bestämning av kulkvarnsvärde". Plattan är beräknad för 11 tons axel. Sakerhetsklass 1. Miljöklass B4.
- Lyftanordning enl system DEHA. Vikt farkudde: 3.1 ton. Lyft skall ske samtidigt i samtliga fyra lyftanordningar.
- I remsan runt om utläggs 100 mm ABS8/B180 i 2 lager, packas.
- Trafikmarkering på påfartsrampen: 0.5 x 0.5 m rutor med ovanläggningsmassa enligt plan. Avfartsramp markeras ej.


PLAN, dubbelriktad körbana

Skala 1:40 vid A1

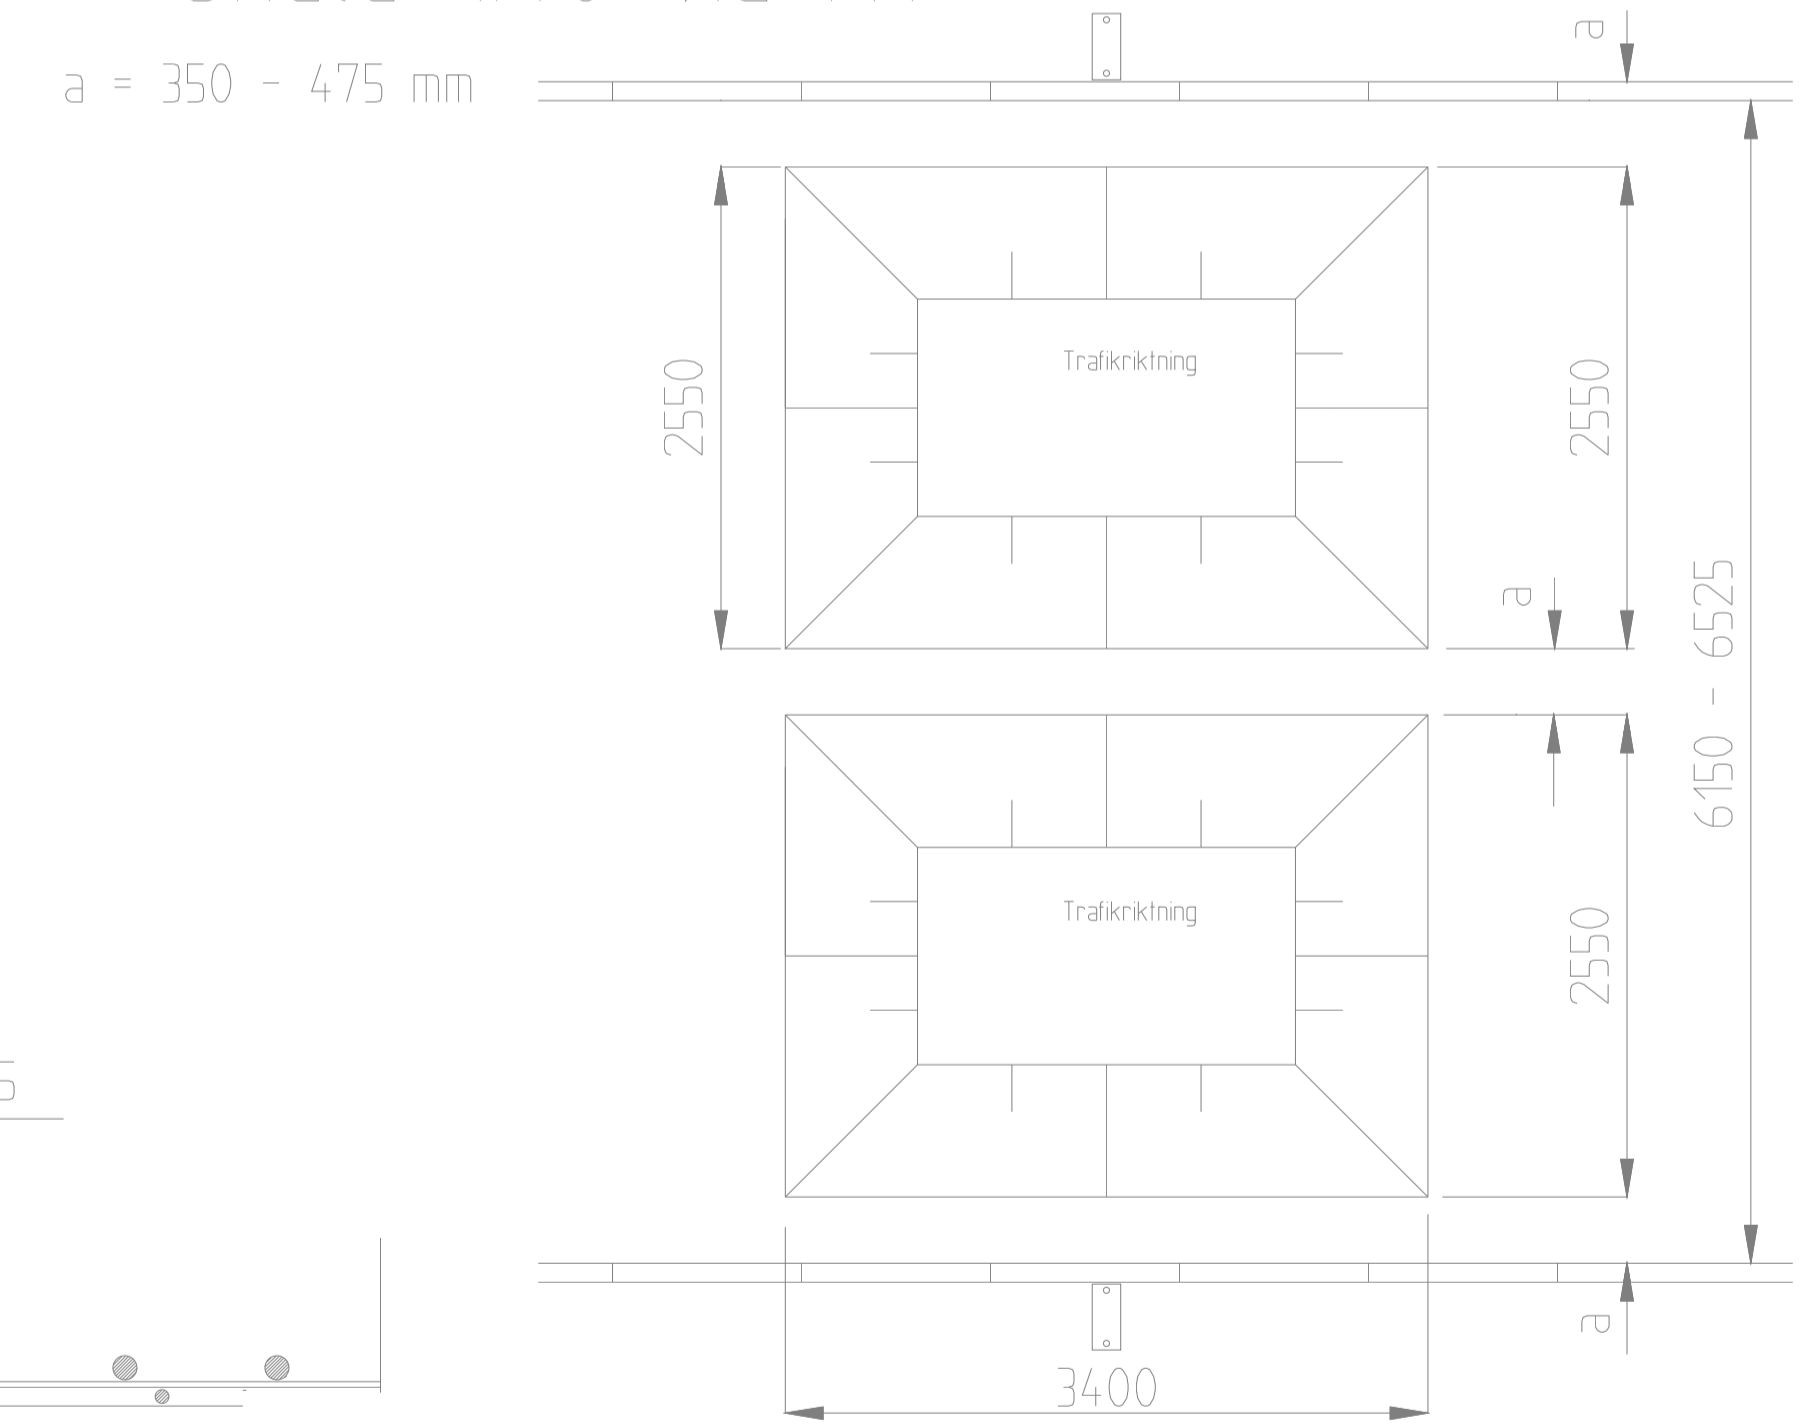

PLAN, btg-konstruktion

Skala 1:20 vid A1


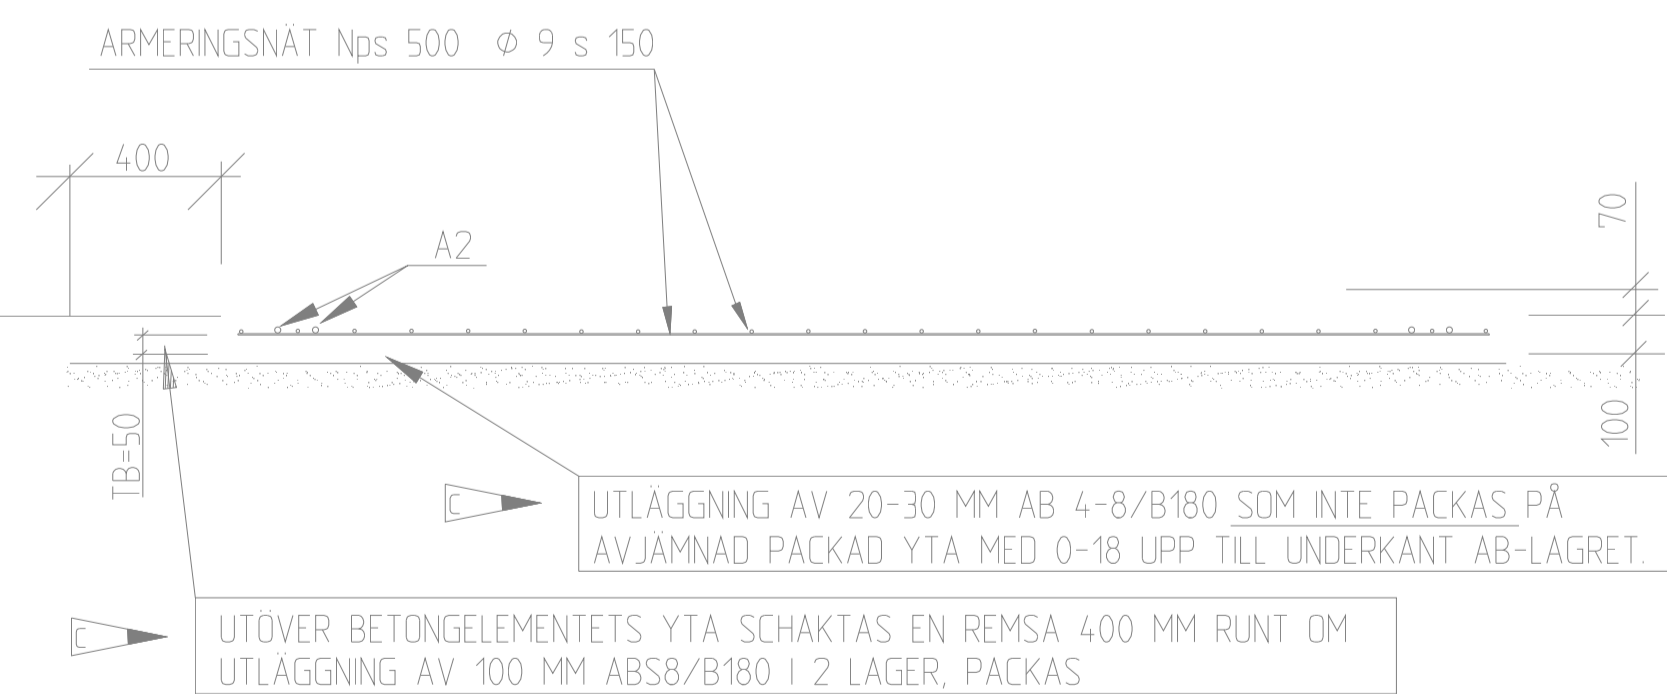


UTLÄGGNING AV 20-30 MM AB 4-8/B180 SOM INTE PACKAS PÅ AVJÄMNAD PACKAD YTA MED 0-18 UPP TILL UNDERKANT AB-LAGRET.


UTÖVER BETONGELEMENTETS YTA SCHAKTAS EN REMSA 400 MM RUNT OM UTLÄGGNING AV 100 MM ABS8/B180 I 2 LAGER, PACKAS

PLAN, ARMERING EXKLUSIVE NÄT

Skala 1:20 vid A1

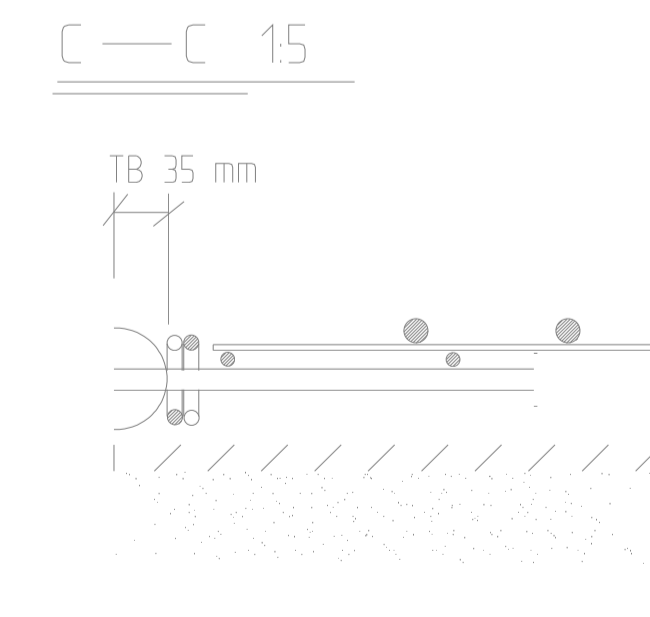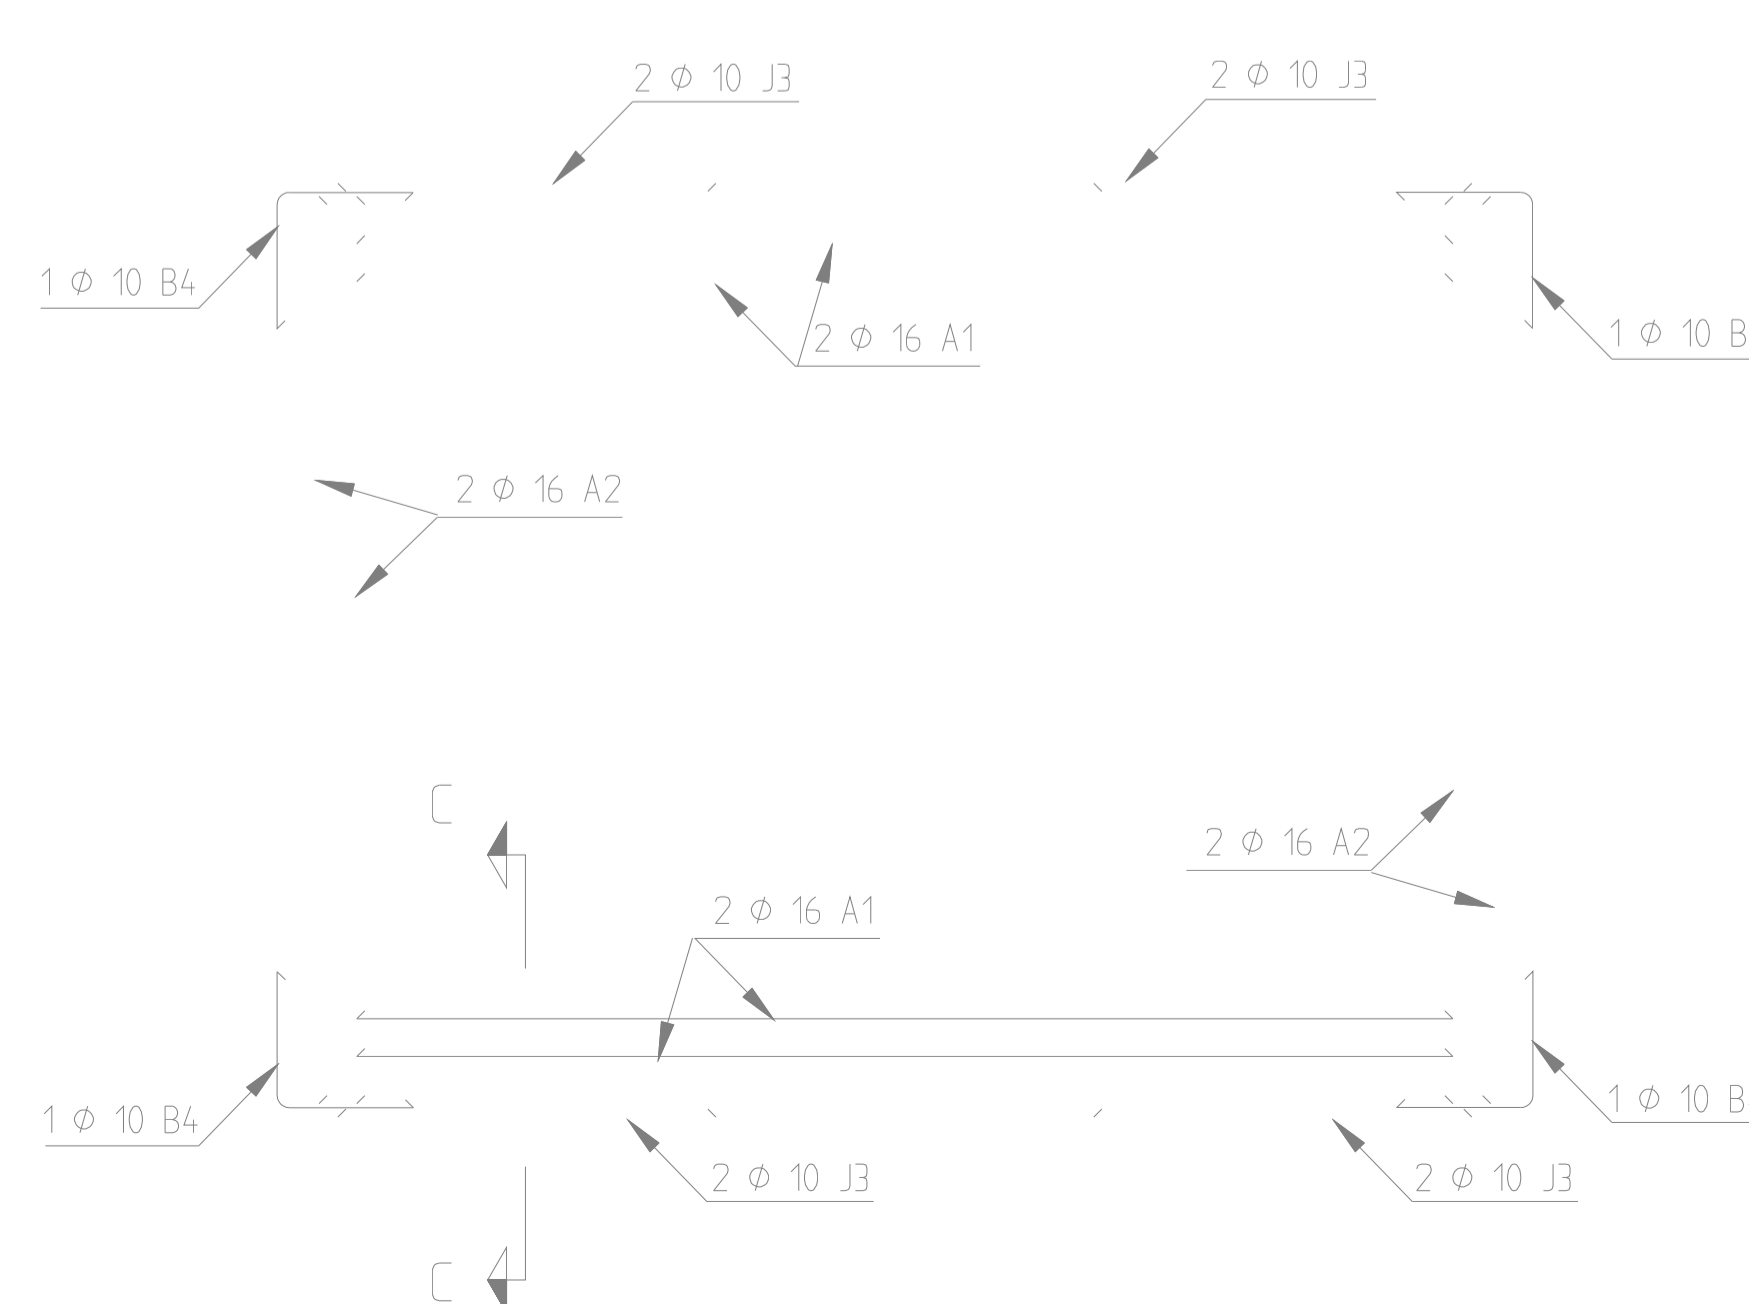

UTFORMNING AV J-JÄRN 1:20

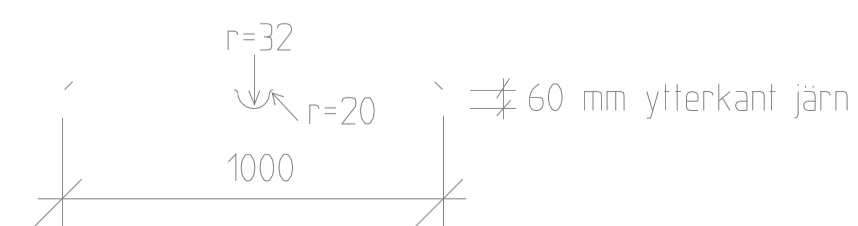

Rev	4	98-03-01	Grundläggning	RA
B	1	96-10-23	Ej infärgning	RA
A		96-10-15	Armering och underlag	RA
Rev utt	Anlät	Rev datum	Rev omlätning	Verkens rev datum
GÖTEBORGS GATU AB BOX 1086 405 23 GÖTEBORG TEL 031/62 80 00			UPPRÄTTAD FÖR STANDARDRITNING Farkudde, prefabricerad	
HANLAGGARE	RITAD/DWG-FL	KONSTR AV	KVALITETSRAD	REV
Rolf Andersson	M.Thorsell	363/93		
GÖDKÄND GÖTEBORG	96-04-26	15/PRC	SKALA 1:20 vid A1	OBJEKTSNR 363/93-3506