

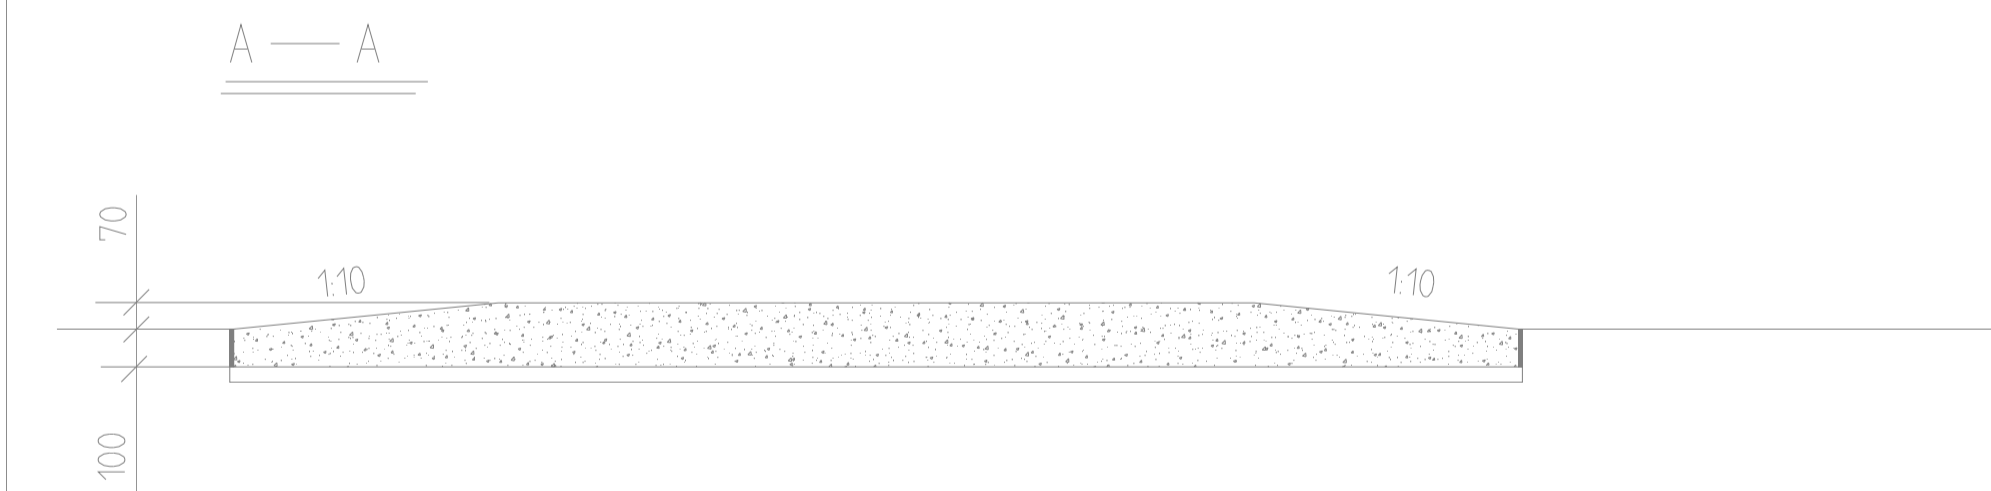


PLAN, bfg-konstruktion
Skala 1:20 vid A1

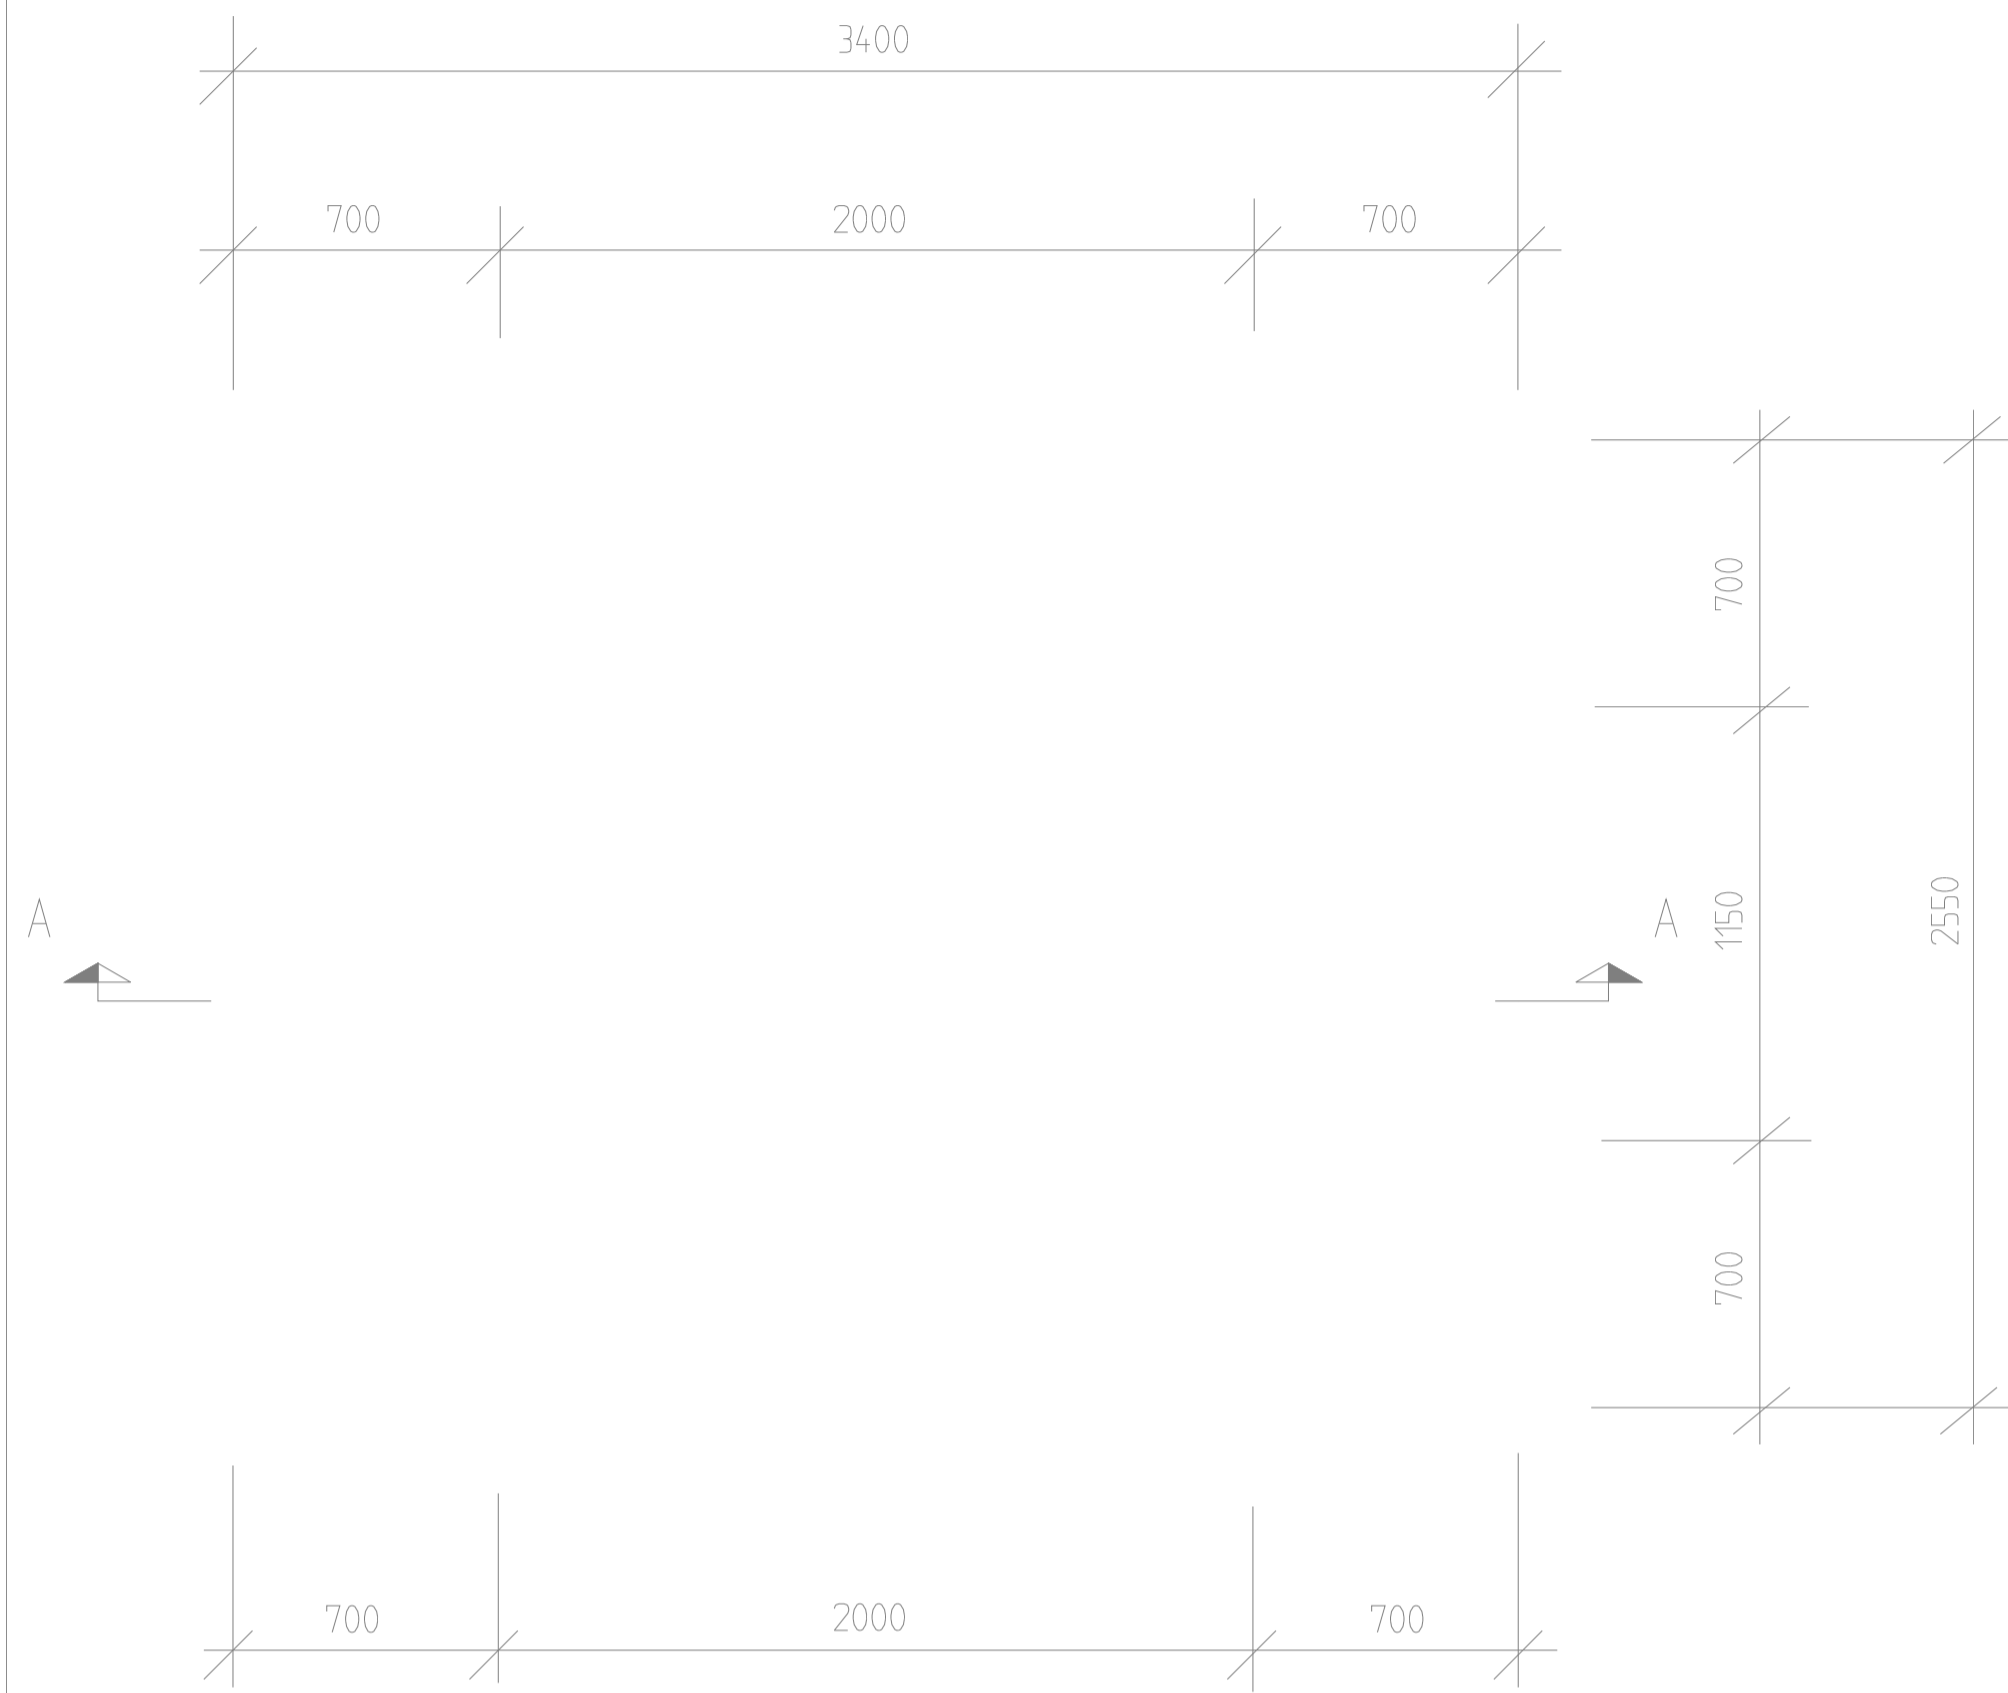


PLAN, enkelriktad körbana
Skala 1:20 vid A1

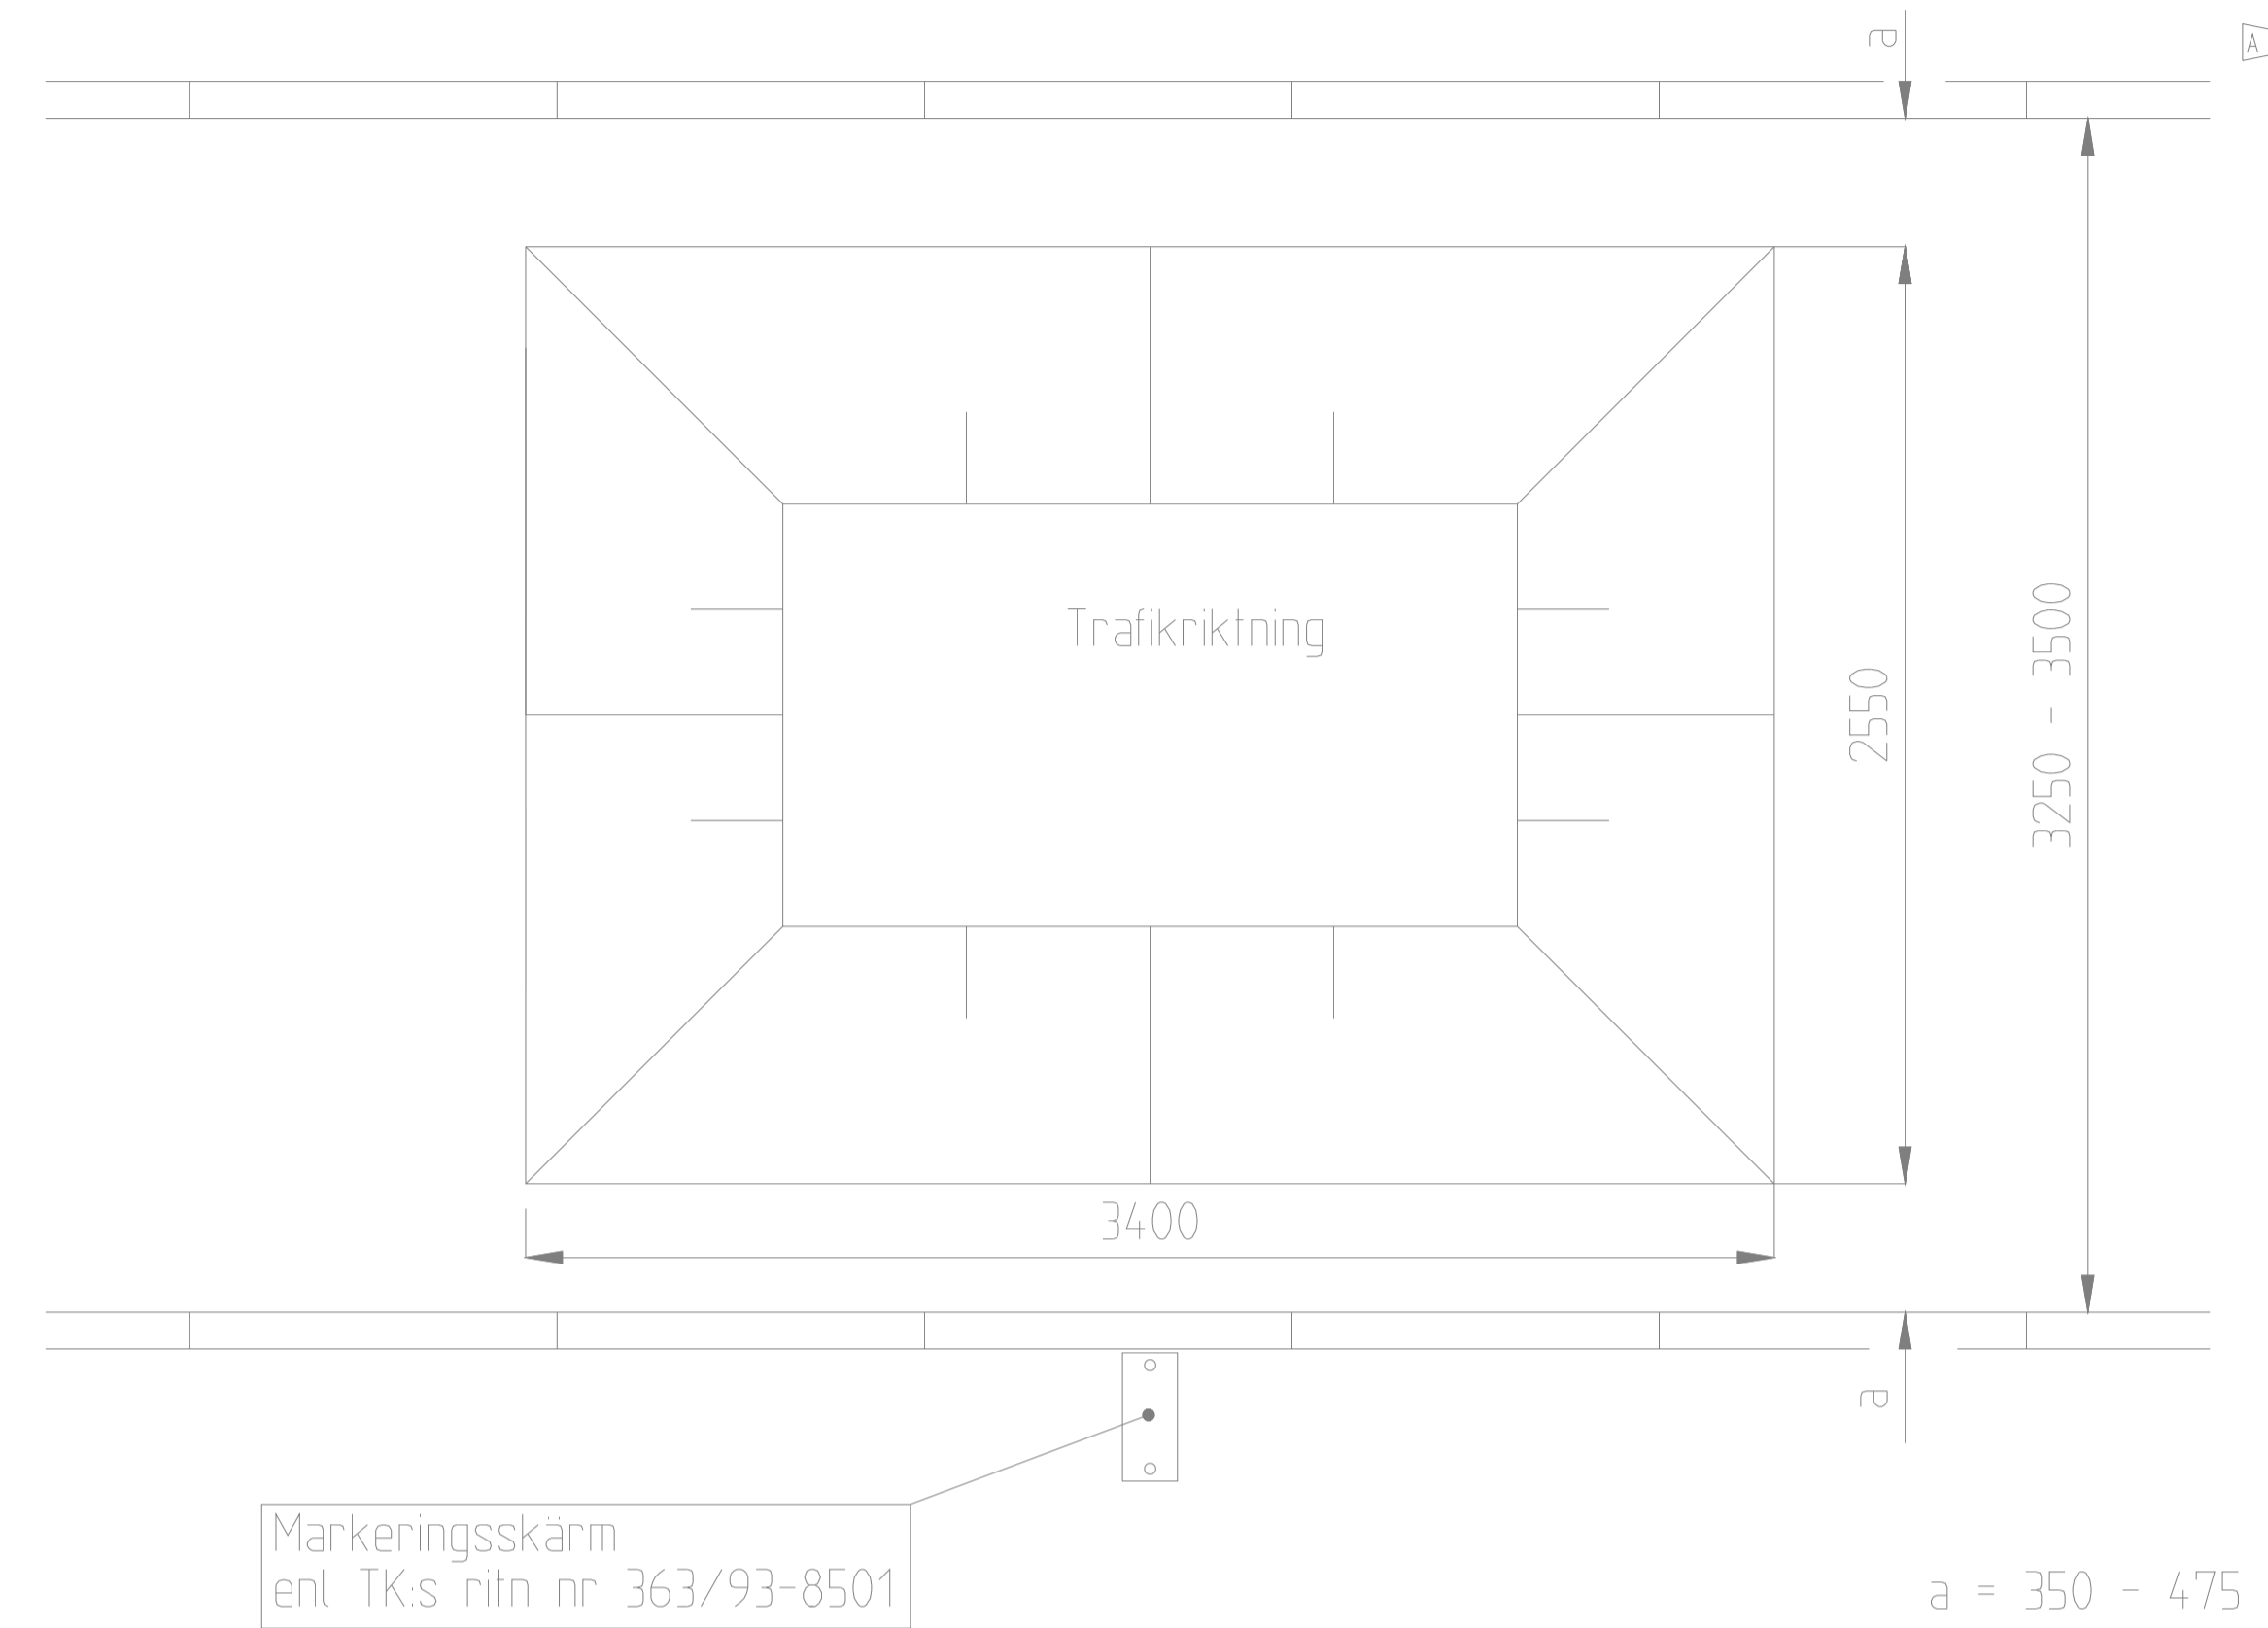

Arbetsbeskrivning

- Sätt ut ytan. Skär och schakta bort asfalten. Vid förekomst av gäststen, rivs denna. Ytan under plattan packas och justeras med kross 0-20/40. Krav enl. ATB Väg. Ta reda på var ev. varmeslingor ligger, de kan ligga ylligt.
- Lägg ut fiberbetong enligt sektion. Arbetet utförs i övrigt enl. CEMENTAs handbok: "Betong på mark", kap. 24. Arbetsutförande och kap. 25. Kontroll för platsgjuten betong. Ytan bearbetas med fiberrulle så att stålfiber ej ligger närmare överytan än 10 mm. Plattan och ramperna borstas jämnt så att gott fäste erhålls för träiken.
- Belongkvalite: K40, anl.cement, 4-6% lufttbl., frystestad, typ fiberbetong "DRAMIX" med 20 kg/m³ stålfiber L=60-80 mm. Belongen infärgas ej normalt.
Stenmaterialiet skall ha kulkvarnsvärde högst 7 (Mått på stiftstyrkan).
Kulkvarnsvärde skall bestämmas enligt FAS Metodbeskrivning 259.
Stenmaterial. Bestämning av kulkvarnsvärde.
- Fiberbetongens härdningstid.
Lufttemperatur 20 C° > 2 dygn för lätta fordon
> 3 dygn för tunga fordon
10 C° > 4 dygn för lätta fordon
> 6 dygn för tunga fordon
- Rensa 30 mm i anslutningen mot bef. körbana och gjut i med asfaltmassa eller gjutasfalt.
- Trafikmarkering på påfartsrampen. 05 x 05 m rutor med ovanlaggningsmassa enligt plan. Avfartsramp markeras ej.

PLAN, dubbelriktad körbana
Skala 1:40 vid A1

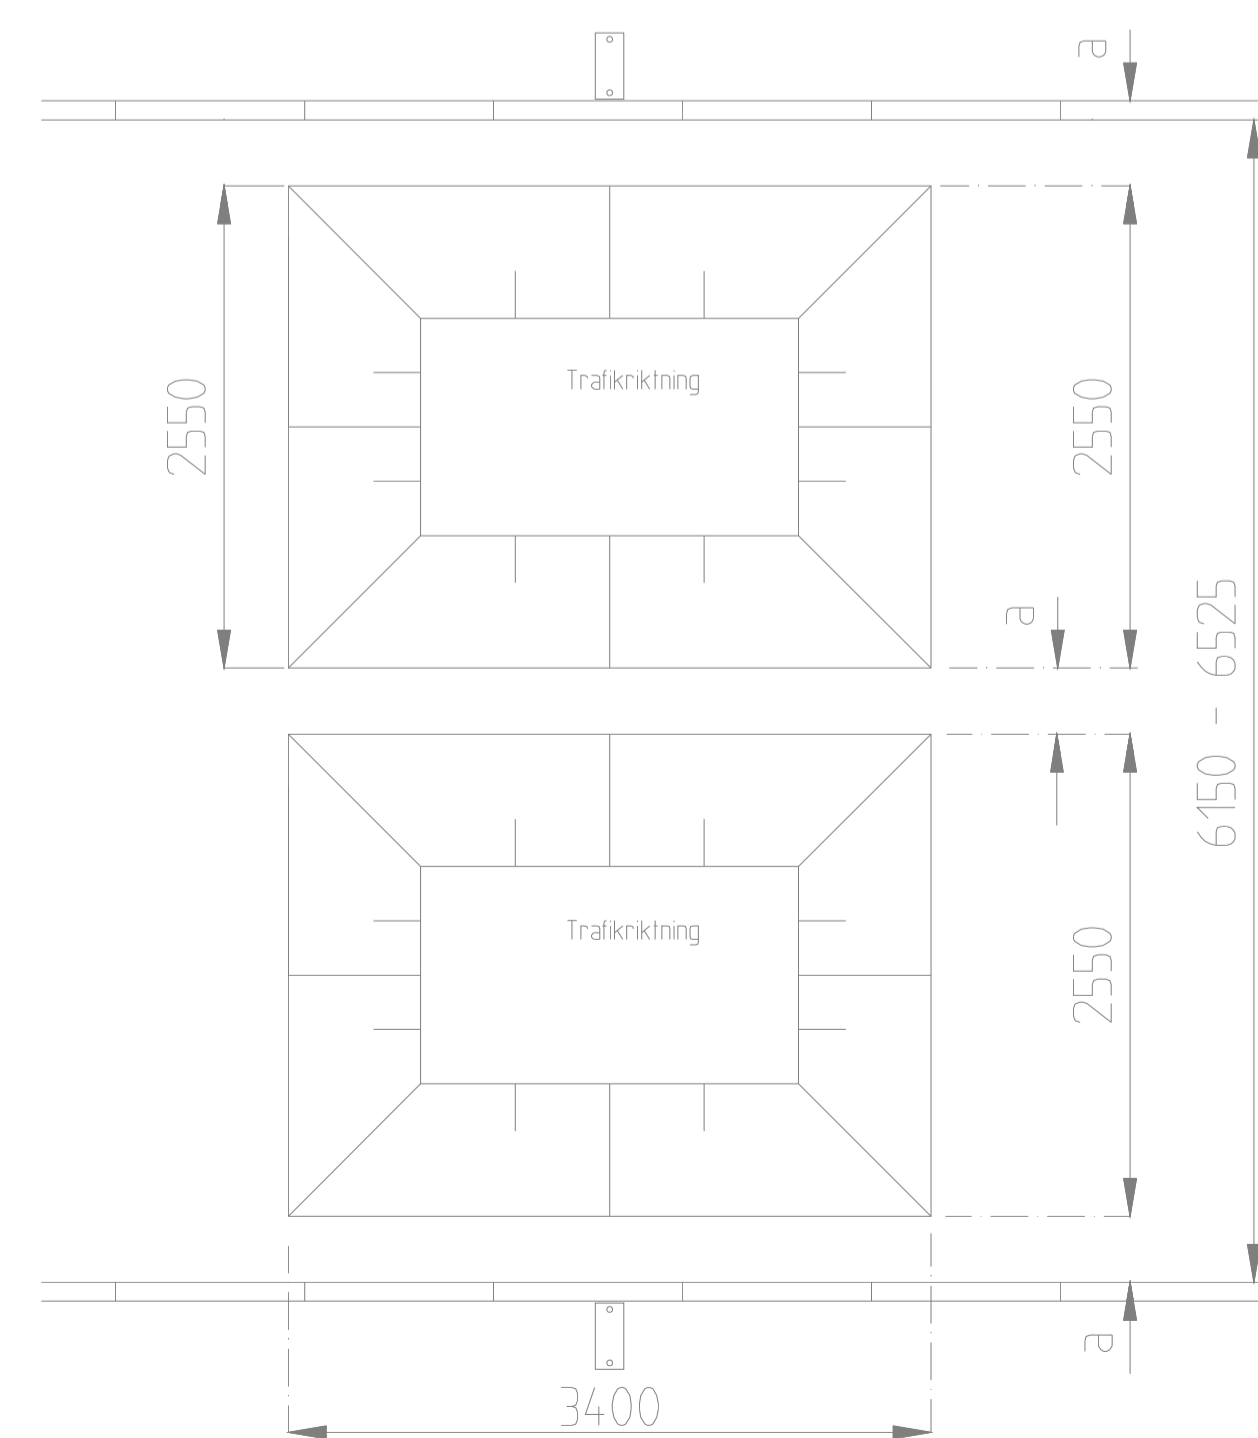

Används ej vid linjebussstrafik.
Ersatts med ritn. 363/93-3502A och då med rampslängden 20 m vid linjebussstrafik.

B	1	2002-02-01	Användningsområde		RA
A	1	2001-02-01	ATB Väg		RA
Rev	Antal	Rev datum	Rev omfattning	Verkens	Rev
utl	rev			rev datum	godkänd
GÖTEBORGS GATU AB BOX 1086 405 23 GÖTEBORG TEL 031/62 80 00			UPPRATTAD FÖR STANDARDRITNING Fartkudde, platsgjuten Fiberbetong		
HÄNDLAGGARE		KVALITETSRÅD			
Rolf Andersson					
RTAD/ZINIG-FÄ	KONSTR. AV	IDNR			
RABUSSKF		363/93			
GODKÄND GÖTEBORG			SKALA	OBJEKTSNR	RITNINGSNR
96-04-26			1:20 vid A1		363/93-3507
					REV B