FÖRHÖJD PASSAGE PÅ GATOR MED BUSSTRAFIK - MATERIAL

RAMPTYP AV BETONGELEMENT, FÖR FÖRHÖJD PASSAGE

Skala 1:20 vid A3

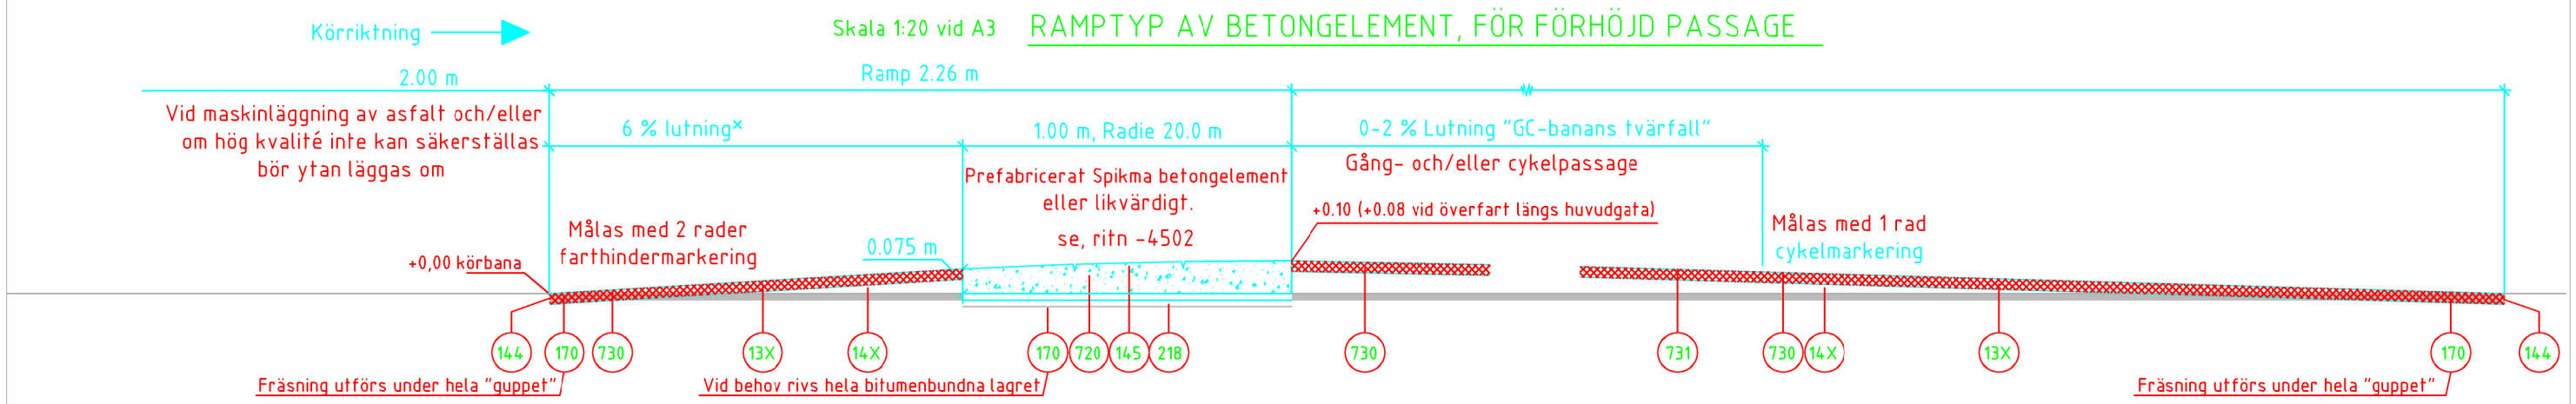

RAMPTYP AV FIBERBETONG, FÖR FÖRHÖJD PASSAGE

Skala 1:20 vid A3

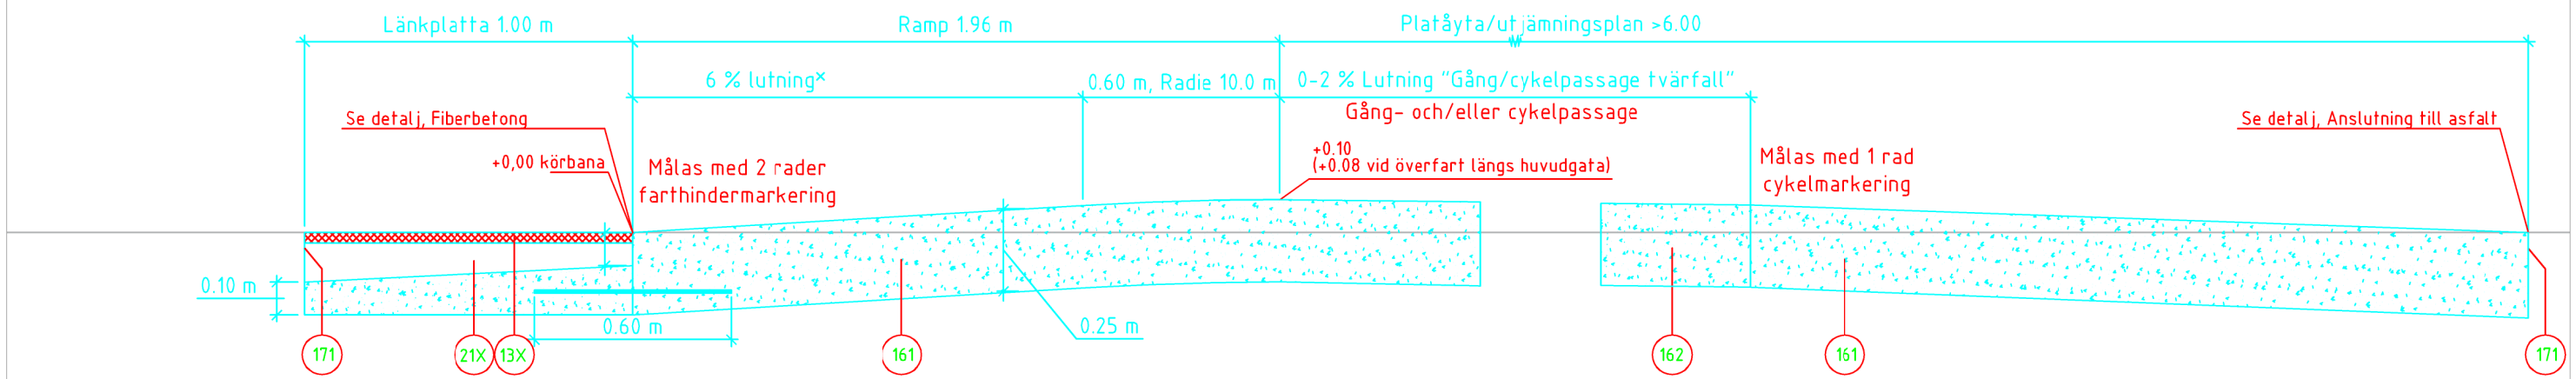

NR*	BENÄMNING	MATERIAL	AMA -KOD ELLER -RUBRIK	TJOCKLEK (mm)
	Ramptyp av betongelement, för GC tvärs huvudgata			
13X	Beläggning	Asfaltbetong (Asfalt ABS 70/100 på ramper)	DCC.241	32
14X	Beläggning	Justerlager	DCC.231	VAR.
144	Försegling	Beläggningsfog förseglas med varm	DCD.1	
		penetrationsbitumen 160/220 el. likv.		
145	Försegling	Förseglingsmassa, 108525 eller likv.	DCD.1	
170	Fräsning	Fräsning	BED.12142	VAR.
218	Bundet bärlager	Avjämningsbädd, ABT 70-100 eller likv.	DCC.231	40
720	Betong element	Prefabricerat spikmaelement eller likv.	DCG.21	
730	Vägmarkering	Termoplastisk extruderad normalmassa	DEE.111	
731	Vägmarkering	Tvåkomponents kallplast, röd****	DEE.21	
	Ramptyp av fiberbetong, för GC tvärs huvudgata			
13X	Beläggning	Asfaltbetong	DCC.241	32
161	Beläggning	Fiberbetong plastfiberarmerad, svart**	DCE.121	VAR.
162	Beläggning	Fiberbetong plastfiberarmerad , röd ***	DCE.121	250
171	Sågning	Sågning av bitumenbundna lager	BED.12141	VAR.
21X	Bärlager bundet	Bärlager bundet	DCC.211	VAR.

*Numrering enligt TH 2CE1.13
**5 % Svart pigment, kulör 6350 eller likv.
*** 5 % Rött pigment, kulör 6130 motsvara RAL Classic 3002
**** "RollGrip" röd eller likv. NCS 2040-R motsvara RAL Classic 3002

+0,00 På plan höjdsatt punkt

DETALJER FIBERBETONG

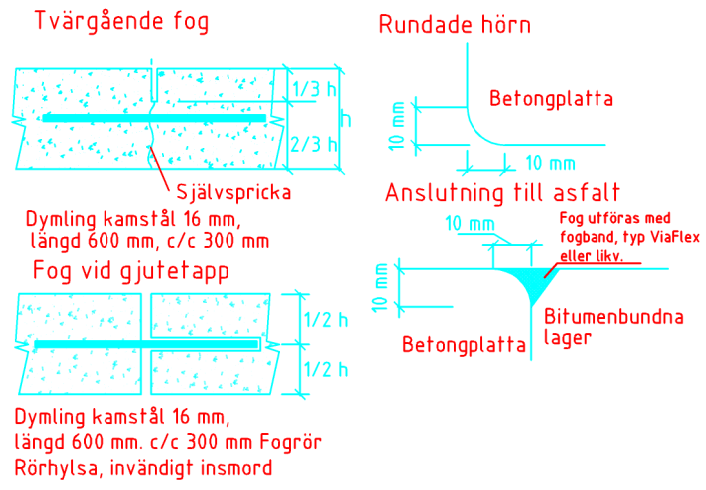

Avsteg från standardritning skall förankras med enheten Trafikreglering på Trafikkontoret

HÄNVISNINGAR TILL TEKNISK HANDBOK

- Förhöjd passage på gator med busstrafik Utformning se ritn -4504
- Förhöjd passage på gator utan busstrafik se ritn -4504
- Vägbula av byggelement - normalutförande, se ritn -4502
- Vägbula smal Kollektivtrafikanpassad, se ritn -4503
- Övergångställe Gångpassage, se ritn -4510
- Förhöjd passage, se ritn -4504, -4506 A
- Val av kantstöd, se 2L
- G-/GC-banans tvärfall , se 2BC2
- "Tillgänglighet för funktionshindrade", se Planerings flik
- "Hastighetsdämpande åtgärder" - Vägbulor/gupp, Plan.flik.
- Fiberbetong i farthinder, se TK AMA kod DCE.121

MATERIAL PLATÅYTA

Fiberbetong med plastfiber användas.
På cykeldelen används asfalt med röd vägmarkeringfärg eller infärgad röd fiberbetong

×PÅFARTSRAMPENS LUTNING

Påfartsrampens lutning = 6%
lutning skall räknas relativt gatans lutning och inte relativt horisontalplanet se ritning -4504.

REV. LITT.	REV.DATUM	REV. OMFATTNING
A	2014-12-09	Ändrad hänvisning

Göteborgs Stad
Trafikkontoret

FÖRVALTNINGENS HANDLÄGGARE
THOMAS BERGGREN

STANDARDRITNING

Förhöjd passage på gator med busstrafik
Material

SENAST REVIDERAD 2014-12-09
GÄLLANDE VERSION 2014-04-15
FORMAT A3
SKALA -
RITNINGSNUMMER -4505 A