


GC-BANOR


FRILIGGANDE I YTTERRUMRÅDEN

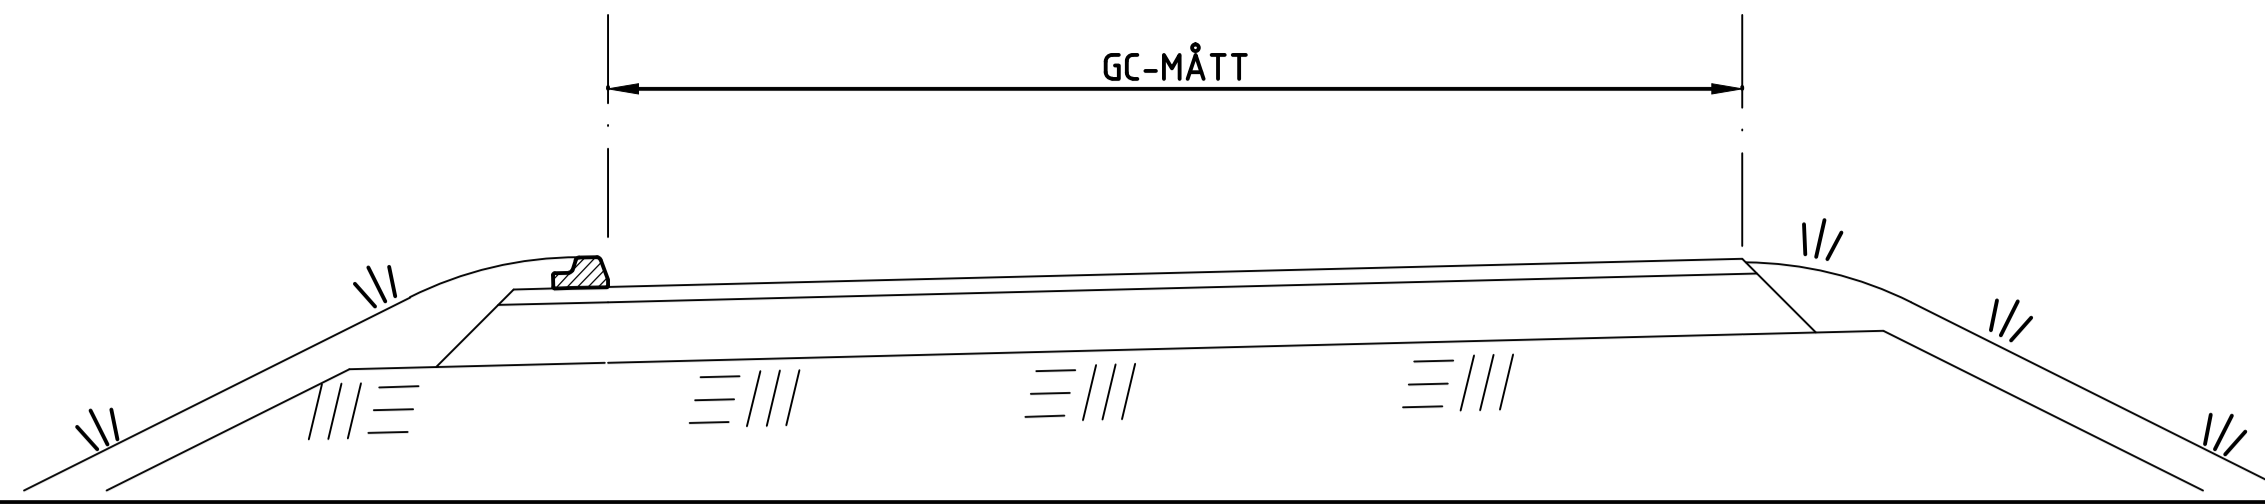

ANVISNINGAR TH

GC-mått i m, se även 1HB1

INTILL KÖRBANA MED TRÄD, CENTRALT BELÄGNA

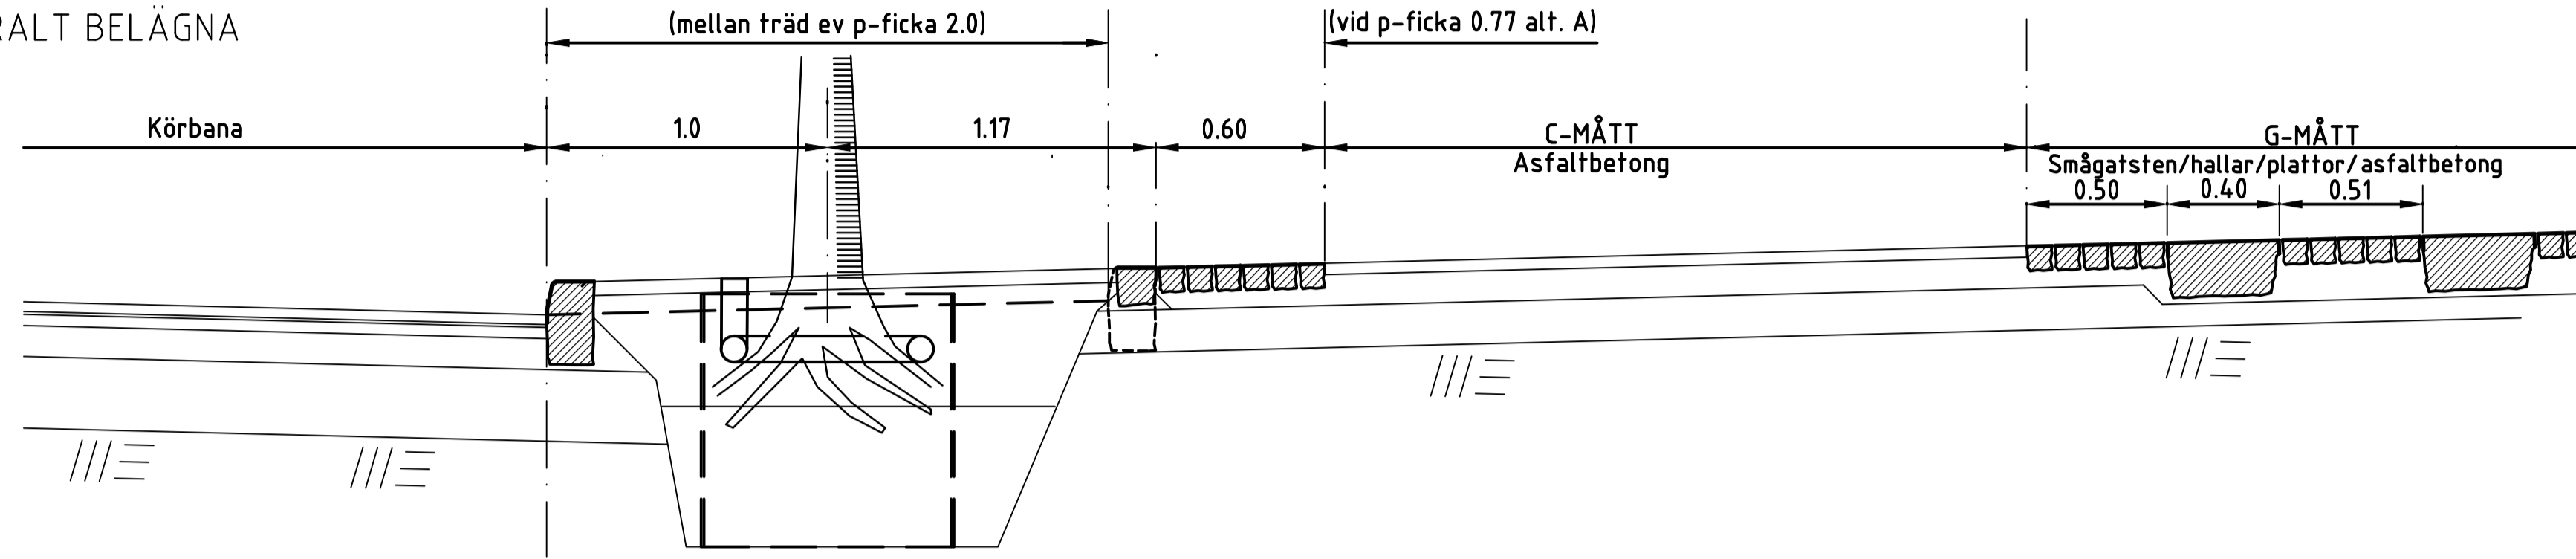


Val av alternativ görs med hänsyn till befintliga förhållanden i samråd med beställaren.

SKILJEREMSA INTILL KÖRBANA UTAN ANGÖRING/UPPSTÄLLNINGSFÄLT


A Alternativ med GF1 och smågatsten

Körbana 0.47 GC-MÅTT

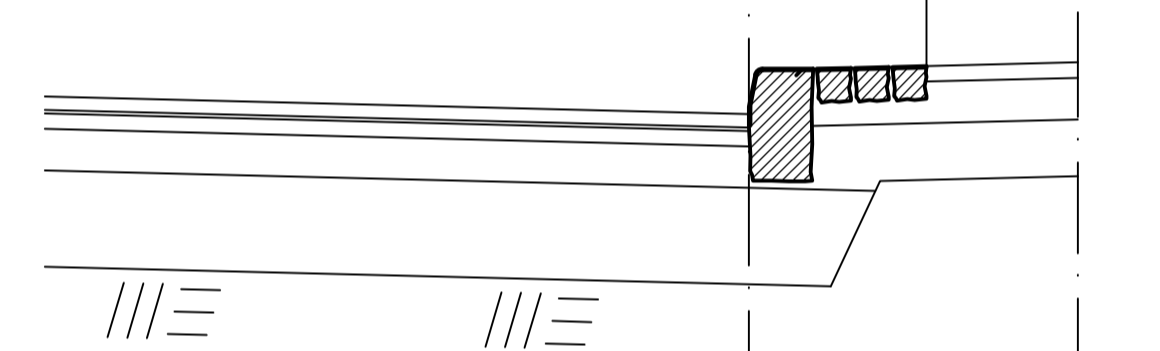

B Alternativ med ramsten och storgatsten

0.52 GC-MÅTT

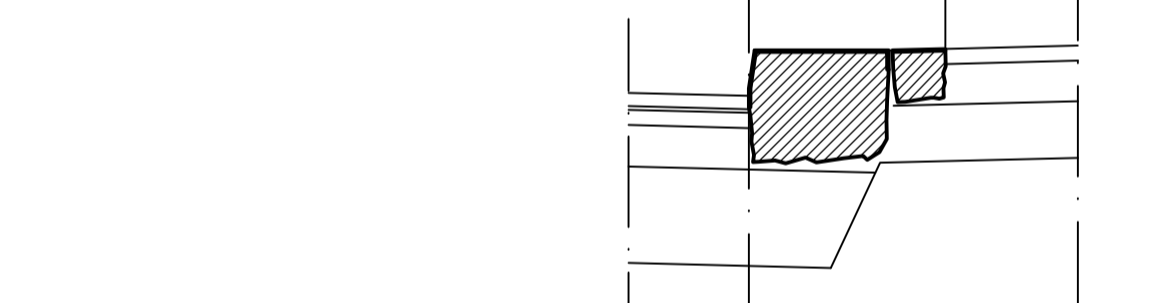


C Alternativ med råkantsten RV4 och smågatsten

0.50 GC-MÅTT



D Alternativ med betongkantsten BTGB och platta

0.48 GC-MÅTT

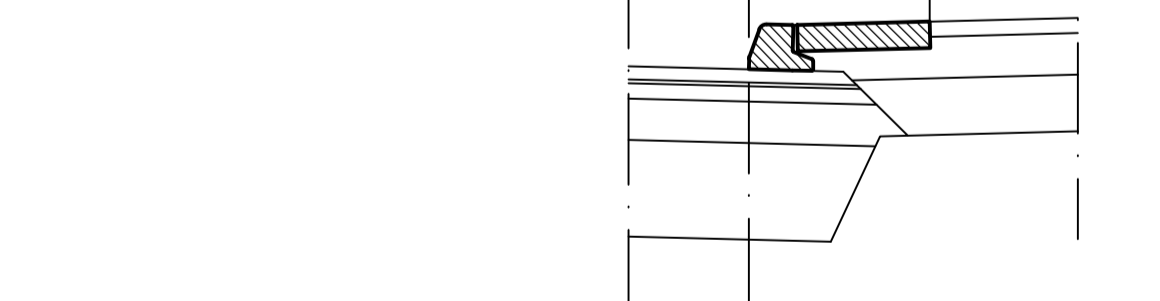

E Alternativ med råkantsten RV4 och platta


0.46 GC-MÅTT



F Alternativ med spikat GCM-stöd på bef vägren

Kan användas på bef väg/vägren då gångbana ej är utbyggd och då dagvattenledning ej finns. Avvattnig sker då med 0.5 m släpp ca var 50:e m.

0.40 GC-MÅTT

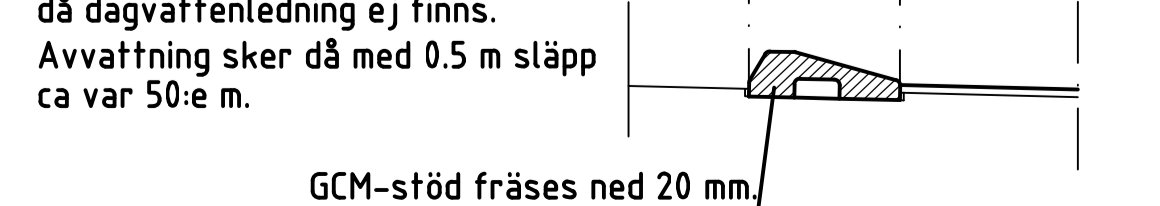


GCM-stöd fräses ned 20 mm

SKILJEREMSA INTILL KÖRBANA MED ANGÖRING/UPPSTÄLLNINGSFÄLT


A Alternativ med GF1 och smågatsten

Körbana/uppställningsfält 0.77 GC-MÅTT

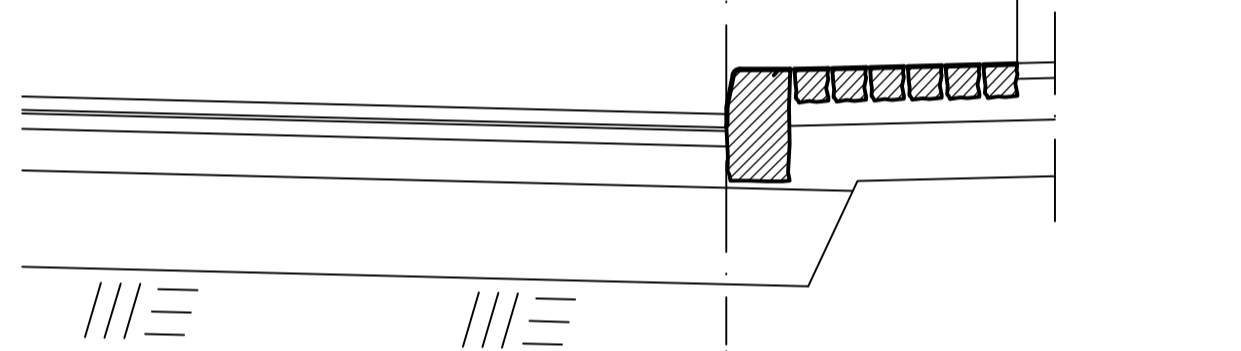


B Alternativ med ramsten och storgatsten

0.83 GC-MÅTT

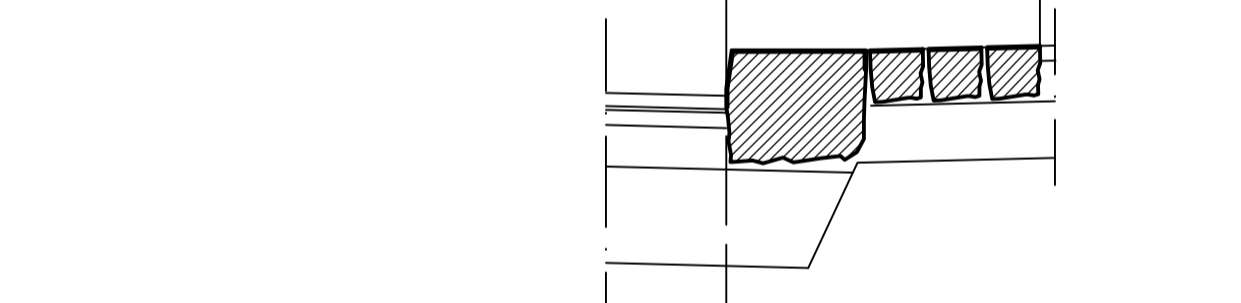


C Alternativ med råkantsten RV4 och smågatsten

0.80 GC-MÅTT

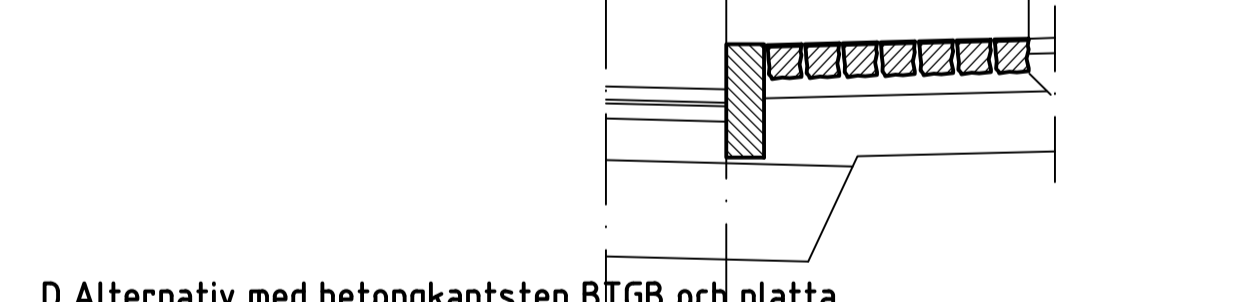


D Alternativ med betongkantsten BTGB och platta

0.83 GC-MÅTT

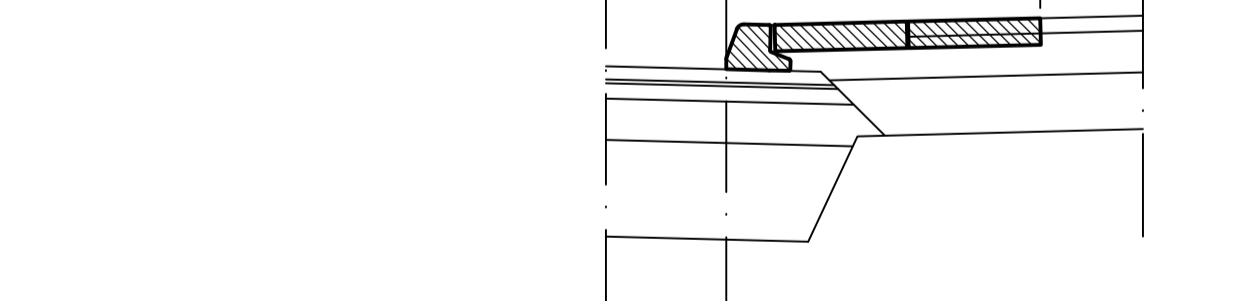


E Alternativ med råkantsten RV4 och platta

0.81 GC-MÅTT

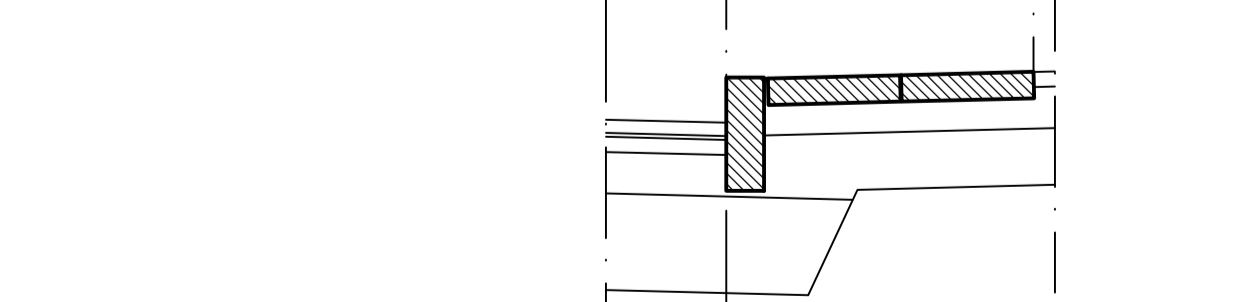


INTILL KÖRBANA UTAN TRÄD, "HALVCENTRALT" BELÄGNA MED ANGÖRING/UPPSTÄLLNINGSFÄLT


A Alternativ lägsta klass

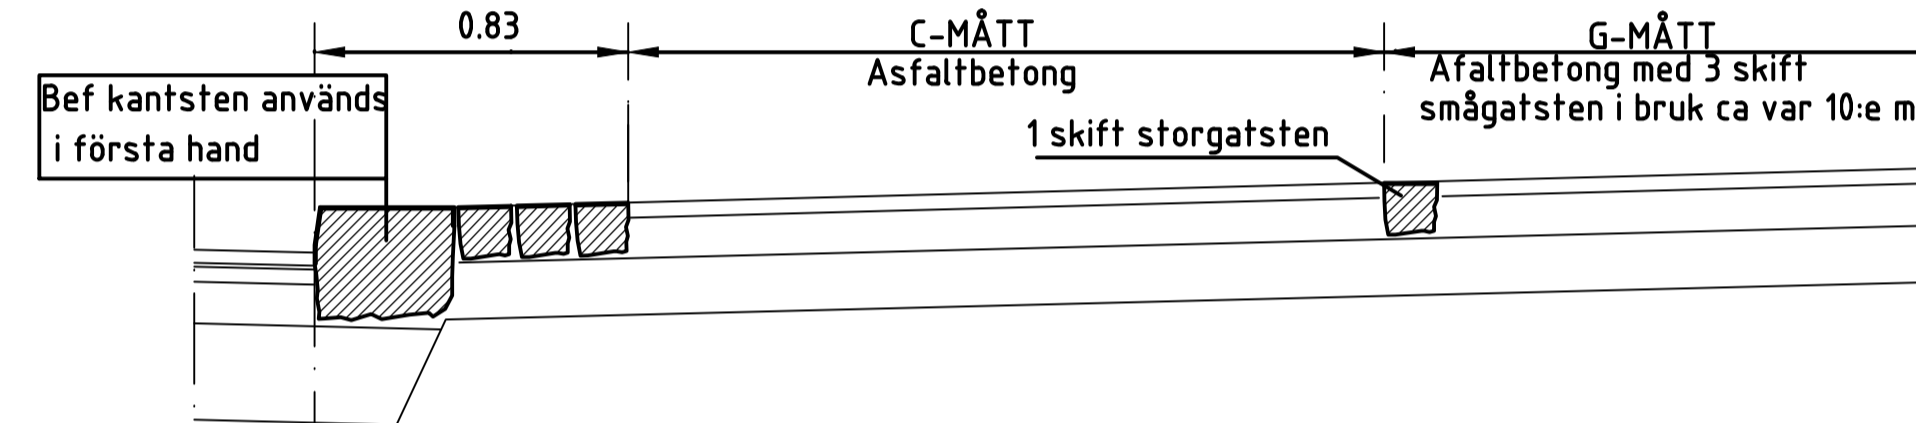


A Alternativ lägsta klass, plan

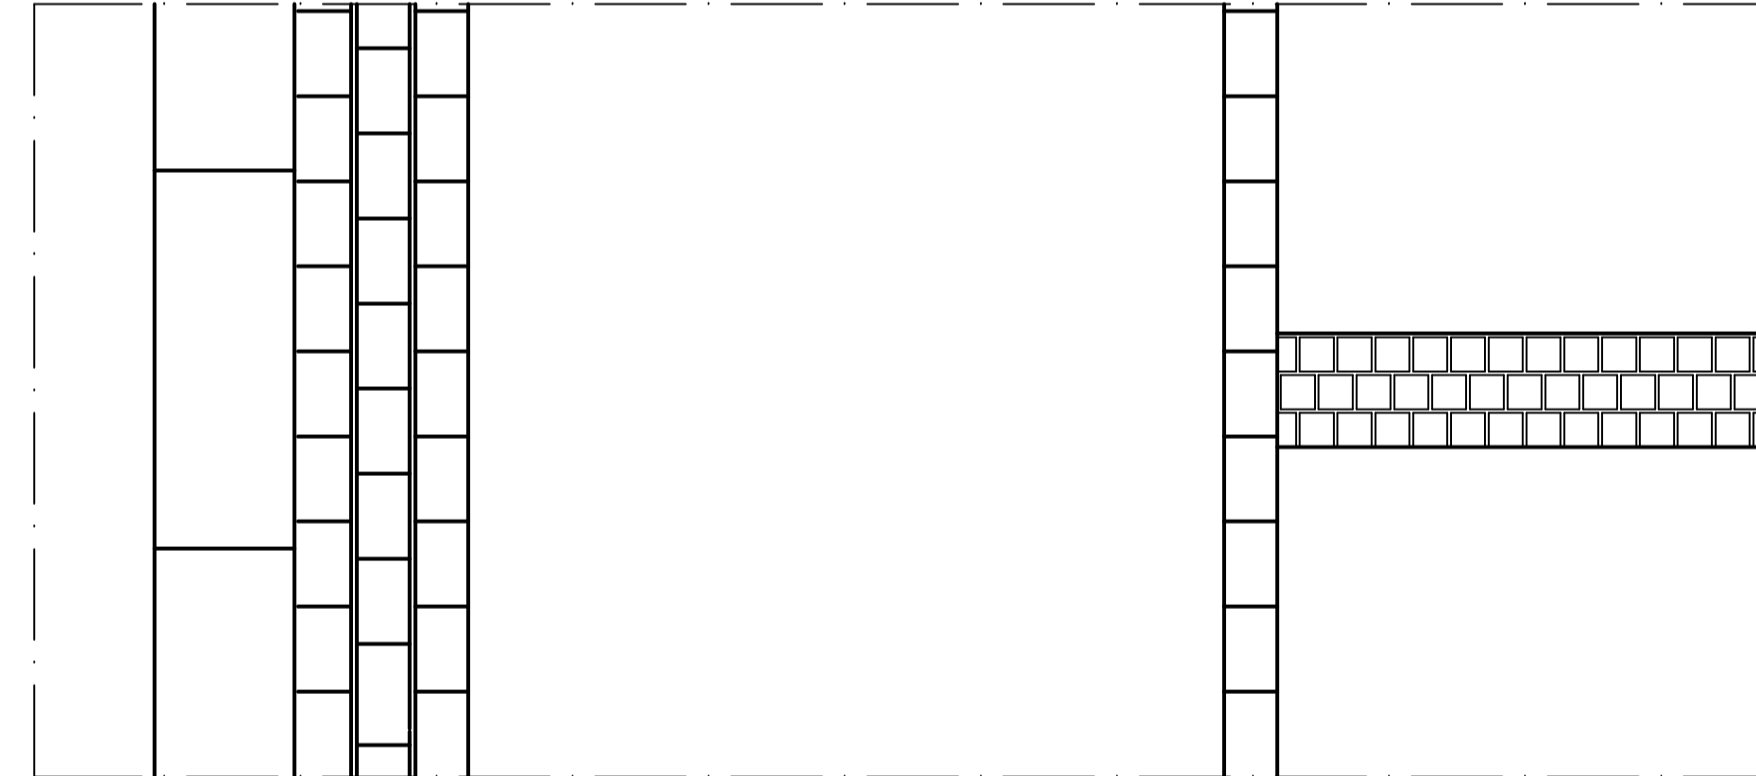

B Alternativ mellanklass

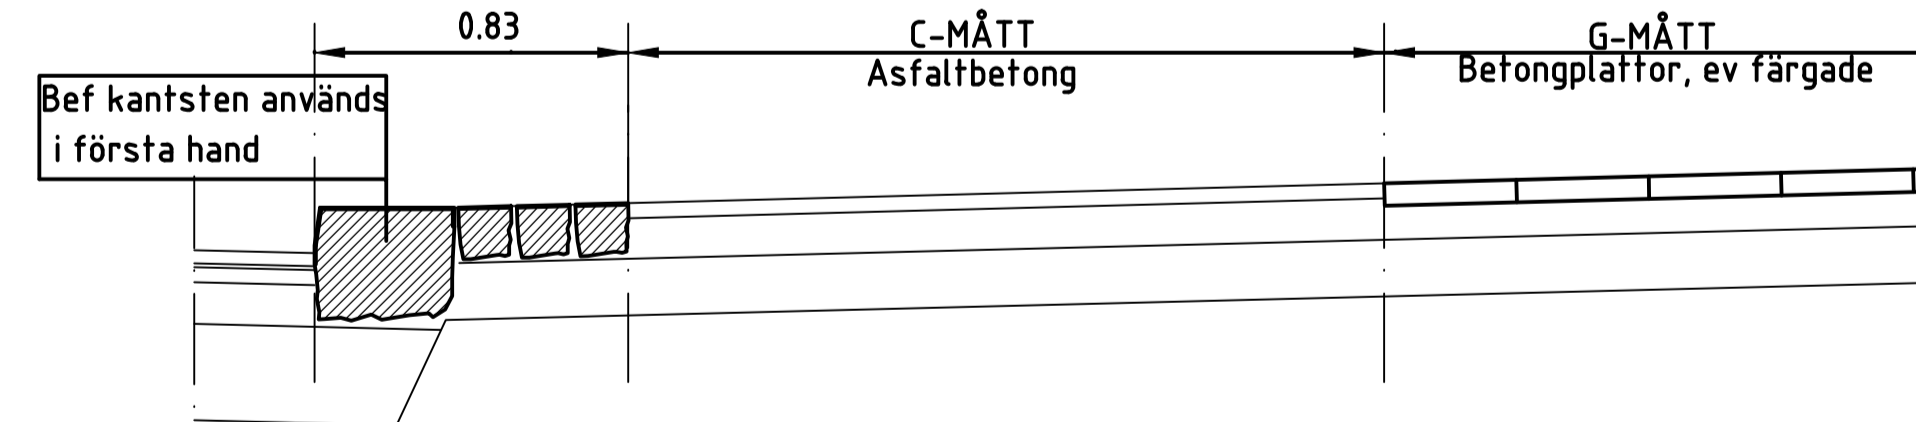

C Alternativ hög klass

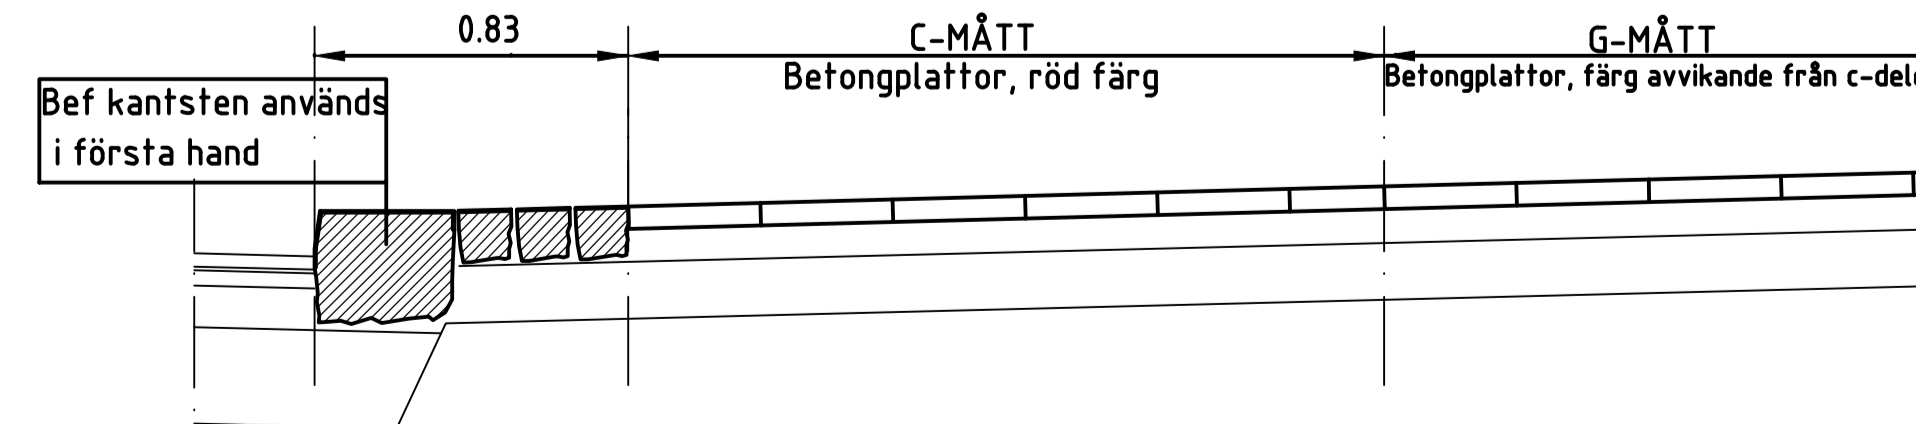

E		2013-02-06	GC-mått hänvisning till 1 HB1		FW
D		2011-02-01	Allmänt		
C	1	02-02-01	GC-mått hänvisning till C12		RA
B	5	99-09-16	Beläggningstexten i sektioner		RA
A		94-05-11	GCM-stöd		RA
Rev	Antal	Rev datum	Rev omfattning	Verkens	Rev godkänd
litt	rev			rev datum	

UPPRATTAD FÖR Göteborgs Stad Trafikkontoret

STANDARDRITNING
GC-BANOR
PRINCIPSEKTIONER

HANDLÄGGARE ROLF ANDERSSON	VERIFIERAD	HAFT DEL
DWG-PL -4540	RITAD/KONSTR RA	DNR 363/93
GODKÄND GÖTEBORG 93-12-01	SKALA 1:20	OBJEKTSNR 363/93-4540
	RITINGSNR E	