


GC-BANOR

FRILIGGANDE I YTTEROMRÅDEN

ANVISNINGAR TH

GC-mått i m, se även 1HB1


INTILL KÖRBANA MED TRÄD, CENTRALT BELÄGNA

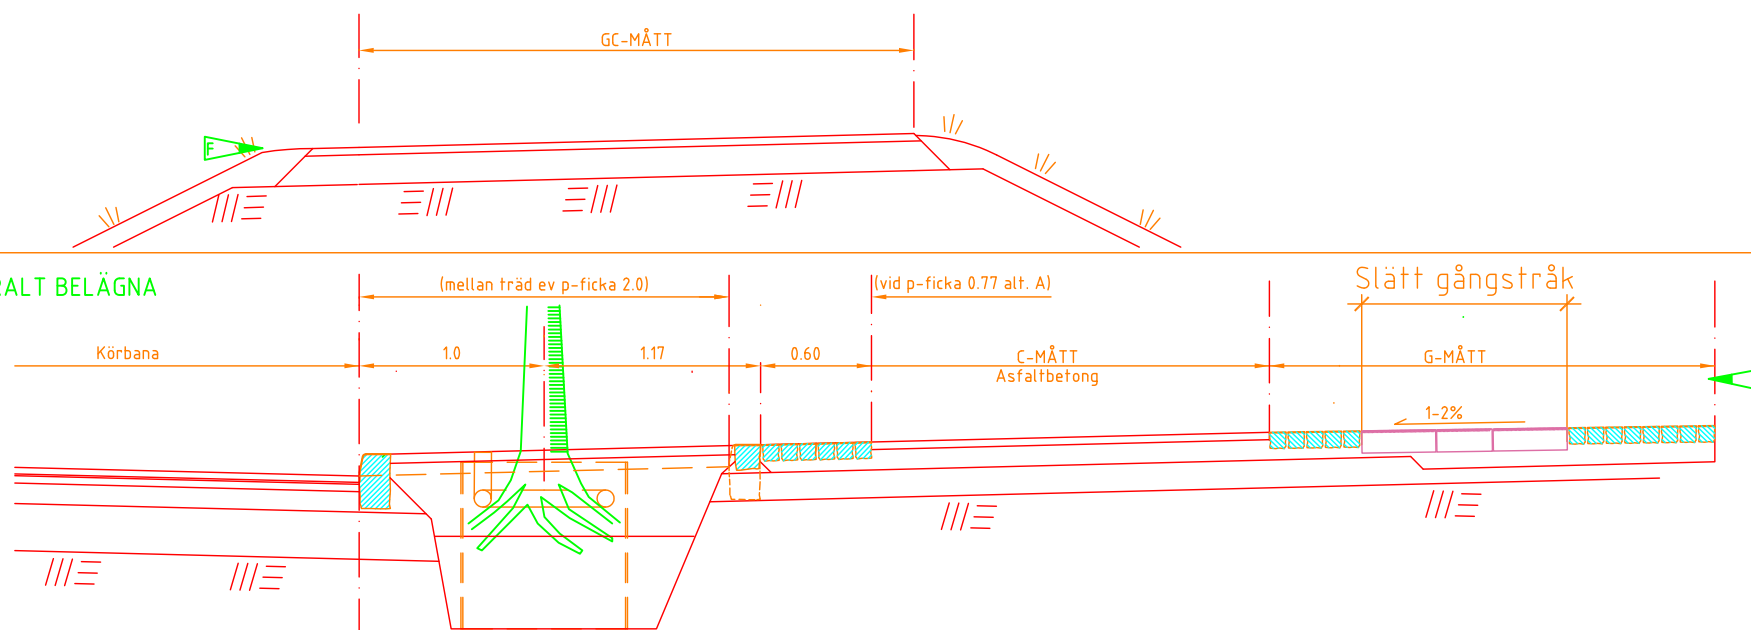


Slätt gångstråk i natursten enligt standardritning 2581

Val av alternativ görs med hänsyn till befintliga förhållanden i samråd med beställaren.


SKILJEREMSA INTILL KÖRBANA UTAN ANGÖRING/UPPSTÄLLNINGSFÄLT

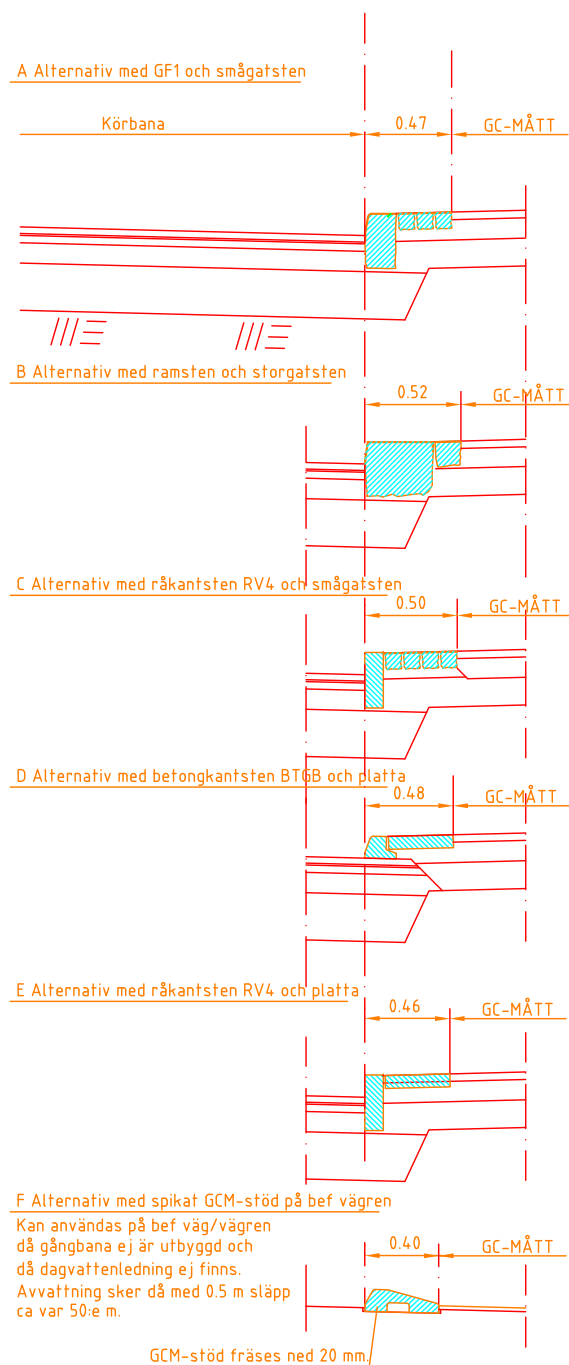

SKILJEREMSA INTILL KÖRBANA MED ANGÖRING/UPPSTÄLLNINGSFÄLT

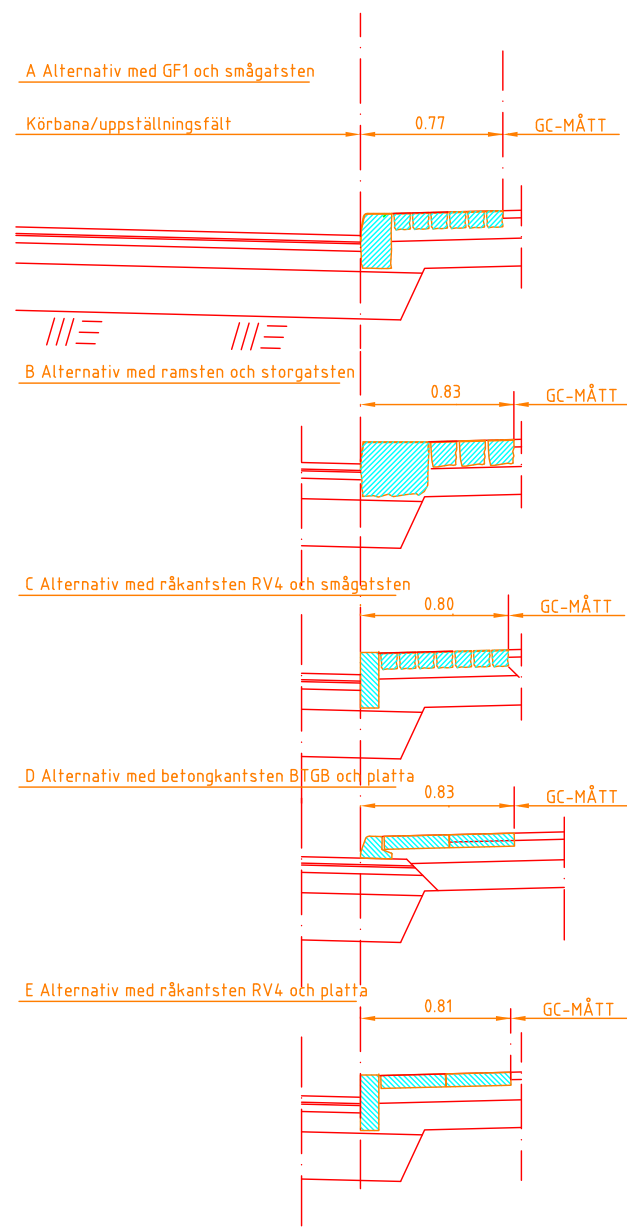

INTILL KÖRBANA UTAN TRÄD, "HALVCENTRALT" BELÄGNA

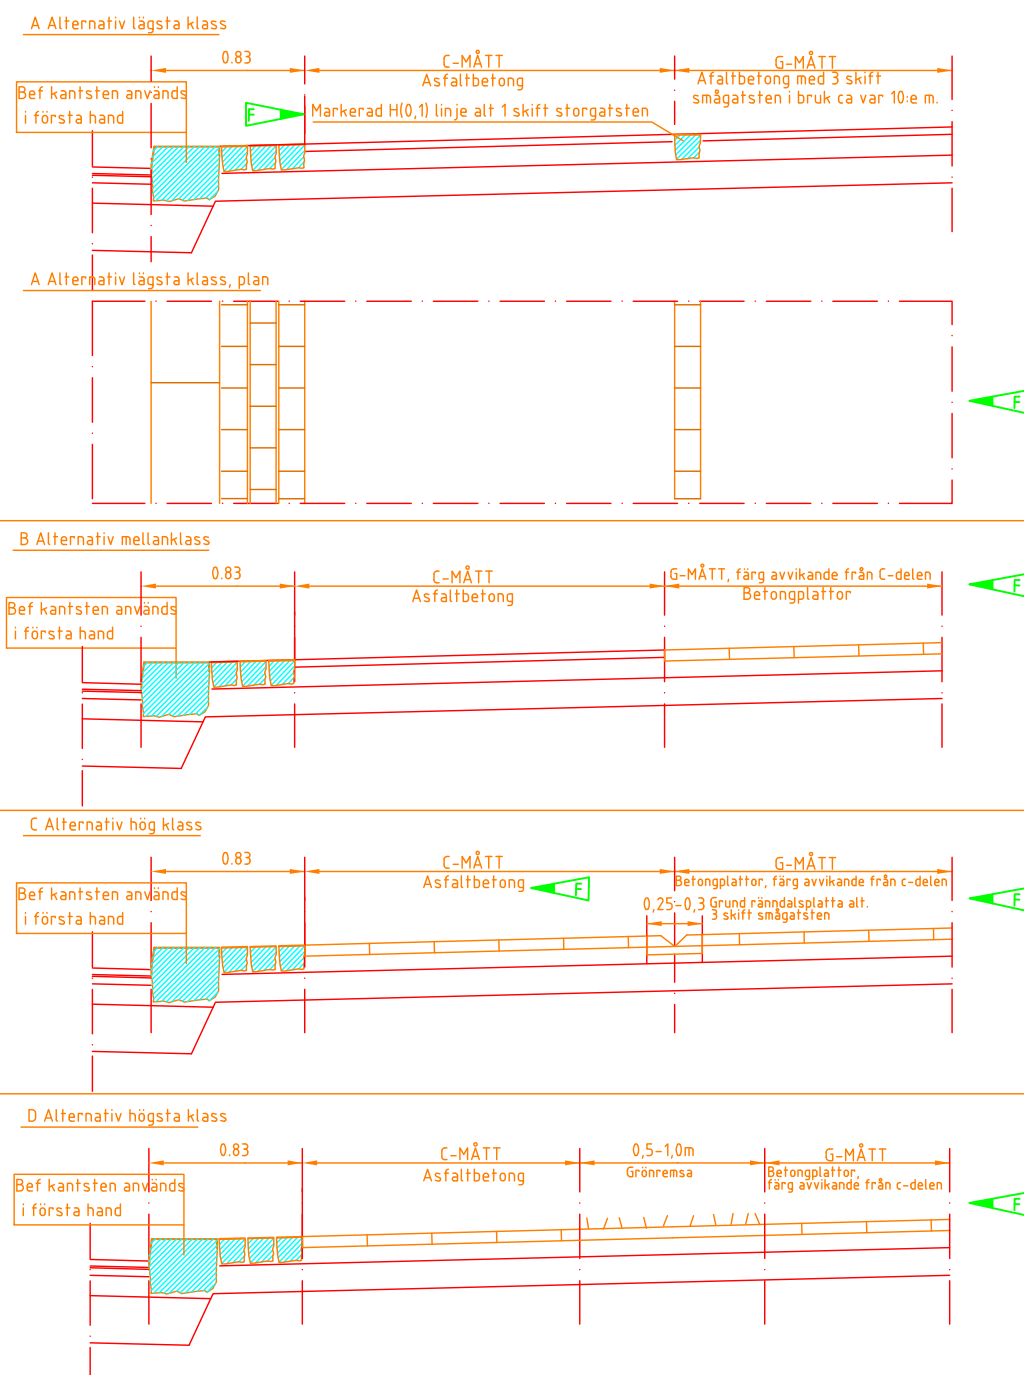

F	8	2016-04-15	Allmänt		LEL
E		2013-02-06	GC-mått hänvisning till 1 HB1		FW
D		2011-02-01	Allmänt		
C	1	02-02-01	GC-mått hänvisning till C12		RA
B	5	99-09-16	Beläggningstexten i sektioner		RA
A		94-05-11	GCM-stöd		RA
Rev list	Antal rev	Rev datum	Rev omfattning	Verkens rev datum	Rev godkänd

UPPRITTAD FÖR Göteborgs Stad Trafikkontoret

STANDARDRITNING
GC-BANOR
PRINCIPSEKTIONER

HANDLAGGARE	VERIFERAD	HAFT DEL
DWG-FL	DRITAD/KONSTR	DNR
-4540	RA	363/93
GÖBKAND GÖTEBORG	SKALA	OBJEKTSNR
93-12-01	120 vid A1	363/93-4540