


# GC-BANOR


FRILIGGANDE I YTTEROMRÅDEN

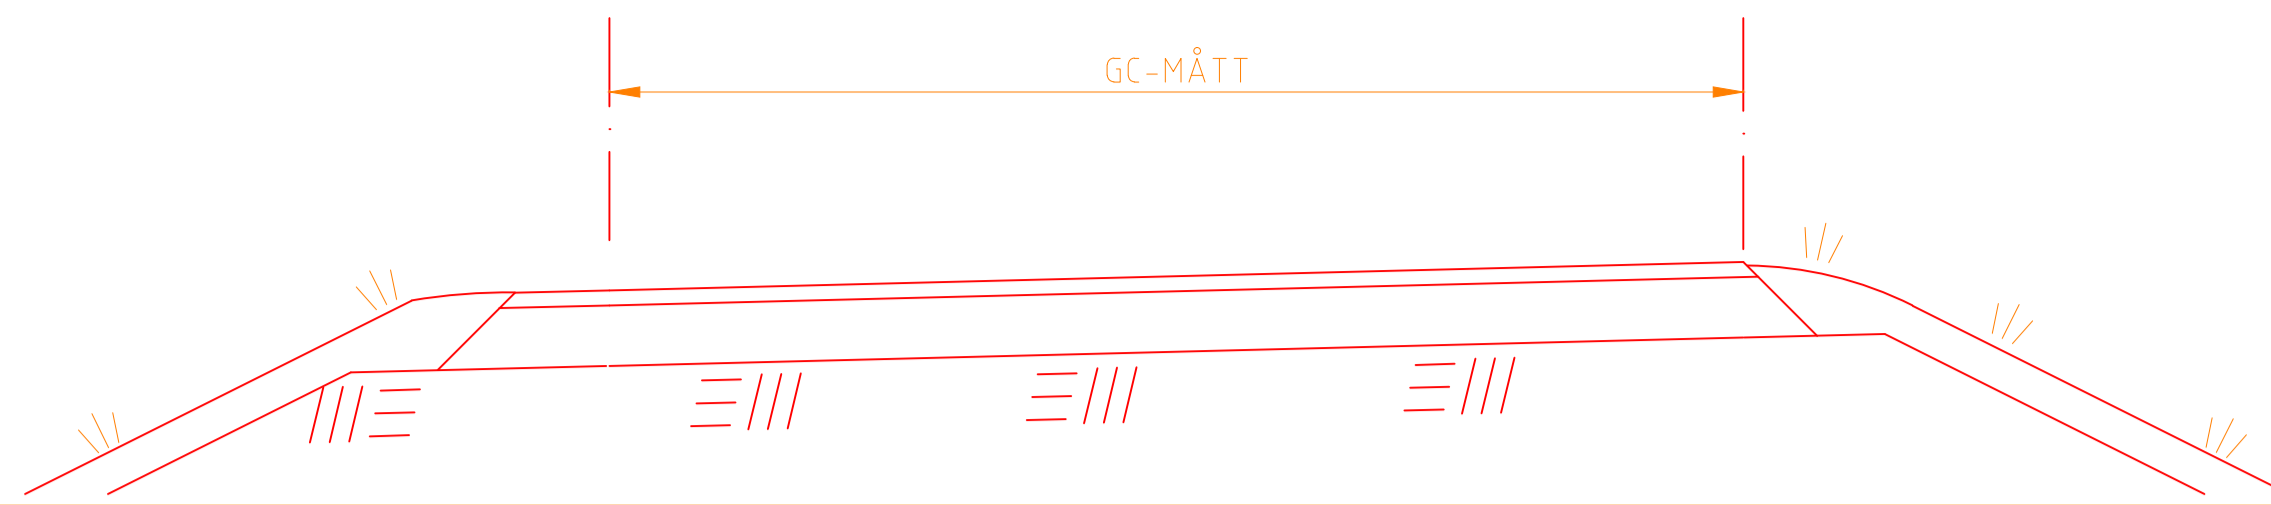

## ANVISNINGAR TH

GC-mått i m, se även 2BA


### INTILL KÖRBANA MED TRÄD, CENTRALT BELÄGNA

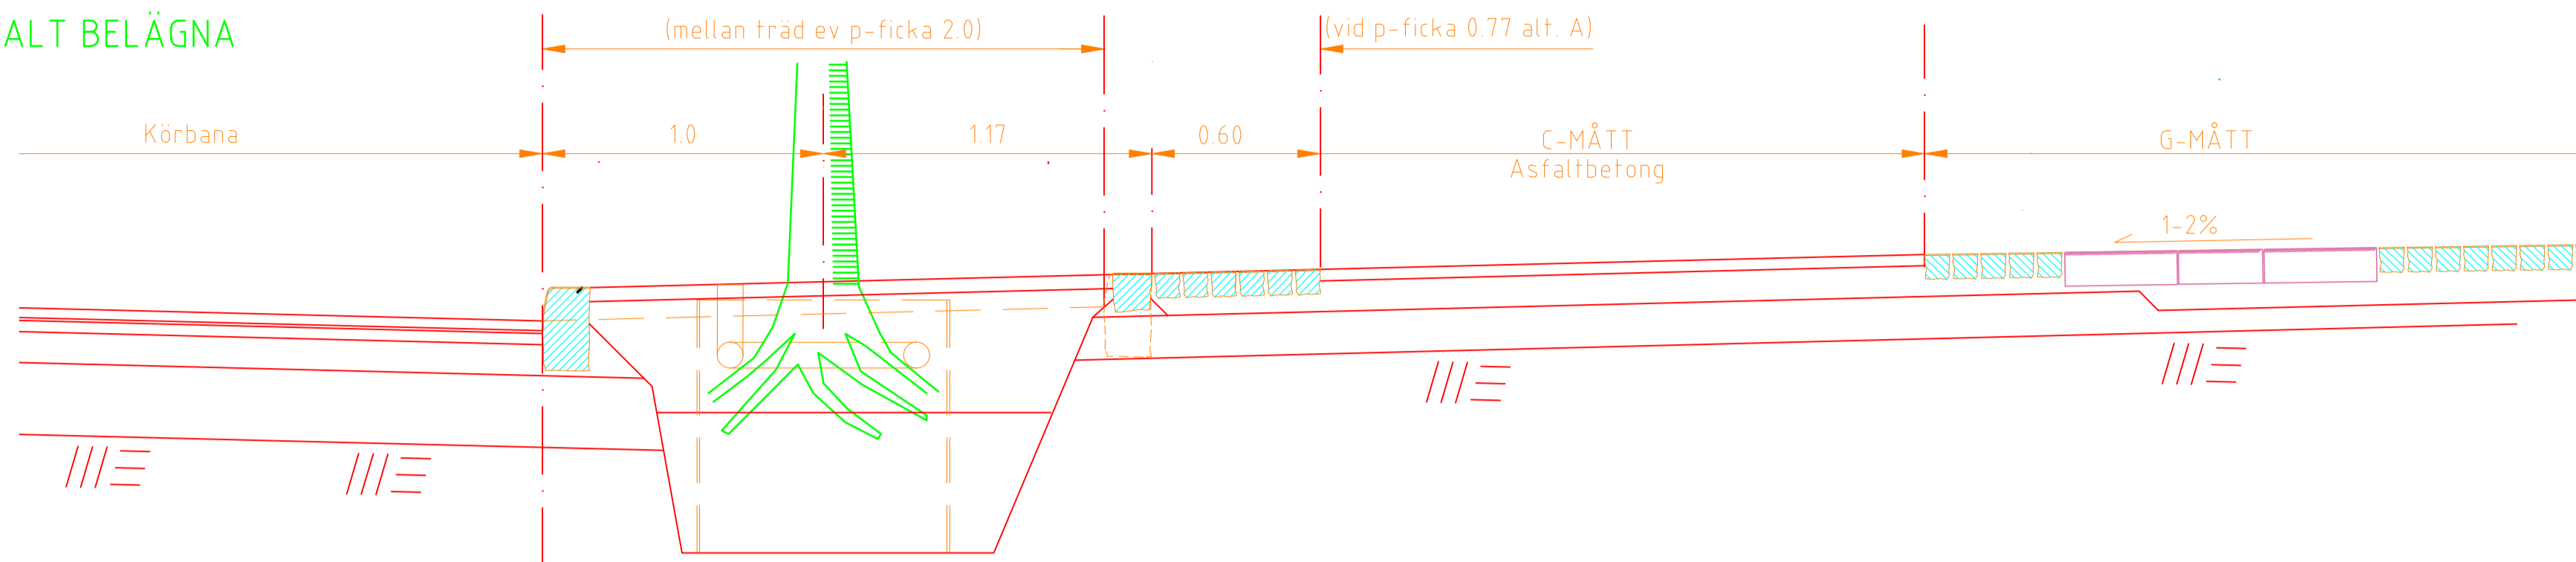


Slätt gångstråk i natursten enligt standardritning 2581

Val av alternativ görs med hänsyn till befintliga förhållanden i samråd med beställaren.


### SKILJEREMSA INTILL KÖRBANA UTAN ANGÖRING/UPPSTÄLLINGSFÄLT

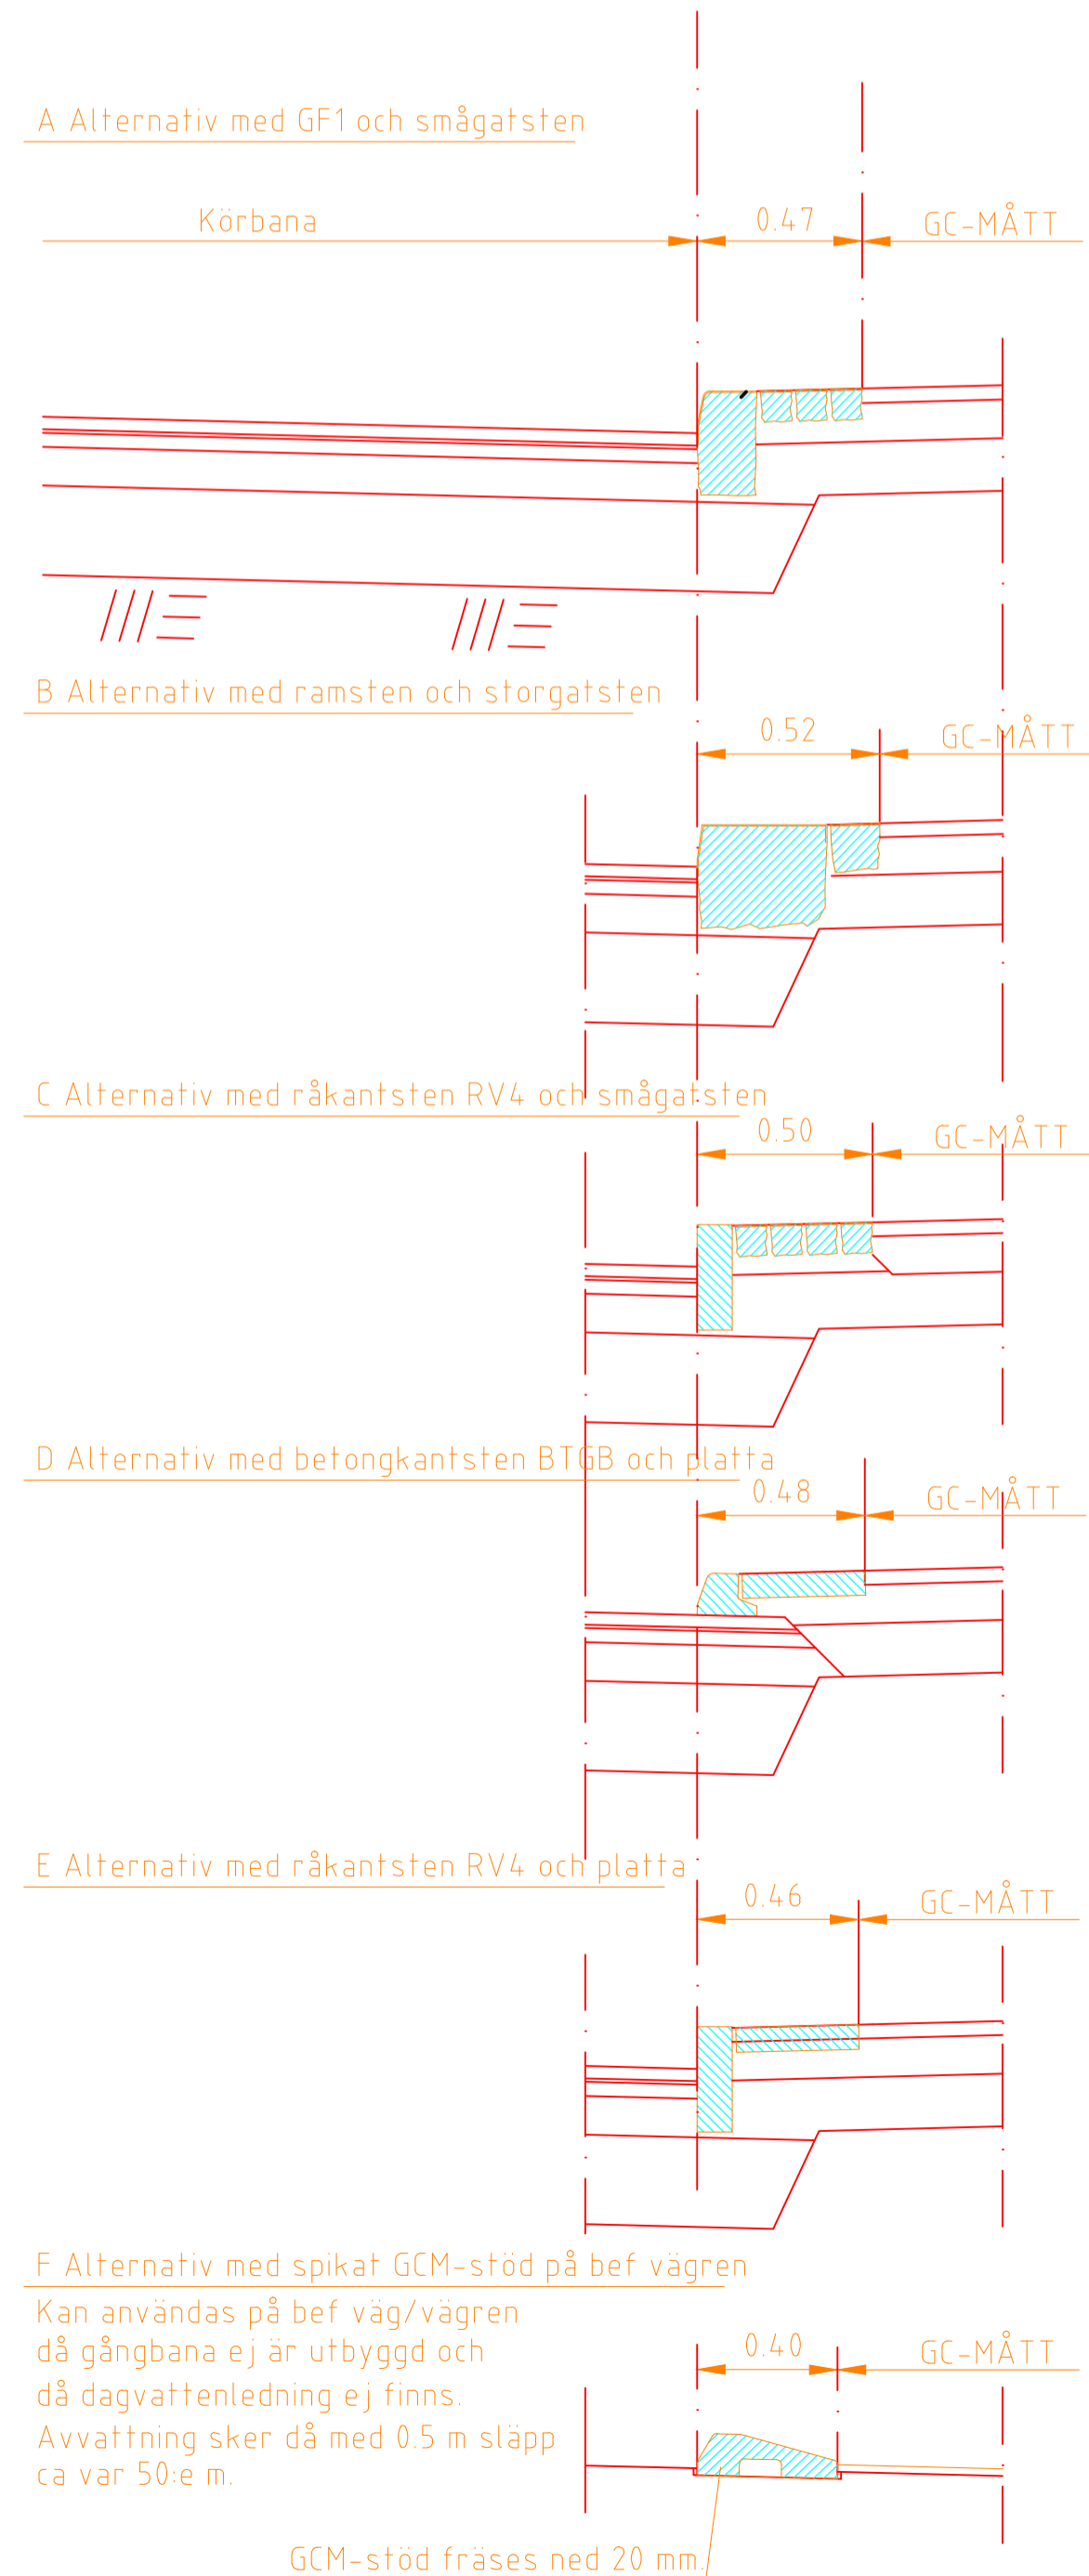

### SKILJEREMSA INTILL KÖRBANA MED ANGÖRING/UPPSTÄLLINGSFÄLT

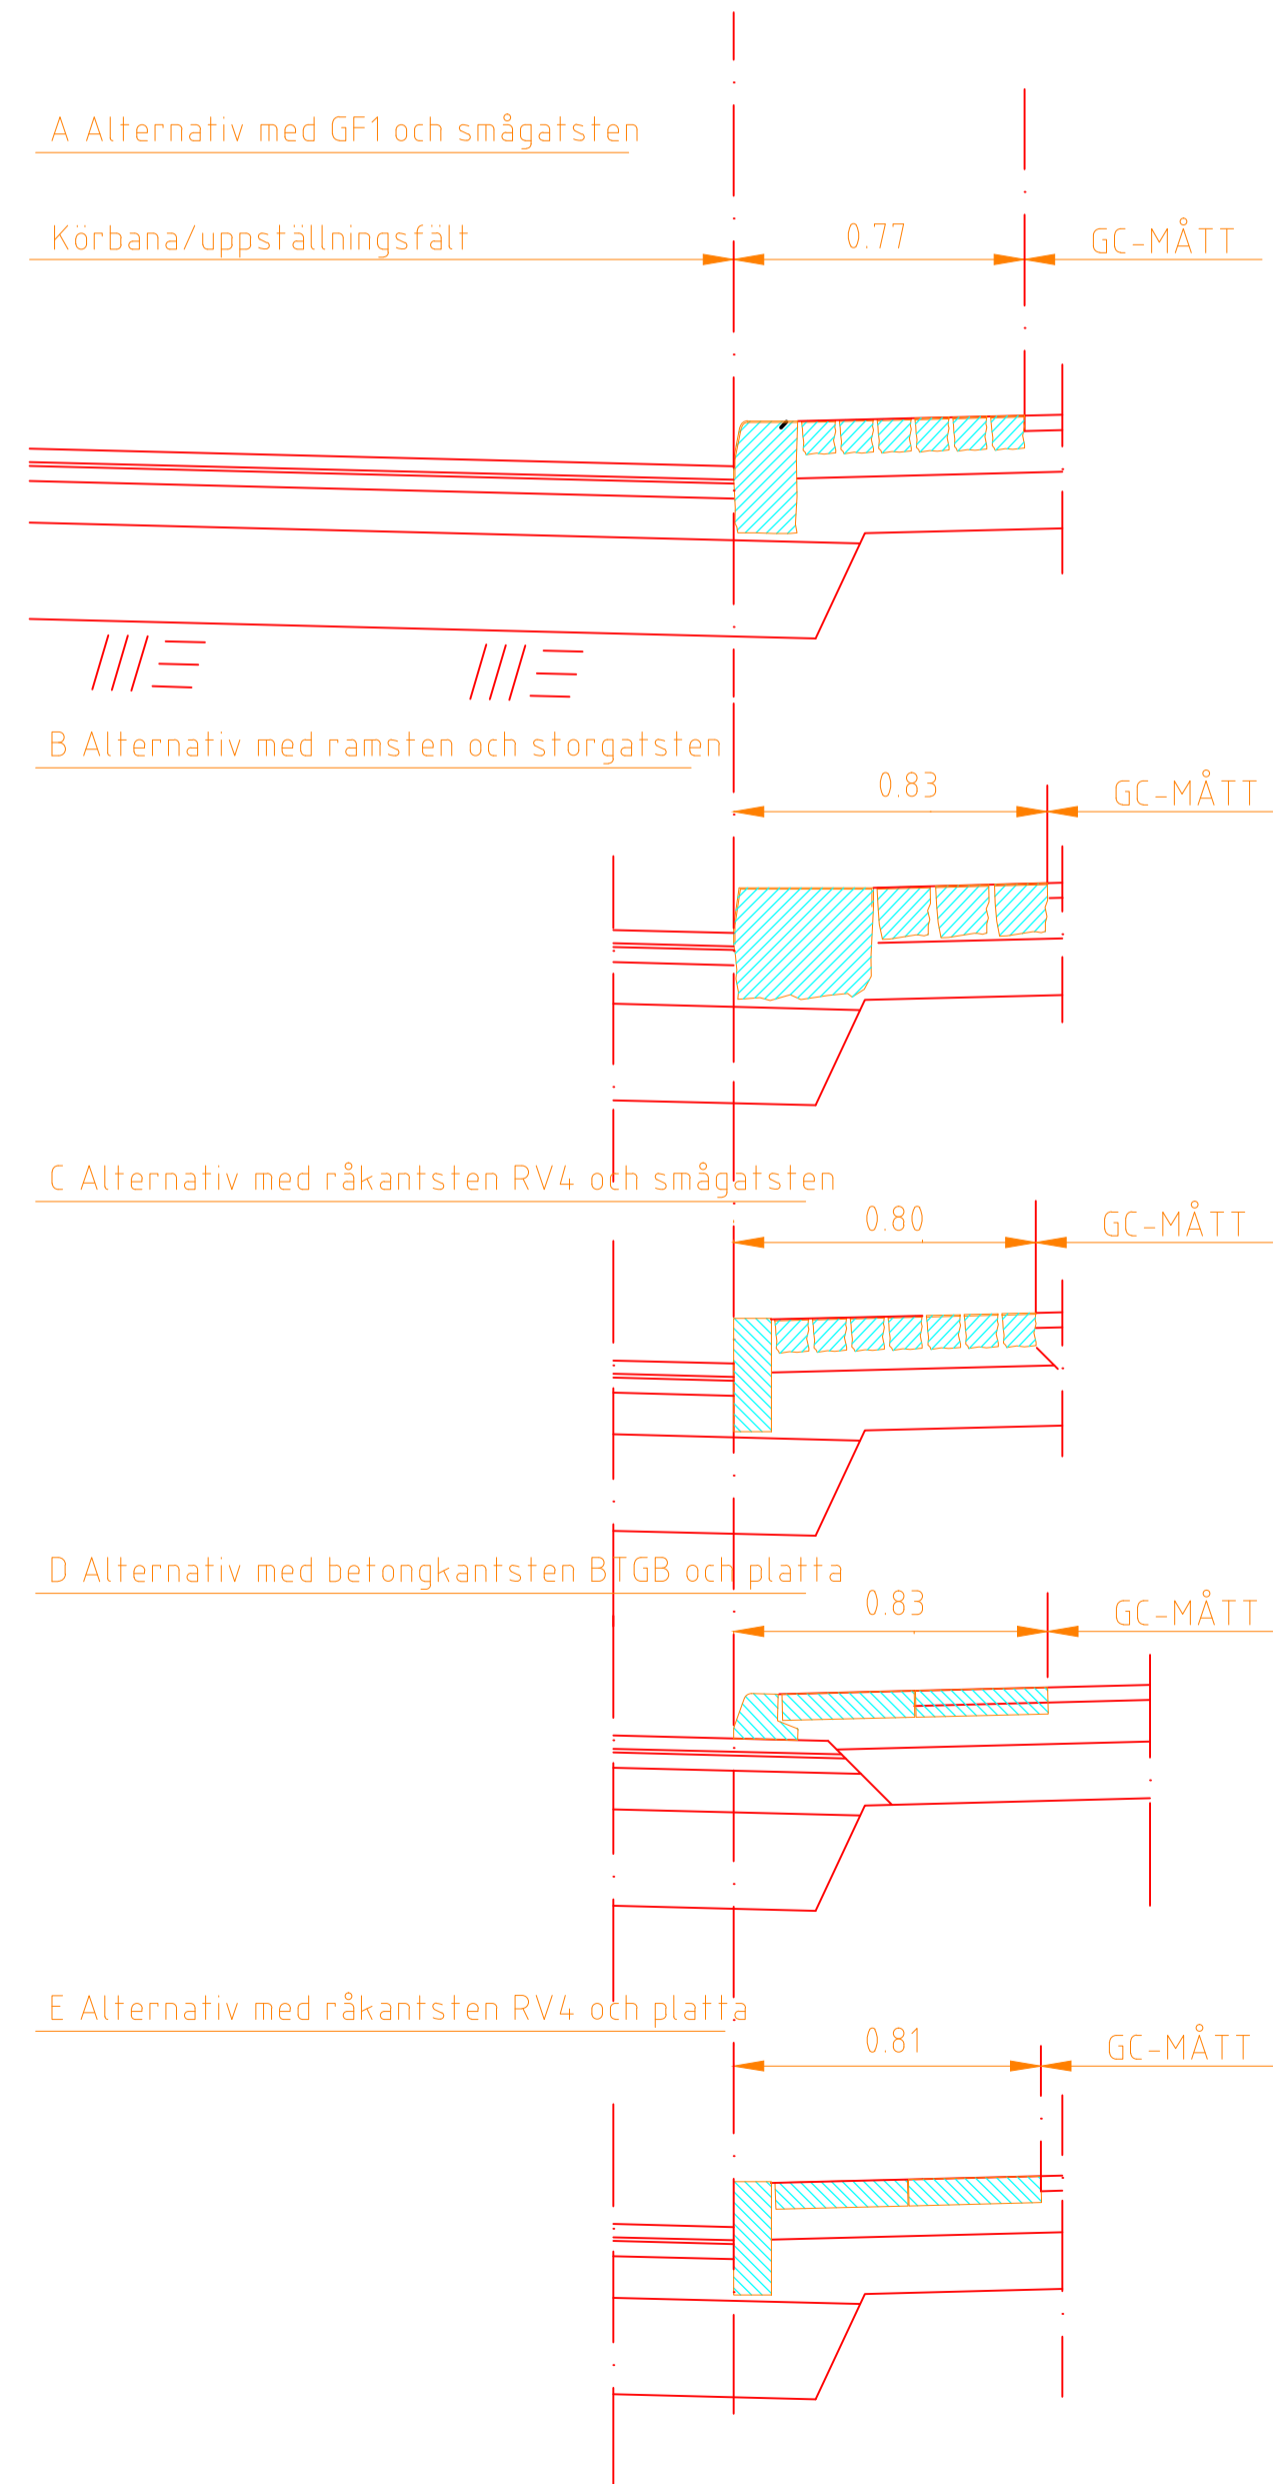

### INTILL KÖRBANA UTAN TRÄD, "HALVCENTRALT" BELÄGNA MED ANGÖRING/UPPSTÄLLINGSFÄLT

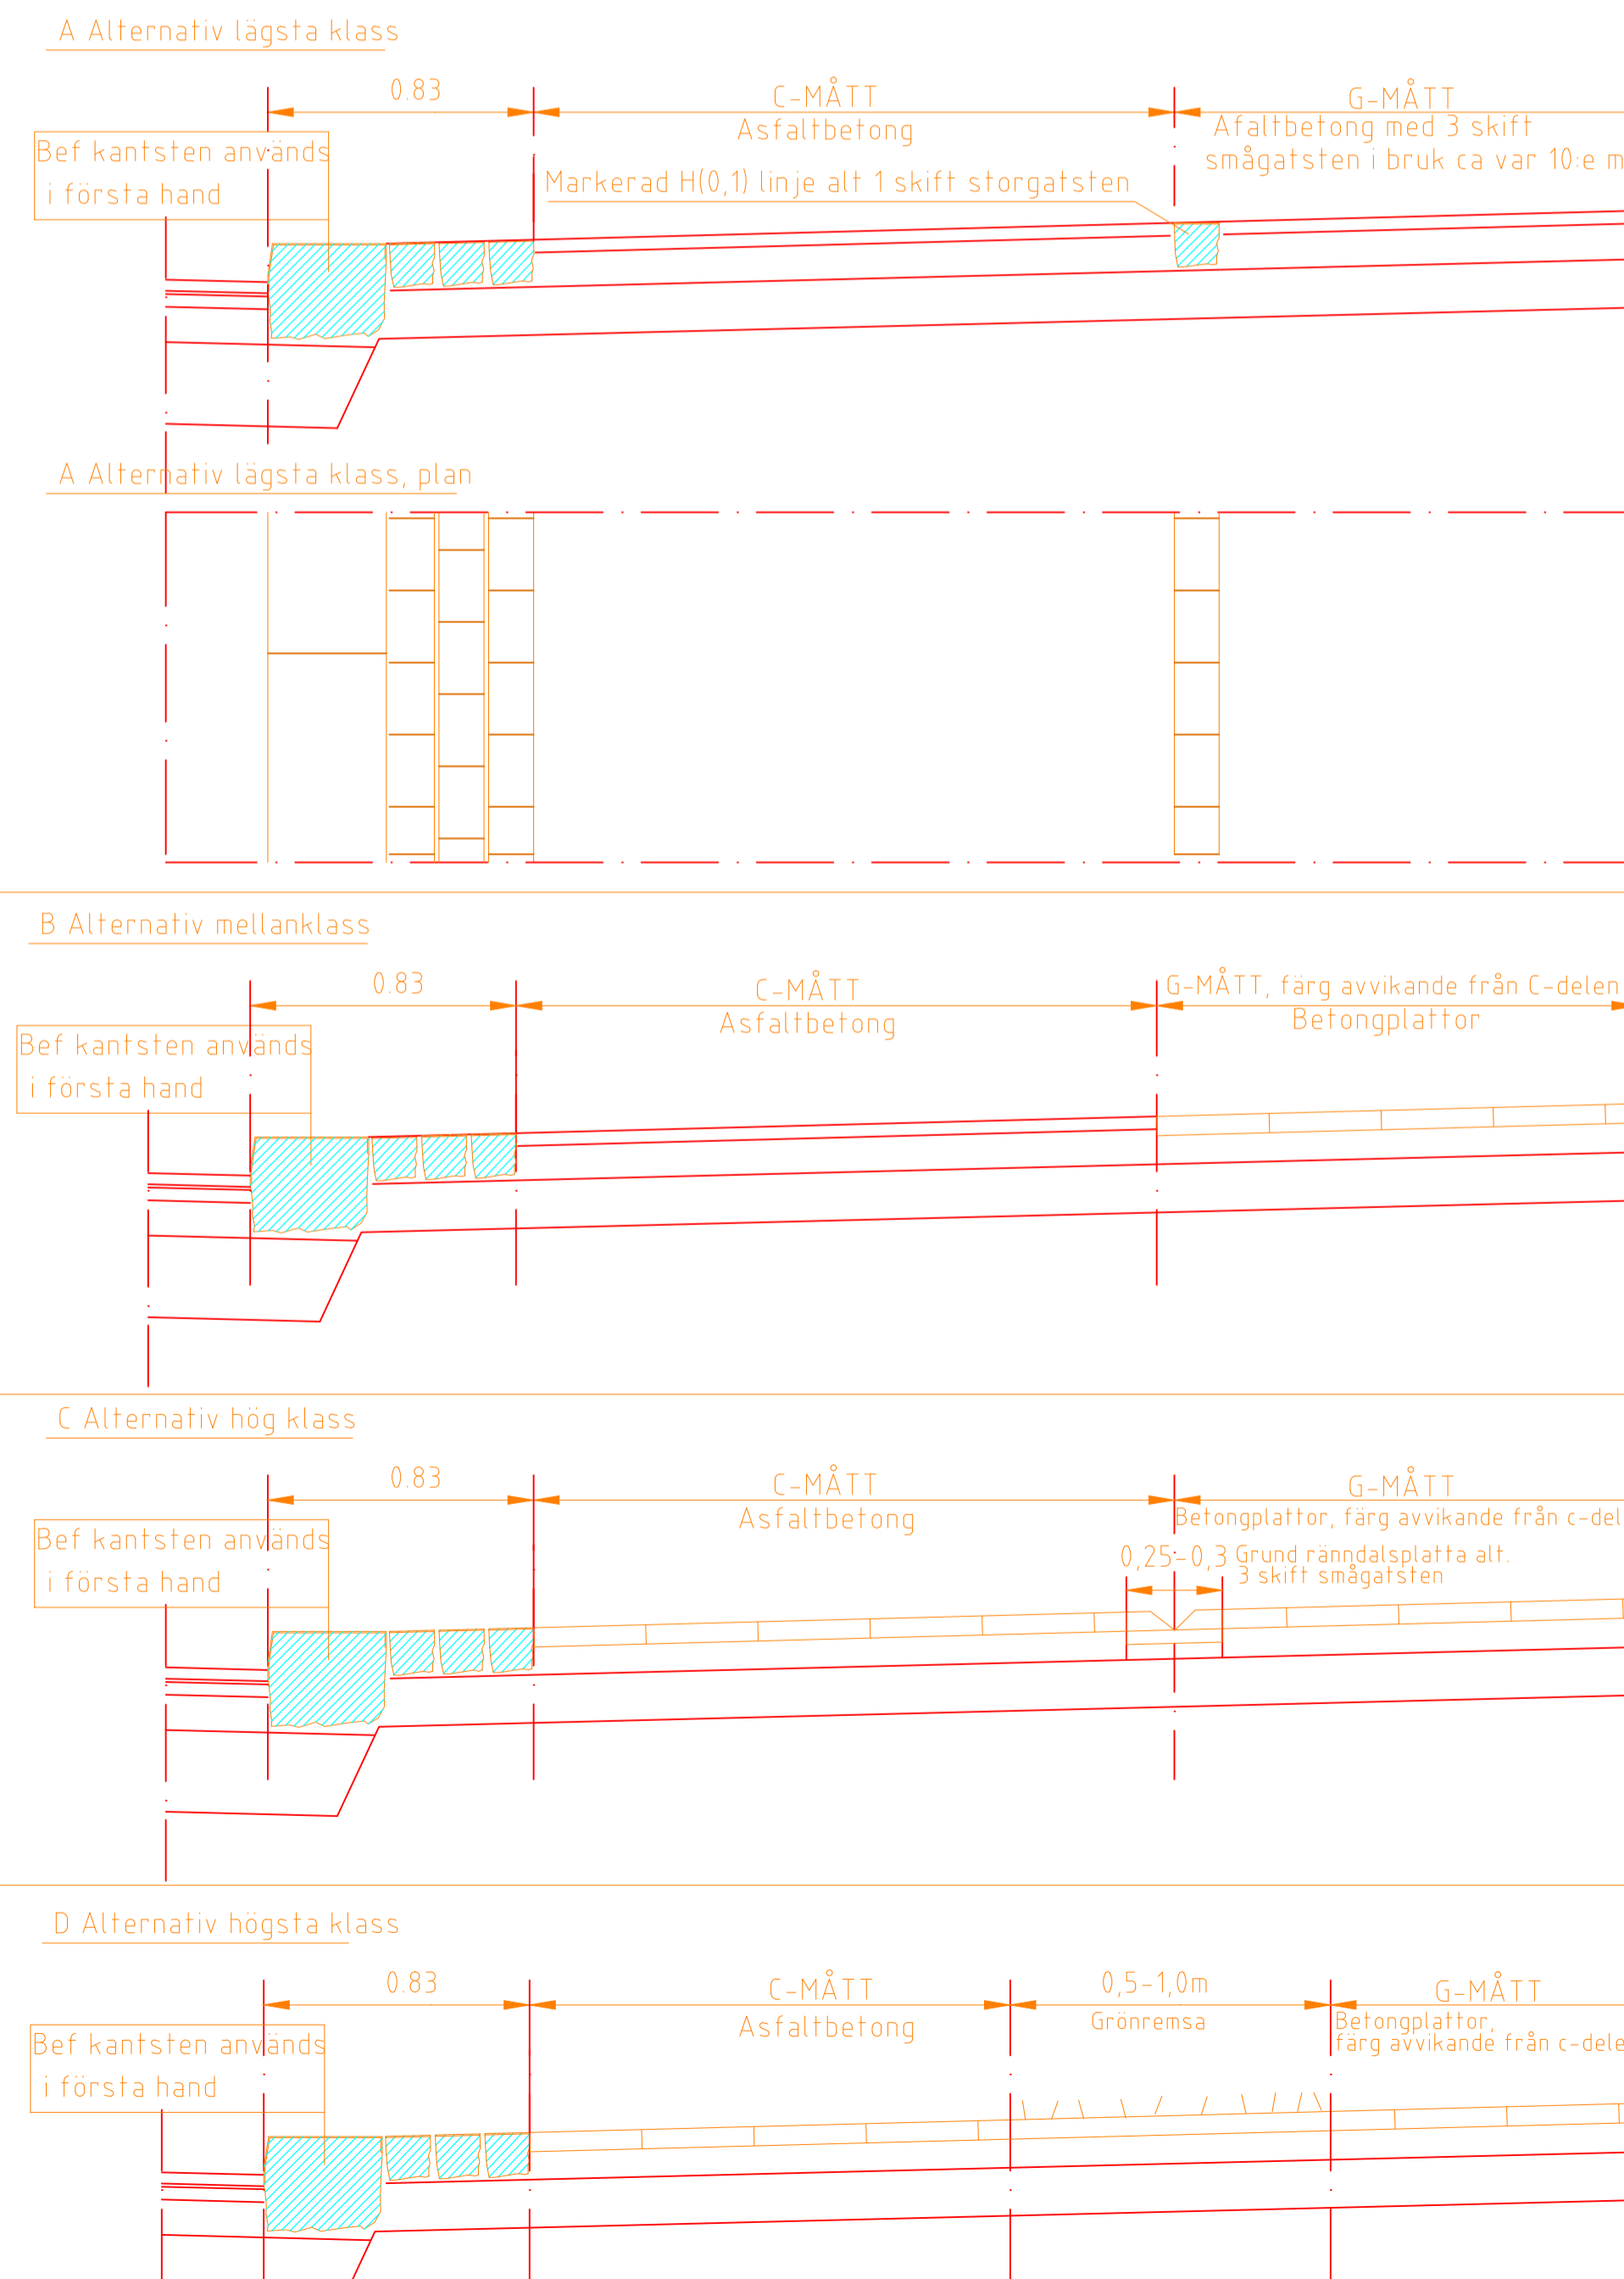

G		2017-10-16	Uppdaterat kapitelnamn för hänvisning till TH	SH
F	8	2016-04-15	Allmänt	LEL
E		2013-02-06	GC-mått hänvisning till I HBI	FW
D		2011-02-01	Allmänt	
C	1	02-02-01	GC-mått hänvisning till C12	RA
B	5	99-09-16	Beläggningstexten i sektioner	RA
A		94-05-11	GCM-stöd	RA
Rev	Antal	Rev datum	Rev omfattning	Verkens rev datum
lit				Rev godkänd

UPPRATTAD FÖR Göteborgs Stad Trafikkontoret

## STANDARDDRITNING

GC-BANOR  
PRINCIPSEKTIONER

HANDLAGGARE	VERIFIERAD	HAFT DEL
ROLF ANDERSSON		
DWG-PL	TRITAD/KONSTR	DNR
-4540	RA	363/93
GODKÄND GÖTEBORG		
93-12-01		

SKALA 1:20 vid A1  
OBJEKTSNR 363/93-4540  
RITINGSNR 363/93-4540  
REV G