


# GC-BANOR

FRILIGGANDE I YTTEROMRÅDEN

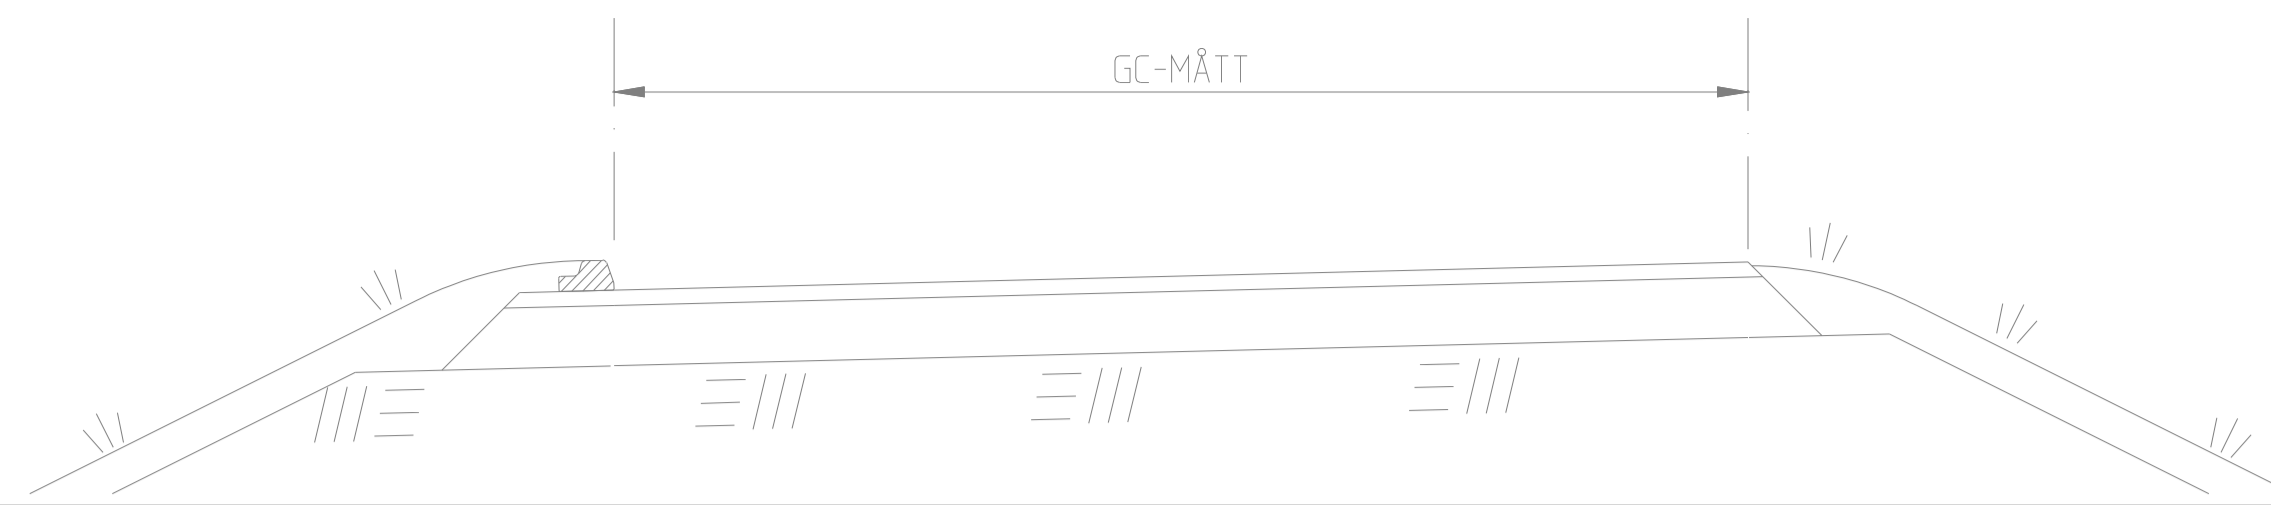


## ANVISNINGAR

GC-mått i m, se även C12




### INTILL KÖRBANA MED TRÄD, CENTRALT BELÄGNA

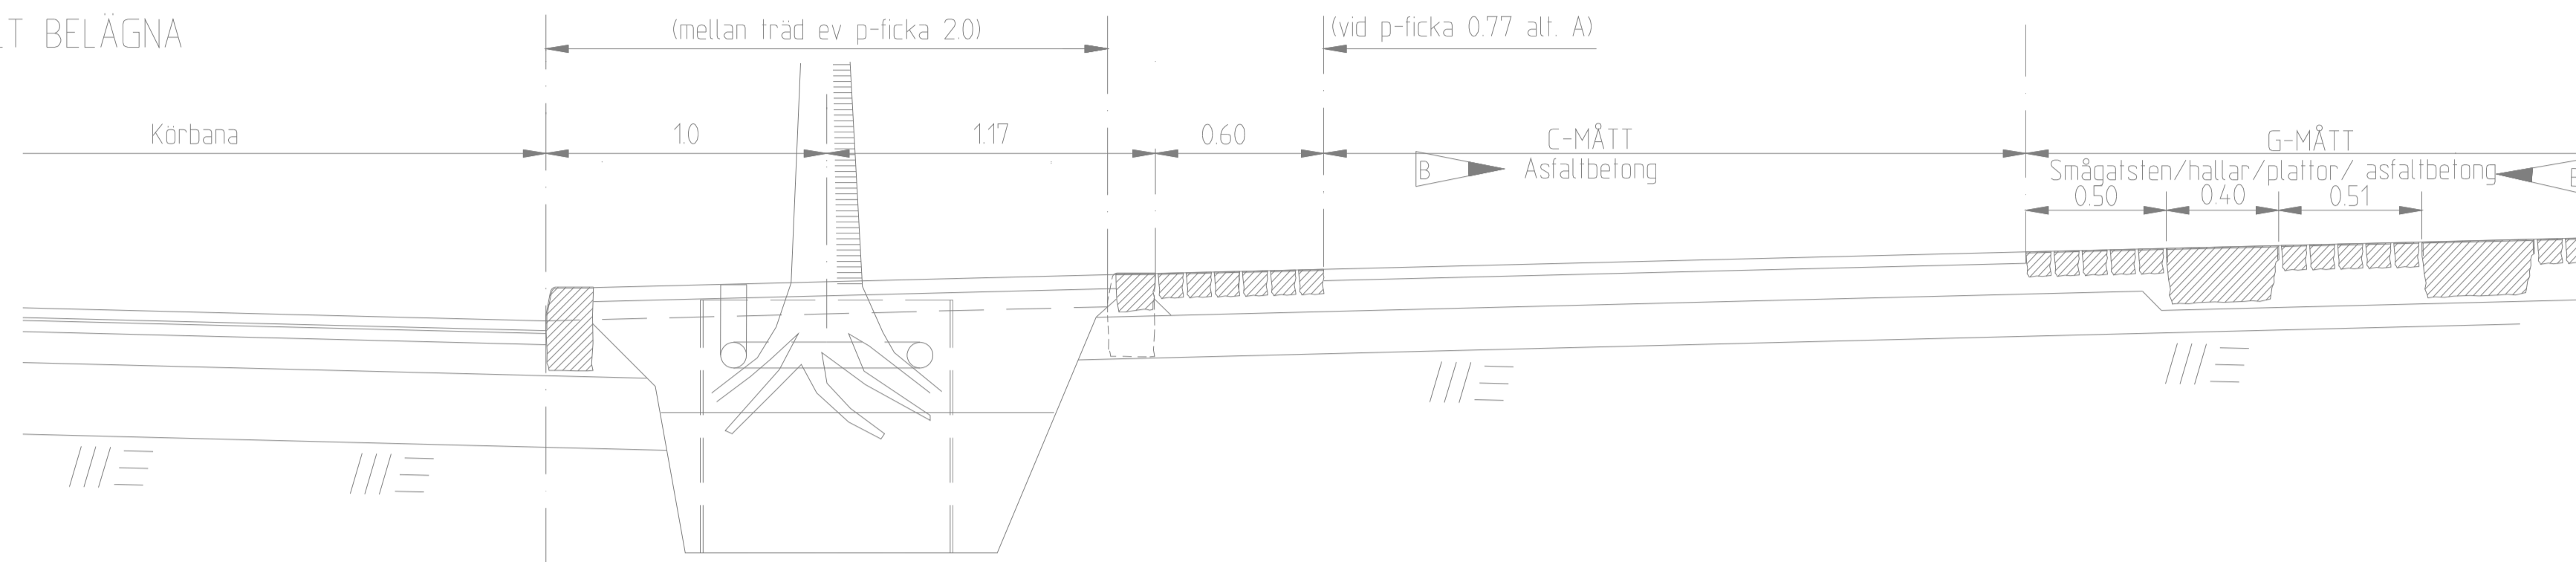


Val av alternativ görs med hänsyn till befintliga förhållanden i samråd med beställaren.

### SKILJEREMSA INTILL KÖRBANA UTAN ANGÖRING/UPPSTÄLLINGSFÄLT


A Alternativ med GF1 och smågatsten

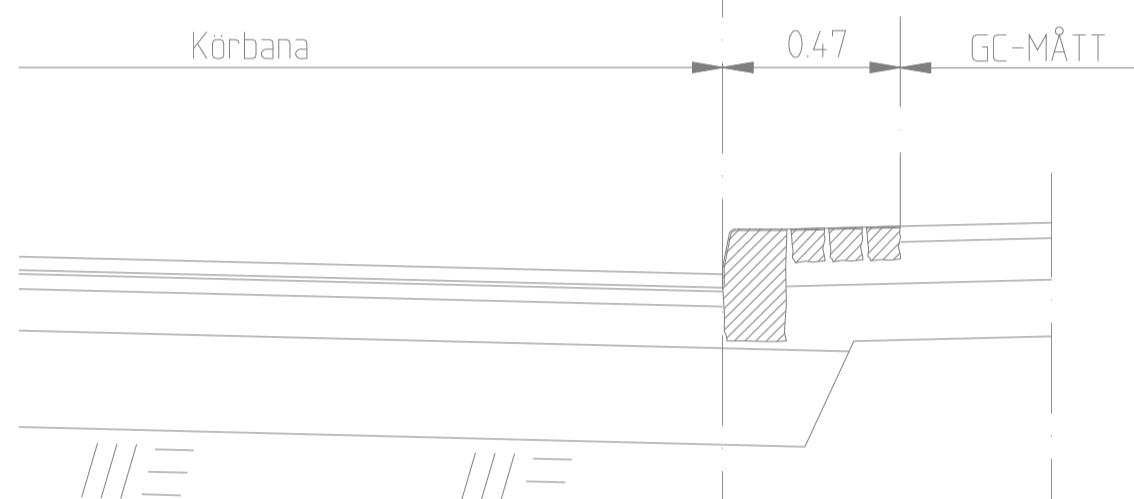


B Alternativ med ramsten och storgatsten

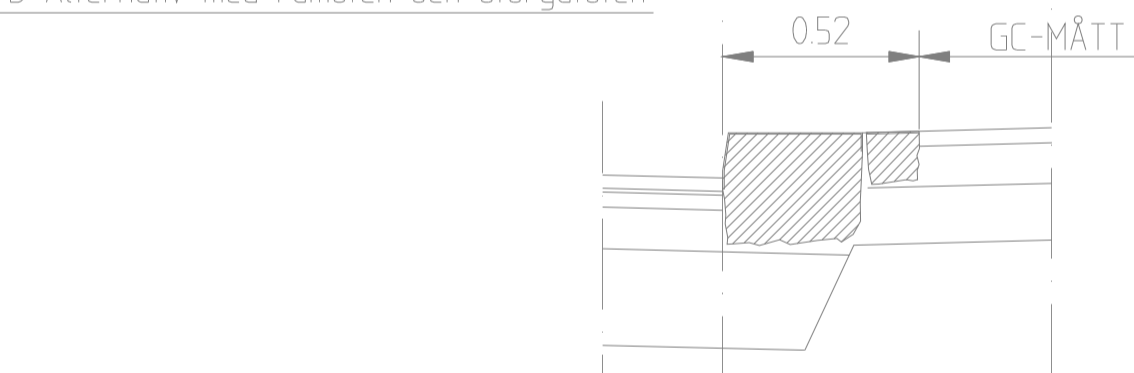


C Alternativ med råkantsten RV4 och smågatsten

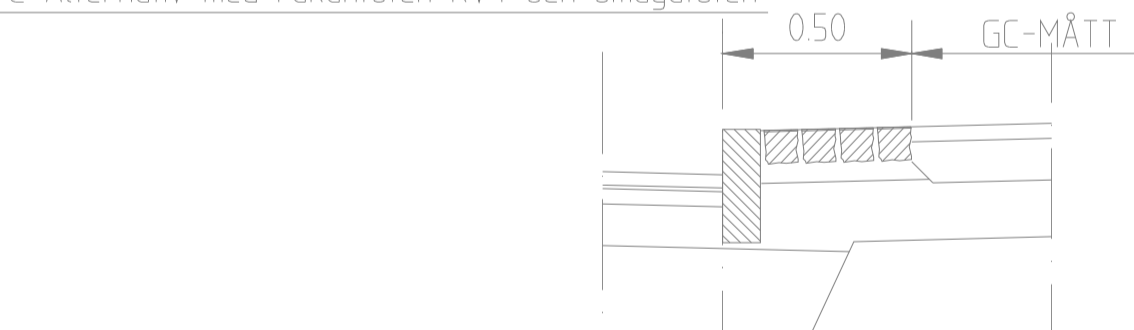

D Alternativ med betongkantsten BTGB och platta

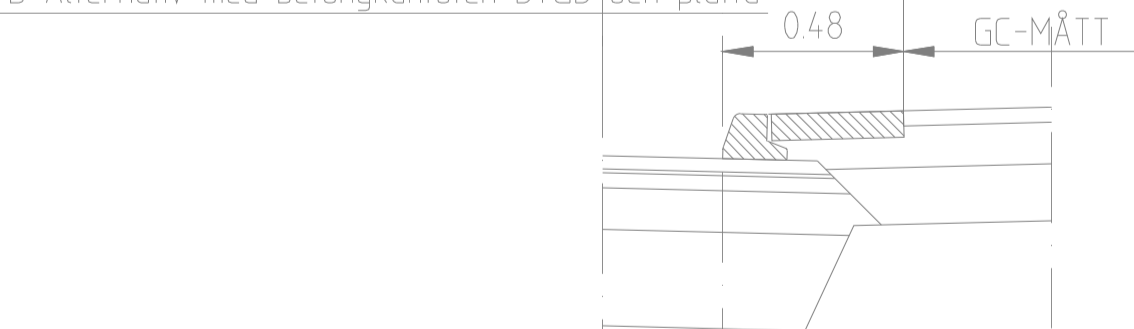


E Alternativ med råkantsten RV4 och platta

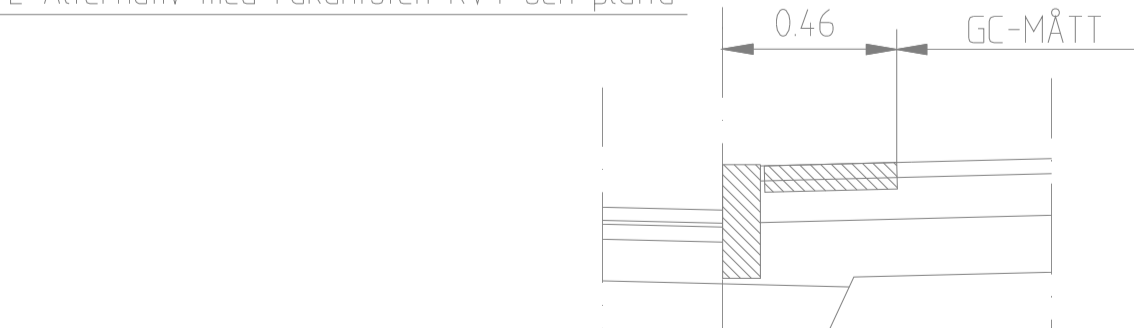

F Alternativ med spikal GCM-stöd på bef vägren


Kan användas på bef väg/vägren då gångbana ej är utbyggd och då dagvattenledning ej finns. Avfallning sker då med 0.5 m stapp ca var 50:e m.

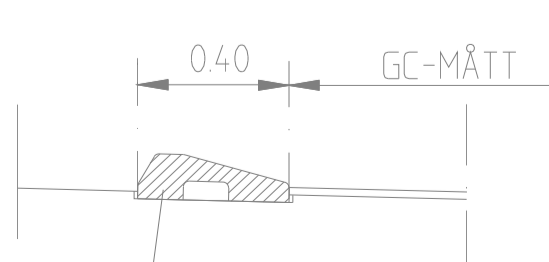


GCM-stöd fräses ned 20 mm.

### SKILJEREMSA INTILL KÖRBANA MED ANGÖRING/UPPSTÄLLINGSFÄLT


A Alternativ med GF1 och smågatsten

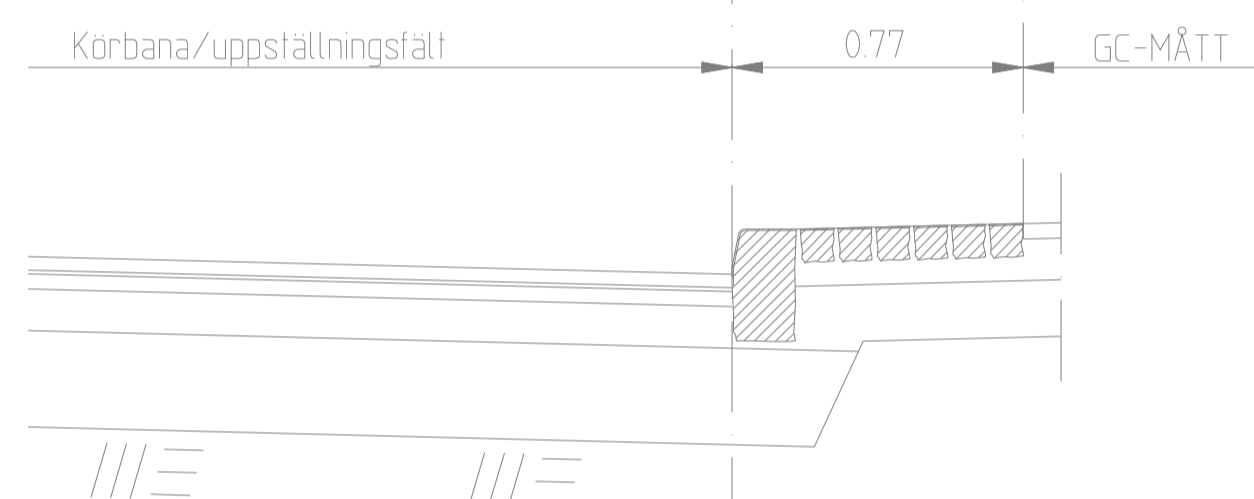


B Alternativ med ramsten och storgatsten

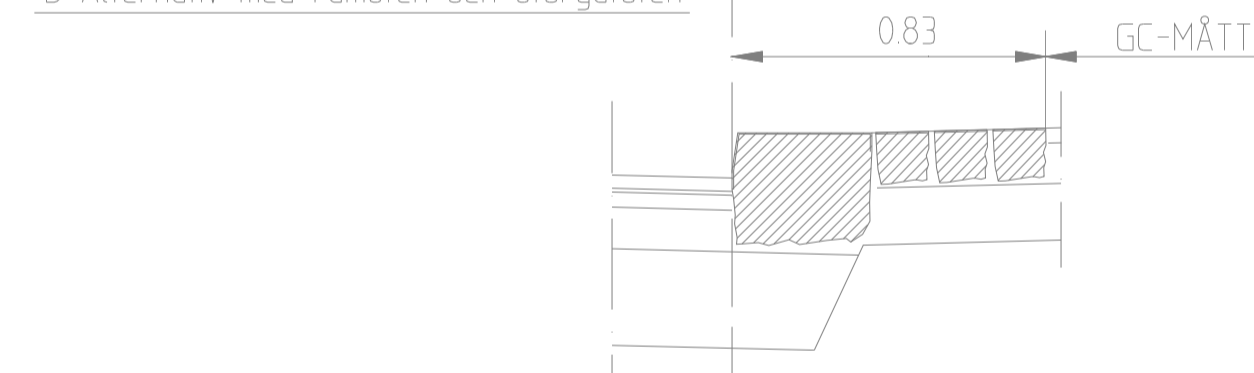


C Alternativ med råkantsten RV4 och smågatsten

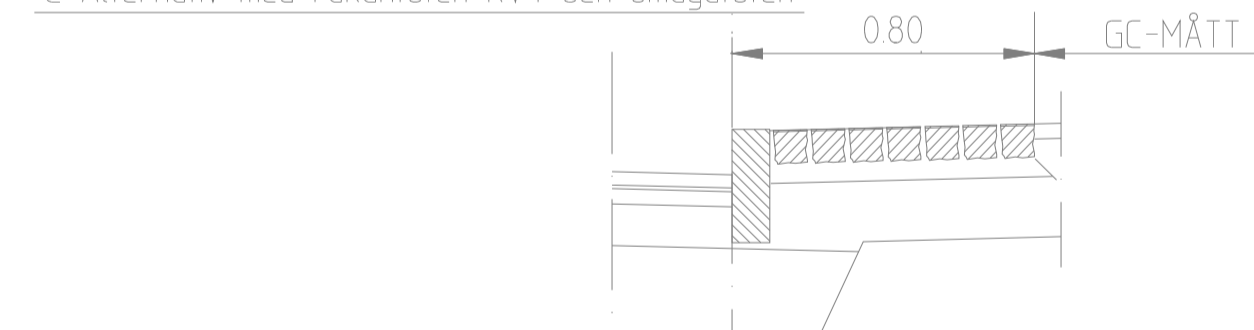

D Alternativ med betongkantsten BTGB och platta

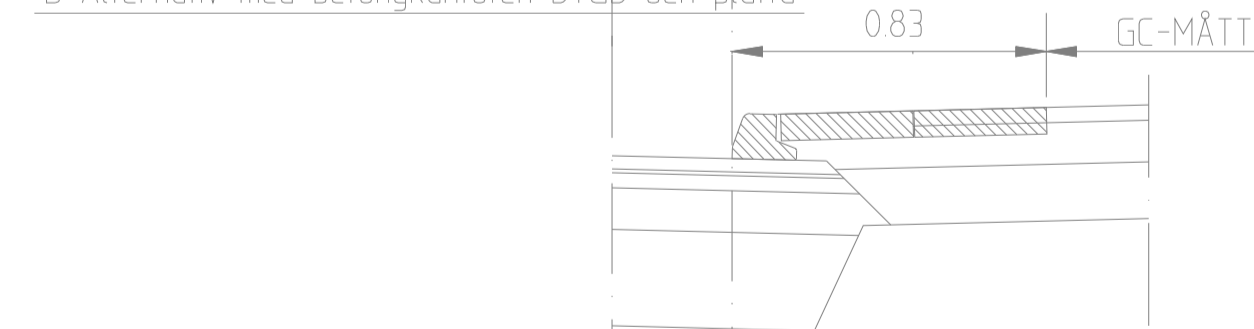


E Alternativ med råkantsten RV4 och platta

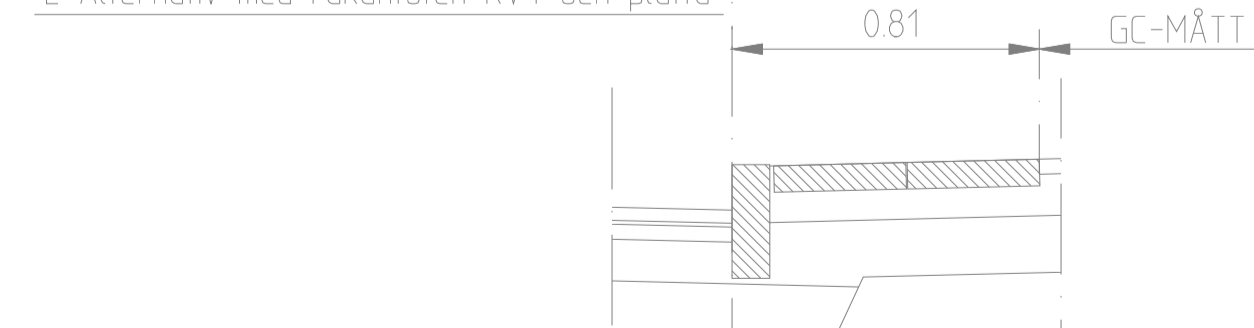

### INTILL KÖRBANA UTAN TRÄD, "HALVCENTRALT" BELÄGNA MED ANGÖRING/UPPSTÄLLINGSFÄLT


A Alternativ lägsta klass

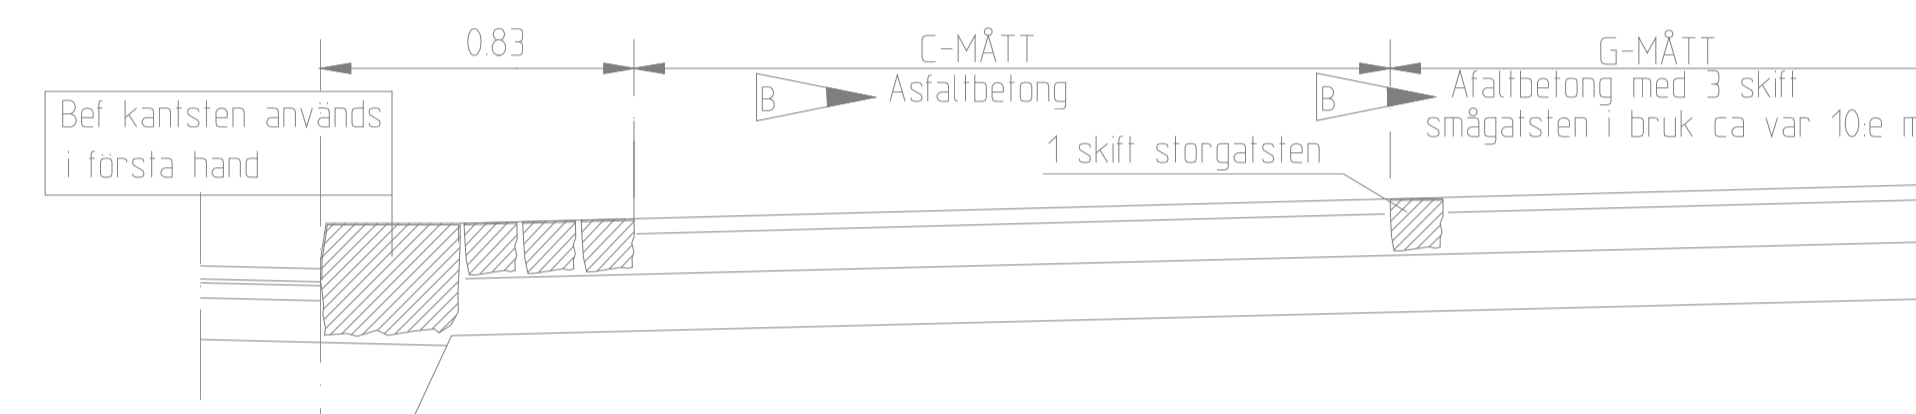


A Alternativ lägsta klass, plan



B Alternativ mellanklass

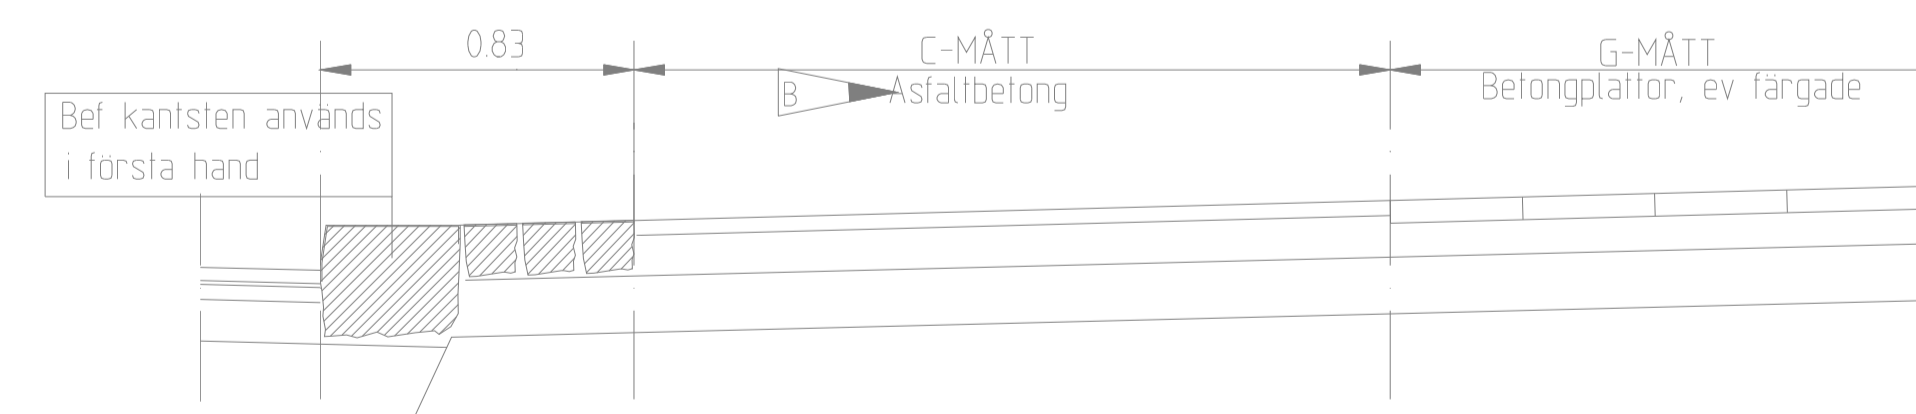

C Alternativ hög klass

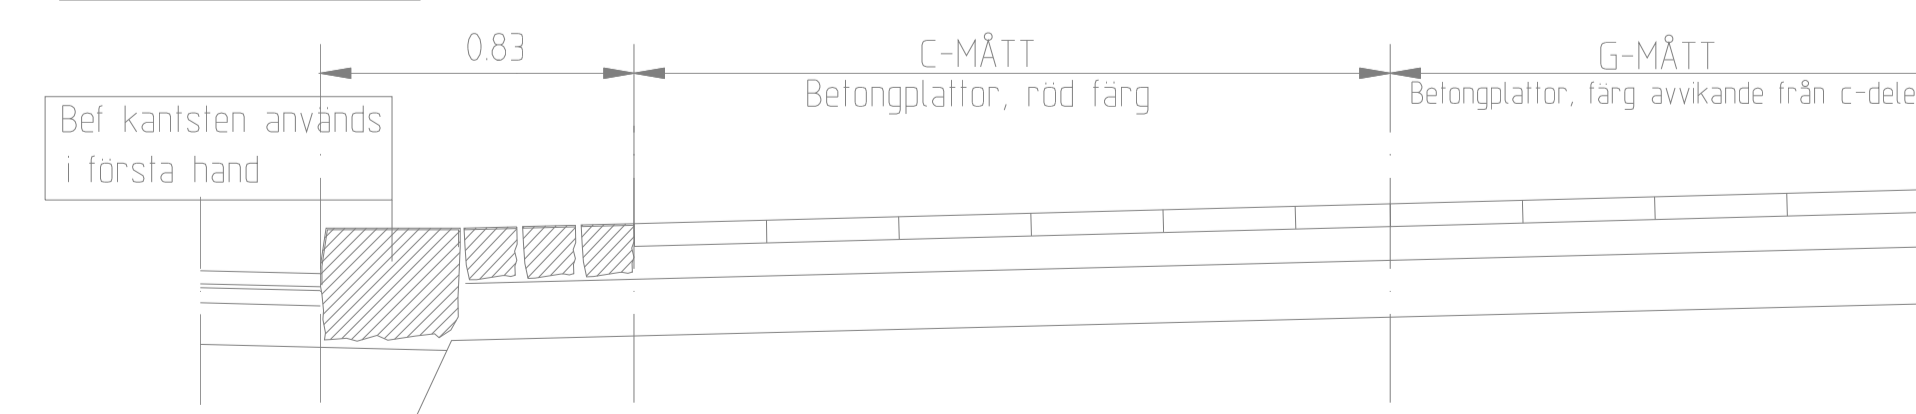

C	1	02-02-01	GC-mått hänvisning till C12	RA
B	5	99-09-16	Beläggningstexten i sektioner	RA
A		94-05-11	GCM-stöd	RA
Rev	Antal rev	Rev datum	Rev omfattning	Verkens rev datum
Rev				godkänd

<p>GATUBOLAGET KONSULT BOX 1086 405 23 GÖTEBORG TEL 031/333 85 00</p>		<p>UPPRÄTTAD FÖR <b>STANDARDRITNING</b> GC-BANOR PRINCIPSEKTIONER</p>	
HANDLAGGARE	VERIFIERAD	HAFT DEL	
ROLF ANDERSSON			
DWG-FIL	DRITAD/KONSTR	DNR	
-4540	RA	363/93	
GÖTKÄND GÖTEBORG			
93-12-01			
SKALA	OBJEKTSNR	RITNINGSR	REV
1:20 vid A1			363/93-4540 C