



# KORSNING MELLAN LOKALGATOR, PRINCIPER

## UTFORMNING MED DELVIS GÅNGBANA

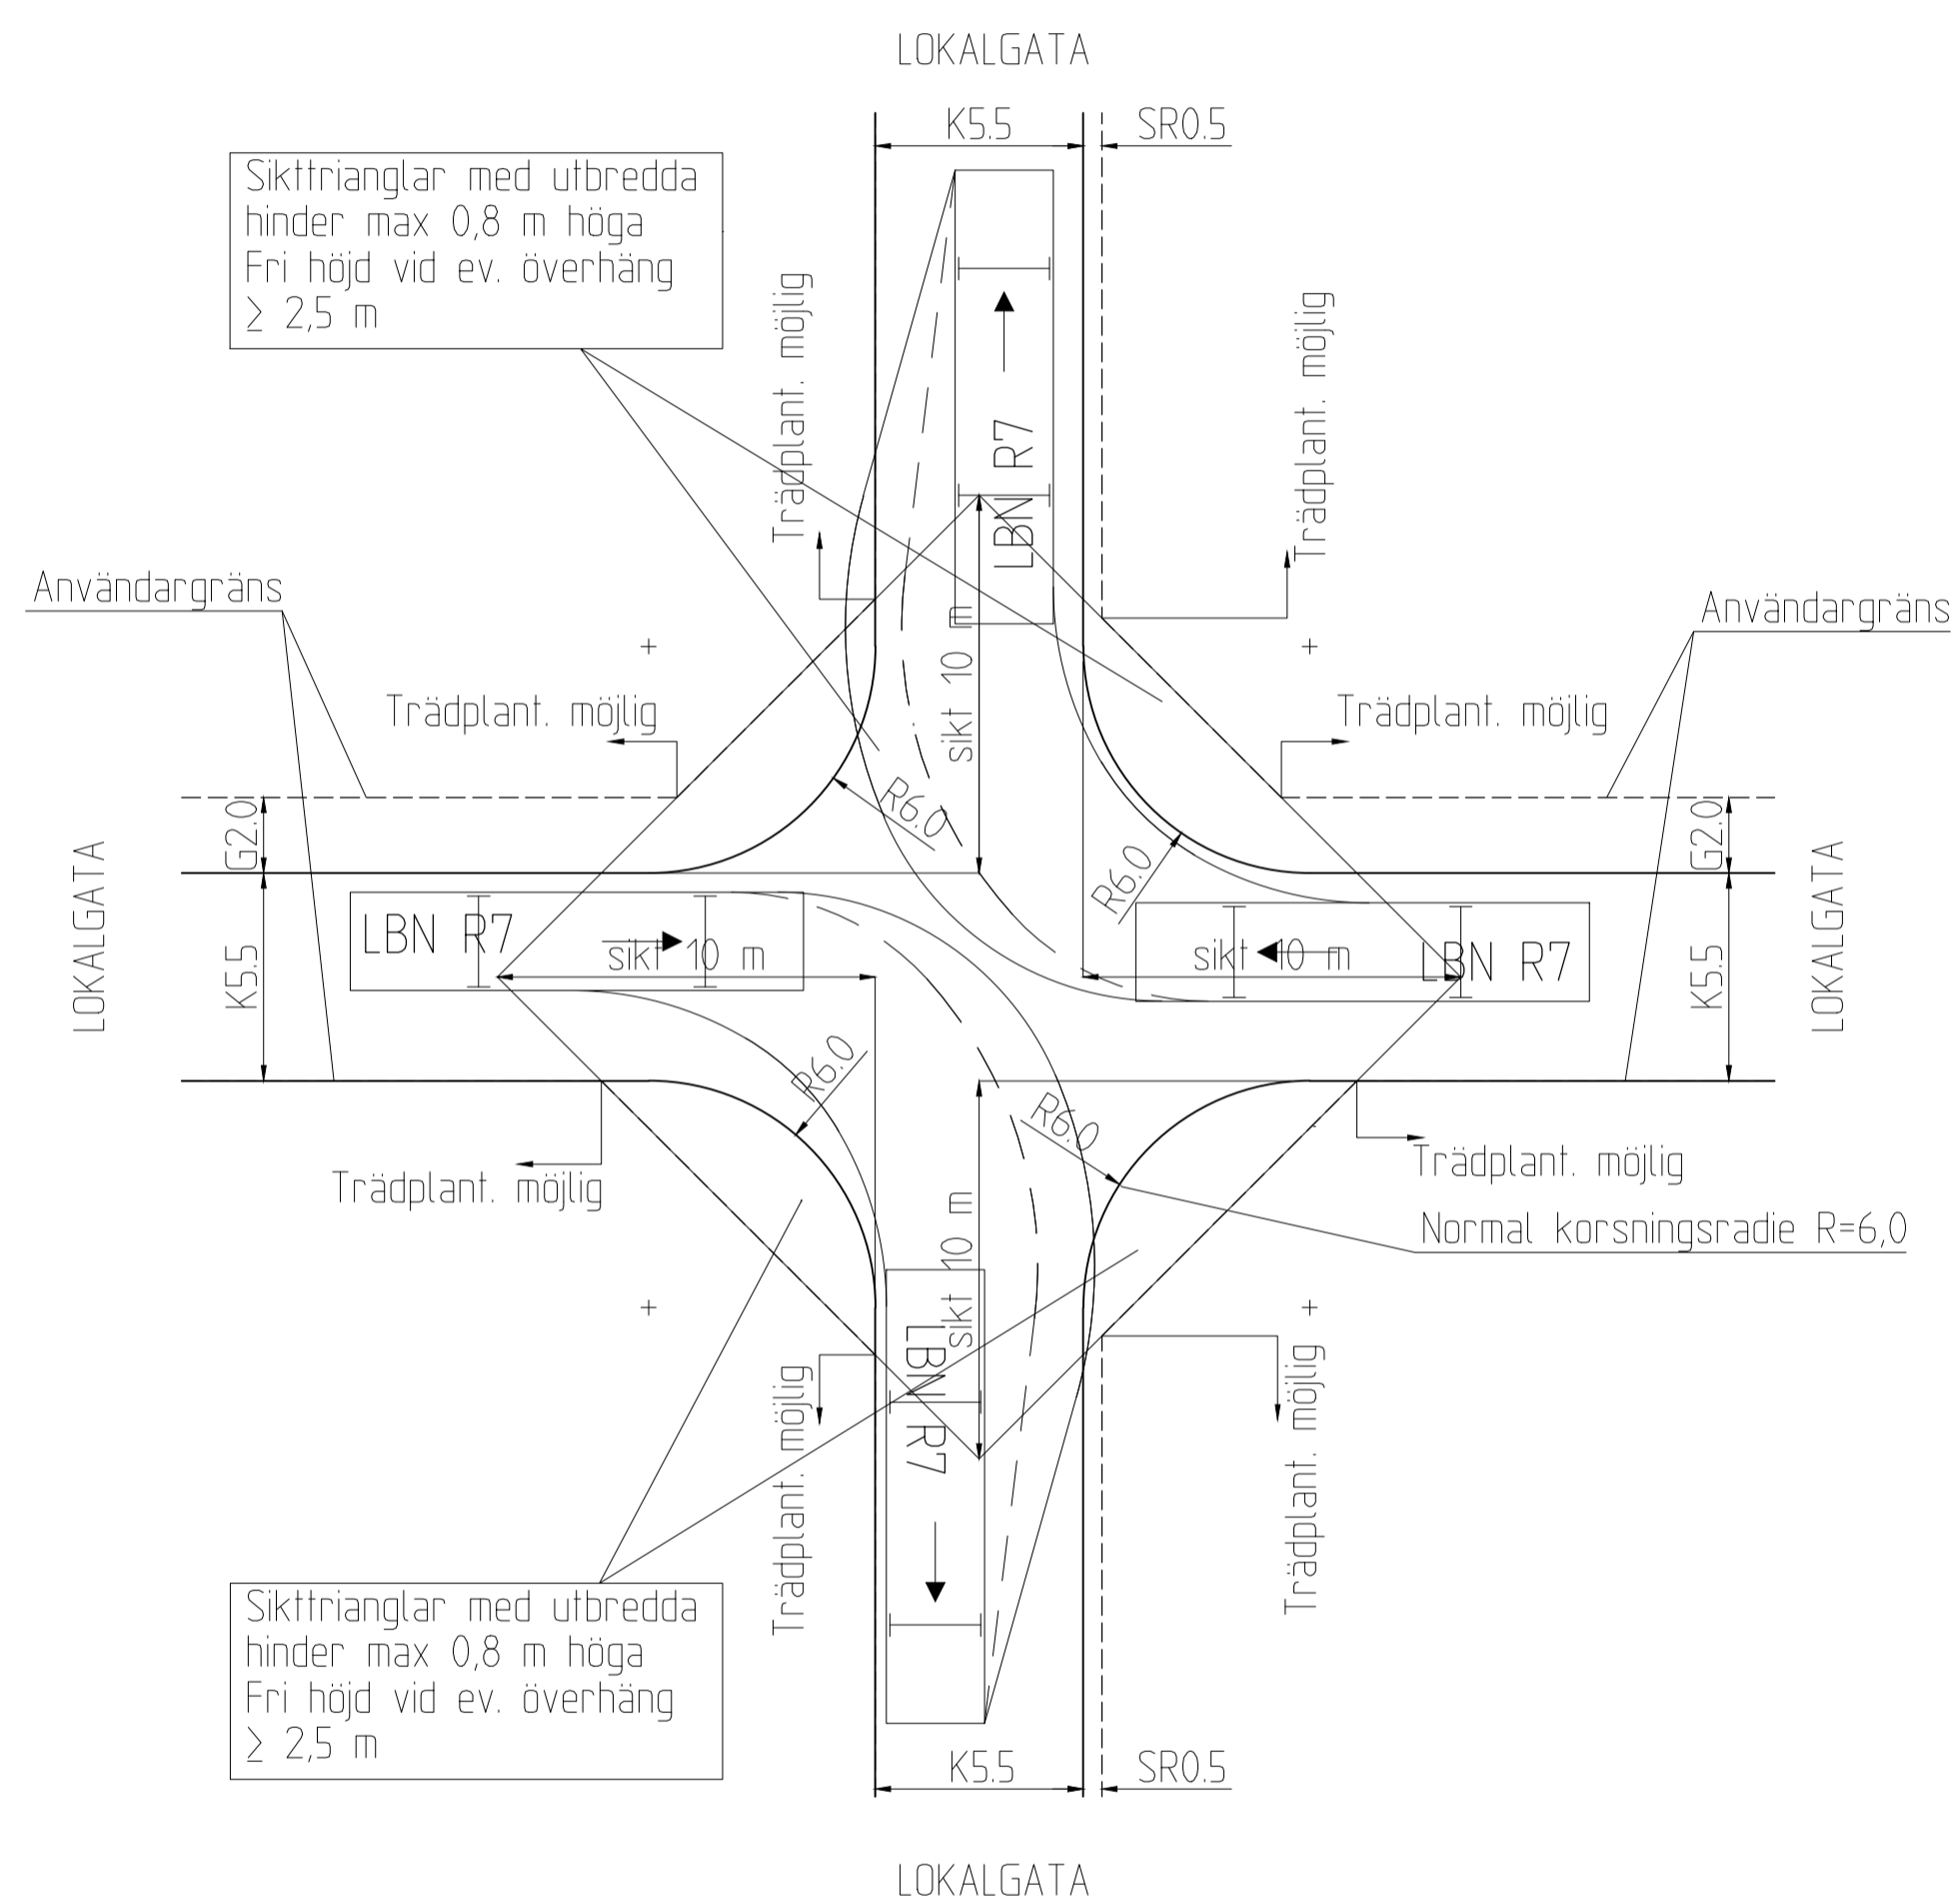

## UTFORMNING MED GÅNGBANOR BÅDA SIDOR

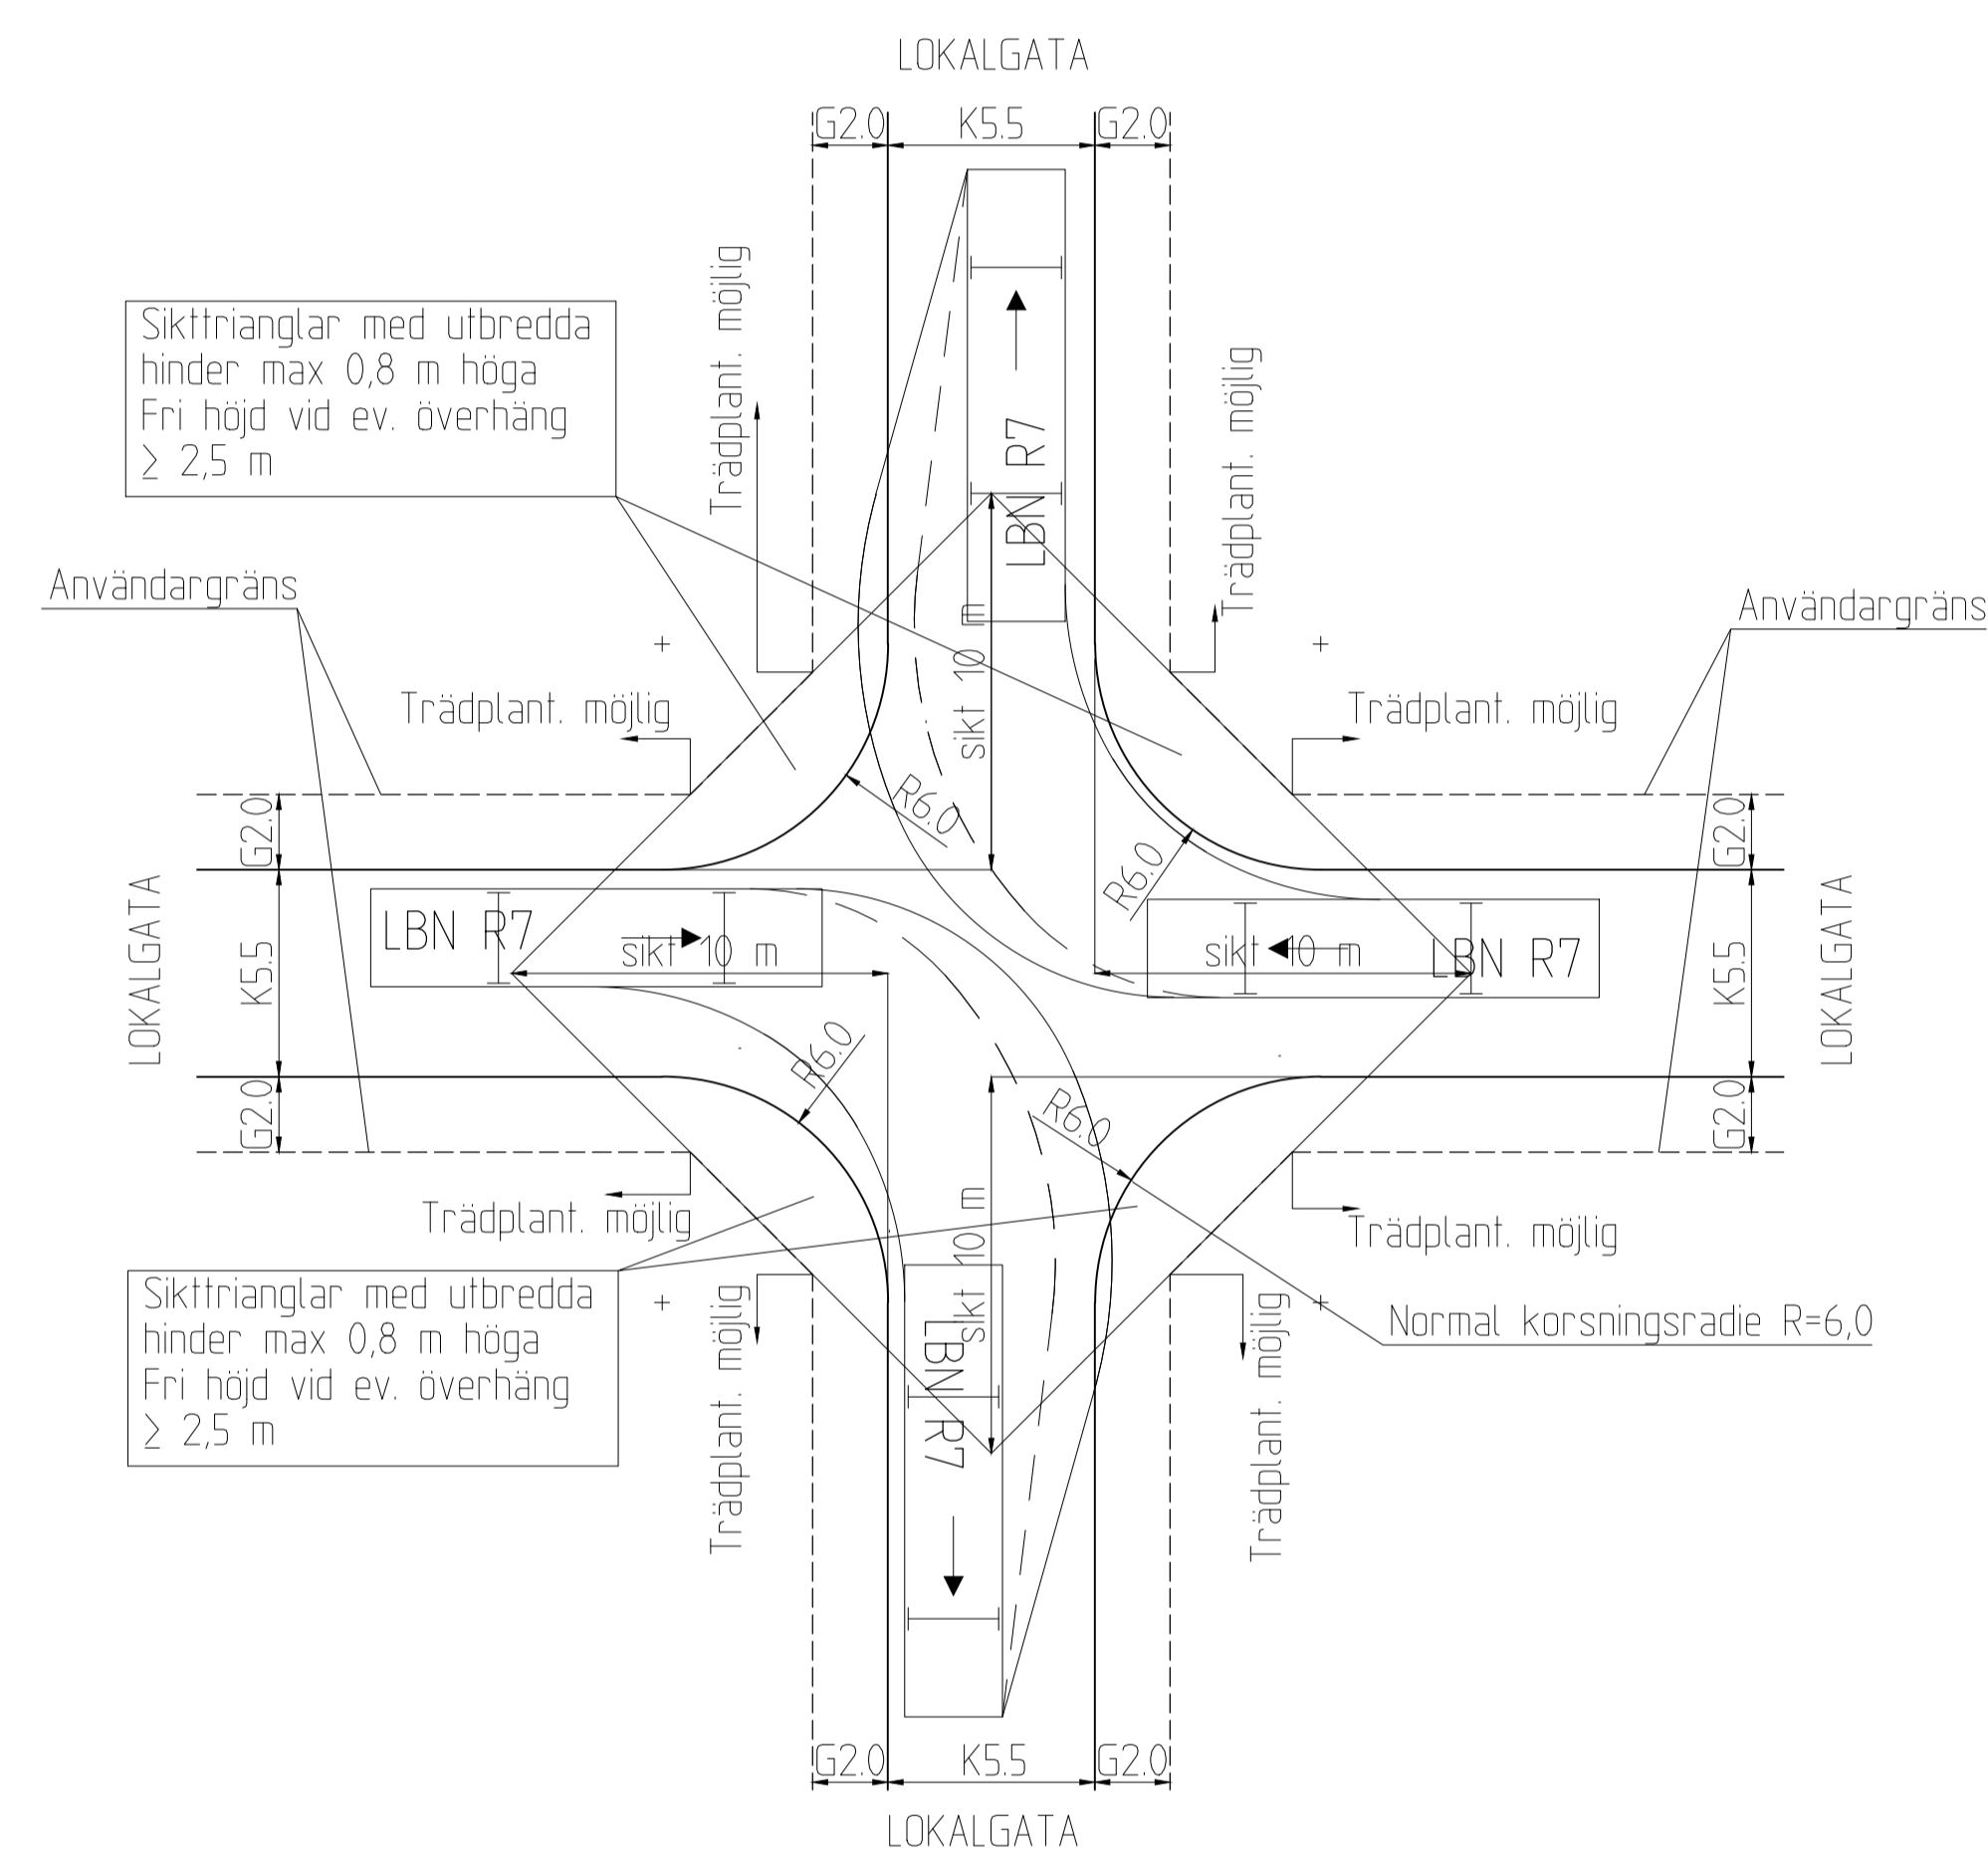

	GATUBOLAGET KONSULT BOX 1086 405 23 GÖTEBORG TEL 031/333 85 00		UPPRÄTTAD FÖR 	
	HANDELAGGARE ROLF ANDERSSON		VERIFERAD HAFST DEL	
DWG-FIL -4559.dwg		STAD/KONSTR 		OBJEKTSNR 363/93
EDDKANG GÖTEBORG 2007-02-01		SKALA 1:1200	RITNINGSNR 363/93-4559	REV