



# KORSNING MELLAN LOKALGATOR, PRINCIPER


## UTFORMNING MED DELVIS GÅNGBANA

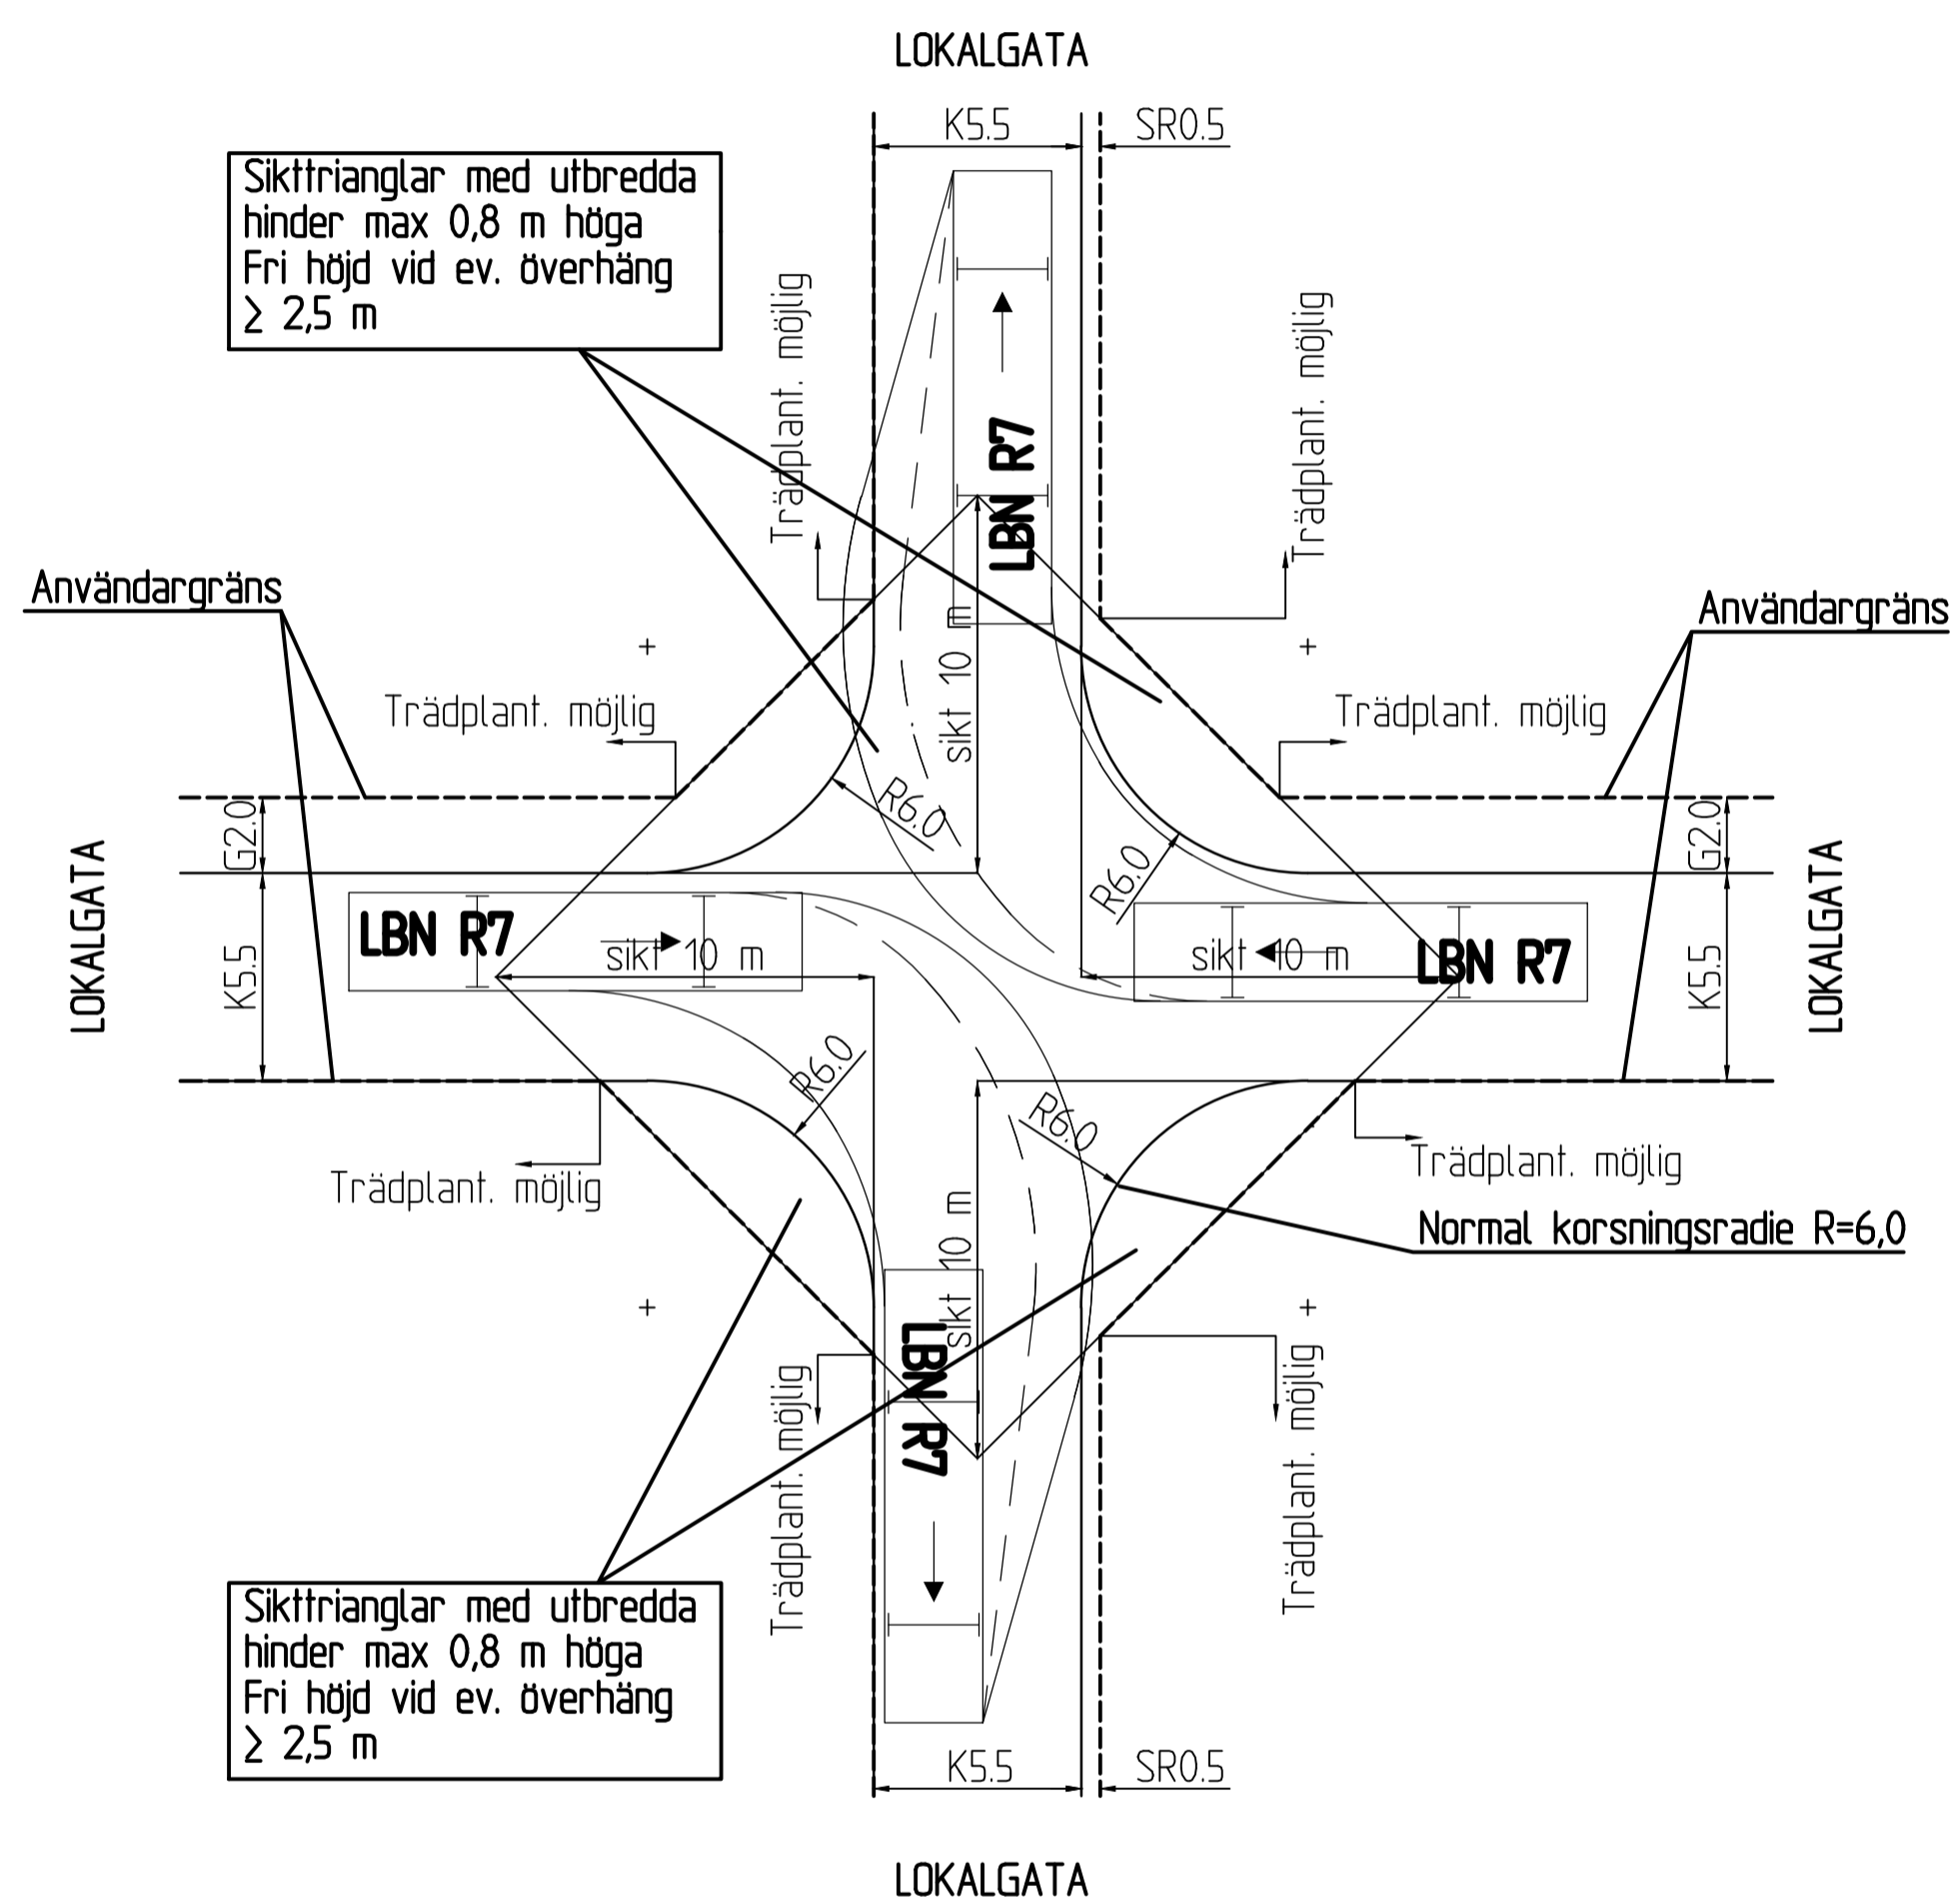

## UTFORMNING MED GÅNGBANOR BÅDA SIDOR

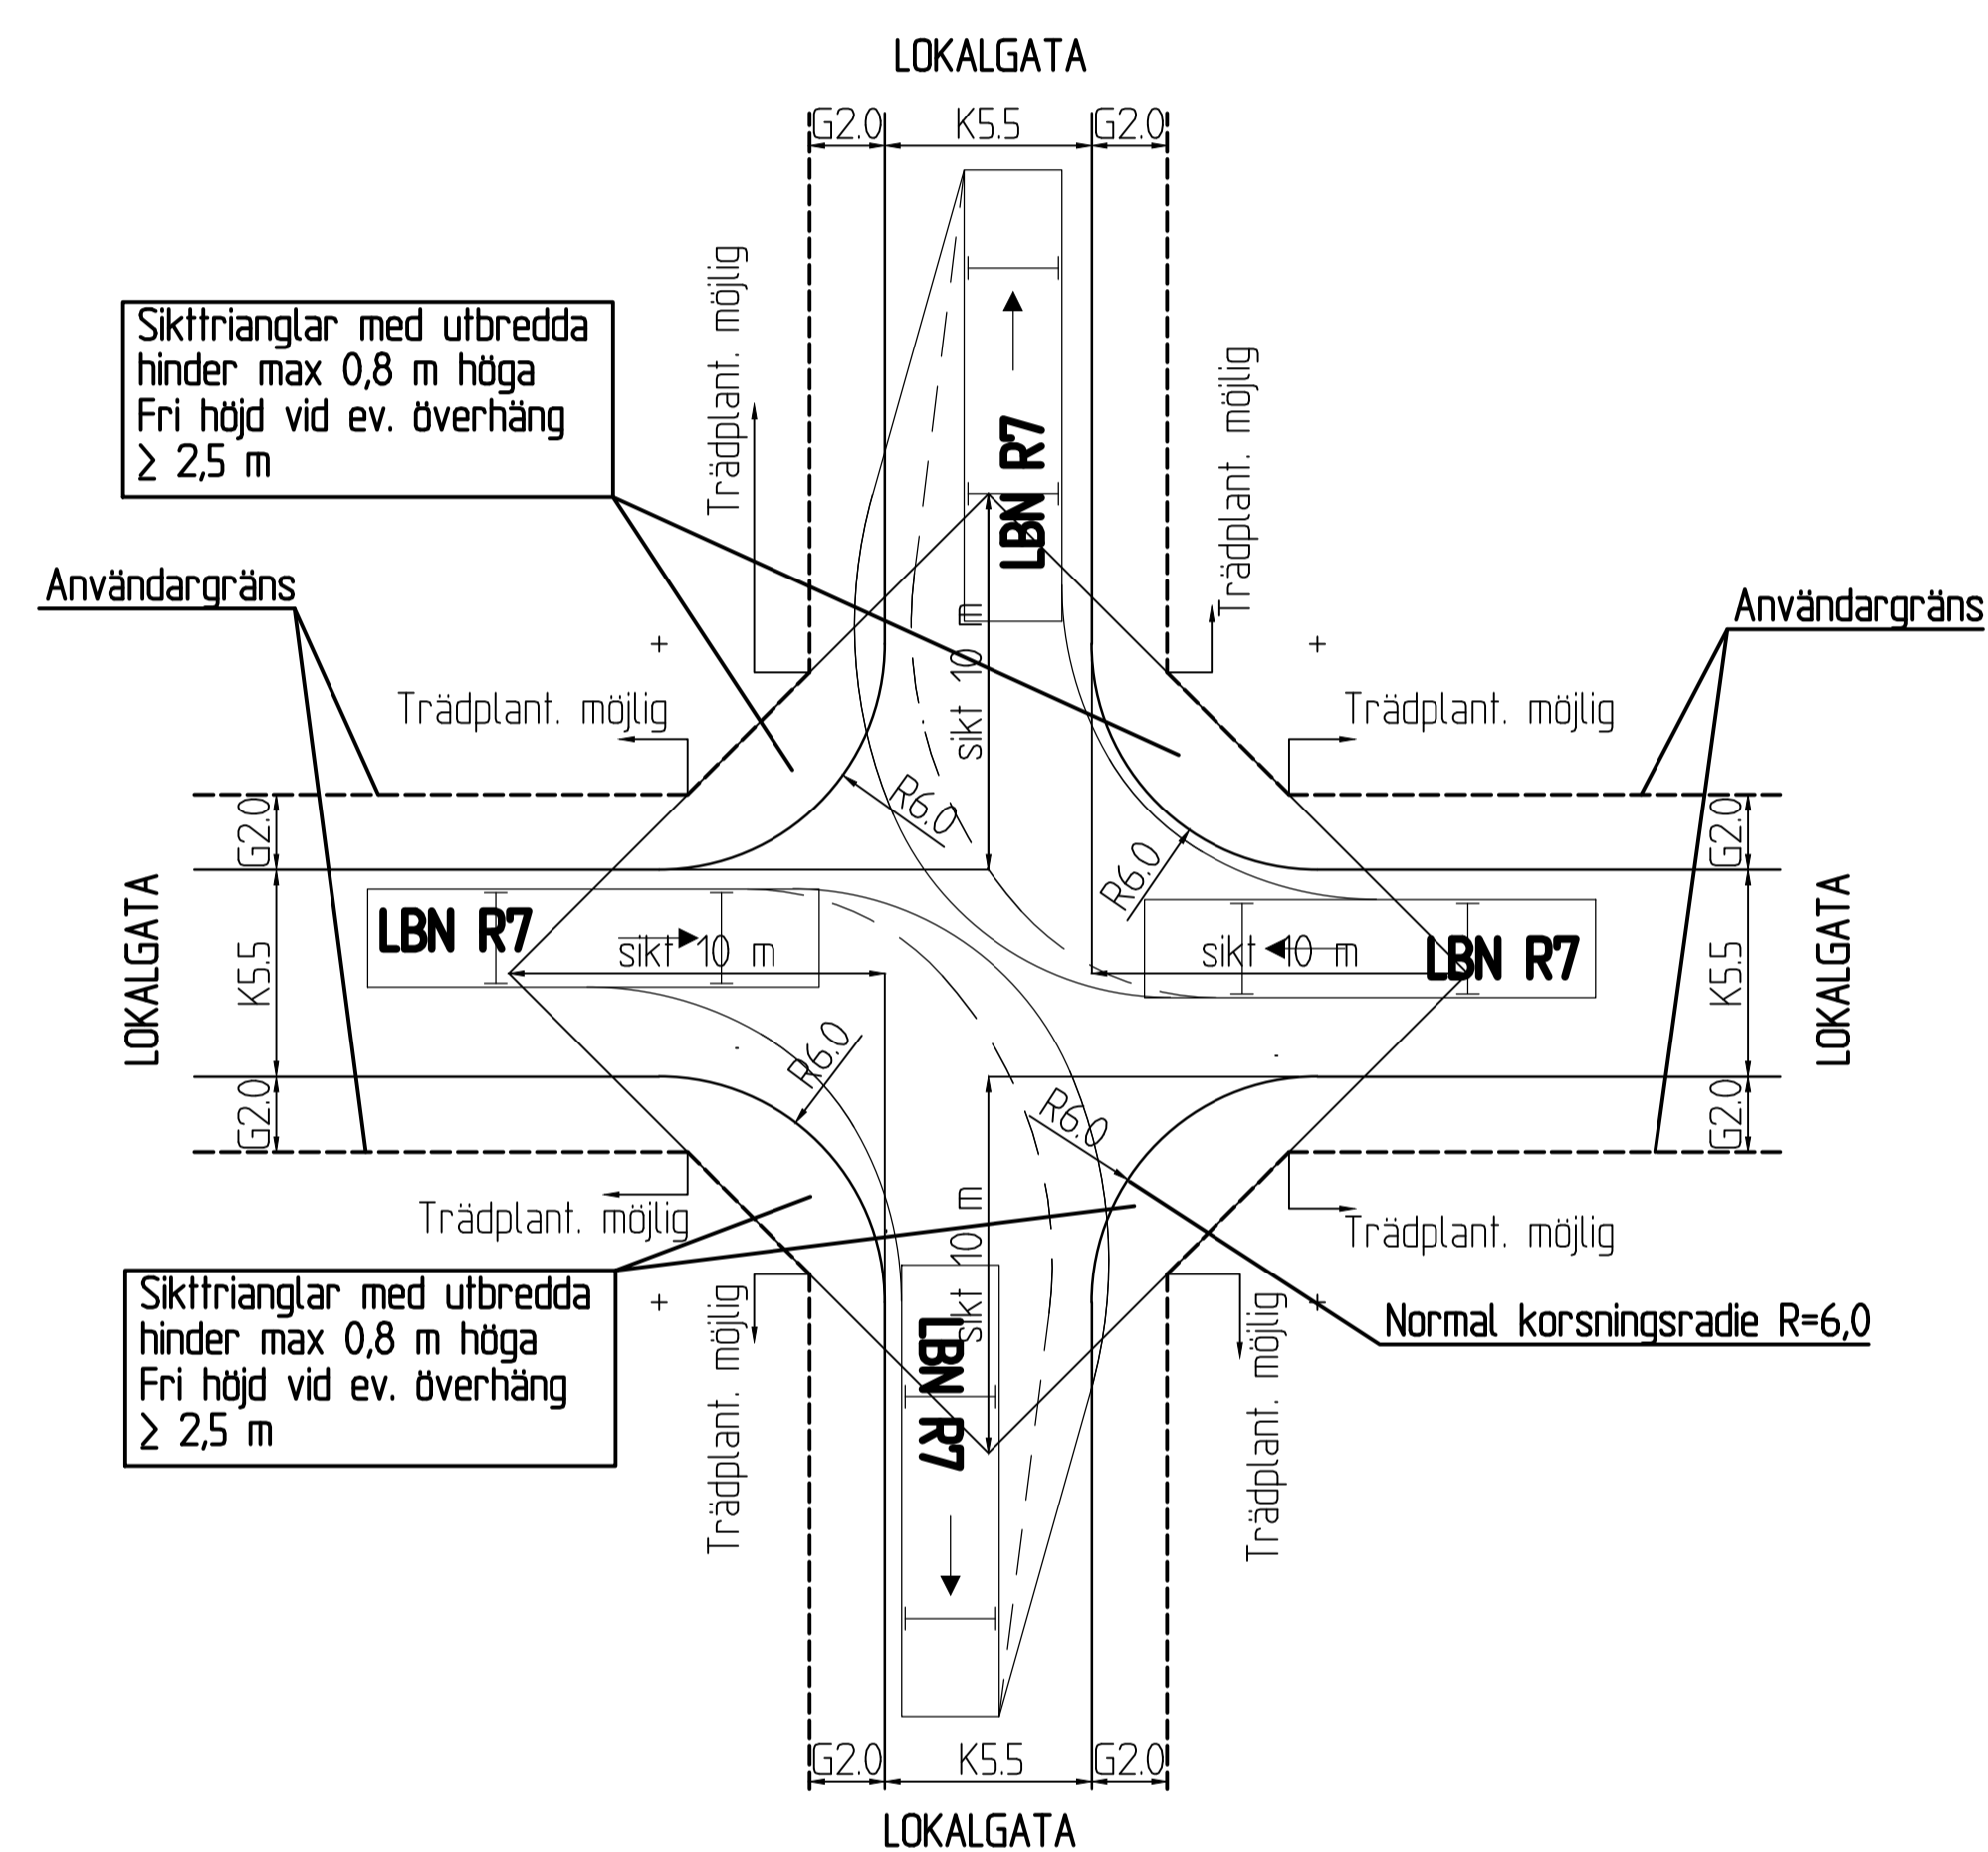

Se även kap C12 Sektionsbredder

|   |             |  |                                  |   |
|---|-------------|--|----------------------------------|---|
| A   | 1           | 2008-02-01   | Hänvisning med länk till kap C12 | RA                                      |
|   | Rev<br>liff | Anfal<br>rev   | Rev datum<br>Rev omfattning      | Verkens<br>rev datum<br>Rev<br>godkänd  |
|  |             | GATUBOLAGET<br>KONSULT<br>BOX 1086<br>405 23 GÖTEBORG<br>TEL 031/333 85 00 |                                  | KORSNING MELLAN LOKALGATOR<br>PRINCIPER |
| HANDELSEGEN<br>ROLF ANDERSSON   |             | VERIFIKAD<br>RITAD/KONSTR  | RAFT DEL<br>DNK                  |   |
| DWG-PL<br>-4559.dwg   |             | 363/93   | 363/93-4559                      |   |
| EDUCARD ENTERBORG<br>2007-02-01   |             | SKALA<br>A1: 1200  | OBJEKTSNR<br>RITNINGSR<br>REV    |   |