



KORSNING MELLAN LOKALGATOR, PRINCIPER

UTFORMNING MED DELVIS GÅNGBANA

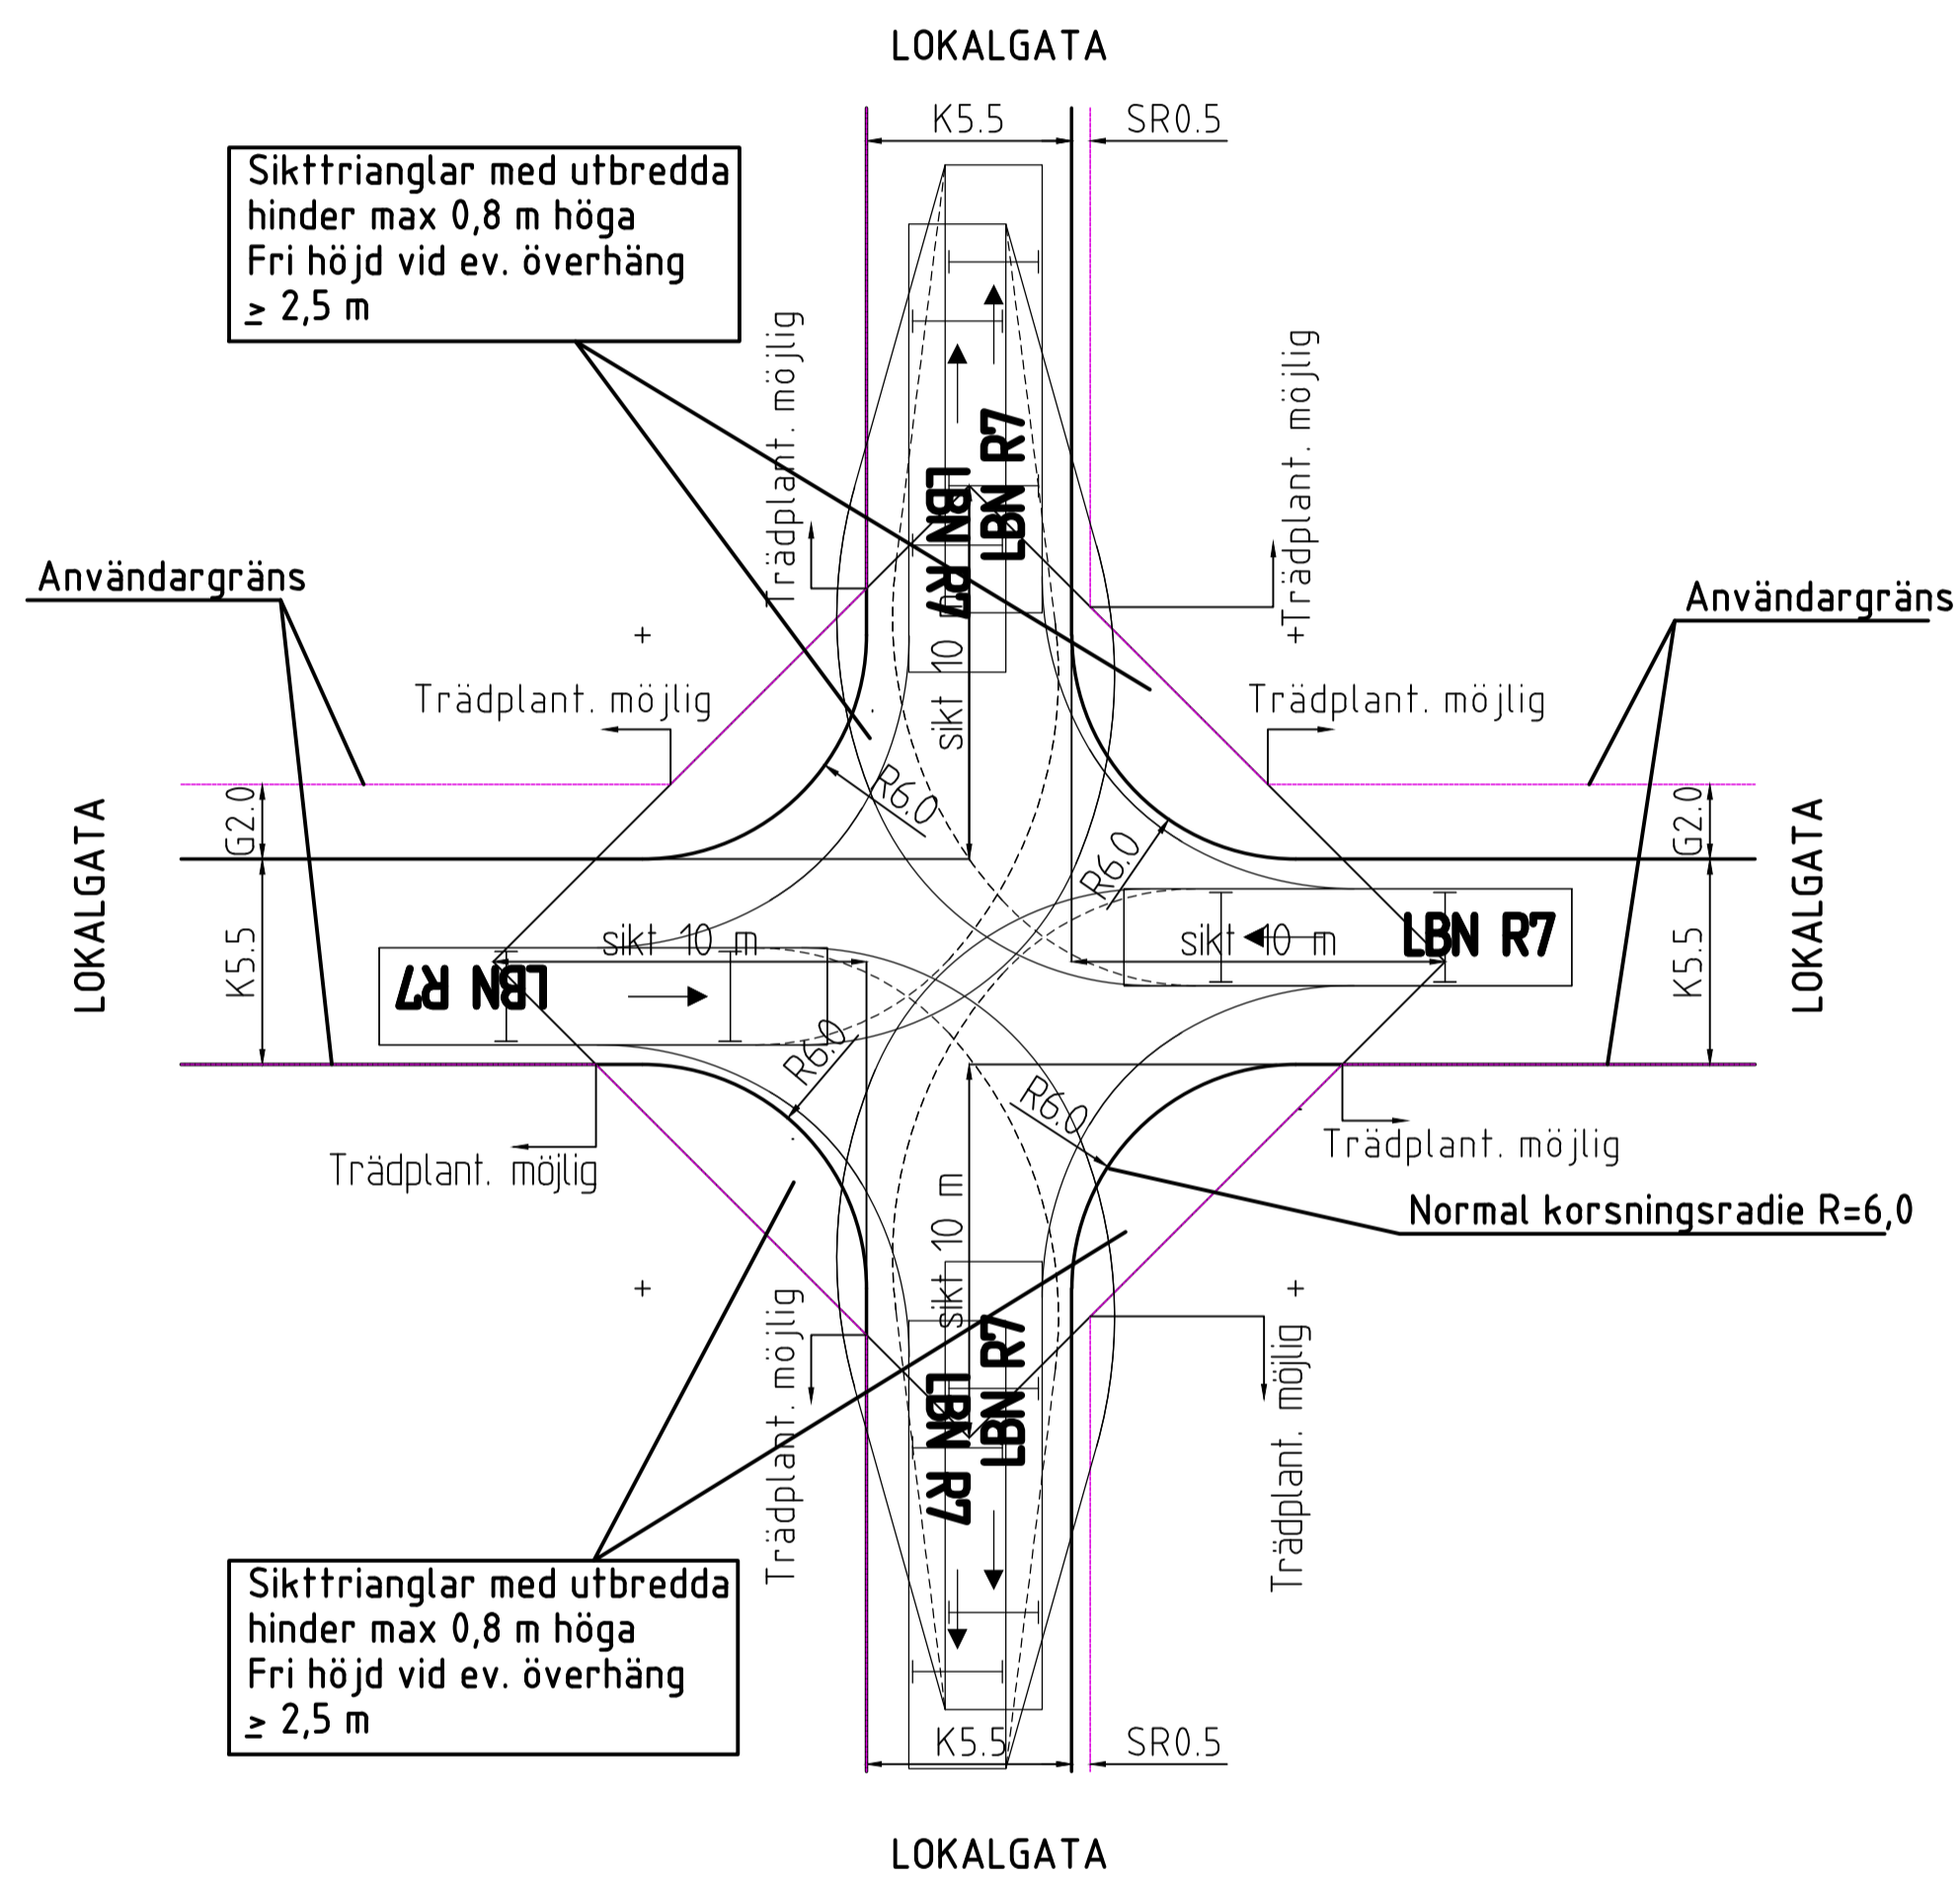

UTFORMNING MED GÅNGBANOR BÅDA SIDOR

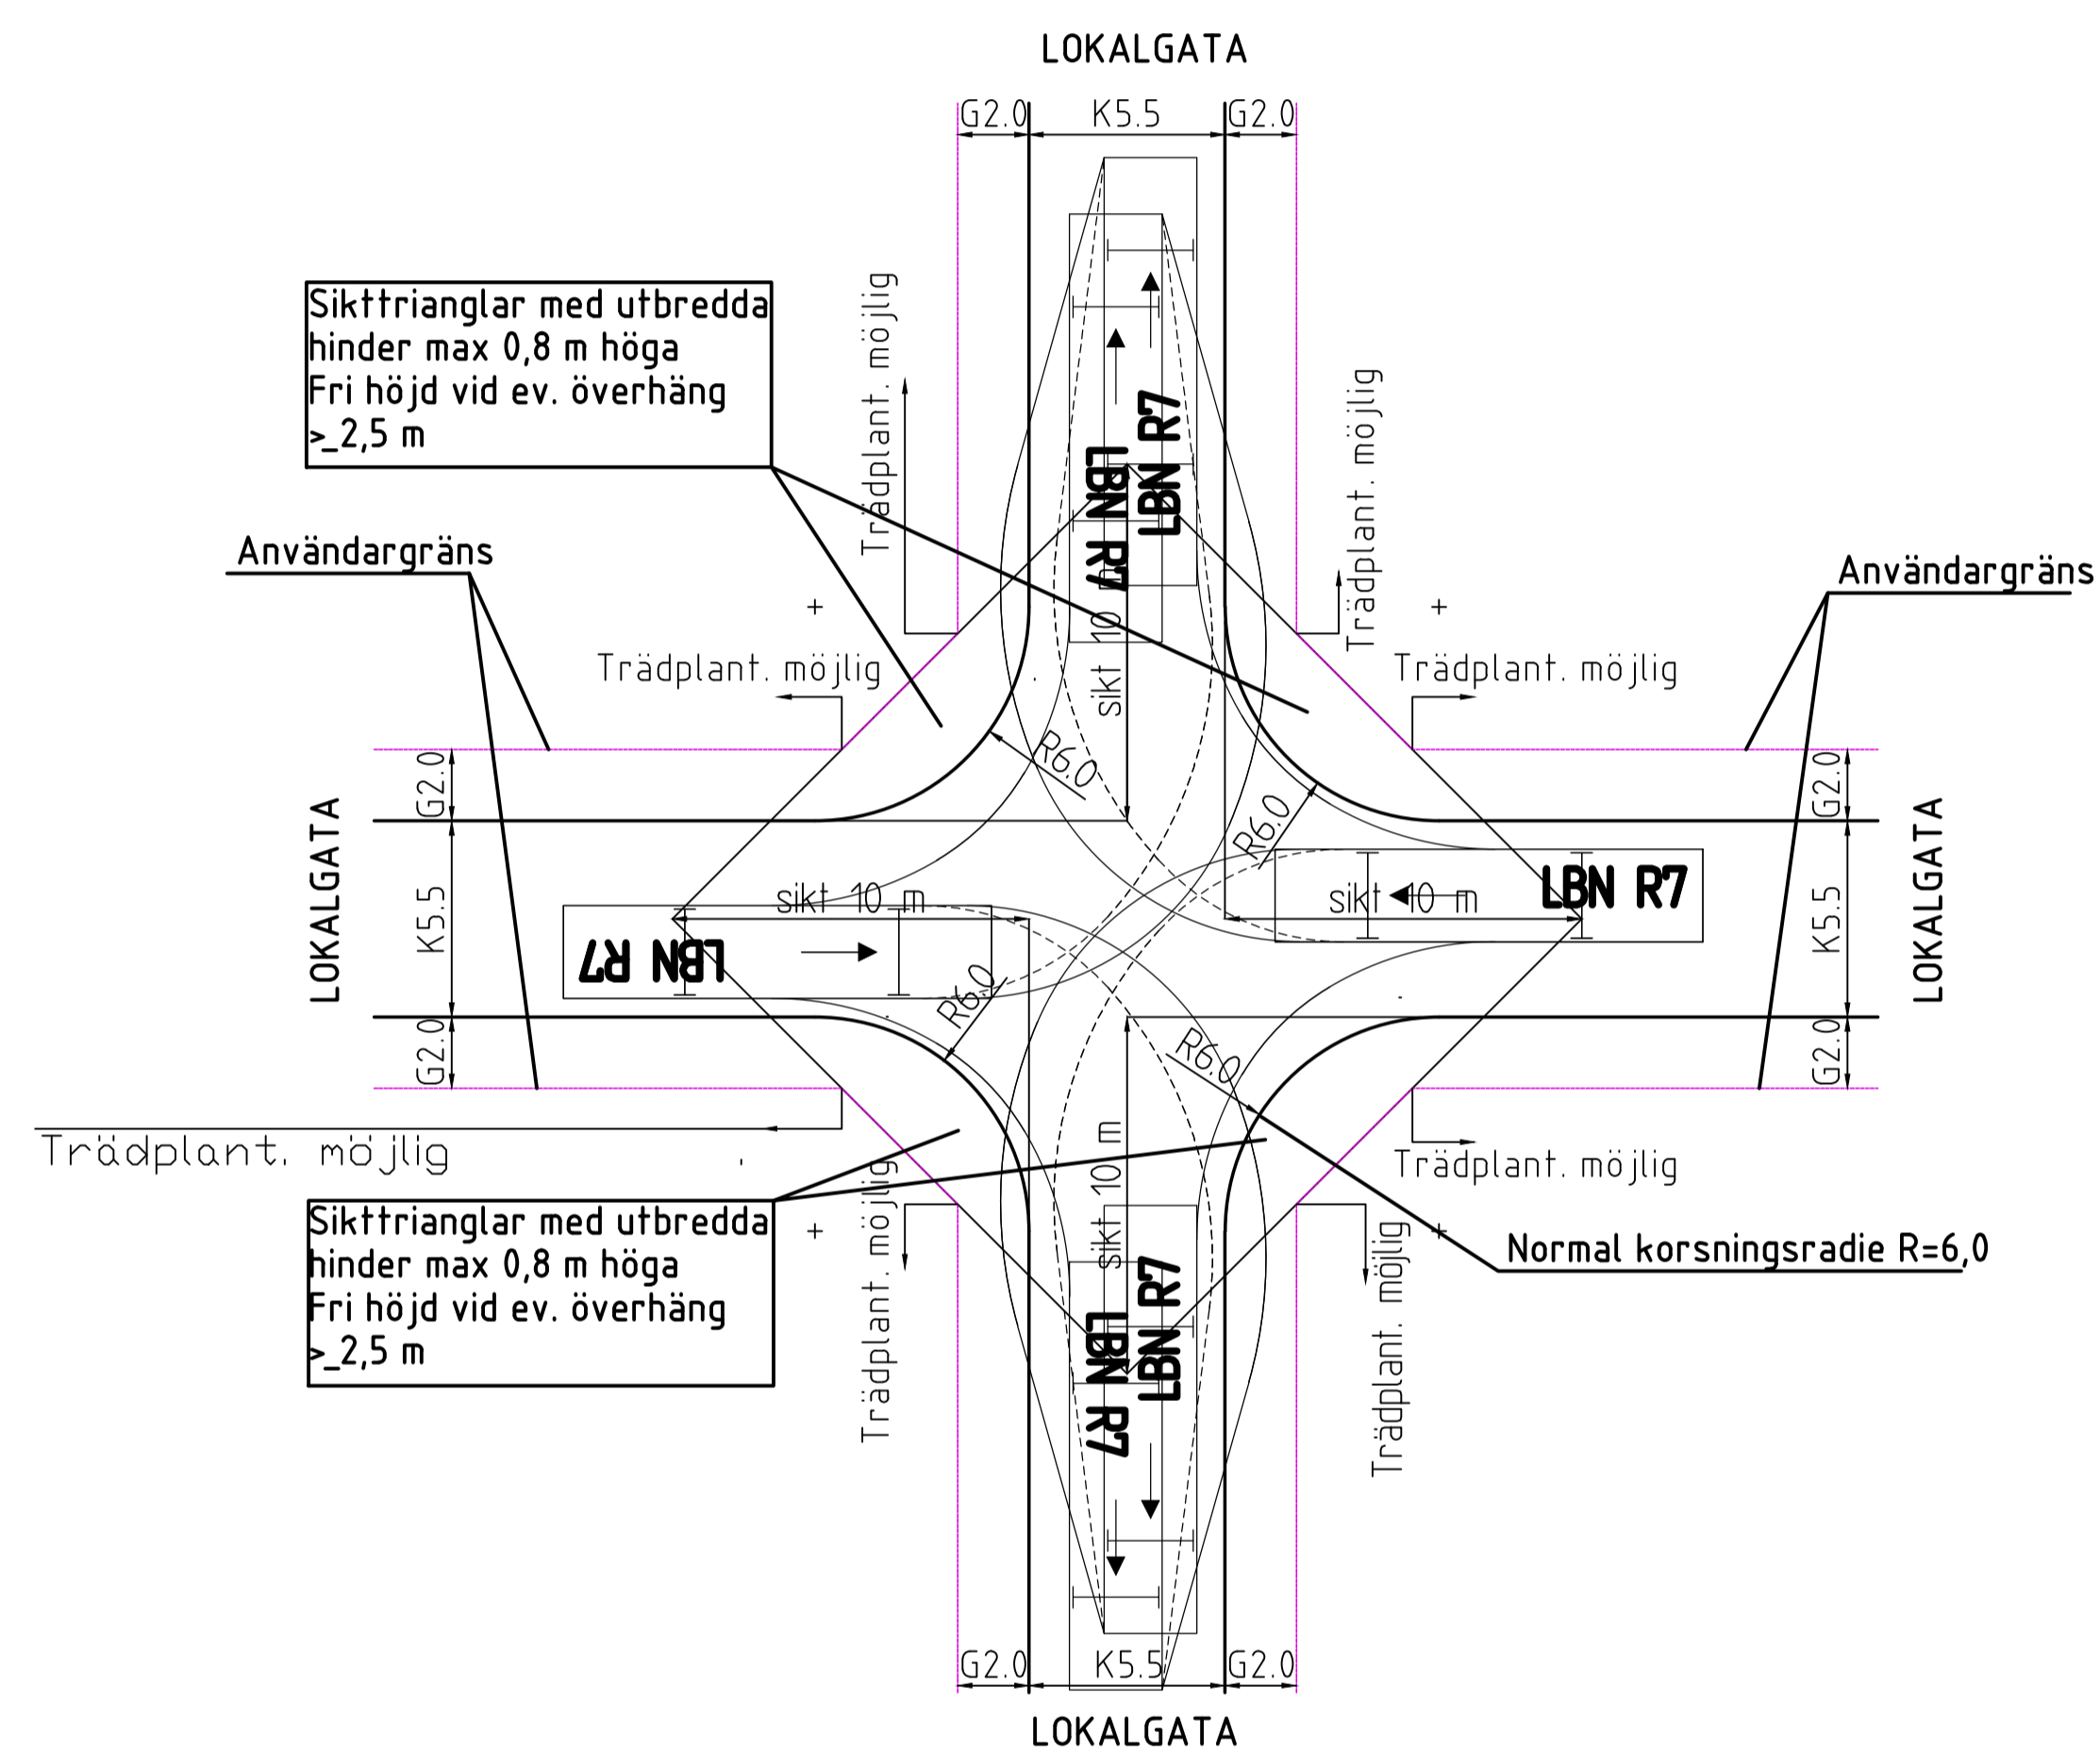

Se även TH kap 2BA Sektionsbredder

D	2017-10-16	Uppdaterat kapitelnamn för hänvisning till TH	SH
C	2013-02-06	Justering hänvisning med länk till kap 1 HBI	FW
B	2011-02-01	Allmän översyn	
A	1	Hänvisning med länk till kap C12	RA
Rev	Antal	Rev datum	Rev omfattning
litt	rev	rev	godkänd
UPPRÄTTAD FÖR			 Göteborgs Stad Trafikkontoret
KORSNING MELLAN LOKALGATOR PRINCIPER			
HANDELÄGARE	VERIFIKERAD	HAFT DEL	
ROLF ANDERSSON			
DWG-PL	DRITAD/KONSTR	DNR	
-4559.dwg		363/93	
GÖRÄND OMBUDS	SKALA	OBJEKTSNR	PRINUMMER
2007-02-01	1:1200		363/93-4559
			REV D