



SÄTTNING I HORIZONTAL YTA, ÄVEN FÖR GAT- OCH MARKSTENSYTA

SKALA 1:20

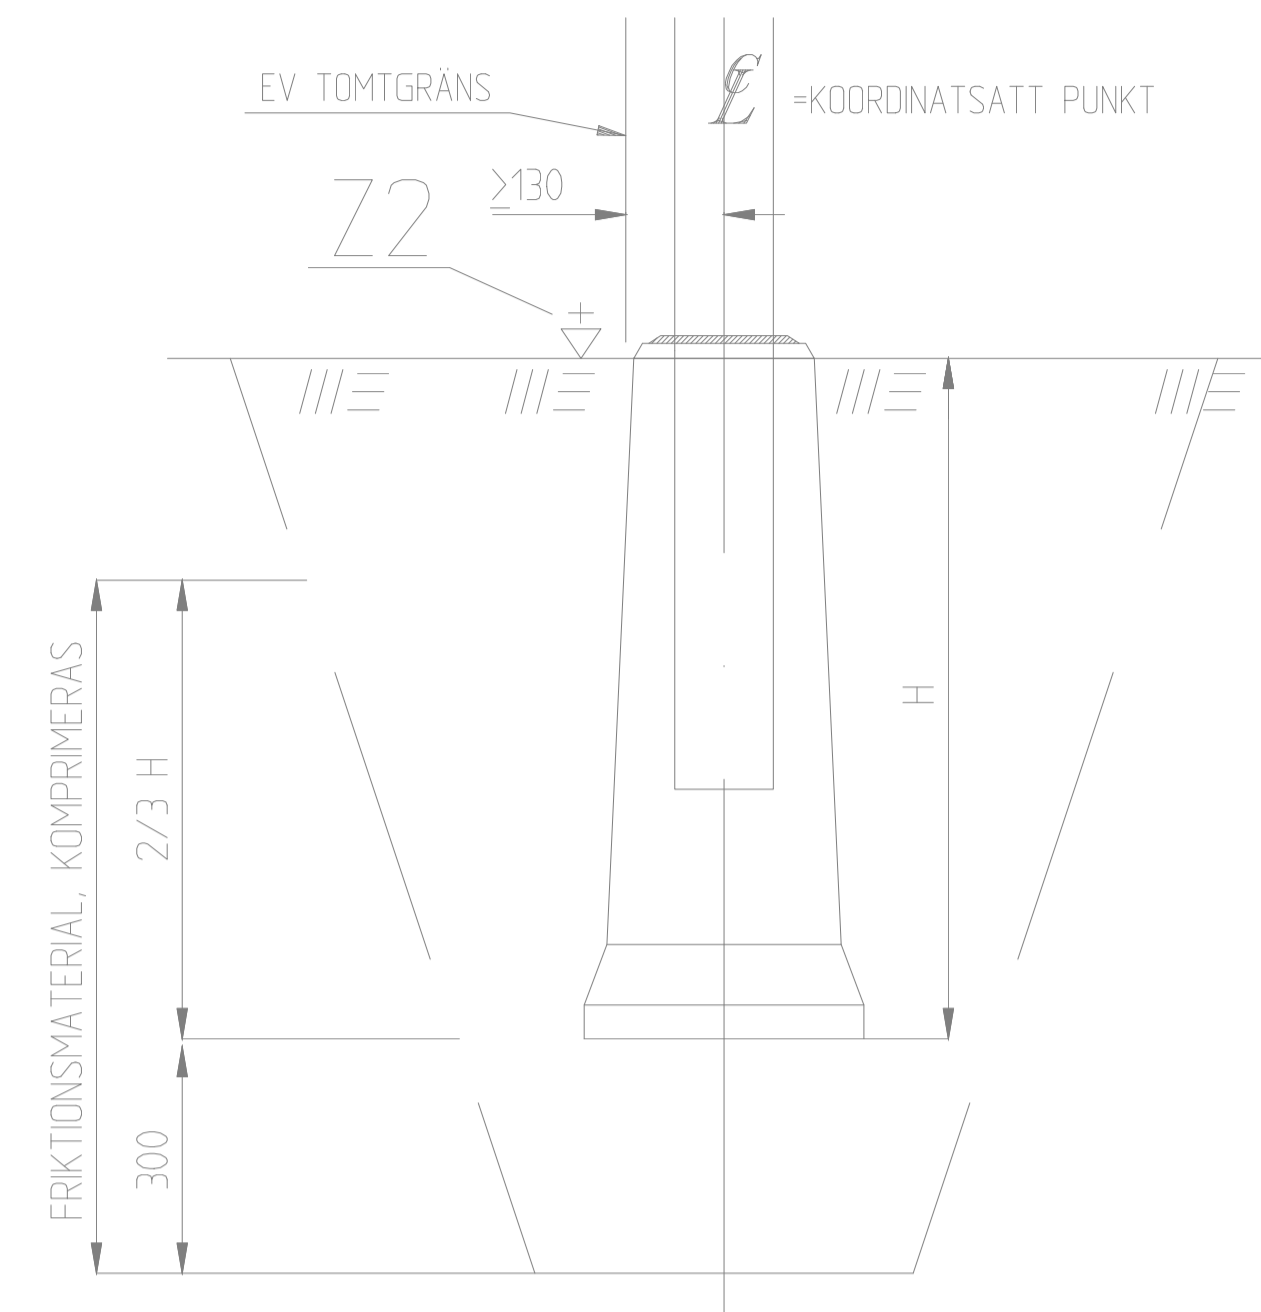

SÄTTNING I SLÄNT

SKALA 1:20

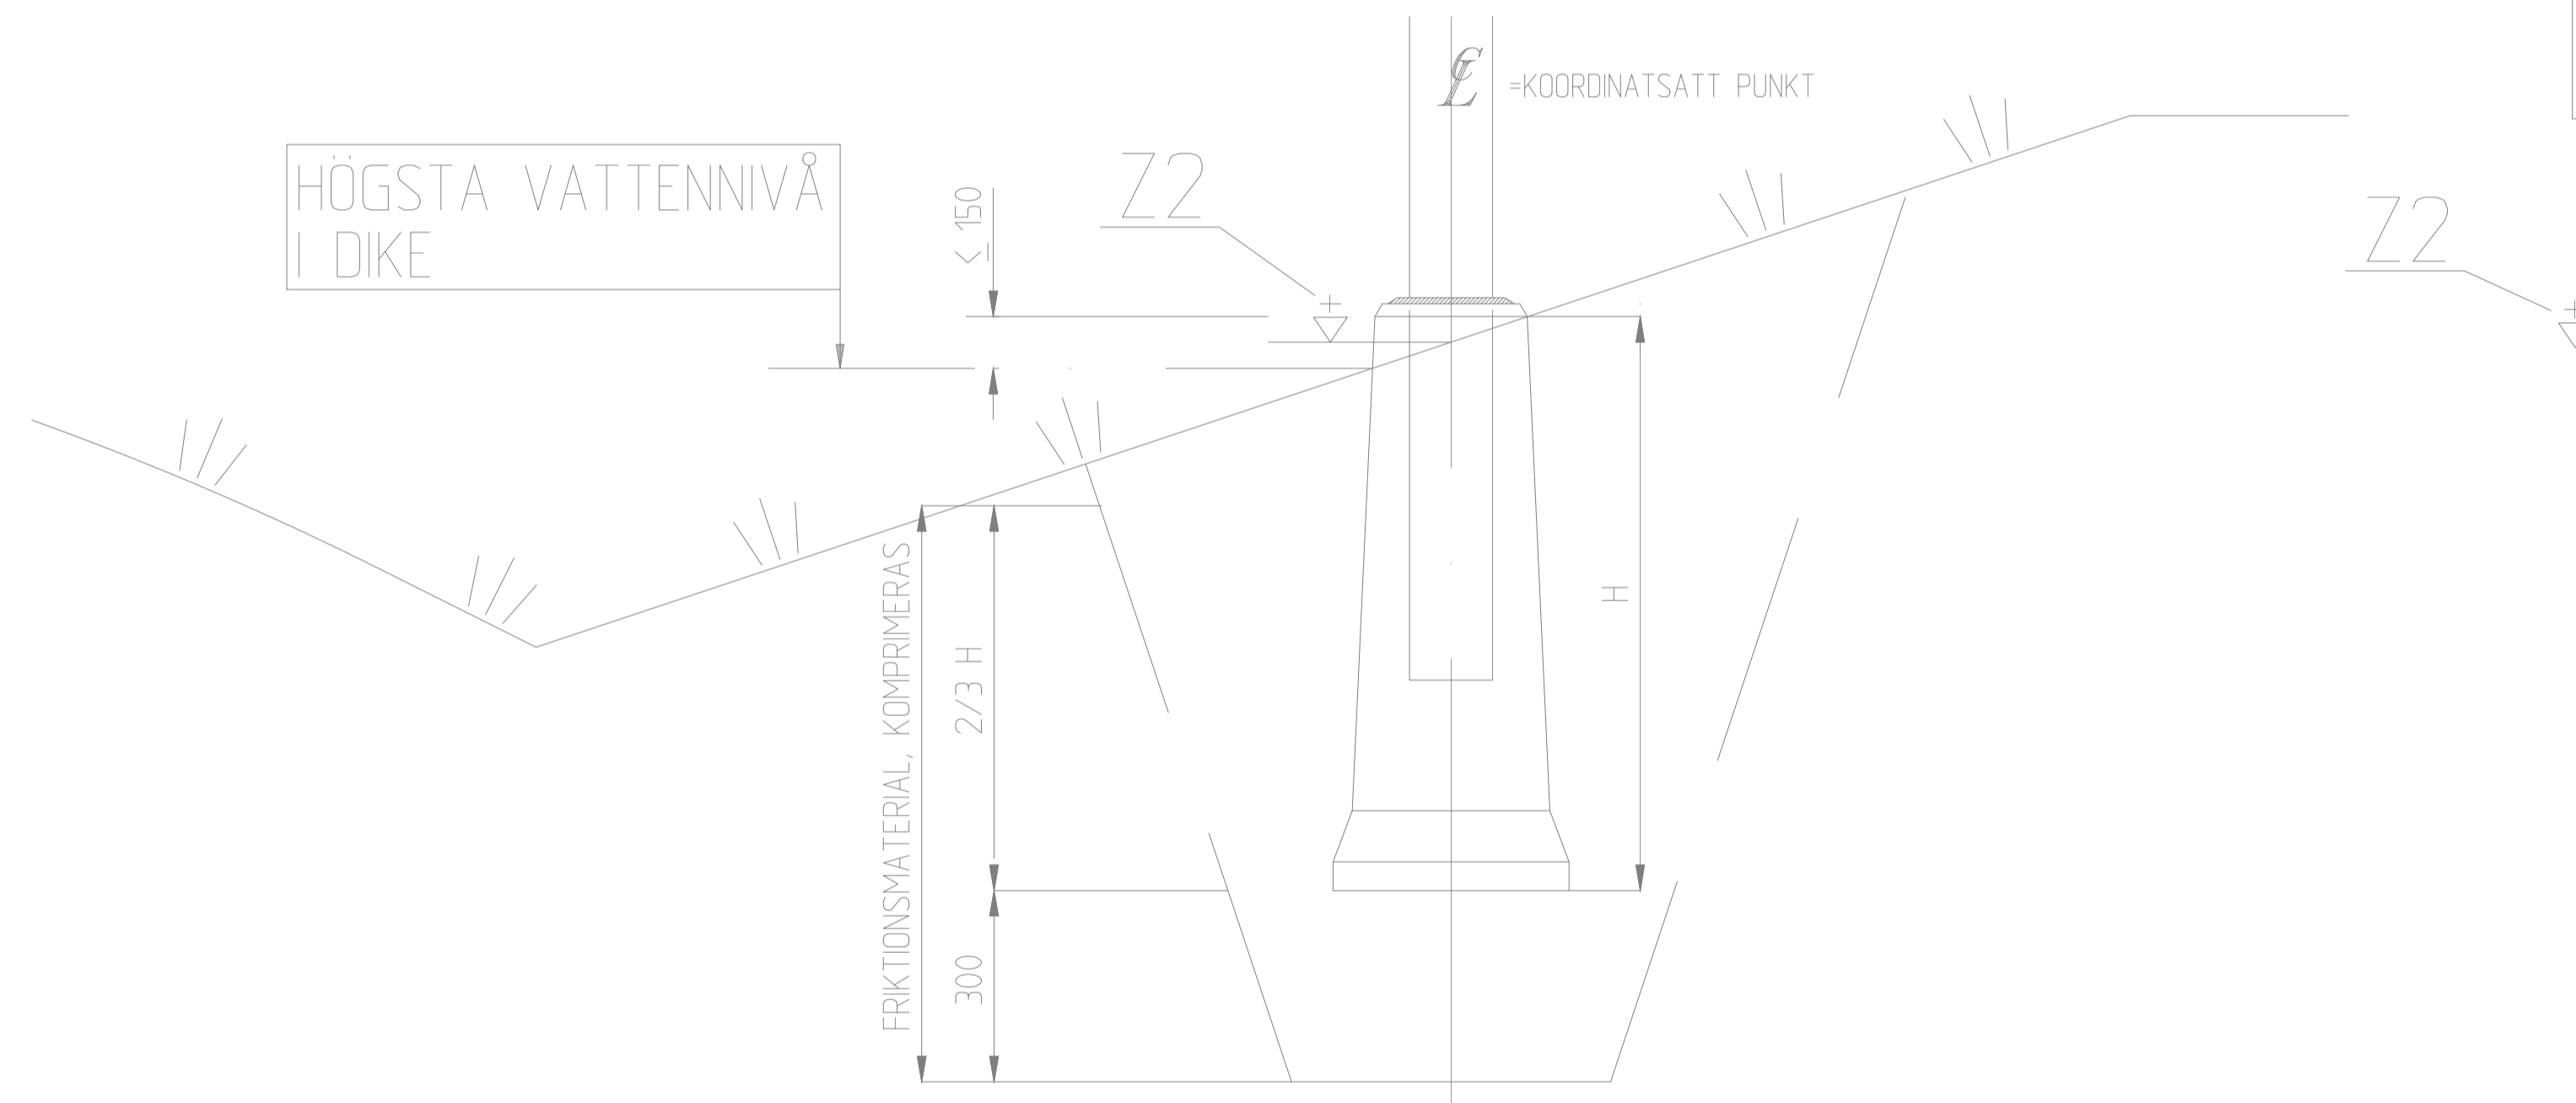



FUNDAMENT FÅR EJ PLACERAS I DIKESBOTTEN. VID KONFLIKT FLYTTAS DIKET UT KULVERTERAS FÖRBI FUNDAMENTET.

FUNDAMENTHÖJD:
HELA DEN AVFASADE DELEN AV BETONGEN SKALL VARA ÖVER FÄRDIG MARK, ±10 MM.

Z2 = FÄRDIG MARKHÖJD VID FUNDAMENTET.
DESSA HÖJDER BERÄKNAS AV ENTREPRENÖREN 
H = SCHAKTDJUP FUNDAMENT

Vid sättning i lättklinker, se ritn 363/93-5544.

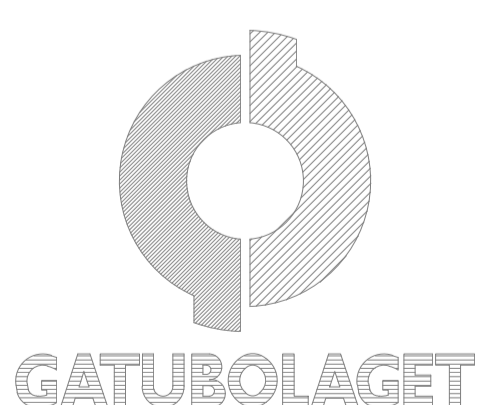A	1	2003-02-01	Ansvar för höjder		RA
Rev tit	Antal rev	Rev datum	Rev omfattning	Verkens rev datum	Rev godkänd
 GÖTEBORGS GATU AB TEKNIK BOX 1086 405 23 GÖTEBORG TEL 031/62 80 00			UPPRÄTTAD FÖR  Göteborgs Stad Trafikkontoret		
HANDLÄGGARE BERTIL MAGNUSSON			KVALSÄKRAD		
RITAD/DWG-FIL		KONSTR. AV	DNR		
RABELF		RA	363/93		
GODKÄND GÖTEBORG		73/ R P C		SKALA	OBJEKTSNR
93-12-01				1:20 vid A3	RITNINGSNR
					363/93-4503
					REV
					A