




Parkstolpe
ritn. 21379

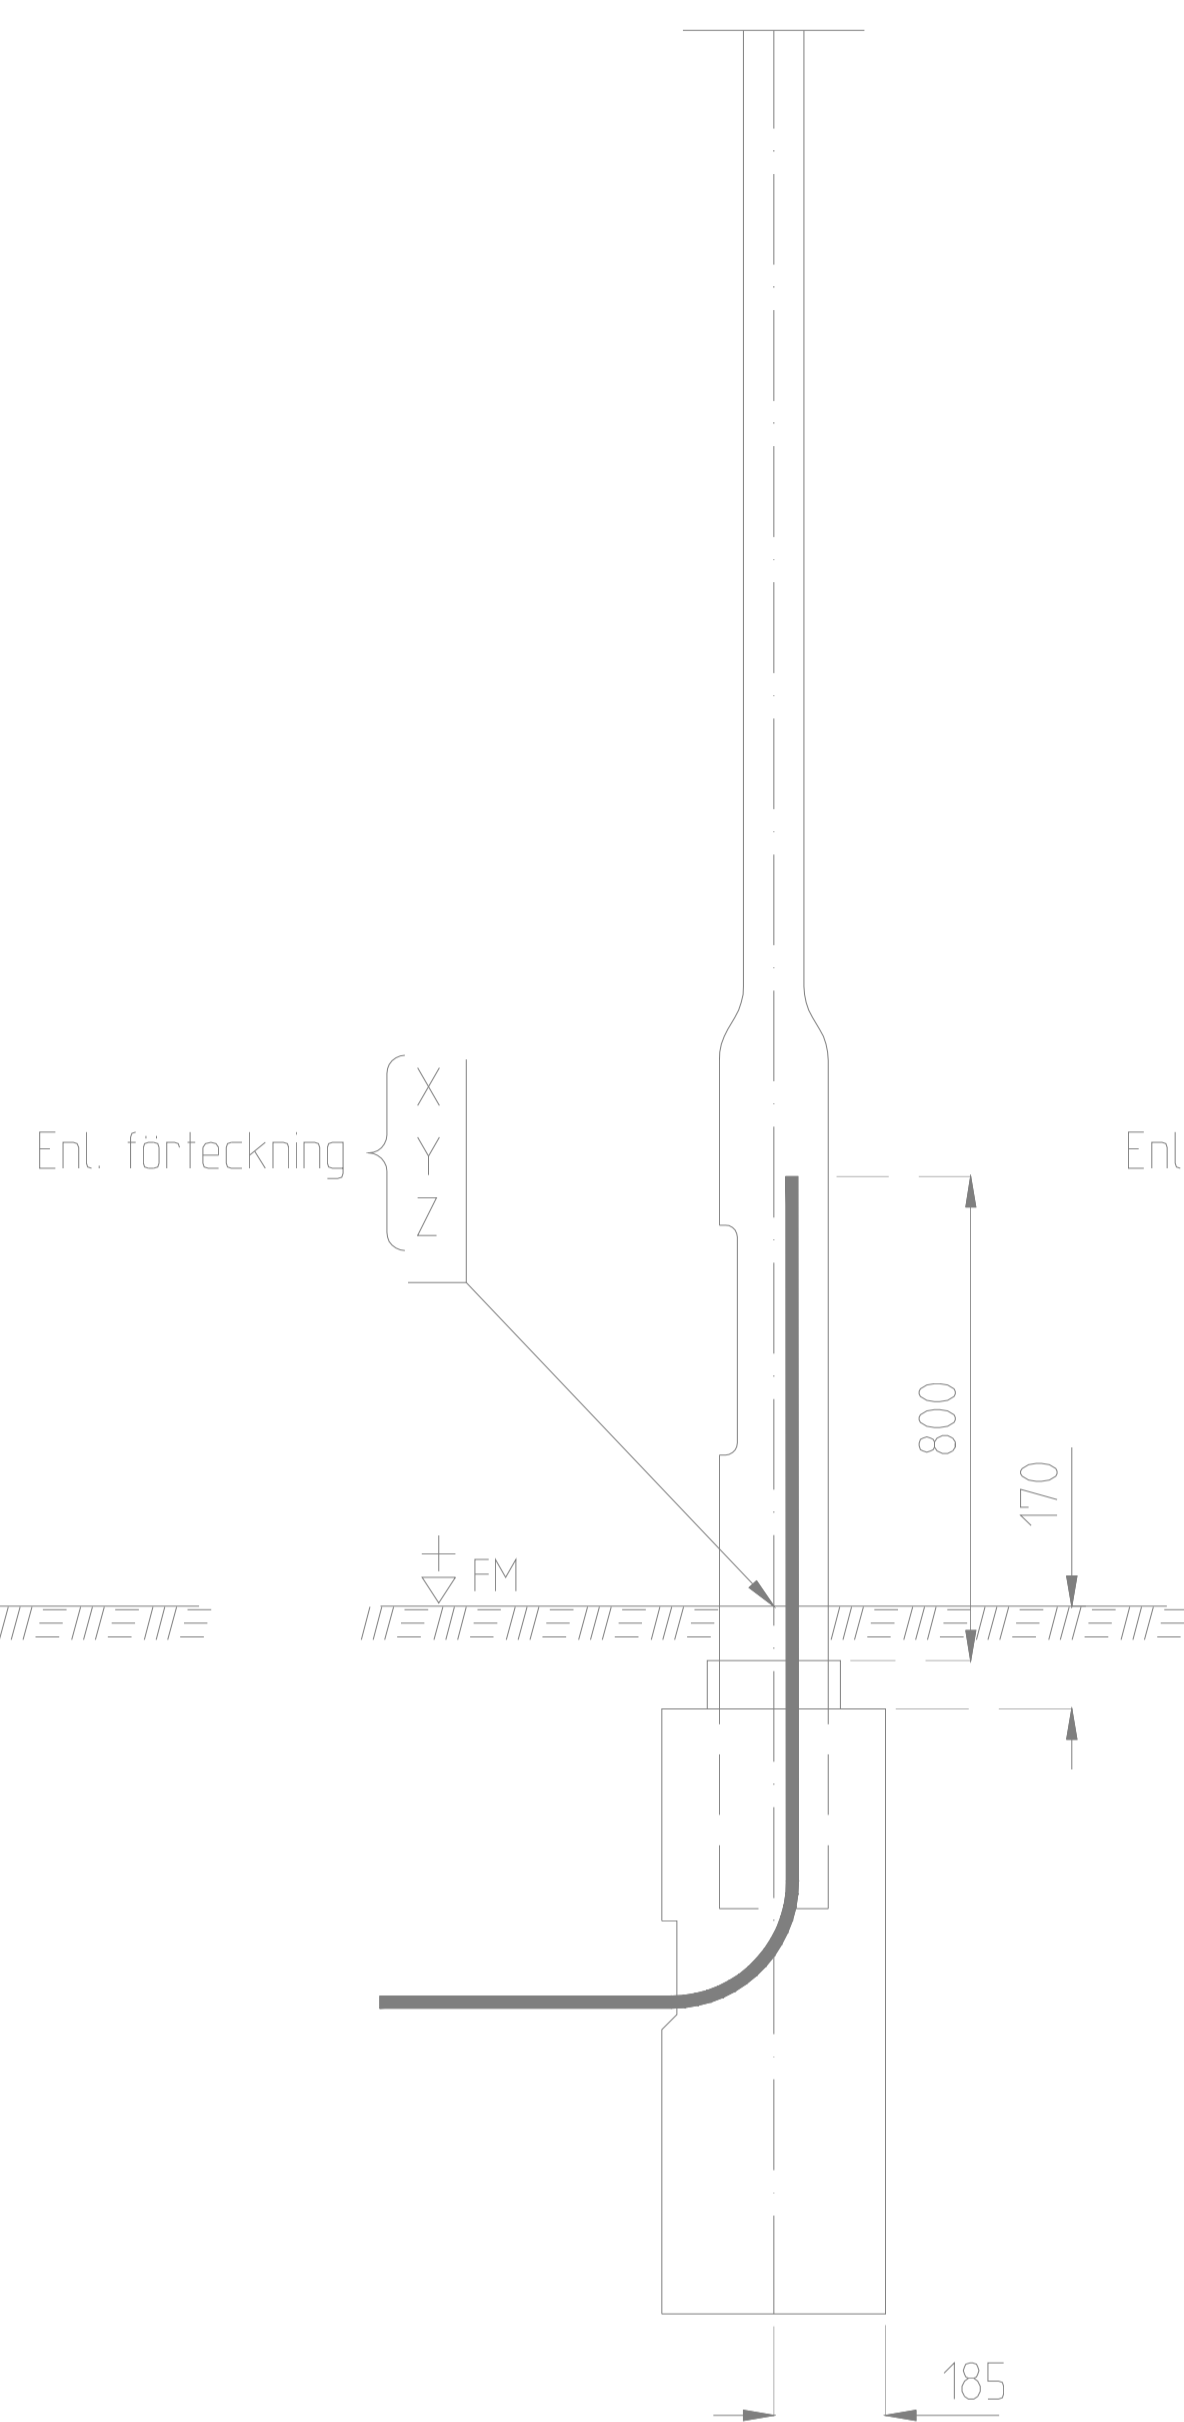


E- och D-stolpe
Fundament
ritn. 70/70-5569
(22270)

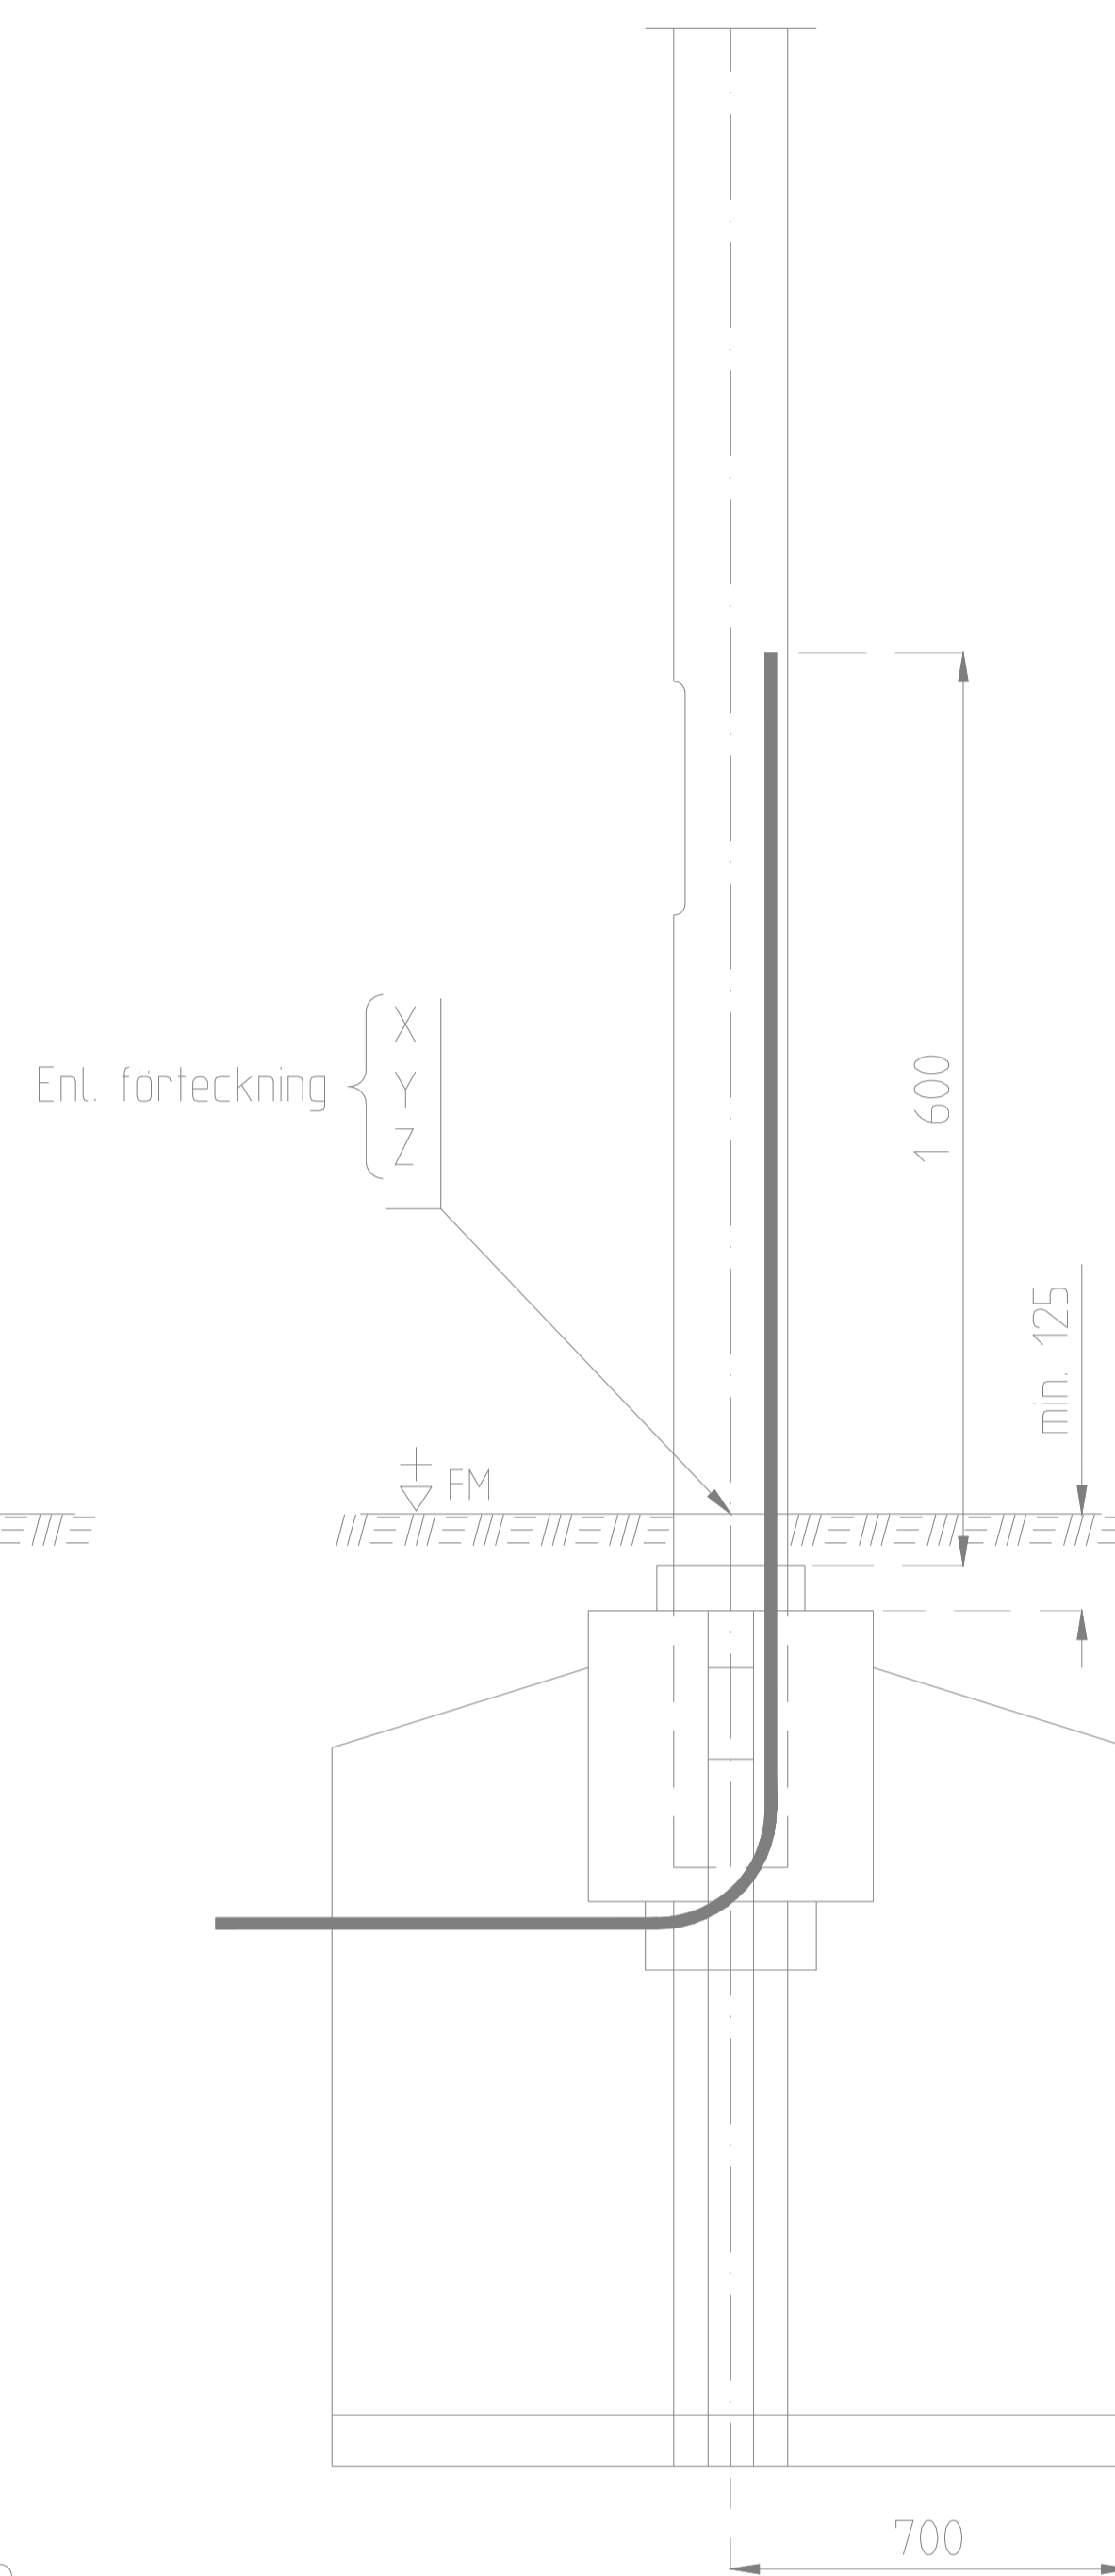

SMS-stolpe ritn. 70/70-5570
H-fundament (22258)

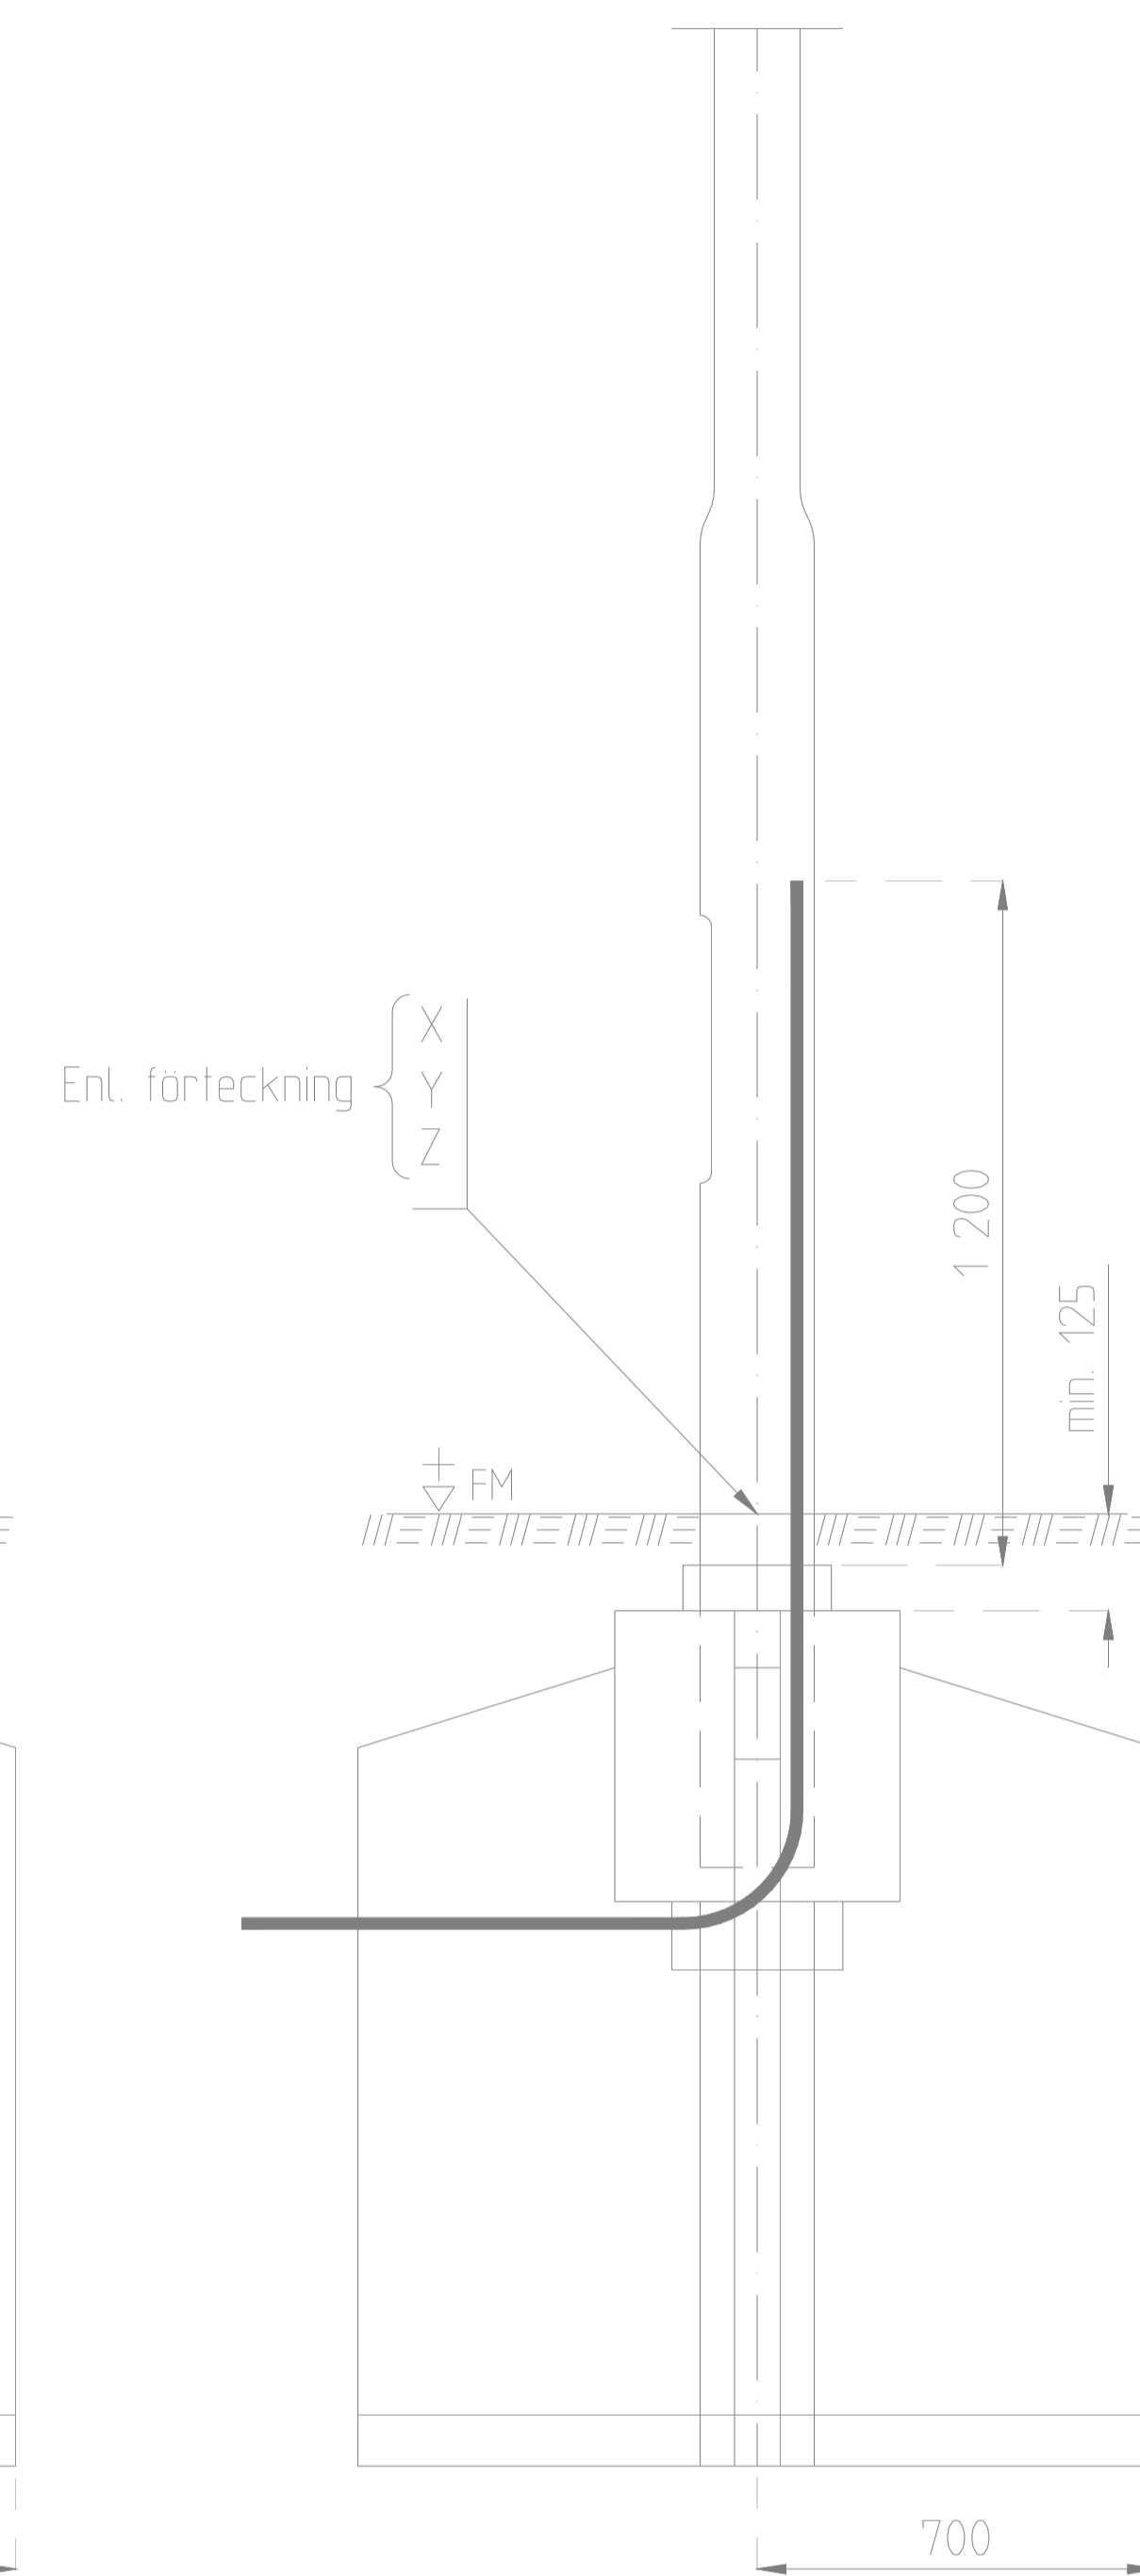

F- o LT-stolperitn. 70/70-5570
H-fundament (22258)

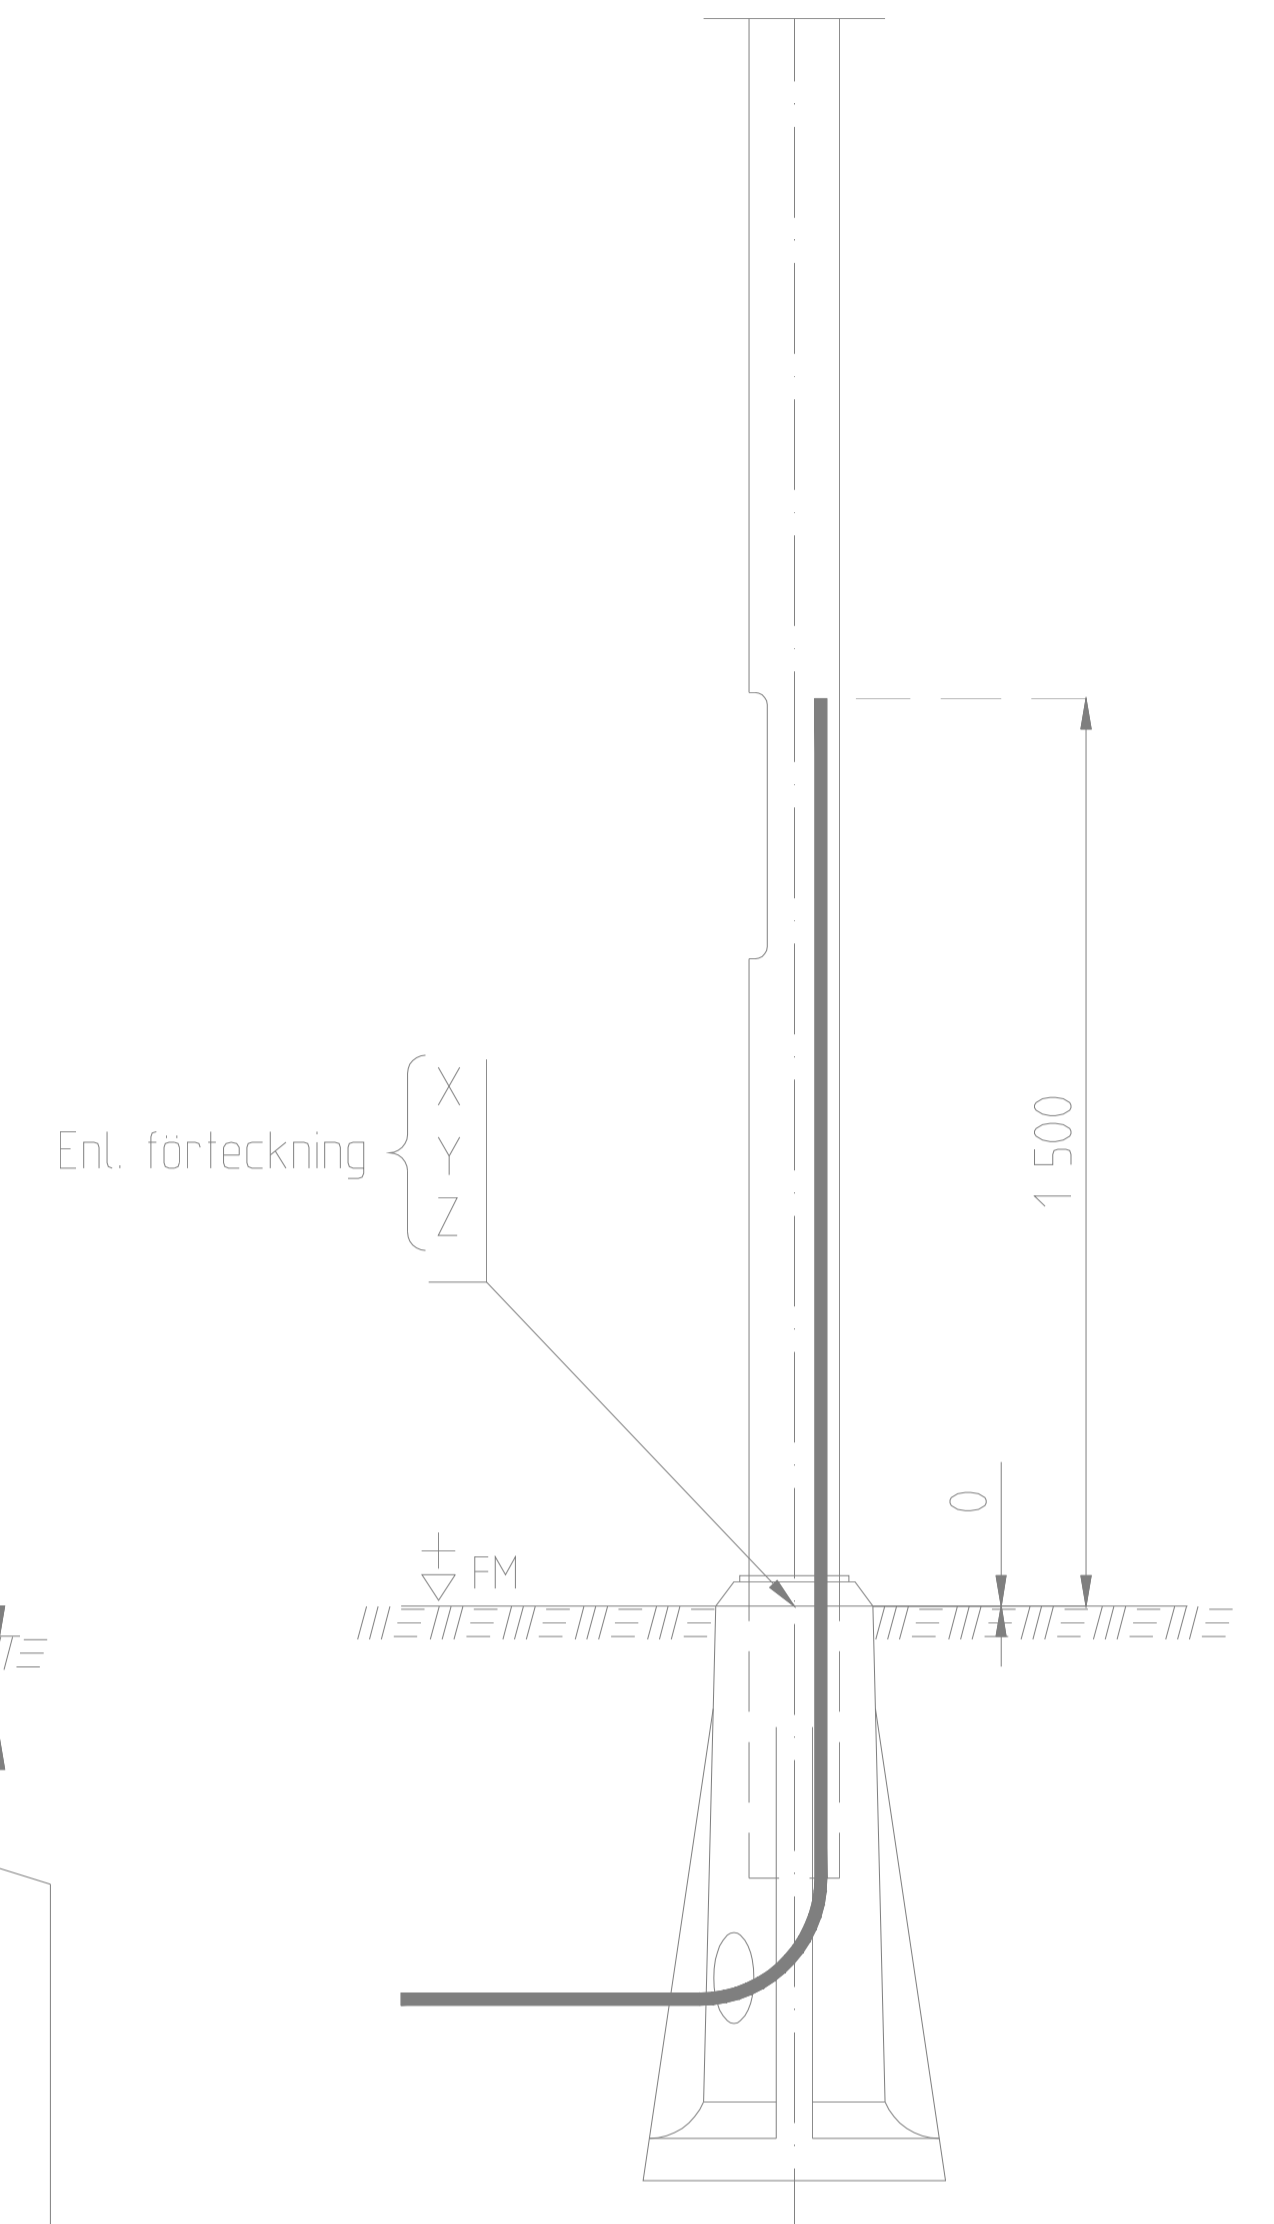

SS 2874
SS 2776-77

Fundament HS 108-140
Principiellt lika för
Cetong och MEAG

Arbetsbeskrivning

1. Botten avjämnas med grus, min.-tjocklek 50 mm
2. Fundamentet sättes enligt ritning 363/93-4503
3. Återfyllning sker samtidigt runt om med friktionsmaterial, (sand eller grus) som packas väl.
4. Vid behov riktas stolpen innan ytan återställs.

ERSÄTTER RITNING NR 22229

 GÖTEBORGS GATU AB TEKNIK BOX 1086 405 23 GÖTEBORG TEL 031/62 80 00		 E&T Trafik AB Marieholmsgatan 4 Box 1015 405 21 GÖTEBORG Tel. 031-62 73 00 Fax: 031-62 73 09		UPPRÄTTAD FÖR 	
HANDLÄGGARE		KVALSAKRAD		STANDARDRITNING	
RITAD/DWG-FIL		DNR			
R. Andersson/M Ståhl		E. T. A		Kabellängder och placerings- anvisningar vid sättning av stolpfundament	
GODKÄND GÖTEBORG		363/93		SKALA	OBJEKTSNR
96-01-15		13/1 RRC		1:25	363/93-4561
				RITNINGSNR	REV