ANTAL				BENÄMNING	DET	MATERIAL	DATA
D	C	B	A				
			1	LÅDA	1	ALUMINIUMLEGERING	
			1	INSATSGÄNGA	2	COIL THREAD INSERTS	M8*1.25 L=8.0

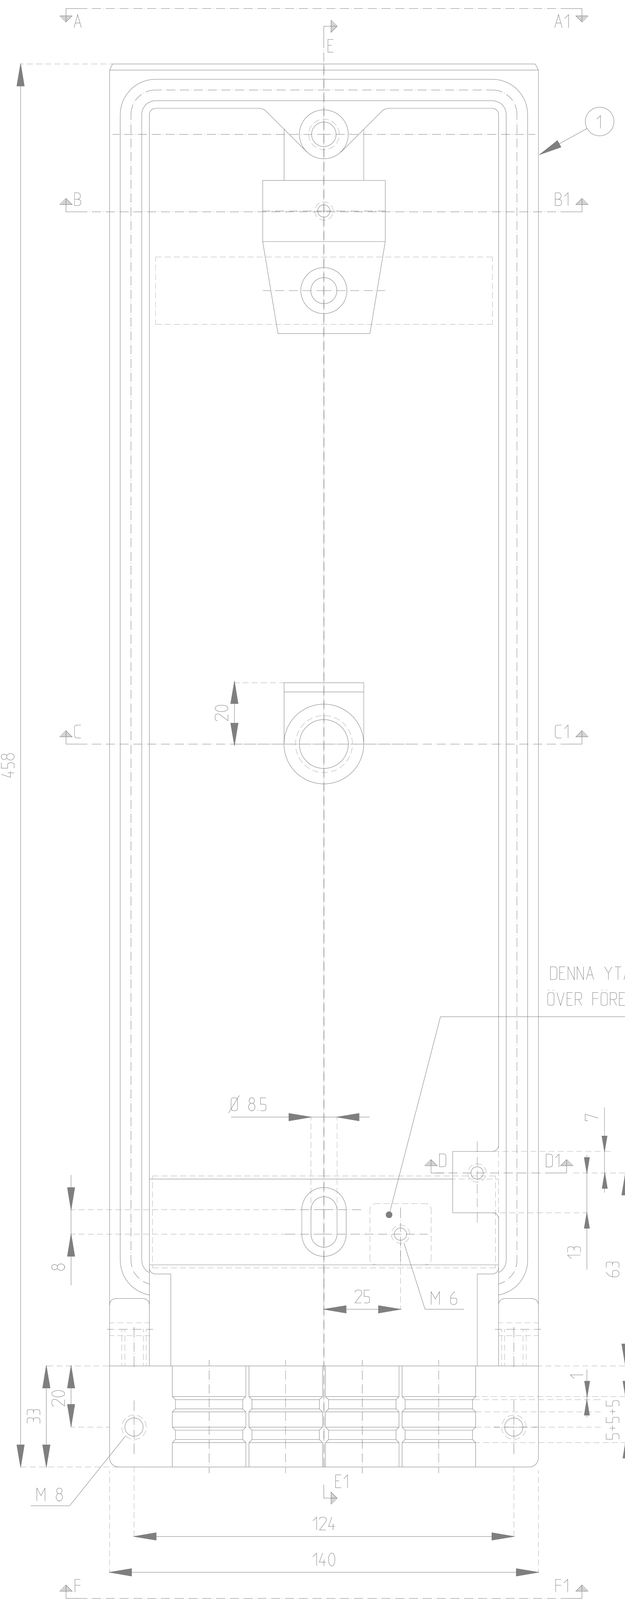

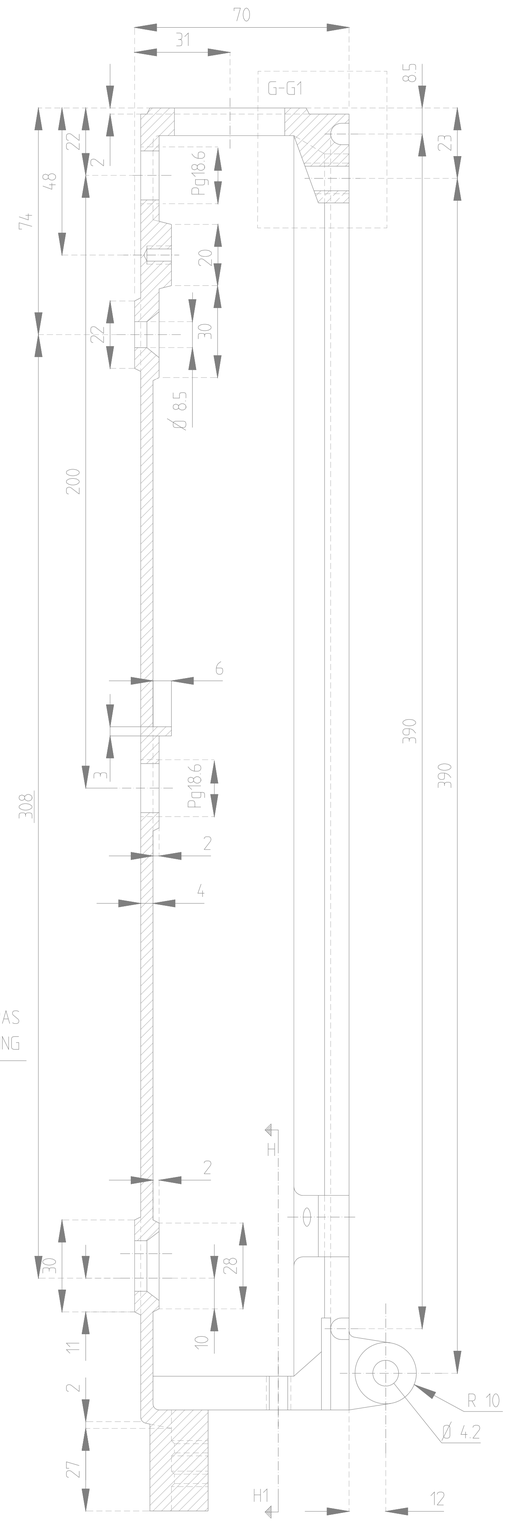

E-E1

GJUTGODS LACKERAS I
MELLANGRÅ FÄRGTON

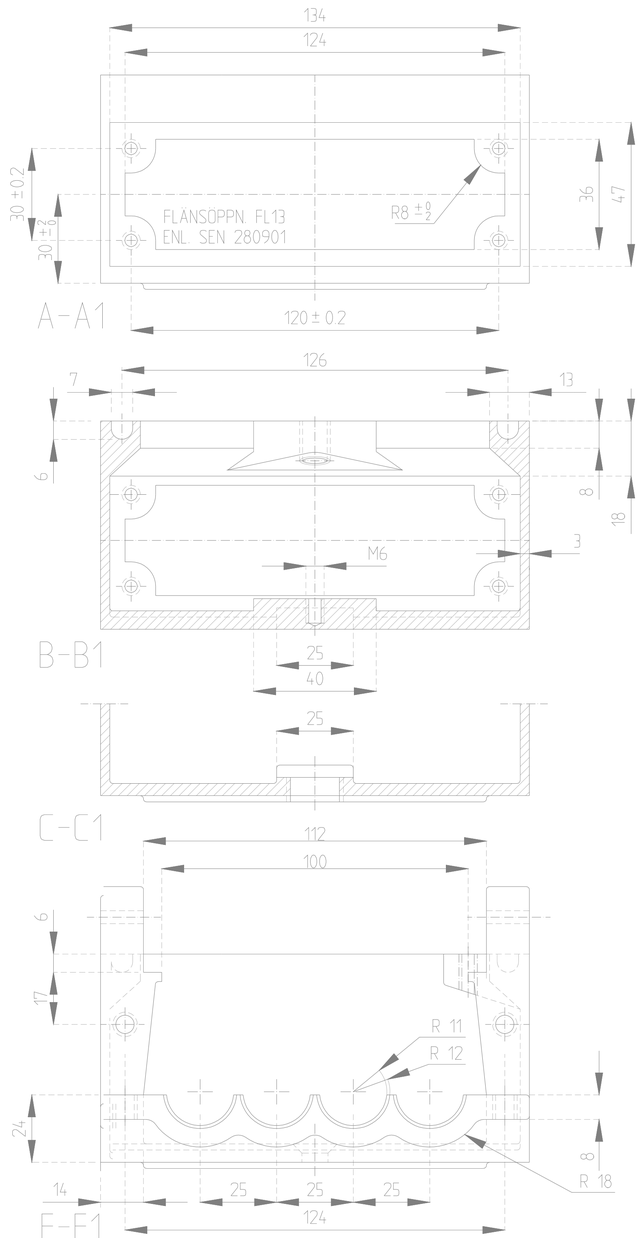

ERSÄTTER RITNING NR 22351

GATUBOLAGET
GÖTEBORGS GATU AB
TEKNIK
BOX 1086
405 23 GÖTEBORG
TEL 031/62 80 00

E.T.A. El & Trafikteknik AB
Marieholmsgatn 4
Box 1015
405 21 GÖTEBORG
Tel: 031-62 73 00
Fax: 031-62 73 09

UPPRÄTTAD FÖR
TRAFIK KONTORET
GÖTEBORGS STAD

STANDARDRITNING

Gatubelysningsservis

Låda

HANDLÄGGARE	KVALSÄKRAD
R Andersson/M Ståhl	

RITAD/DWG-FIL	KONSTR AV	DNR
STSERVIS	E.T.A	363/93

GODKÄND GÖTEBORG	SKALA	OBJEKTSNR	RITNINGSNR	REV
96-01-15	1:2		363/93-4581	