



SÄTTNING I HORIZONTAL YTA, ÄVEN FÖR GAT- OCH MARKSTENSYTA

SKALA 1:20

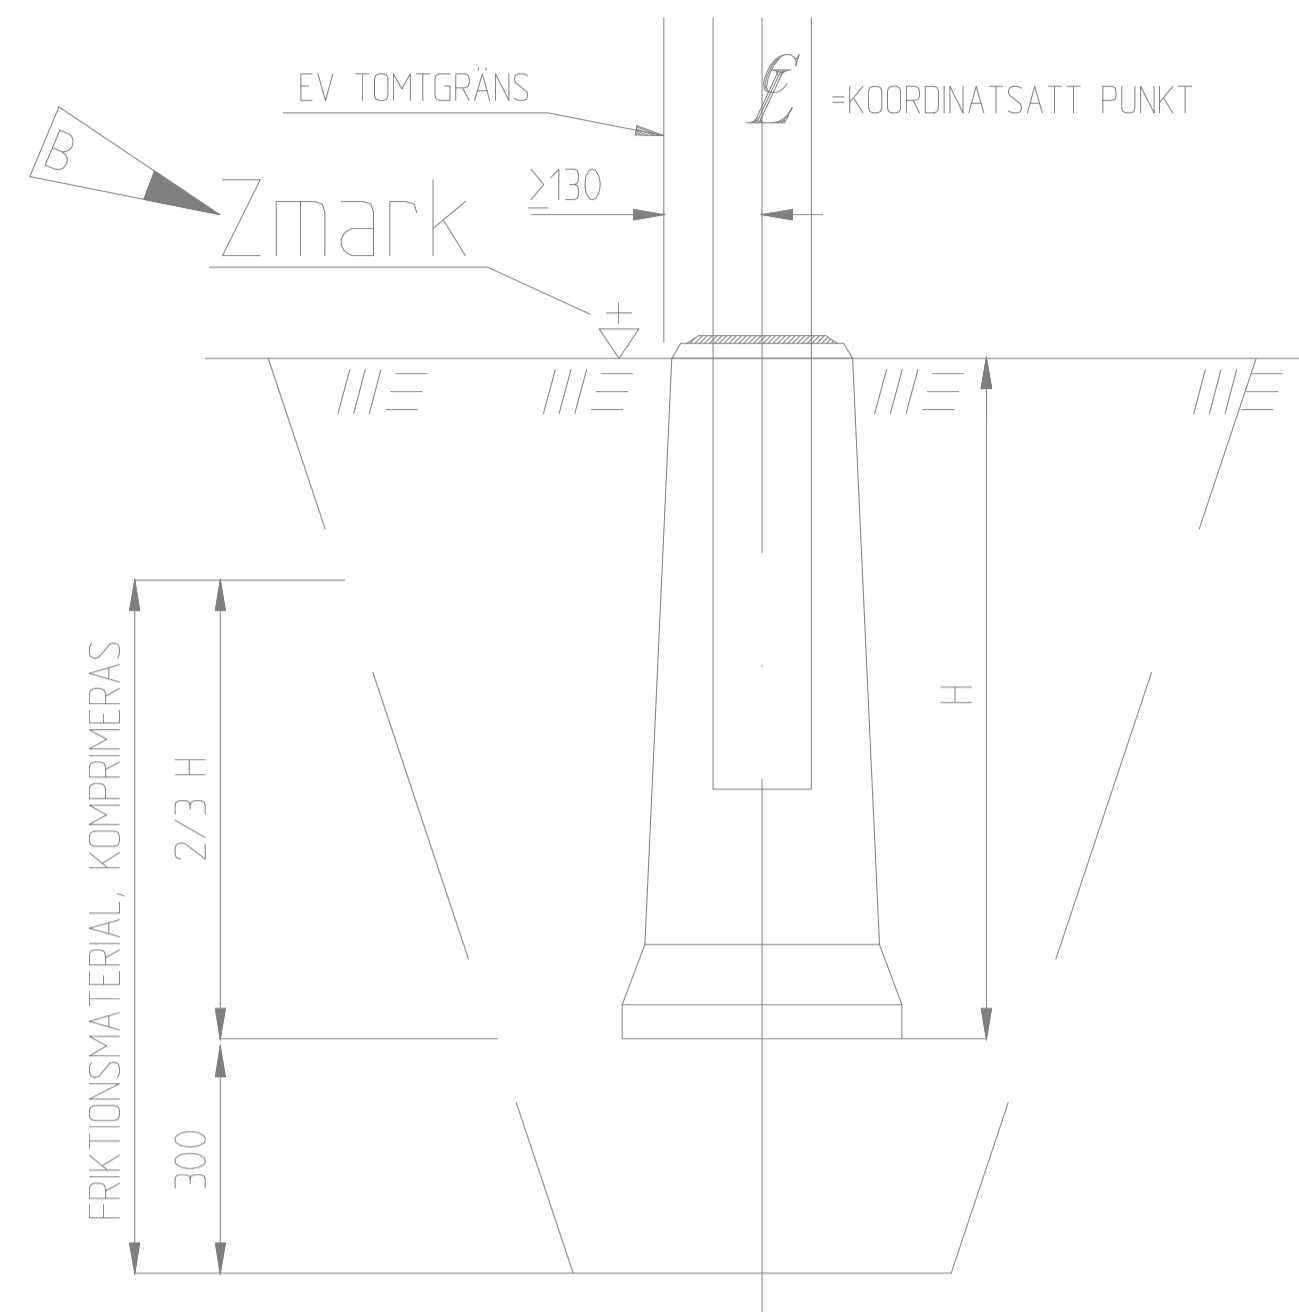

SÄTTNING I SLÄNT

SKALA 1:20

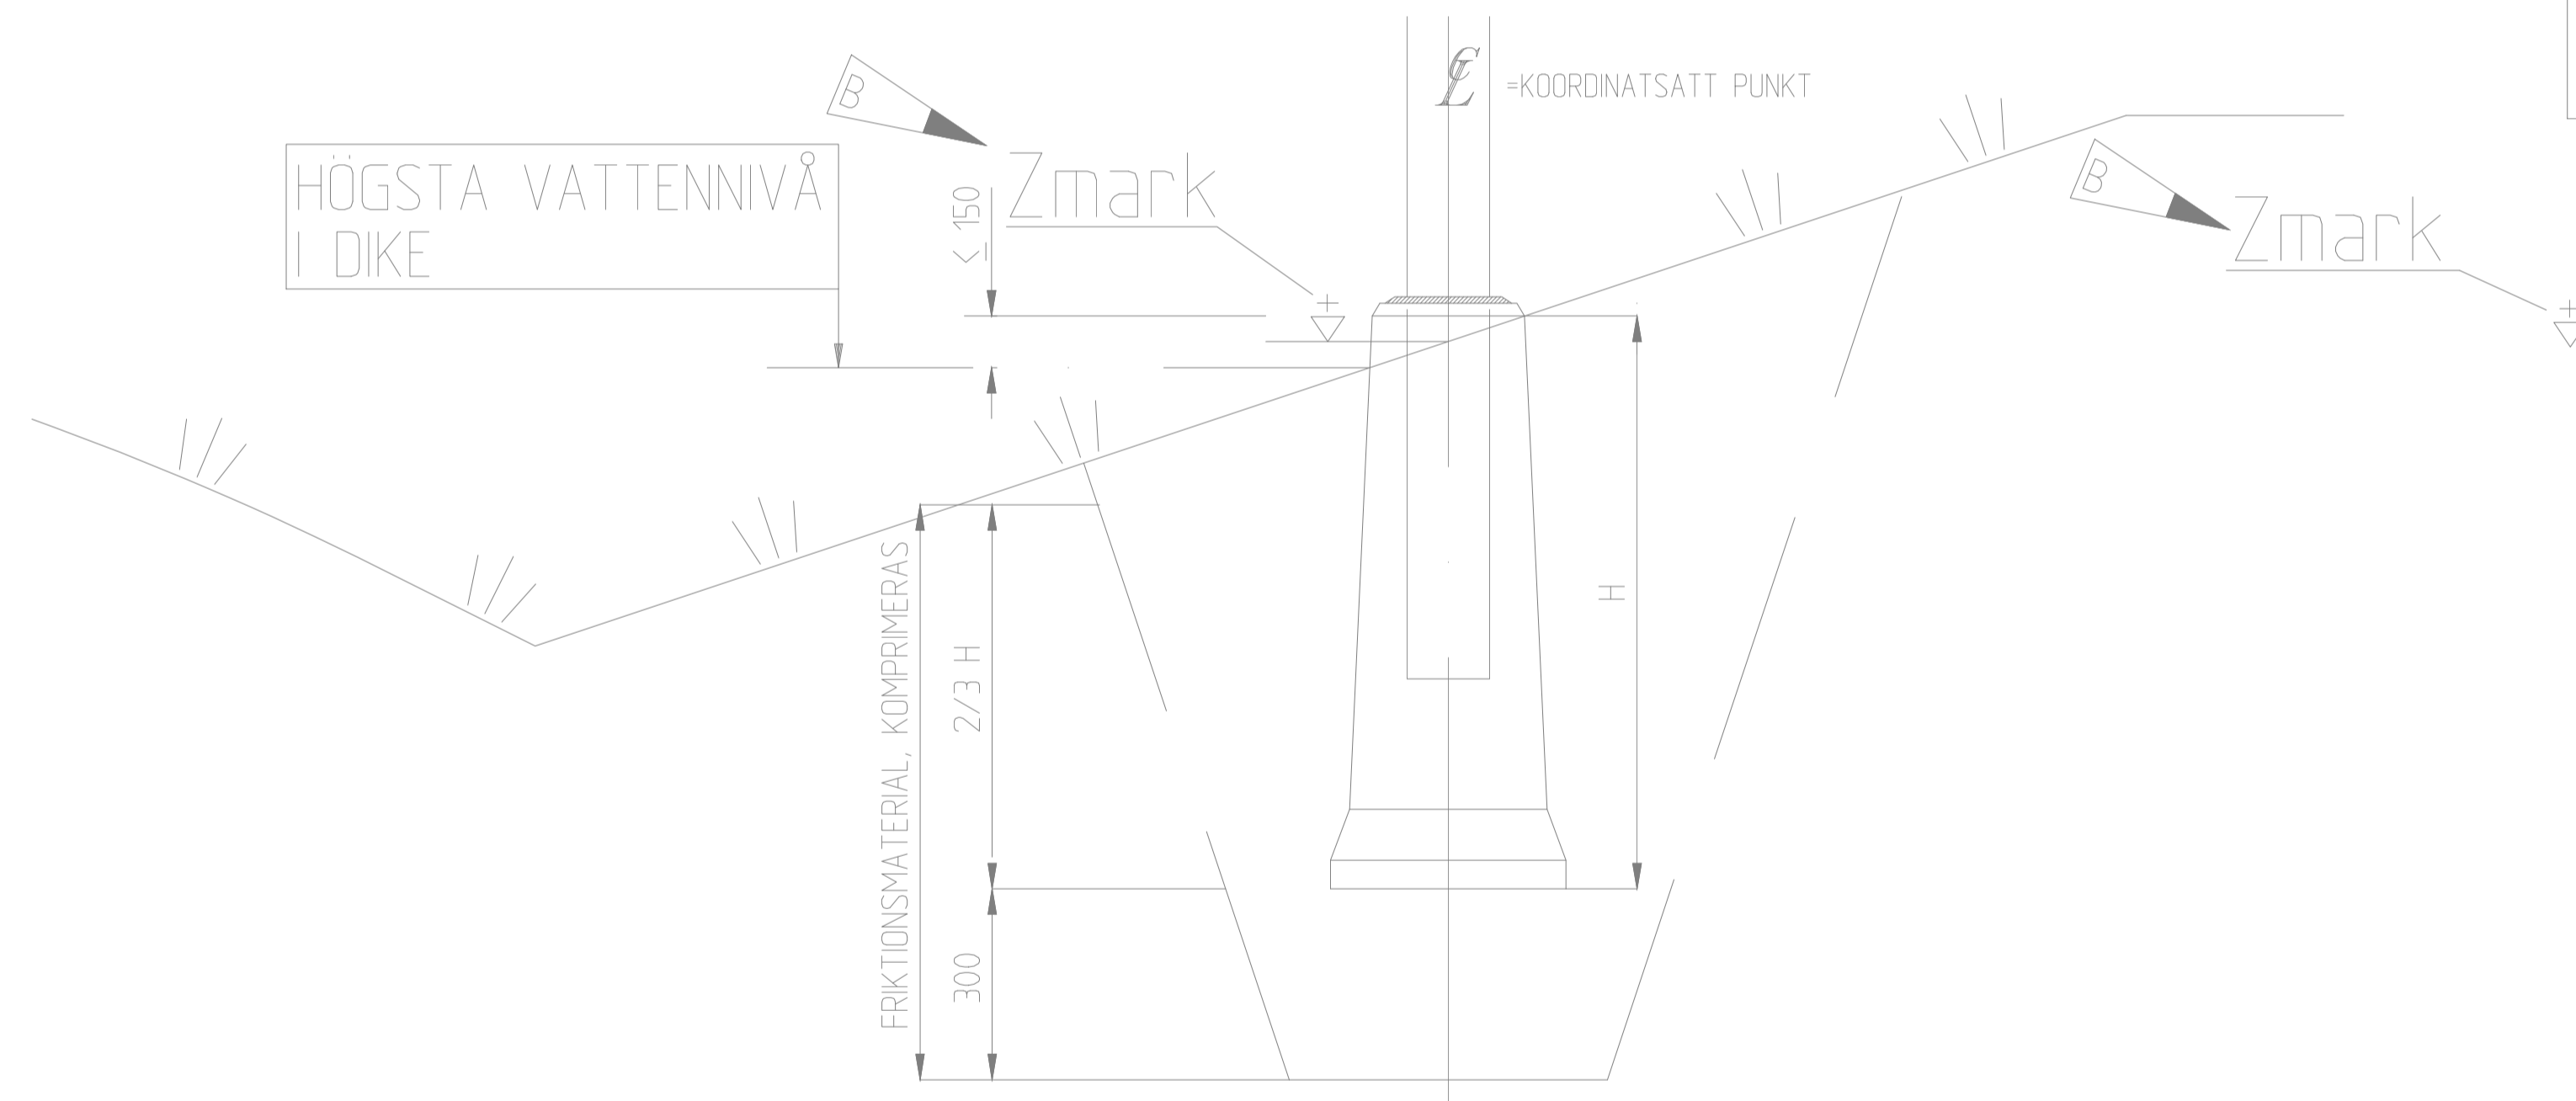


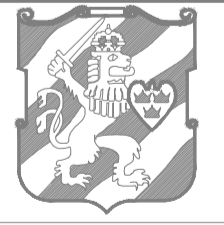
FUNDAMENT FÅR EJ PLACERAS I DIKESBOTTEN. VID KONFLIKT FLYTTAS DIKET UT KULVERTERAS FÖRBI FUNDAMENTET.

FUNDAMENTHÖJD:
HELA DEN AVFASADE DELEN AV BETONGEN SKALL VARA ÖVER FÄRDIG MARK, ±10 MM.

= FÄRDIG MARKHÖJD VID FUNDAMENTET.
DESSA HÖJDER BERÄKNAS AV ENTREPRENÖREN
H = SCHAKTDJUP FUNDAMENT

Vid sättning i lättklinker, se ritn 363/93-6544.

B	3	2005-02-01	Zmark = höjd färdig mark vid fundamentet		RA
A	1	2003-02-01	Ansvar för höjder		RA
Rev litt	Antal rev	Rev datum	Rev omfattning	Verkens rev datum	Rev godkänd

 <p>GATUBOLAGET KONSULT BOX 1086 405 23 GÖTEBORG TEL 031/333 85 00</p>	UPPRÄTTAD FÖR	 <p>Göteborgs Stad Trafikkontoret</p>		
	<p>STANDARDRITNING BELYSNINGSFUNDAMENT OCH TRAFIKSIGNALFUNDAMENT SÄTTNING AV-</p>			
HANDLÄGGARE	VERIFIERAD	HAFT DEL		
BERTIL MAGNUSSON				
DWG-FIL	RITAD/KONSTR	DNR		
-5503	RA	363/93		
GODKÄND GÖTEBORG	SKALA	OBJEKTSNR	RITNINGSNR	REV
93-12-01	1:20 vid A3		363/93-5503	B