



TYP 1

ELEVATION  
1:50

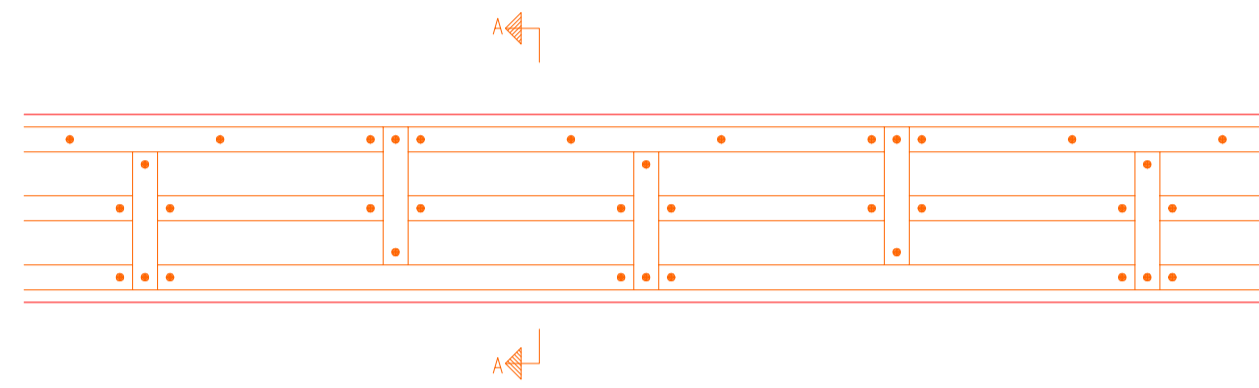


TYP 2


ELEVATION  
1:50

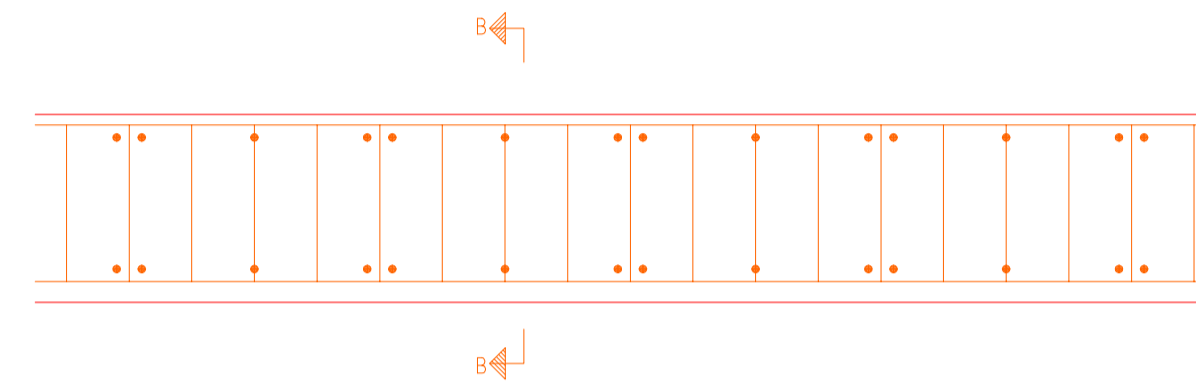

SEKTION A-A  
1:10

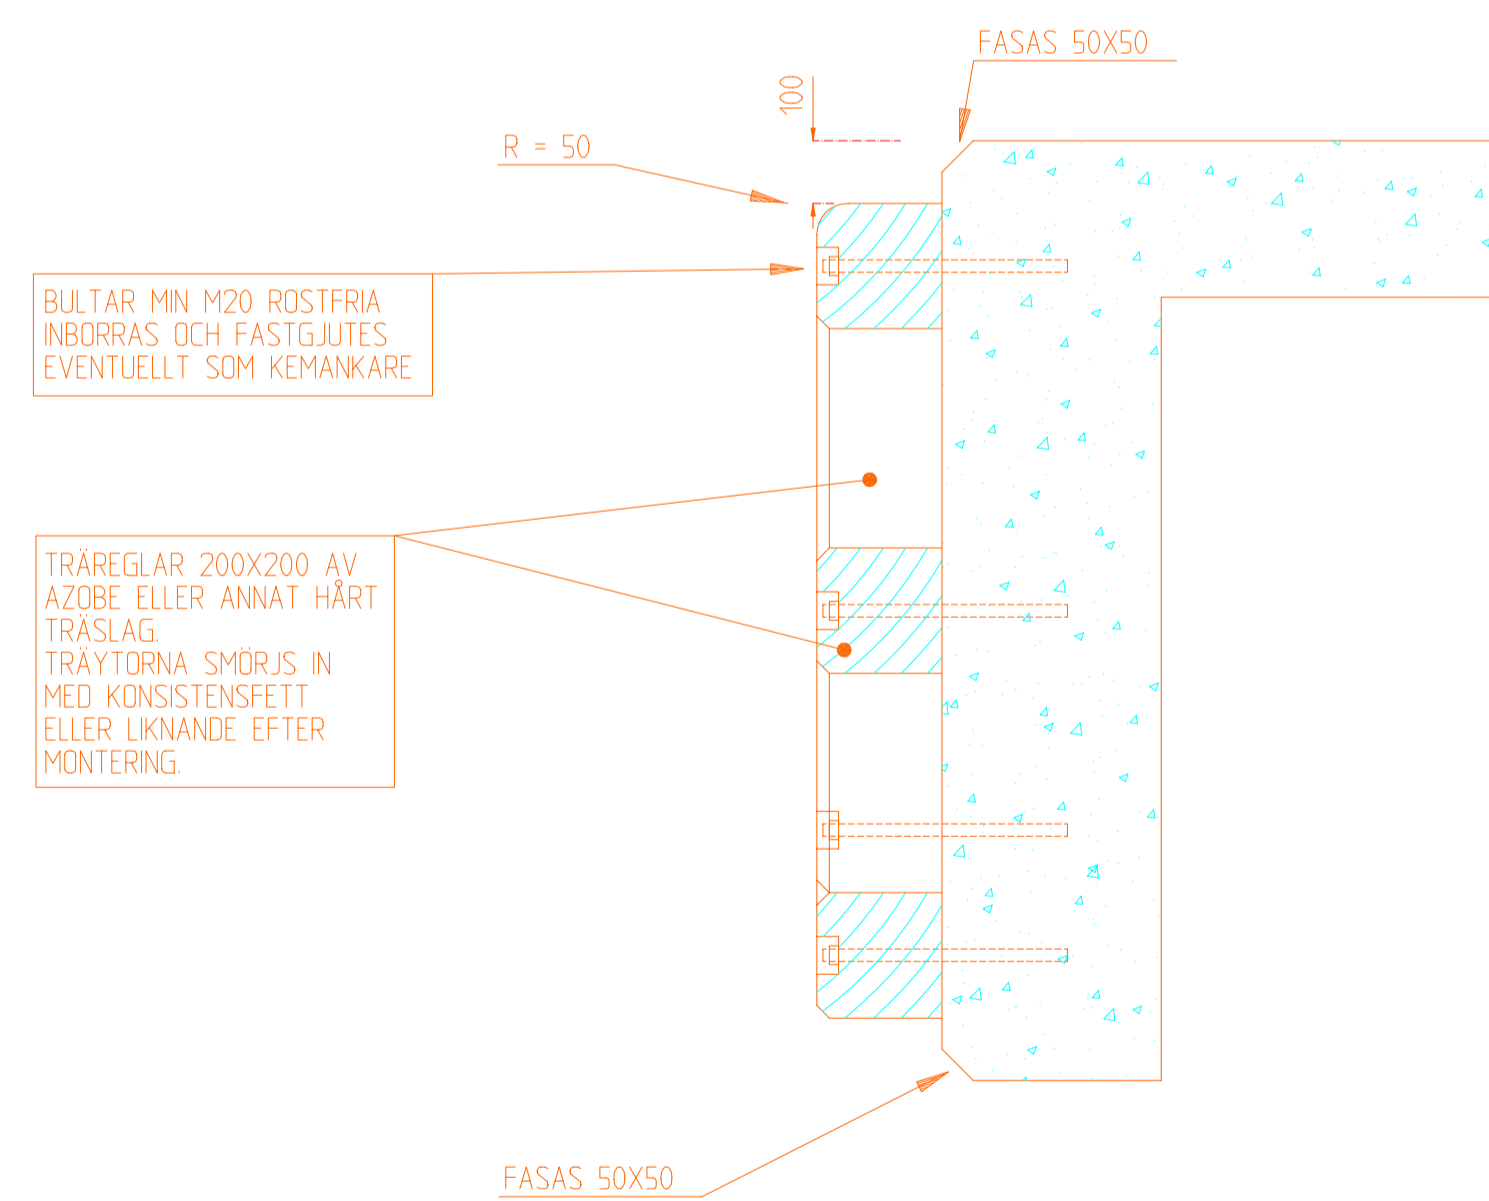

SEKTION B-B  
1:10

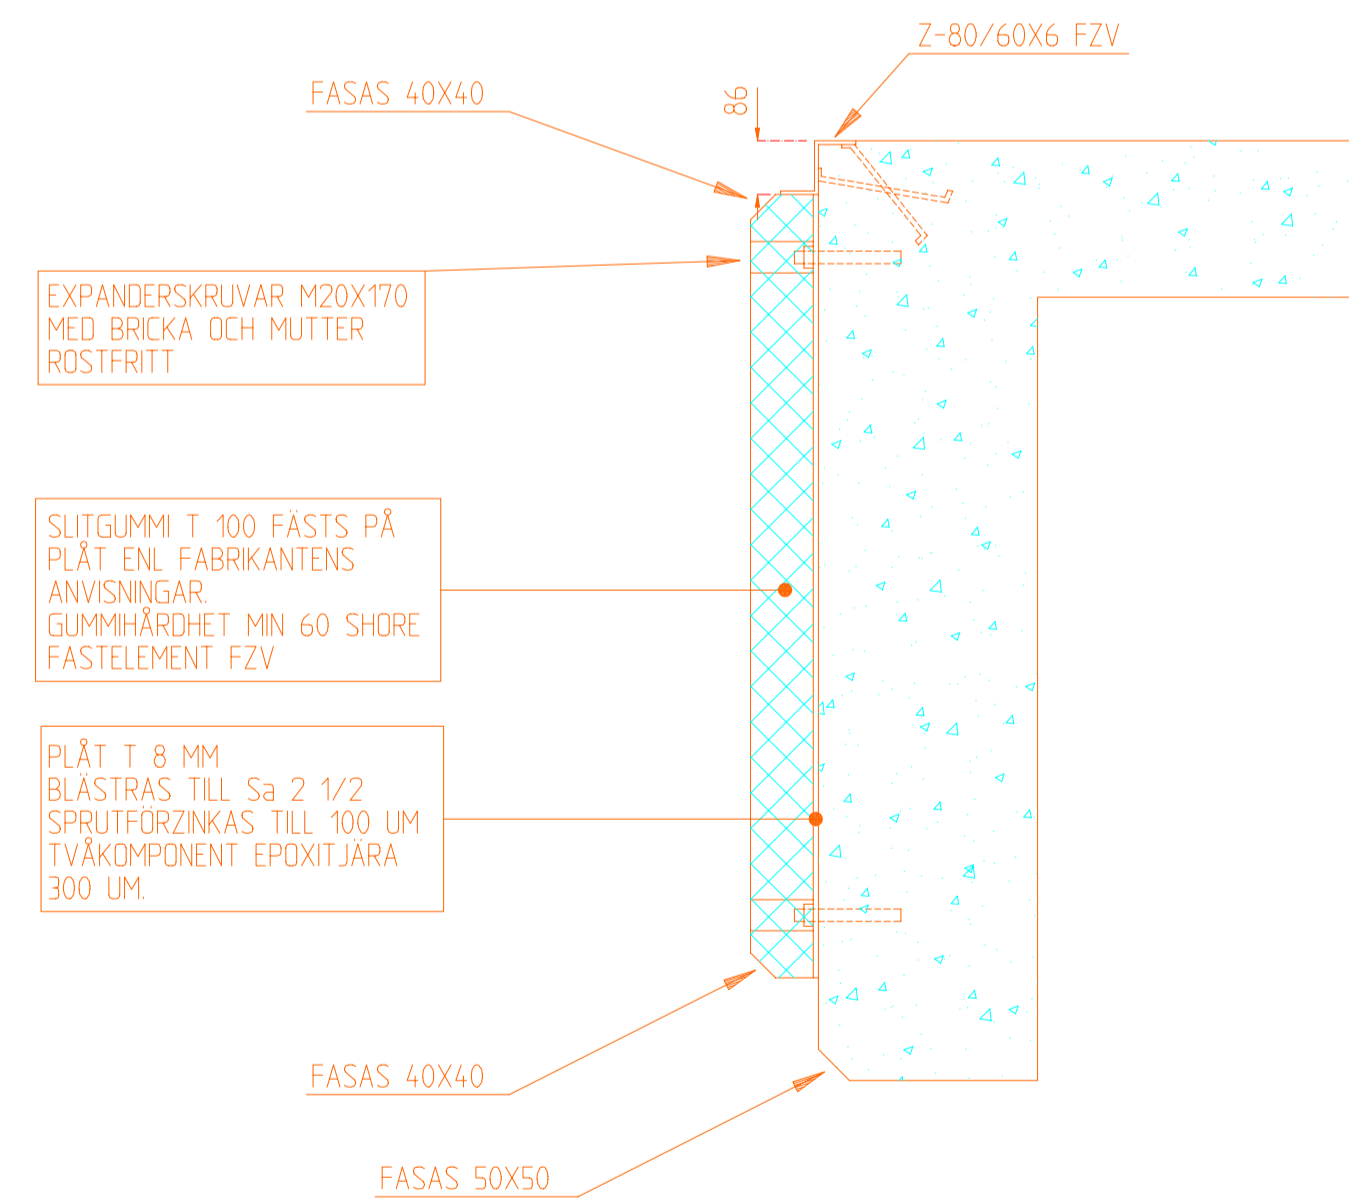



ANVISNINGAR

TYP 1 används där det förekommer trafik i mindre omfattning och med sidoförlopp mot kajen.

TYP 2 används vid regelbunden trafik av personfärja där förloppet sker med stäven mot kajen.

Vid tyngre trafik exempelvis av lastfärja utformas tilläggsplatsen med en speciell fjädrande konstruktion. Arbetsritningar upprättas i varje enskilt fall.

 <b>GATUBOLAGET</b>	GÖTEBORGS GATU AB TEKNIK BOX 1086 405 23 GÖTEBORG TEL 031/62 80 00	UPPRÄTTAD FÖR  <b>STANDARDRITNING</b>
	AVVISARE PÅ BETONGKAJ FÖR SKÄRGÅRDSTRAFIK	KVALITETSSÄKRAD
HANDLÄGGARE <b>ROLF ARVIDSSON</b> RITAD/GRÖG-PL <b>FRANVIS</b> GÖTEBORG	KONSTRUKTÖR AV <b>R. ARVIDSSON</b> 93-12-01	DNR <b>363/93</b> 15/12/01
SKALA 1:50	DOKUMENT 1:50	RITNINGAR 363/93-5510