GÅNGBANERÄCKE TYP A

SKALA 1:20

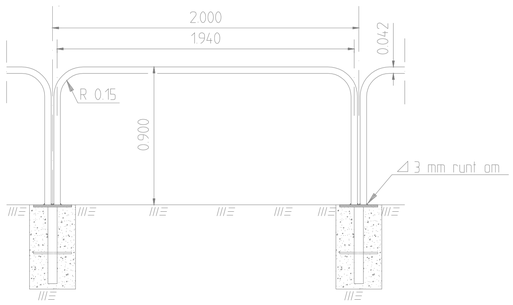

GÅNGBANERÄCKE MED STÄNKSKYDD TYP C

Övriga mått enl TYP A

SKALA 1:20

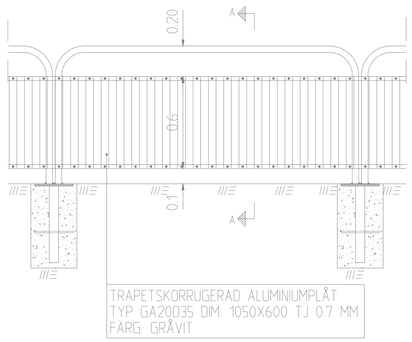

Sektion A-A

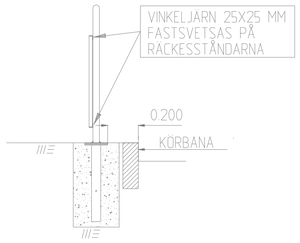

GÅNGBANERÄCKE TYP H

Används vid ledning av synskadade

SKALA 1:20

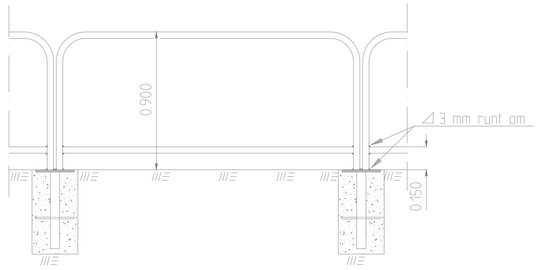

SKYDDSRÄCKE TYP D

för planteringar mm

Övriga mått enl TYP A

SKALA 1:20

ÖPPNINGSBAR BÅGE TYP E

SKALA 1:20

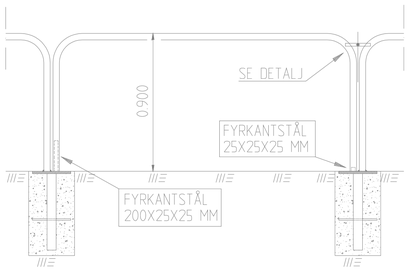

ÖPPNINGSBAR BÅGE TYP E, DETALJ

SKALA 1:5

Sektion B-B

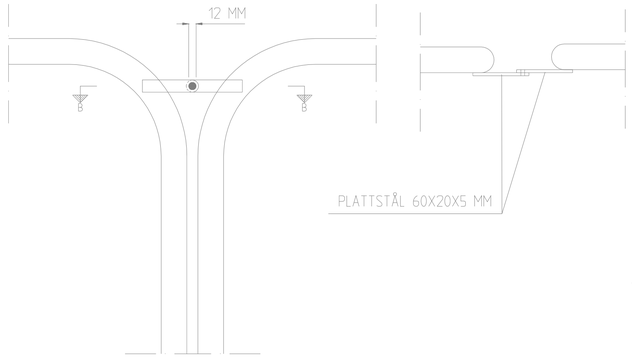

INFÄSTNINGSPLATTA

SKALA 1:5

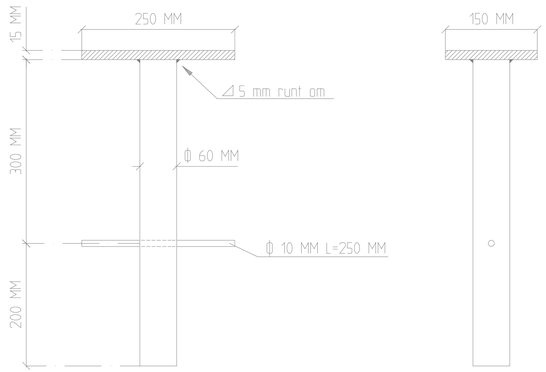

EXEMPEL PÅ GÅNGSLUSS

SKALA 1:20

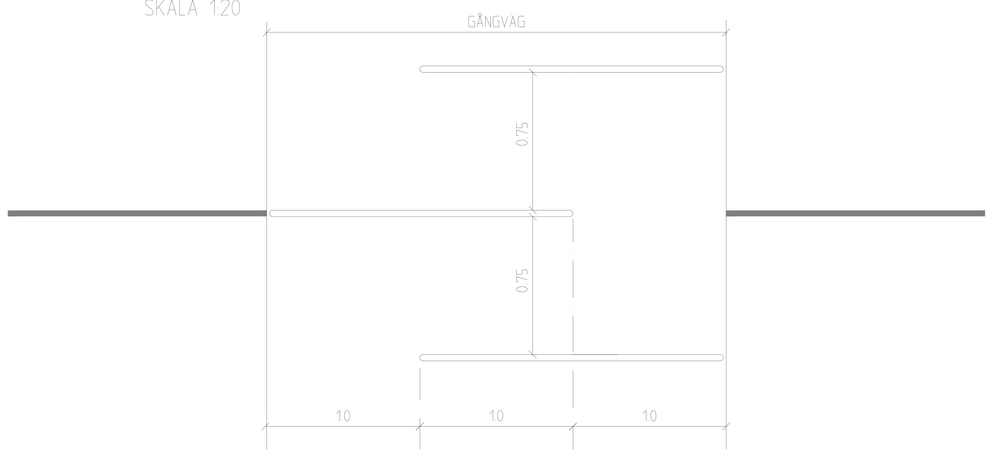

ANVISNINGAR

Mått i meter där ej annat angivits.

Material: Rörbågen utförs av gatvaniserat rör SS 3583, klass A. Ansl nr 32 (1 1/4 ") i ett stycke utan svetsar. Infästningsplattan utförs i stål SIS 1312.

Svets: Svets utförs i klass wc-k.

A Ytbehandling: Svets samt övriga obehandlade ytor, även infästningsplattas överyta, borstas rena med stålborste samt behandlas med zinknik färg 2x60 my.

Uppsättning: Infästningsplattan fastgjutes på platsen c/c 2.0 m i BETONG II STD K 30, lufthalt 4-6 volyms-%. Gjutgrop:Djup 0.55 m, bredd 0.3x0.3 m. Bågarna fastsvetsas på infästningsplattan med 3 mm svets runt om.

Lås: Öppningsbar båge förses med ABLOY hänglås nr 3022 serie nr LS-1799/22678 nyckel nr 6 993 019 611. Låset fästs i bågen med kedja.

Rev litt	Antal rev	Rev datum	Rev omfattning	Verkens rev datum	Rev godkänd
A	1	96-01-15	Blästring bytt mot borstning		RA

GATUBOLAGET

GÖTEBORGS GATU AB
TEKNIK
BOX 1086
405 23 GÖTEBORG
TEL 031/62 80 00

UPPRÄTTAD FÖR TRAFIKKONTORET GÖTEBORGS STAD

STANDARDRITNING

RÖRRÄCKE

HANDLÄGGARE	KVAL SÄKRAD	
ULF LÖFGREN		
RITAD/DWG-FIL	KONSTR AV	DNR
RAROR		363/93

GODKÄND GÖTEBORG	SKALA	OBJEKTSNR	RITNINGSNR	REV
93-12-01	1:20,1:5(A1)		363/93-5580	A