
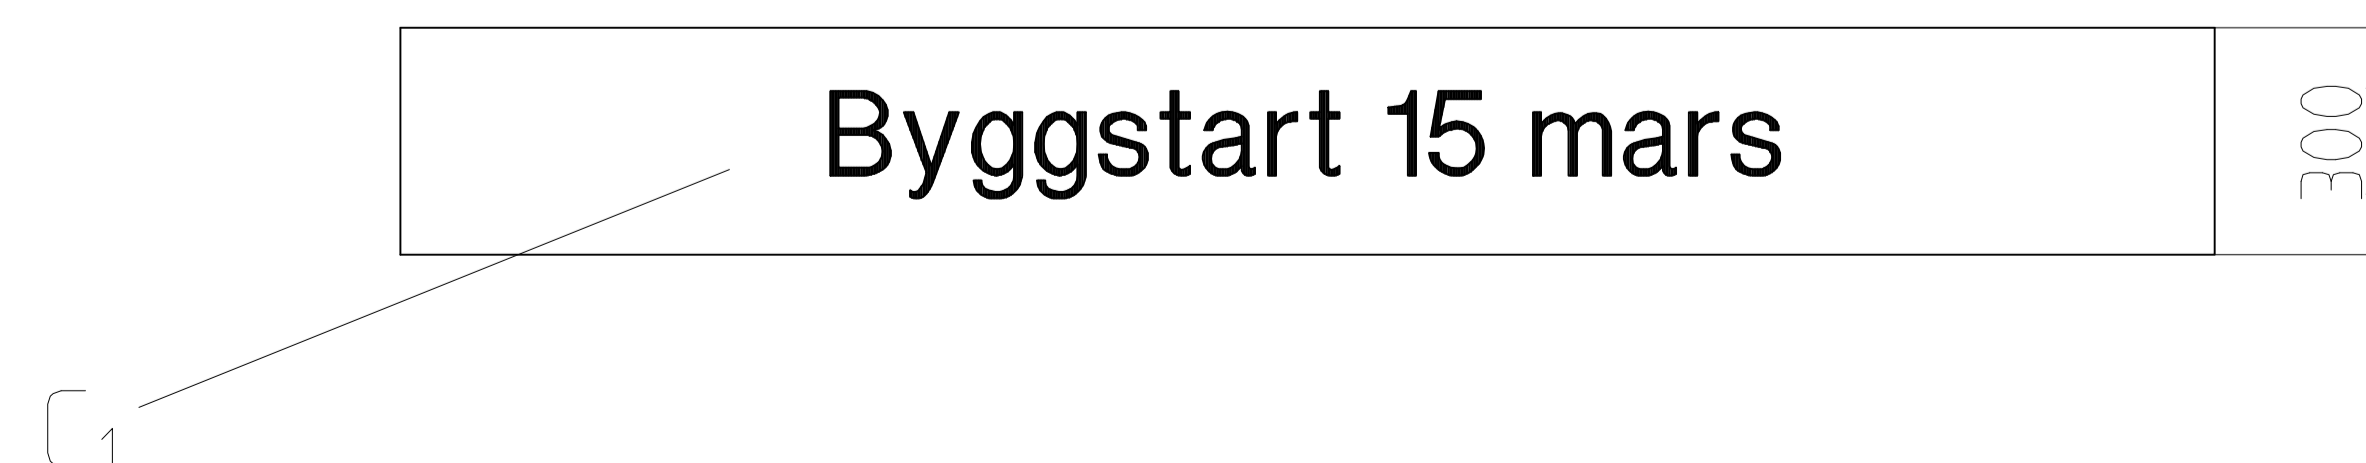


Skylttyp för samtliga projekt

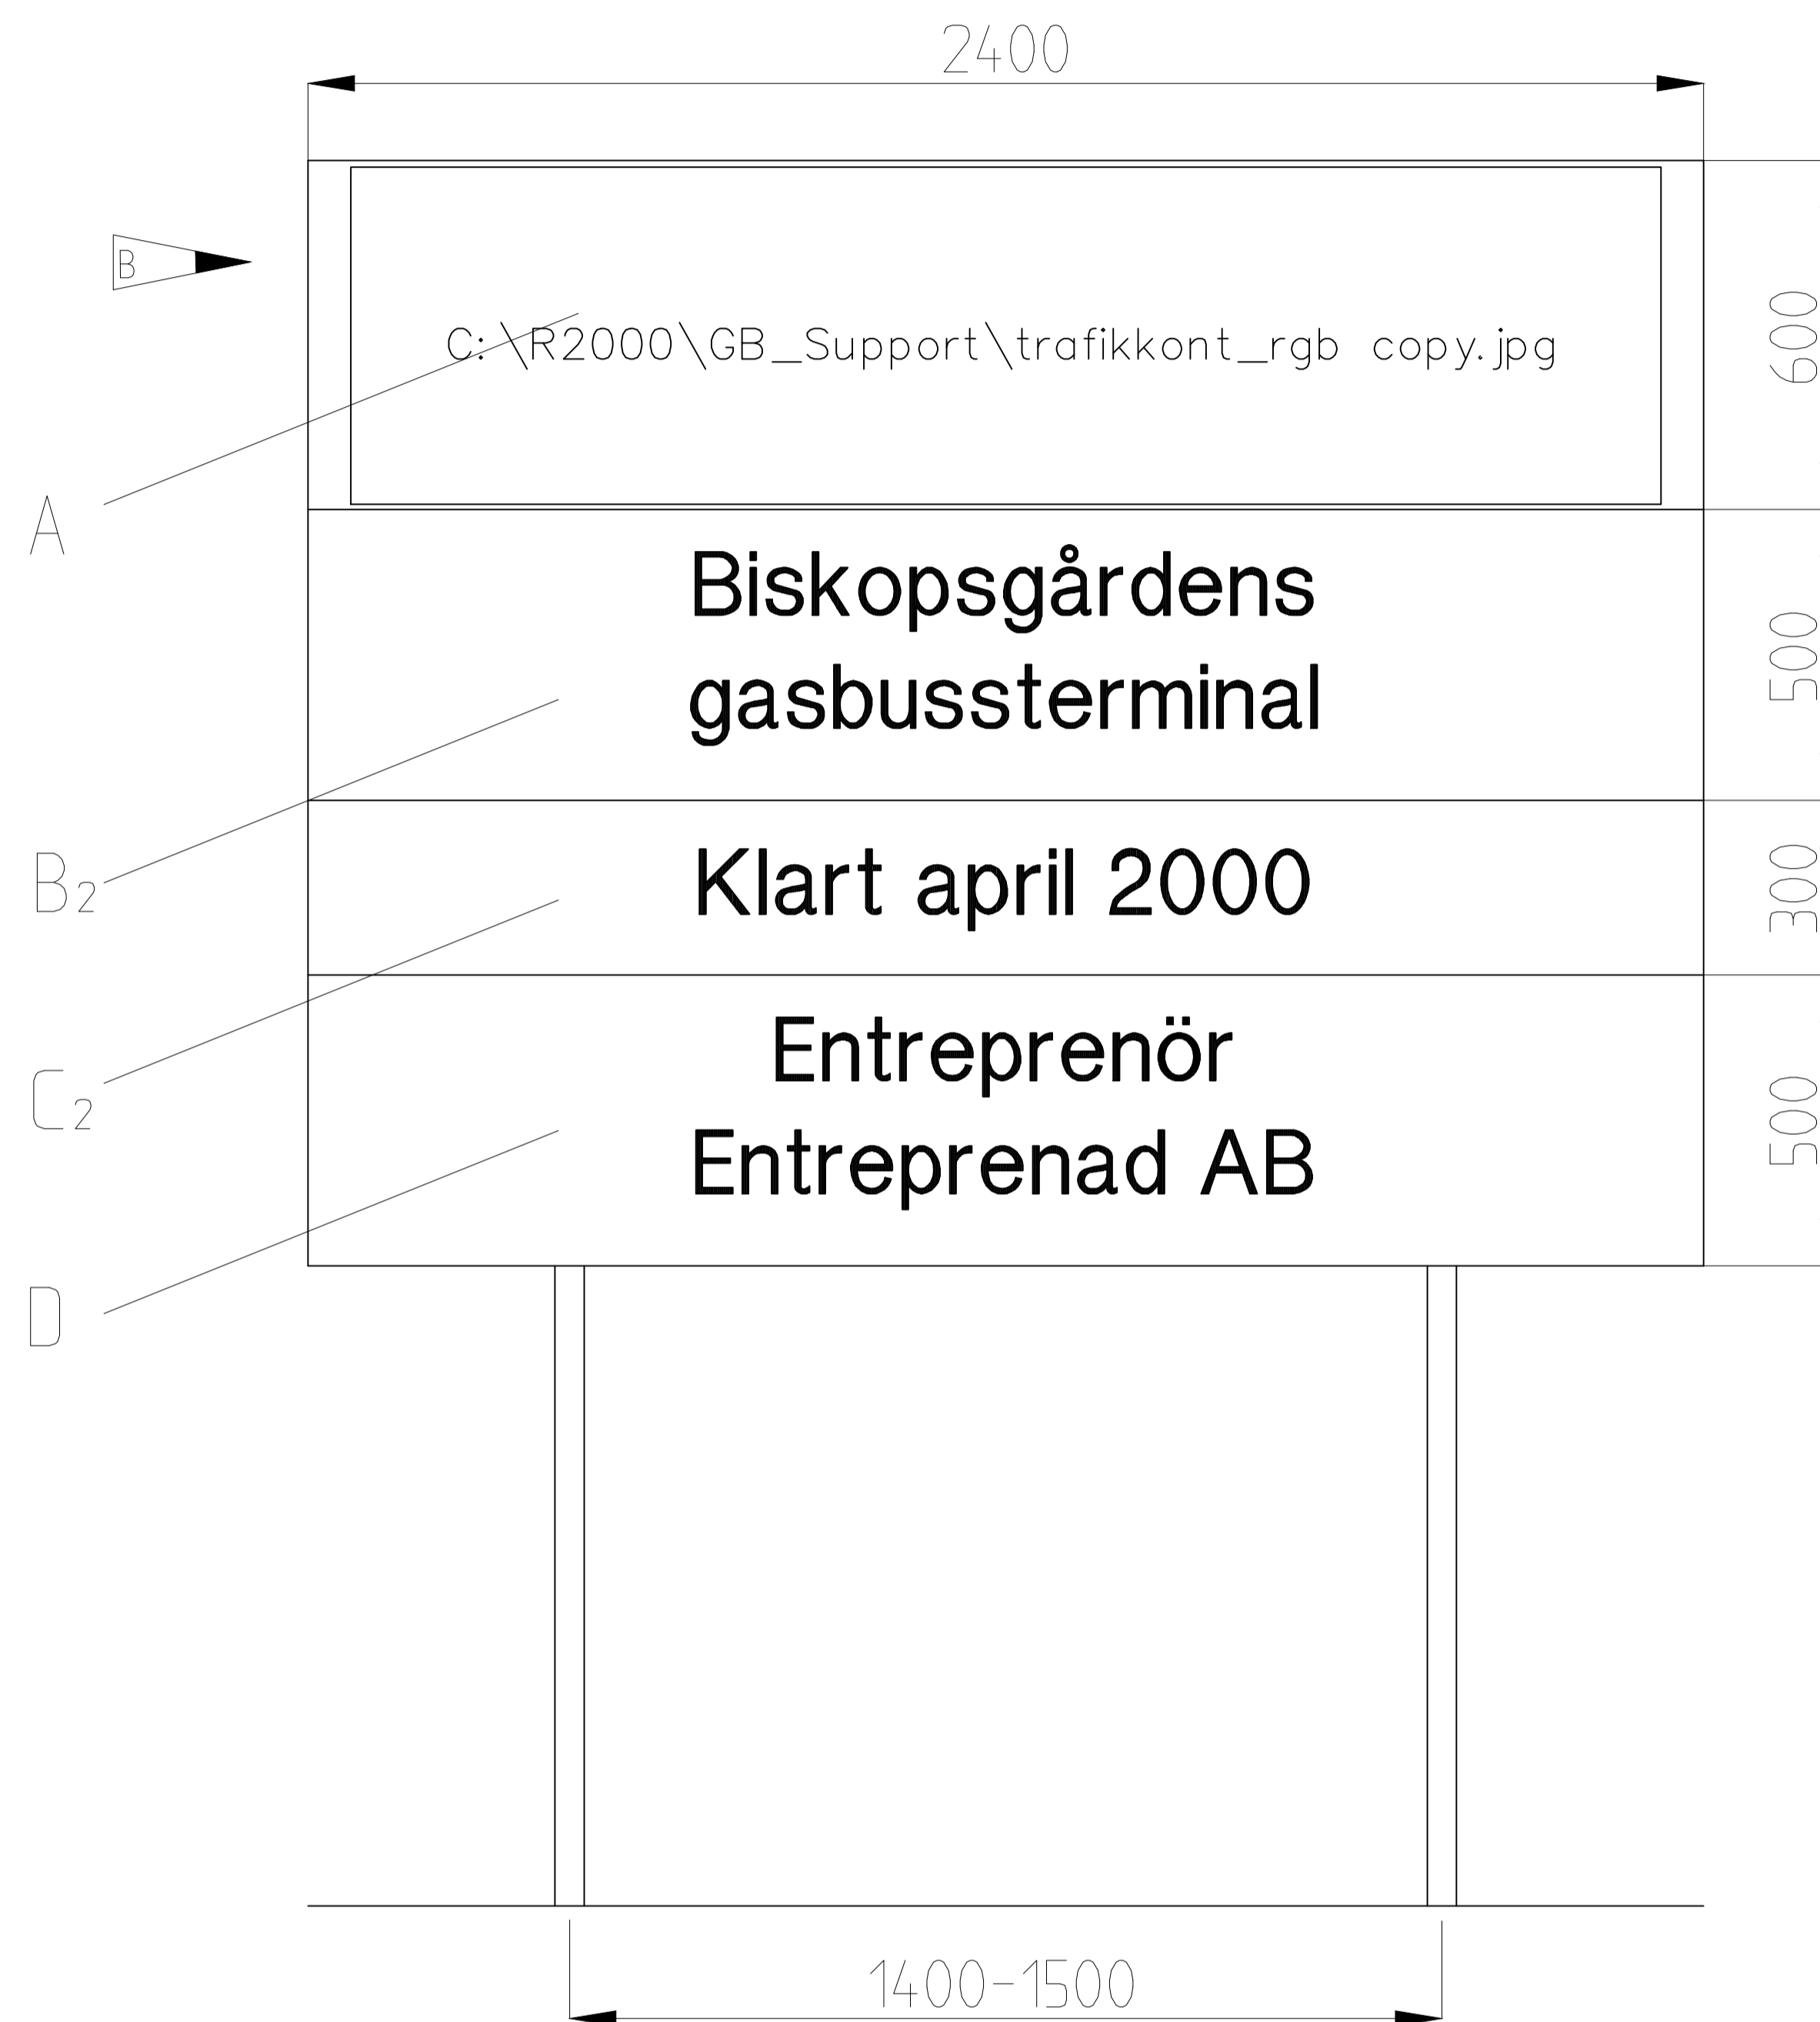

BETECKNINGAR

Alla mått är i mm.

A - Trafikkontorets loggotyp
 Typsnitt: Frutiger Bold
 Färger: Blå PMS för märke och namn, svart för "Göteborgs stad"

B2 - Typsnitt: Helvetica Fet 170/124-text
 Färg: Svart


C2 - Utförandetid
 Typsnitt: Helvetica Fet
 Färg: Svart

D - Entreprenörsnamn
 Typsnitt: Helvetica Fet
 Färg: Svart

Skylden sätts upp i sin helhet 14 dagar före byggstart med texten C1. Vid byggstart byts C1 ut mot C2.

Alternativa grundläggningsmetoder:

- Stolpar 500-900 mm ner i befintlig mark.
- Stolpar i nergrävda fundament.
- Stolparna placeras i förgjutna fundament ovan befintlig mark.
- Skyltarna kan i vissa fall även placeras dubbel eller enkelsidigt på ca 5m höga master som förankras på lämpligt vis.

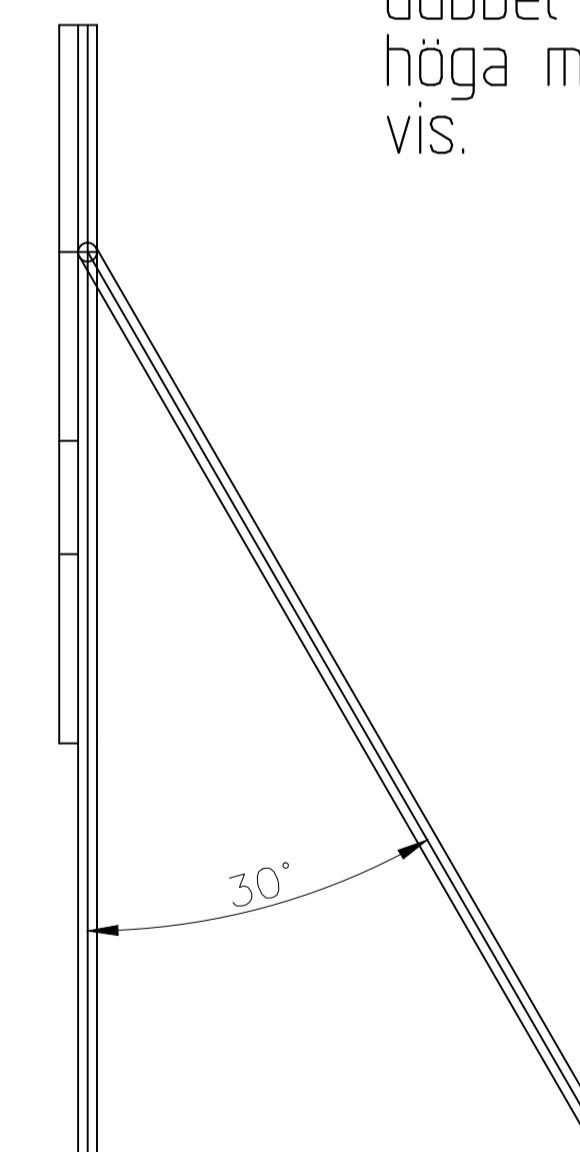

| | | | | | |
|-----|-------|------------|--|-----------|---------|
| C | 1 | 2006-02-01 | Skylt för Göteborgsöverenskommelsen stopad | | RA |
| B | 2 | 2004-09-21 | Ny TK-logga | | RA |
| A | 1 | 2001-02-01 | Punkt D, loggotype stopas | | RA |
| Rev | Antal | Rev datum | Rev anfallning | Verkens | Rev |
| tit | rev | | | rev datum | godkänd |

| | |
|--|---|
| GATUBOLAGET KONSULT BOX 1086 405 23 GÖTEBORG TEL 031/333 85 00 | UPPRÄTTAD FÖR Göteborgs Stad Trafikkontoret |
| | STANDARDDRITNING ARBETSPLATSSKYLT |
| HANDLÄGGARE ROLF ANDERSSON | VERIFIERAD |
| DWG-PL -8503 | RITAD/KONSTR RA/AV 363/93 |
| GODKÄND GÖTEBORG 00-02-01 | SKALA 120 vid A1 |
| RITNINGSR 363/93-8503 | REV C |