



Jordmaterial och växtbäddar


VÄXTBÄDD FÖR TRÄD I  
GRÄS- OCH PLANTERINGSYTOR

blad **J4:D**  
**2014-10-15**

Med dränering vid nyanläggning

SKALA 1 : 20

INVALLNING AV JORD FÖR VATTNING  
ENLIGT BLAD J7  
MARKTÄCKNING ENLIGT BLAD J6

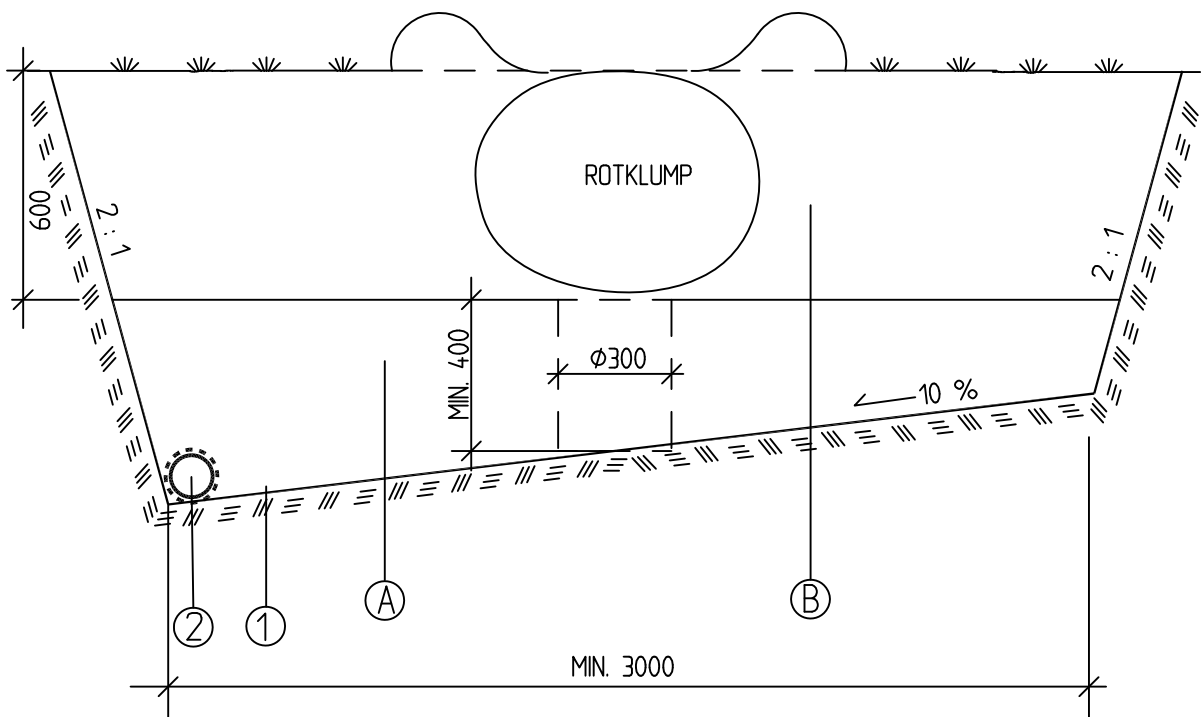

MINERALJORDEN PACKAS UNDER JORDKLUMPEN  $\phi$  300 mm, FÖR ATT UNDVIKA SÄTTNINGAR.  
FÖR ALTERNATIV SCHAKTBOTTEN, SE J4:A ELLER J4:B.  
VID PLANTERING AV ENSTAKA TRÄD SKALL VÄXTBÄDDEN MINST VARA 16 m<sup>2</sup>, T.EX 4x4 m

	BENÄMNING	MATERIAL	TJOCKLEK MM	HÄNVISNING
1	GEOTEXTIL	BRUKSKLASS N3		
2	KOKOSKLÄDD DRÄNERING	PE 110		
A	MINERALJORD	MINERALJORD "STANDARD"	250-550	SE BLAD J2
B	VÄXTJORD	VÄXTJORD "STANDARD"	600	SE BLAD J2