



# Sektion vid Vallgraven

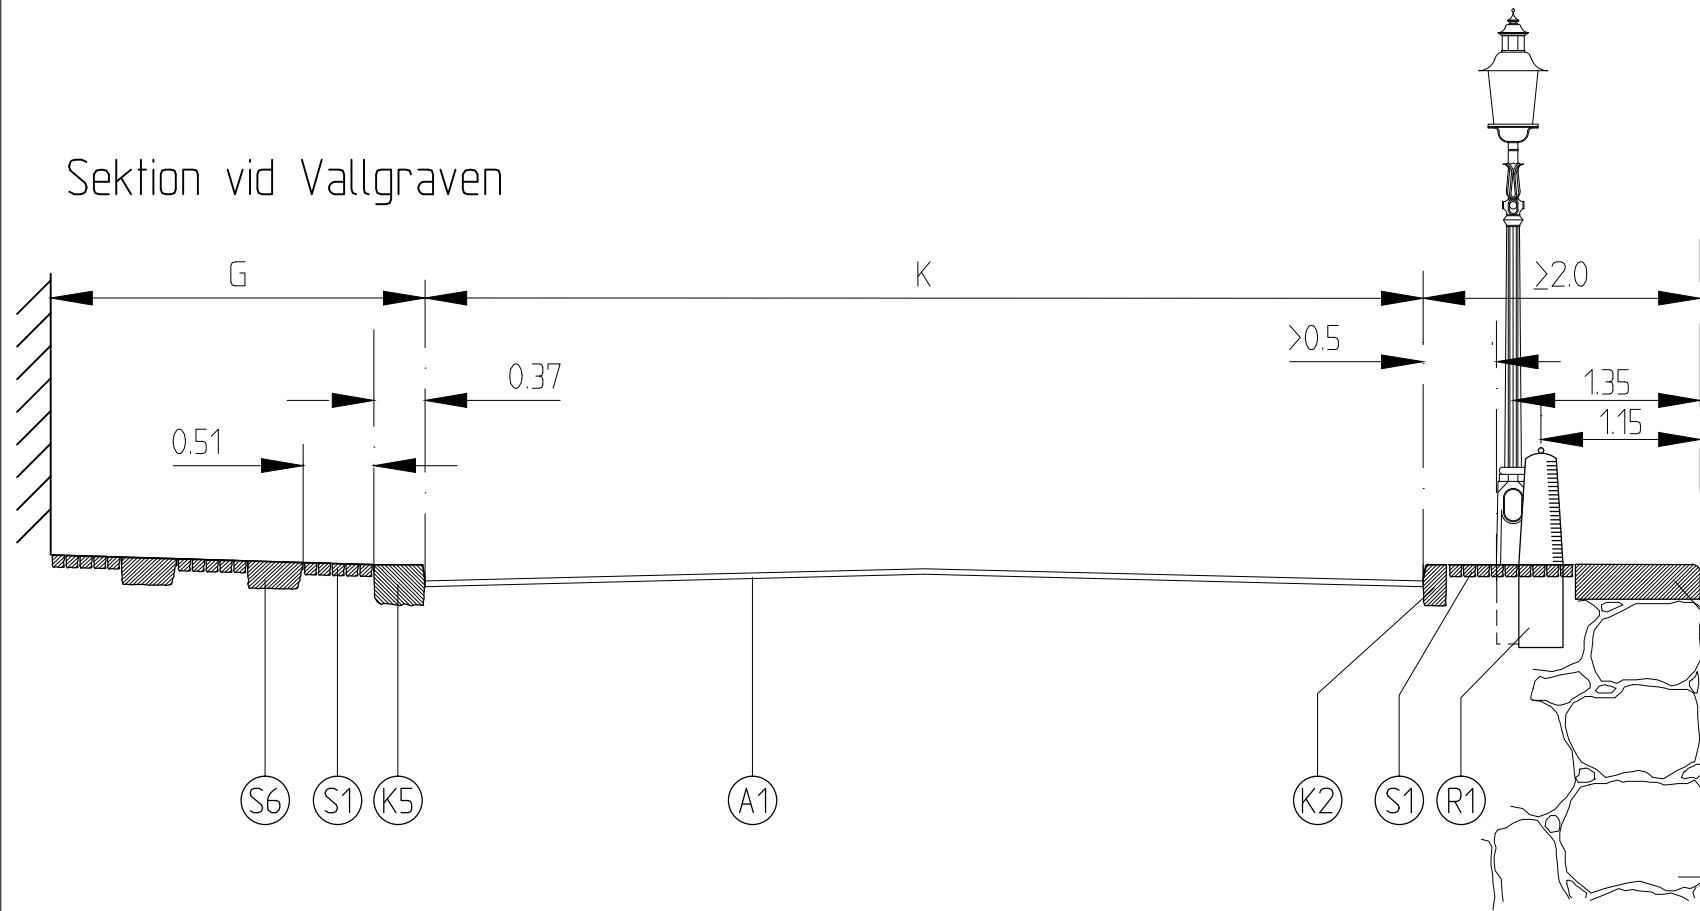

NR	BENÄMNING	MATERIAL	ANMÄRKNING
A1	Beläggning	Asfaltbetong, sliflager	Tk:s TBv/bel
S1	Beklädnad	Smågatsten, grå	Raka skift i förband
S6	Beklädnad	Gångbanelhall, granit	bxh=0.42x0.20 (nyfyllv b=0.40)
K2	Kantstöd	Gradhuggen faskantsten GF 1	120 mm synligt normalt
K4	Kantstöd	Krönsten, granit 2)	Vid nyfyllv används originalet som mall
K5	Kantstöd	Ramsten	120 mm synligt normalt
R1	Räcke	Pollare, enl ritn 363/93-4551	

1) Ramsten eller GF1 avgörs med hänsyn till helhetsintrycket.  
2) Se även ritn 363/93-4552.

## Elevation, kaj

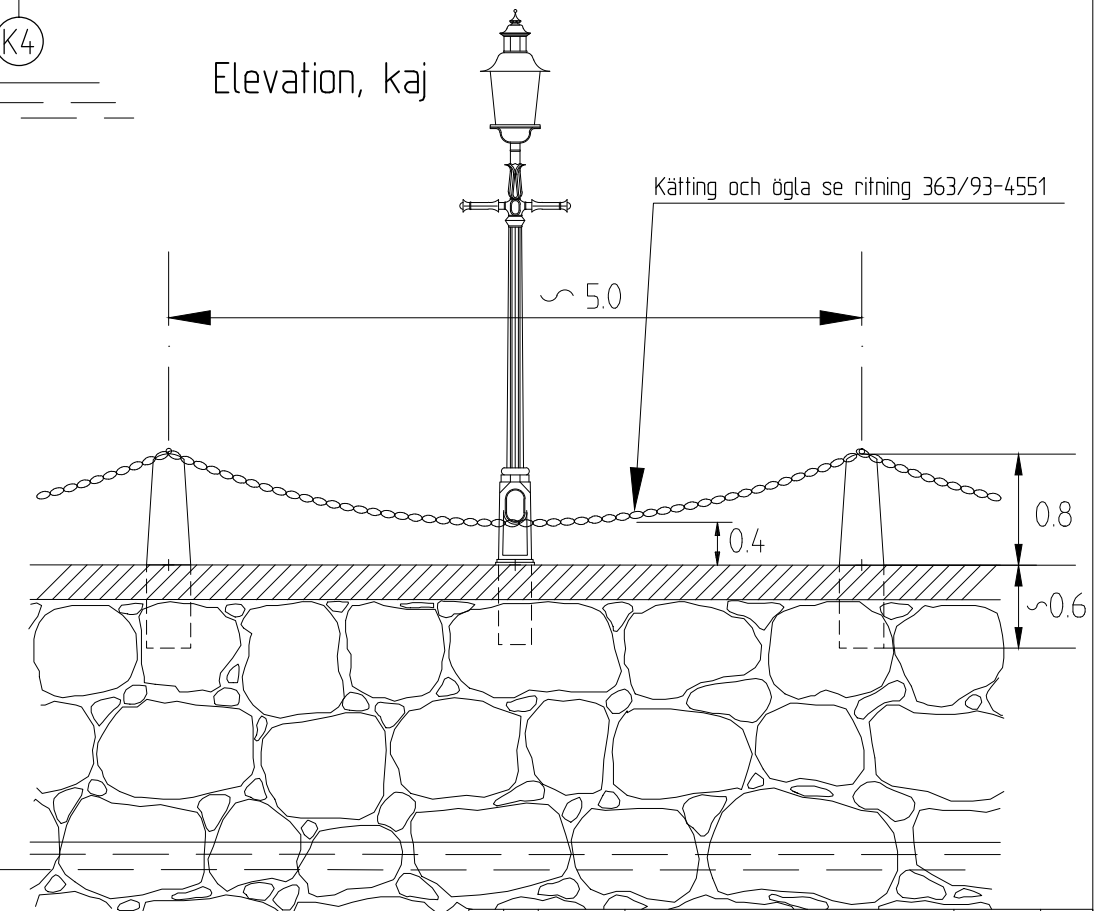

## Plan



E	2017-04-18	Ändral ritningsnamn mm	SH	
D	1	03-02-01	Hänvisningstext med rostskydd kätting	RA
C	1	02-02-01	Hänvisningstext	RA
B	1	99-09-16	Tabelltext	RA
A	1	94-04-14	Kullersten vid spårväg	RA
Rev	Antal	Rev datum	Rev omfattning	Verkens
itt	Rev			Rev
				lockänd

UPPRÄTTAD FÖR **Göteborgs Stad** Trafikkontoret

**STANDARDRITNING**  
GATA VID VALLGRAVEN

HANDLAGARE	VERIFIERAD	HAFT OEL
ROLF ANDERSSON/INGE ELIASSON		
DWG-PL	RITAD/KONSTR	GNR
-2572	RA	363/93
BEKÄND GÖTEBORG		
93-12-01	13/12/2017	

SKALA 1:25 vid A1

OBJEKTSNR 363/93-2572

REV E