



60R2 - NORMALT UTFÖRANDE, ALT 1  
Skala 1:100

Eventuell kapning efter bockning - Se TK Banstandard

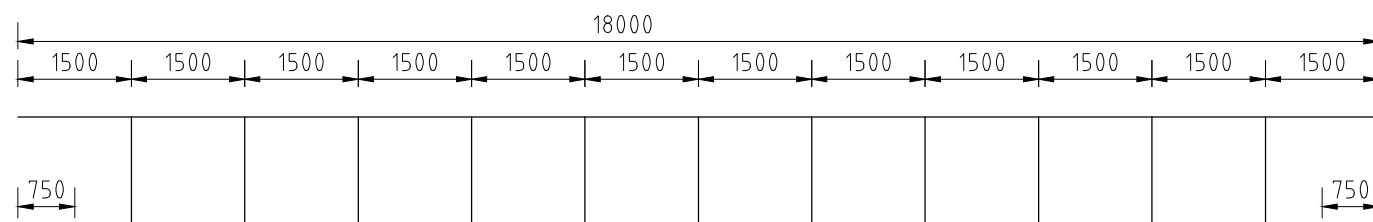


60R2 - MED FÖRTÄTADE SPÅRHÅLLARE, ALT 2  
Skala 1:100

Eventuell kapning efter bockning - Se TK Banstandard

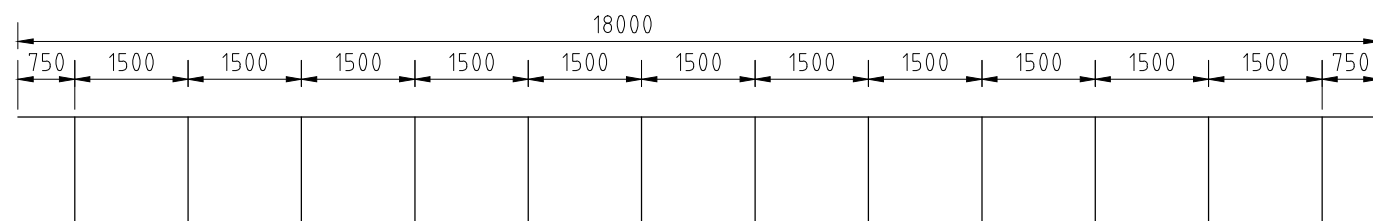

60R2 - MED FÖRTÄTADE SPÅRHÅLLARE, ALT 3  
Skala 1:100

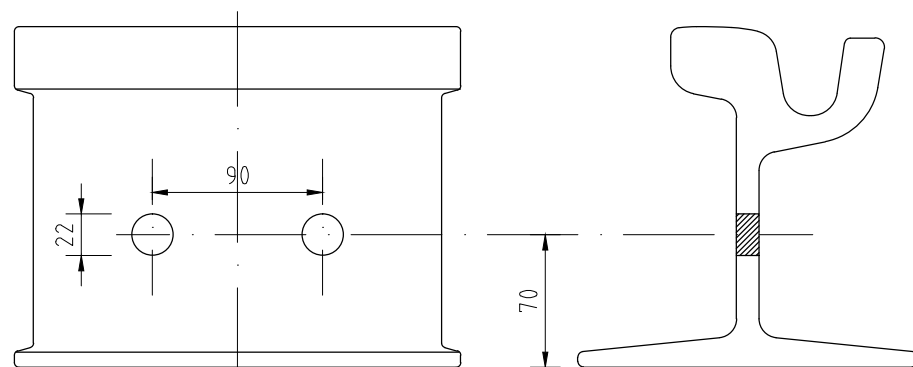

SIDOVY, DETALJ  
Skala 1:4

PROFIL, DETALJ  
Skala 1:4

Se även:  
TH Kap 12CE1.23  
TH Kap 12CE1.24  
TK Banstandard K 1.1.13



G		2017-10-16	Vy ändrad. Räl alt 3 tillagd + nya hänvisningar till TH		OB
F		2015-04-15	Förtätade spårhållare, profilvy, ref. TK Banstandard		JHK
E		2014-04-15	Justering av text, ändring från TPU till TH		LLj
D		2006-11-24	Kompletterande text		
C		2006-06-01	Kompletterande text		
A		1981-01-21			
Rev litt	Antal rev	Rev datum	Rev omfattning	Verkens rev datum	Rev godkänd



Banteknik, Projektering  
Gullbergs Strandgata 34  
Box 424, 401 26 Göteborg  
Telefon 031-732 10 00

UPPRÄTTAD FÖR Göteborgs Stad  
Trafikkontoret

## STANDARDRITNING

Hålning av räls för spårhållare

HANDLÄGGARE	VERIFIERAD	HAFT DEL
Peter Boberg	PB	
DWG-FIL	RITAD/KONSTR	NR
16231 G_Hålning av räls.dwg	JHK	36014:01
GODKÄND GÖTEBORG		
1981-01-21		

SKALA (A3)	DIARIENUMMER	RITINGSNR	REV
1:100/1:4		16231	G