

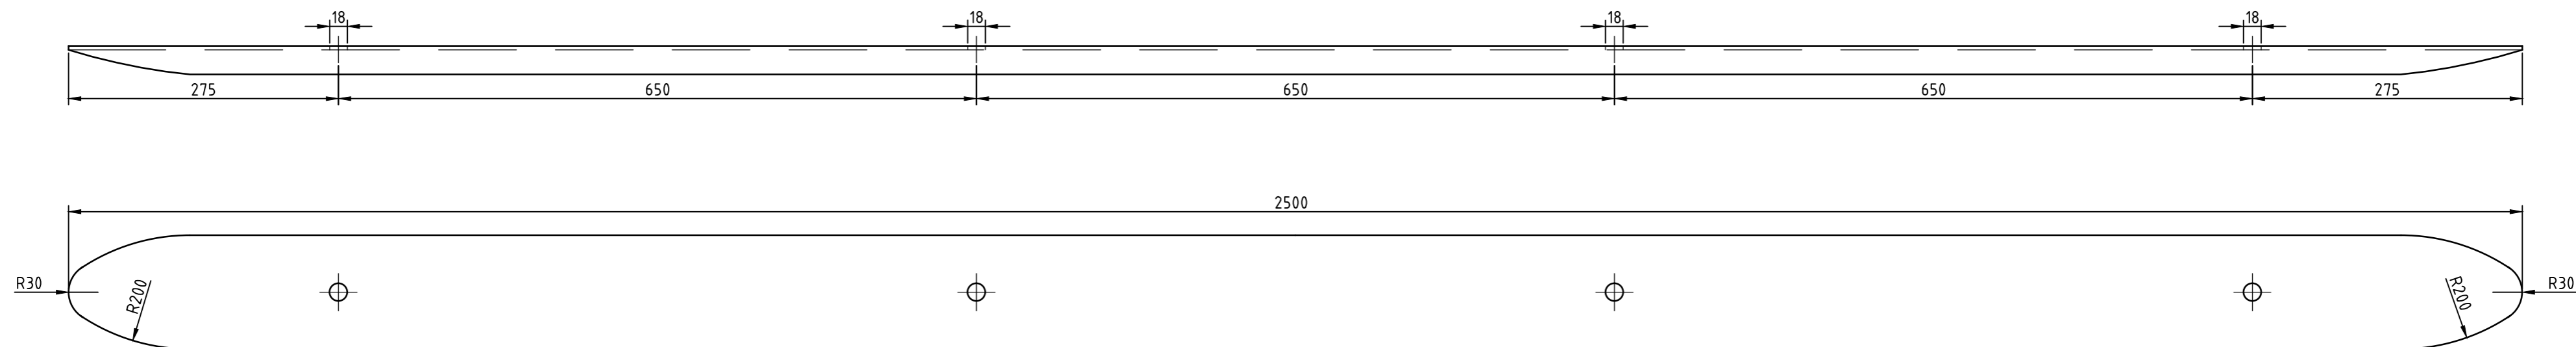


Pos	Antal	Material	Anmärkning
1	1	Ledningsskydd	
2	4	Plastbult M16	
3	4	Förlängare	Se standardritning 20790
4	4	Trådållare M16	

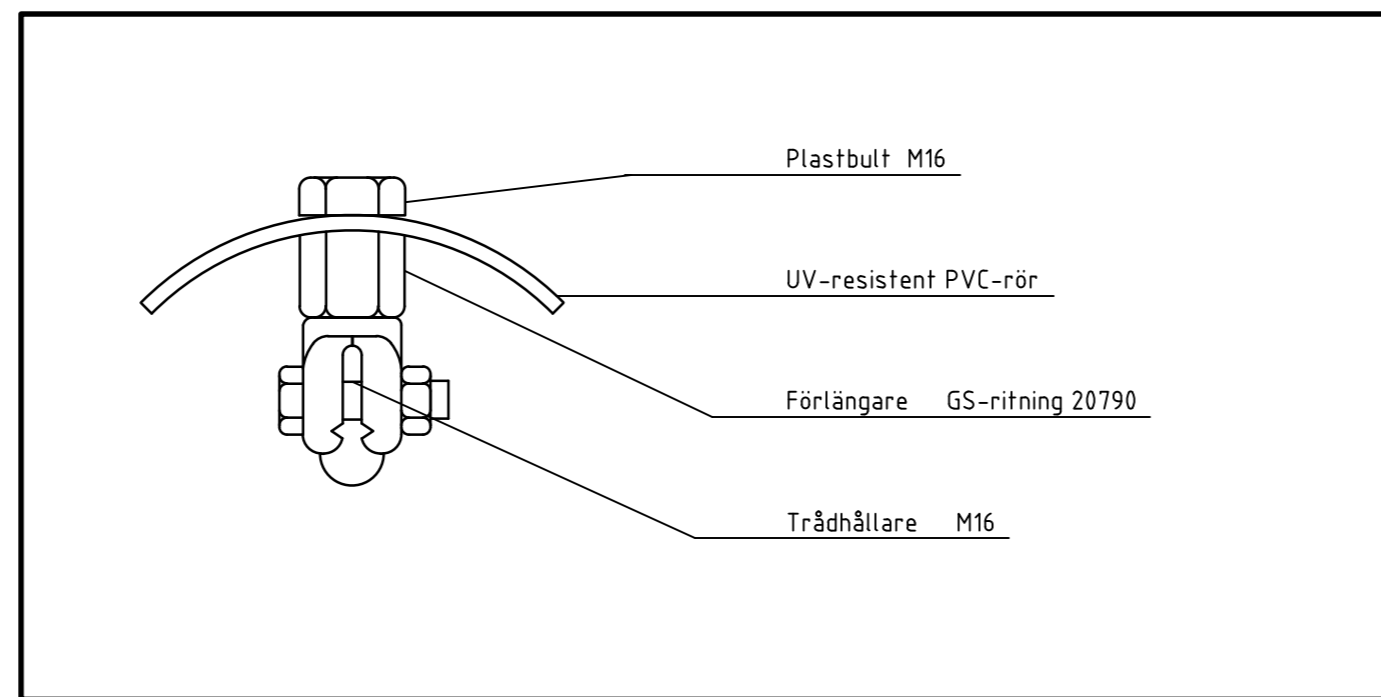

SAMMANSTÄLLNING SKALA 1:2

UV-resistent PVC-rör

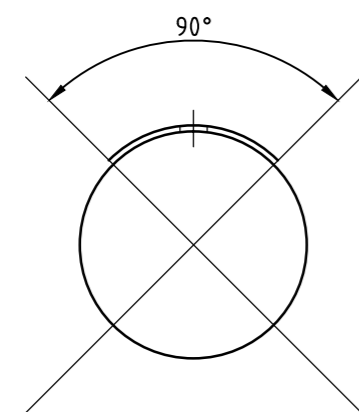

ALLMÄNT

Enligt elsäkerhetsföreskrifterna skall vid väg- och gångbro finnas skydd för kontaktledningen

LEDNINGSSKYDD

Ledningsskyddet är utformat som en kupad plastskärm och skall sticka ut 2000 mm utanför bron.

C	1	16-10-17	Material		SENILC
B		02-10-16	Allmän		
A		70-03-16			
Rev löst	Antal rev	Rev datum	Rev omfattning	Verkens rev datum	Rev godkänd

Göteborgs Spårvägar

Affärsområde Banteknik
Projekteringssektionen

Ranforget 4
Box 424, 401 26 Göteborg
Telefon 031-732 10 00
Telefax 031-15 96 93



UPPRÄTTAD FÖR



Göteborgs Stad
Trafikkontoret

STANDARDRITNING

Ledningsskydd av plast

HANDLÄGGARE	VERIFIERAD	HAFST DEL			
B. Carlsson	bc				
DWG-FIL	RITAD/KONSTR	NR			
12325	CA				
GODKÄND GÖTEBORG	SKALA	DIARIENUMMER	RITNINGSNR	REV	
69-11-25	1:5		12325	C	