
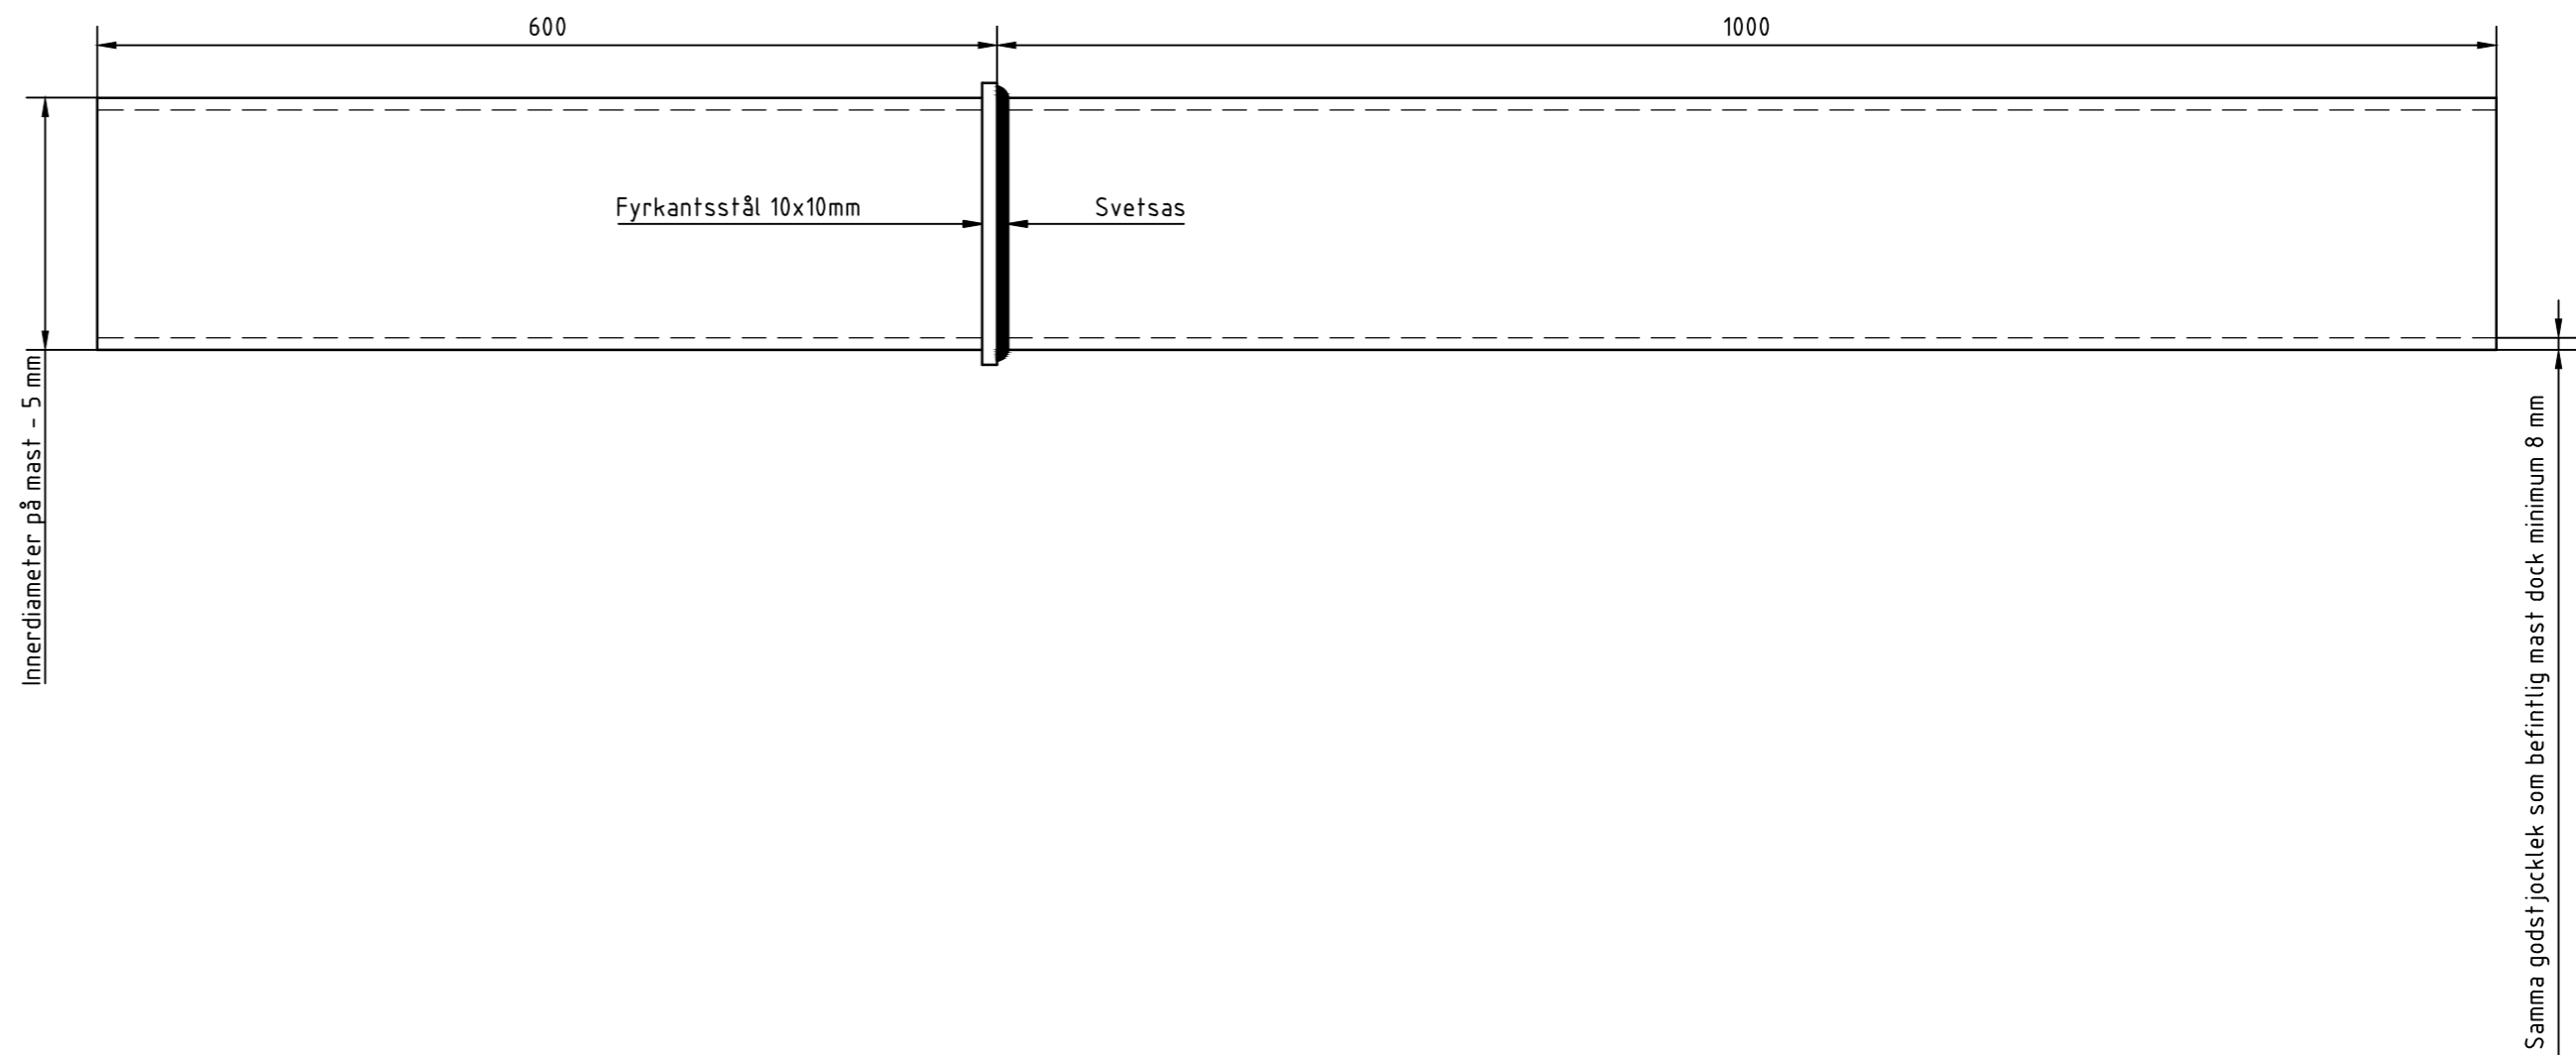


SAMMANSÄTTNING SKALA 1:2.5

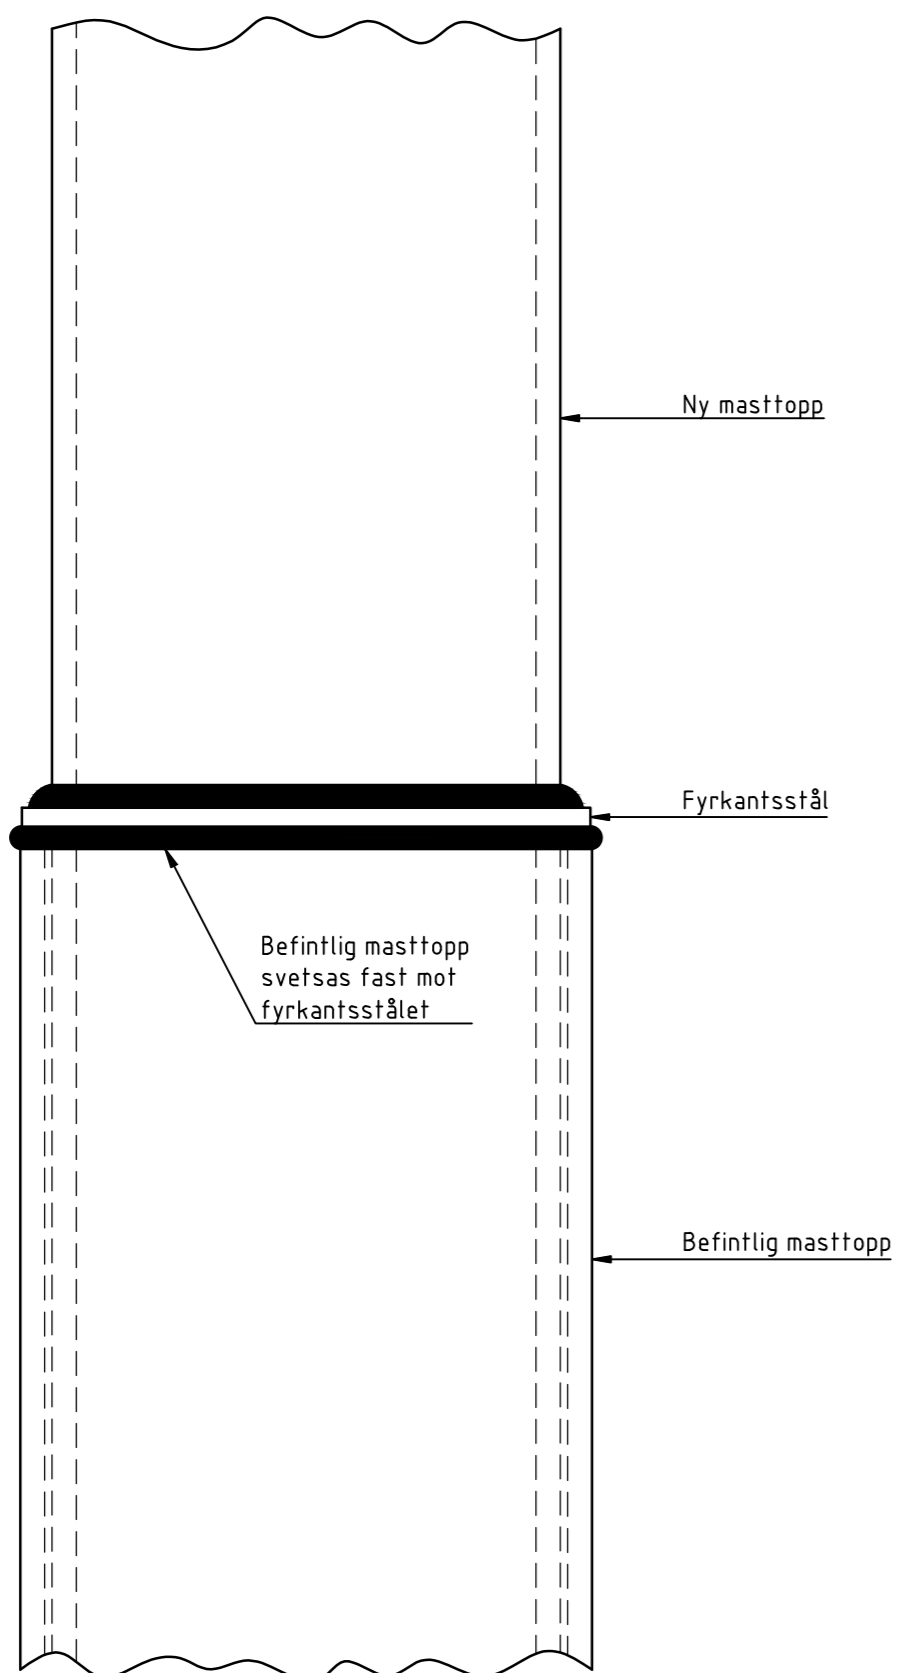

Stålkvalité S235 JR

A	2	2016-10-17	Minimum tjocklek ändrad & ny text		AA
Rev litt	Antal rev	Rev datum	Rev omfattning	Verkens rev datum	Rev godkänd

Göteborgs Spårvägar  
Banteknik  
Projekteringssektionen  
Gullbergs Strandgata 34  
Box 424, 401 26 Göteborg  
Telefon 031-732 10 00  
Telefax 031-15 96 93

UPPRÄTTAD FÖR  Göteborgs Stad  
Trafikkontoret

**STANDARDRITNING**  
Förlängning av masttopp

HANDLÄGGARE	VERIFIERAD	HAFT DEL
B. Carlsson		
DWG-FIL	RITAD/KONSTR	NR
21097	C. Andersson	

GODKÄND GÖTEBORG	SKALA	DIARIENUMMER	RITINGSNR	REV
070706	1:5 1:2.5		21097	A